


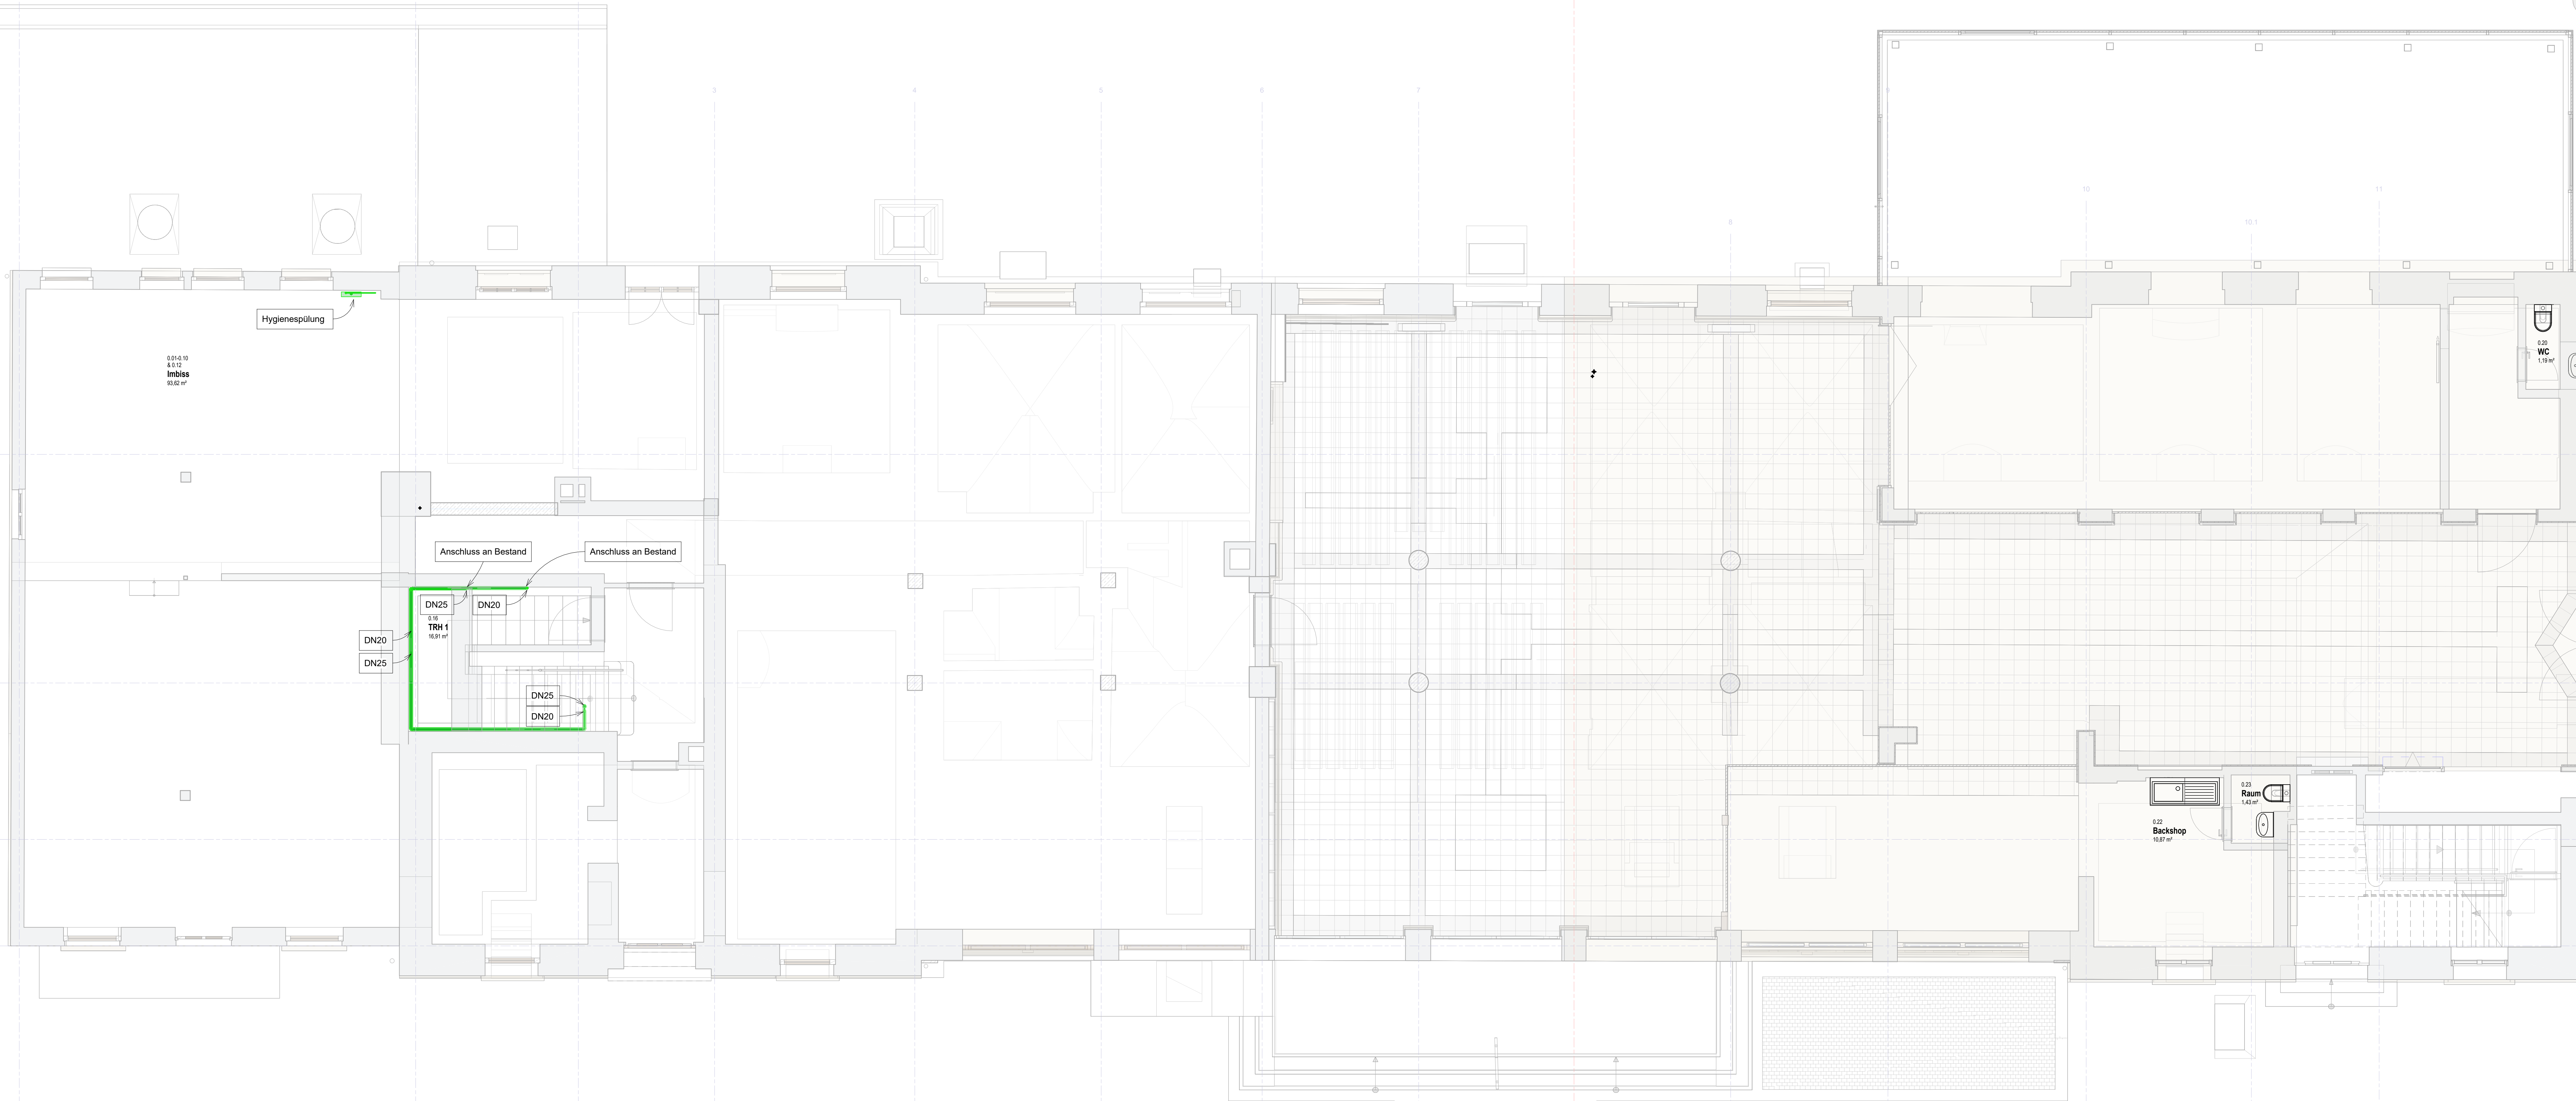

- Legende**
- TWK Kaltwasser
 - SW Schmutzwasser
 - Abbruch
 - SW Schmutzwasser Abbruch
 - WC-UP-Element
 - WC
 - Handwaschbecken
 - Spüle
 - Dusche - Standard
 - Waschtisch-Einhebelarmatur
 - Wasserzähler
 - Absperrventil
 - Frosts. Außenarm. Steckschl. DN15
 - Automatische spülarmatur
 - KHS Hygienespülung, mit einem Anschluss
 - Abbruch / Bestand / Neubau

Neue Trinkwasserleitungen sind in Edelstahlrohr mit Pressfittingen und DVGW Zulassung einzubauen. Dämmung aller Leitungen nach Vorgaben des GEG

Index	Art der Änderung	Datum	Name	Unterschrift
-------	------------------	-------	------	--------------


Bauherr	Bauherrvertretung / Projektleitung			
---------	------------------------------------	--	--	--



Baufachtechnischer Prüfer gemäß VV BAU bzw. Planprüfer gemäß VV BAU-STE	Eisenbahn-Bundesamt (EBA)
---	---------------------------

Projekt
Reutlingen Hbf
Sanierung des Empfangsgebäudes & ehemalige Expressguthalle
(FABB3 Reutlingen und VM EG Reutlingen)

Projekts-Nr.
Übersicht

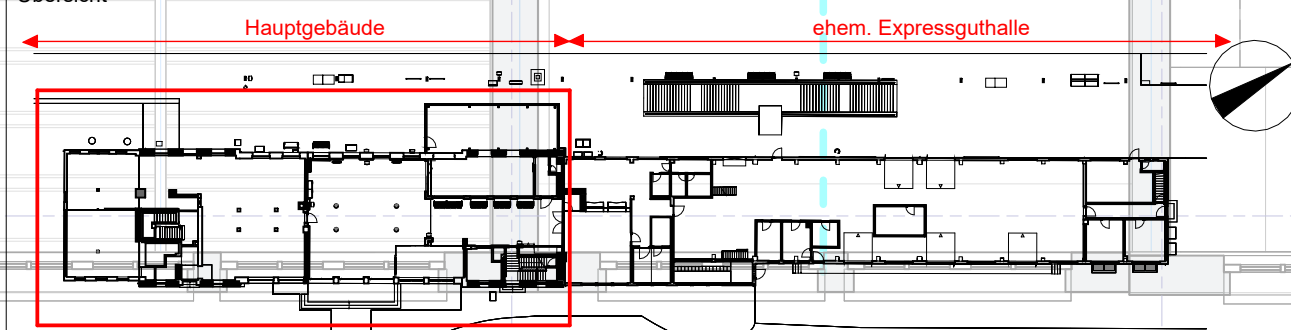

Planungsphase	Entwurfsplanung	Strecke	Maßstab
Planbezeichnung/ Planinhalt	Sanitär Erdgeschoss Neu	Reutlingen - Vörschingen	1:50
Planart/ SAP-PM-Equipm.-nr.	Grundriss	Strecken-Nr. 4000	Bahnhof-Nr. 5242
Plannummer	T101_401000_P15-123_PGR_E01_EG_001_..._F	Stations-km 34,7	Koordinatensystem
Plansteller	Mailänder Consult GmbH Mailänder Consult GmbH Mailänderstr. 13 76133 Karlsruhe	Höhensystem	

Planbezeichnung/ Planinhalt	Plansteller	Planbezeichnung/ Planinhalt
Sanitär Erdgeschoss Neu	Bauvorlagesberechtigter (BVB) gemäß VV BAU / VV BAU-STE	Sanitär Erdgeschoss Neu
Grundriss	Freigabe der Ausführungsvorlagen gemäß Freigabebeschreiben vom ... Freigabe-Nr. ...	Grundriss

H_HLS_EG-NOK_FFB
1:1:50