


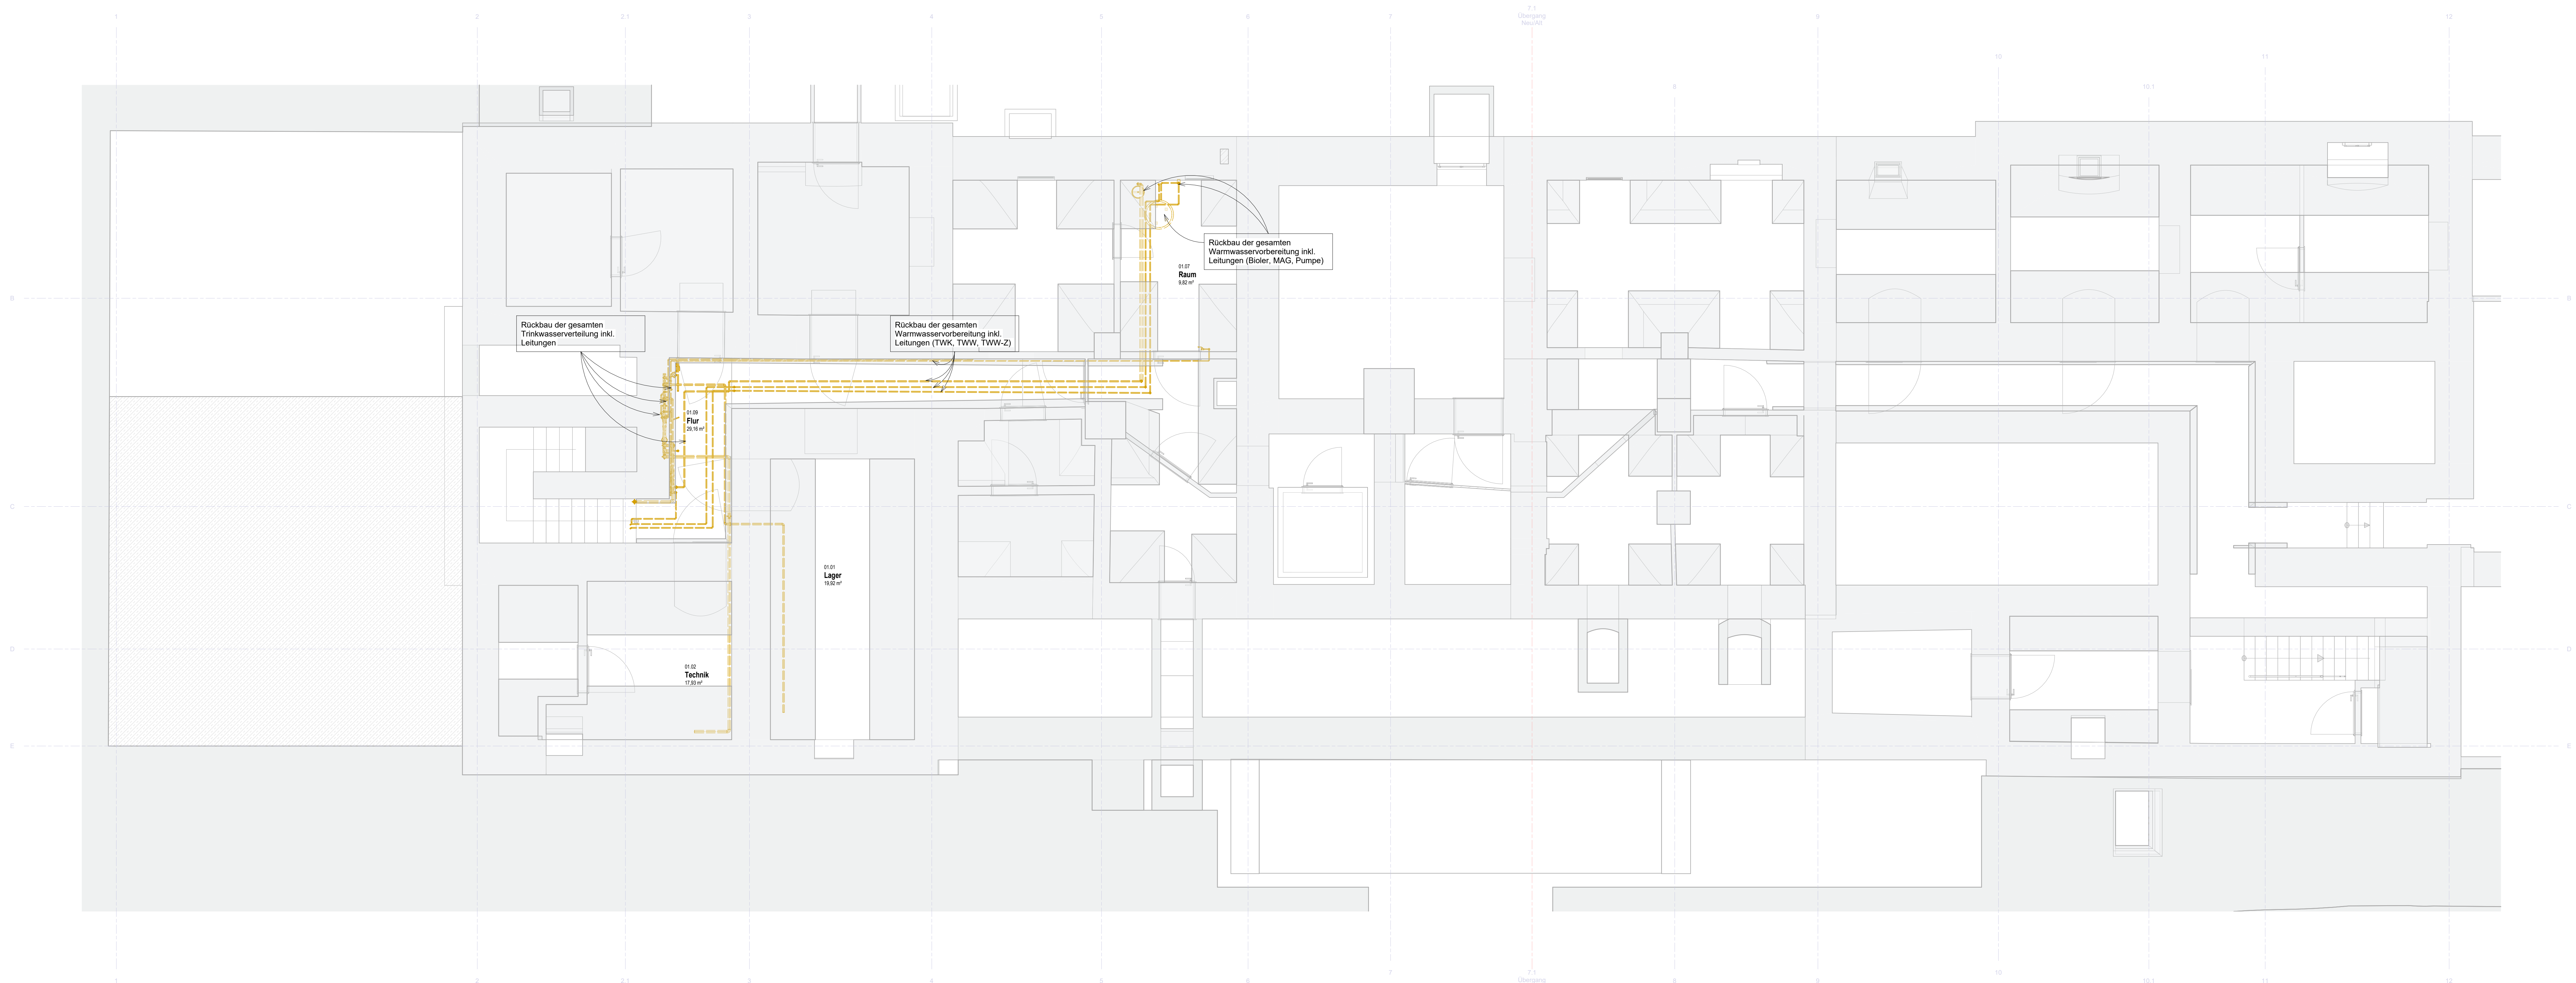

H_HLS_KG-OK FFB Abbruch
M.T. 20

- Legende**
- TWK Kaltwasser
 - SW Schmutzwasser
 - Abbruch
 - SW Schmutzwasser Abbruch
 - WC-UP-Element
 - WC
 - Handwaschbecken
 - Spüle
 - Dusche - Standard
 - Waschtisch-Einhelelement
 - Wasserzähler
 - Absperrventil
 - Frosts. Außenarm, Steckschl. DN15
 - Automatische Spülmatur
 - KHS Hygienespülung, mit einem Anschluss
 - Abbruch / Bestand / Neubau

Rückbau aller nicht benötigten/durchströmten Installationen/Einrichtungen/Leitungen bis zum letzten durchströmten Abzweig.


Index / Art der Änderung	Datum	Name	Unterschrift
Bauherr	Bauherrvertretung / Projektleitung		



Baufachlicher Prüfer gemäß VV BAU bzw. Planprüfer gemäß VV BAU-STE

Eisenbahn-Bundesamt (EBA)

Projekt
Reutlingen Hbf
Sanierung des Empfangsgebäudes & ehemalige Expressguthalle (FABB3 Reutlingen und VM EG Reutlingen)
Projektnr.:
Übersicht

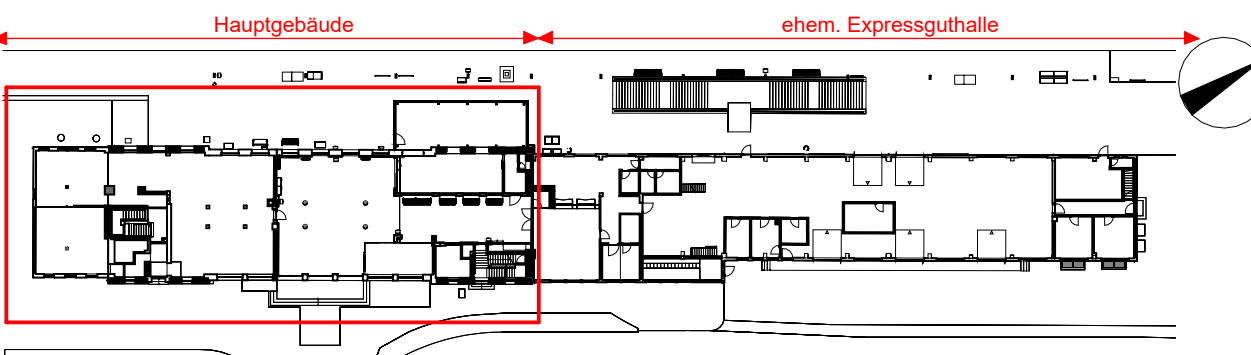

Planungsphase	Entwurfsplanung	Strecke	Reutlingen - Innersingen	Maßstab	1:50
Planbezeichnung/Planinhalt	Sanitär Kellergeschoss Abbruch	Strecken-Nr.	4600	Bahnstufen-Nr.	5242
Planart/SAP-PM-Equipments	Grundriss	Stations-km	34,7	Koordinatensystem	
Plannummer	T101_401000_P15-123_PGR_E01_U1_002_F	Höhen-system			

Planersteller
Malländer Consult GmbH
Malländerstr. 13
76133 Karlsruhe

Bauvorlageberechtigter (BVB) gemäß VV BAU / VV BAU-STE
Freigabe der Ausführungsvorgaben gemäß Freigabeformblatt vom Freigabe-Nr.

I.A. Aleksandr Chizhov 01.08.2025 gez. I.A. Chizhov
I.V. Stefana Gierstenberg 01.08.2025 gez. I.V. Gierstenberg
Name(Druckschrift) Datum Unterschrift

Planersteller (Gleichstellung)
Plan genehmigt mit Freigabe-Nr. des Bauvorlageberechtigten vom

Hall/Daten
Name(Druckschrift) Datum Unterschrift

Name(Druckschrift) Datum Unterschrift

Auftragnehmer Bau
Name(Druckschrift) Datum Unterschrift

Bauüberwacher Bau (BUB) gemäß VV BAU/VV BAU-STE
Name(Druckschrift) Datum Unterschrift

Die Übernahme der handvermerkten Eintragungen in die CAD-Grundlage wird bestätigt:

Bearbeitung CAD

Auftragnehmer Bau
Name(Druckschrift) Datum Unterschrift

gepr. 07/25 Chizhov
gepr. 07/25 Gierstenberg