


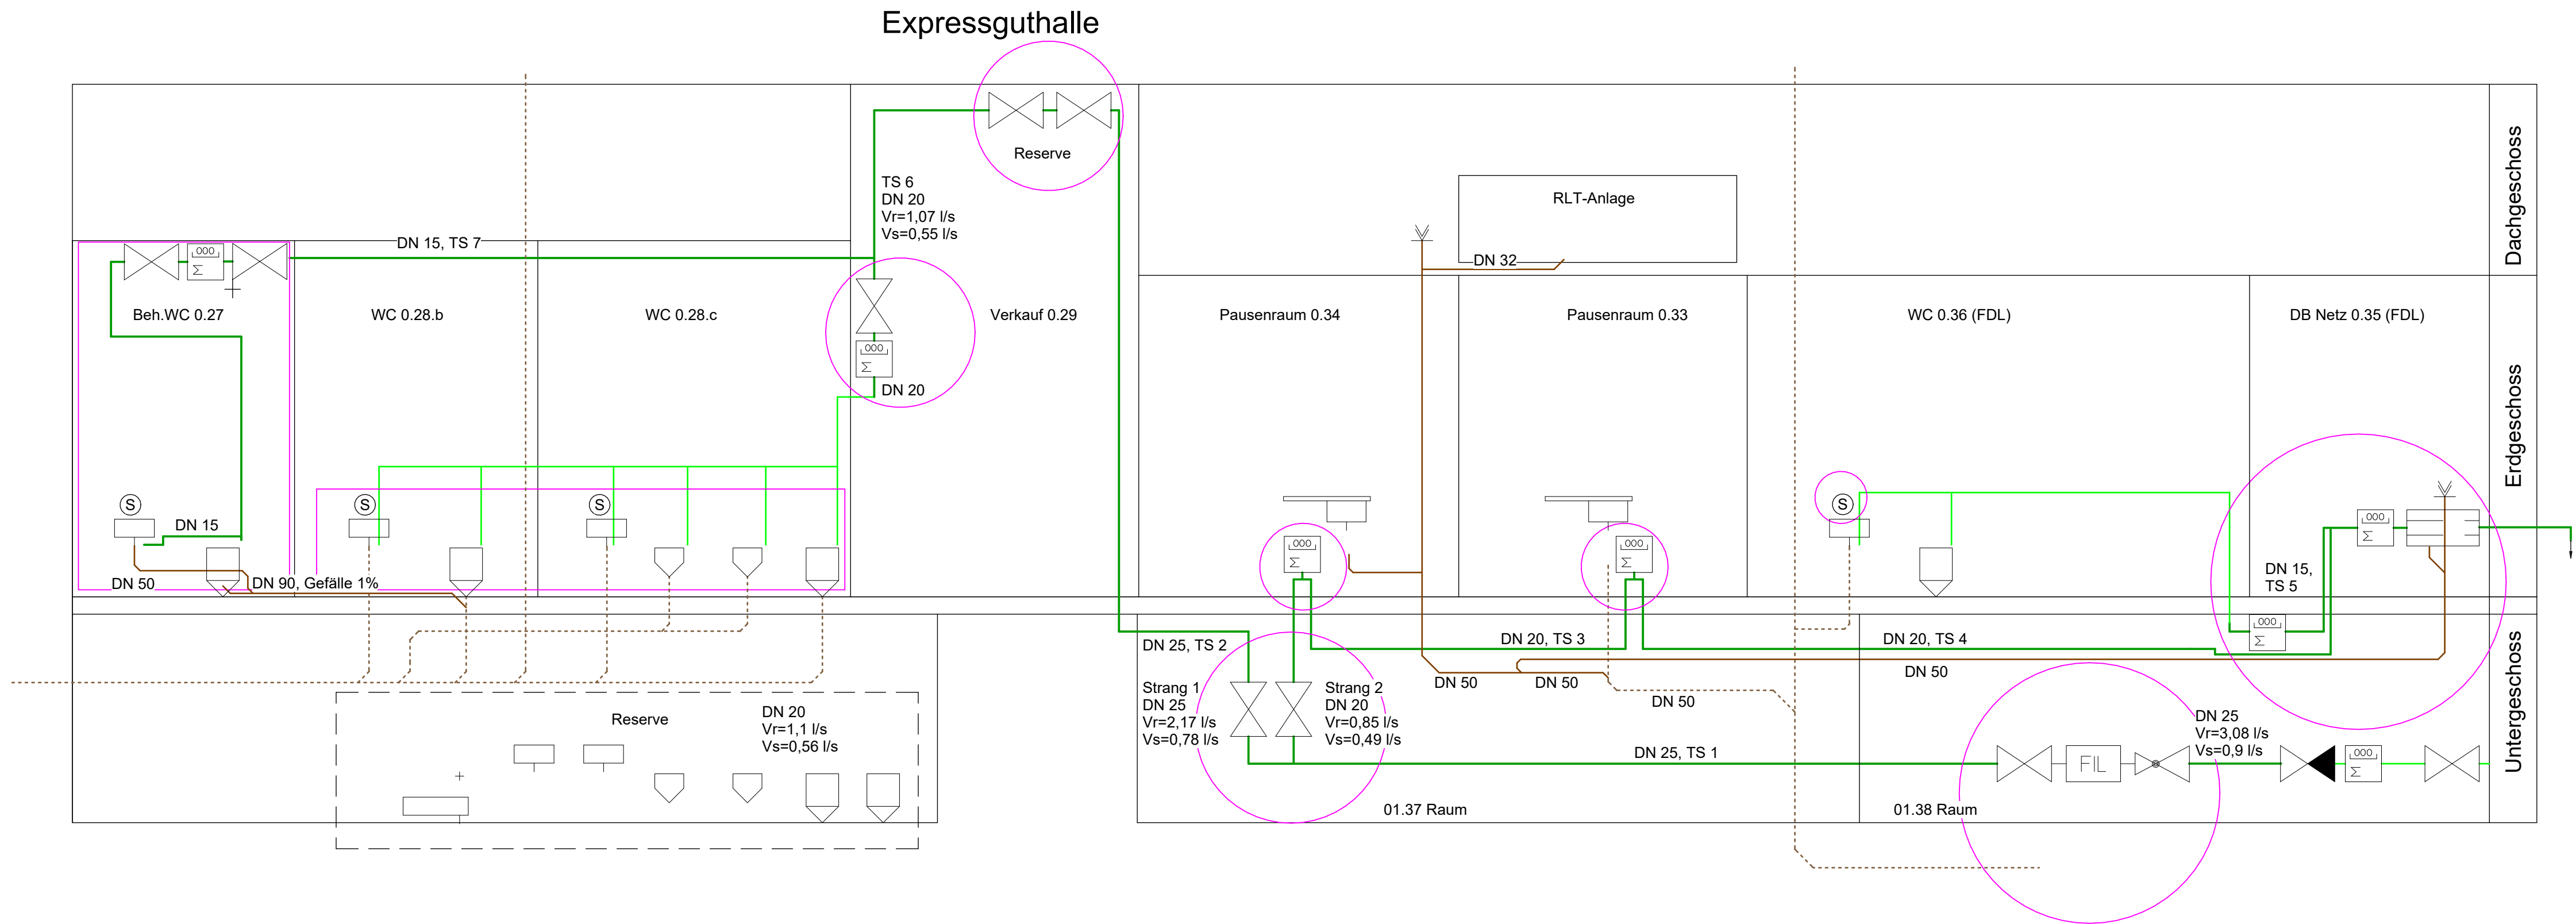

Schema Sanitär_Exp
M 1:50

- Legende
- TWK Kaltwasser Bestand
 - TWK Kaltwasser Neubau
 - TWK Kaltwasser Abbruch
 - SW Schmutzwasser Bestand
 - SW Schmutzwasser Neubau
- | | |
|----------------------|---|
| Urinalbecken | Wasserzähler |
| WC | Absperrventil |
| Handwaschbecken | Hauswasserstation mit Druckminderer und Manometer |
| Spüle | Durchgangsventil mit Rückflussverhinderung |
| Geschirrspülmaschine | Auslauf |
| Waschmaschine | Hygienespülung |
| Systemtrenner | Selbstspülende Armatur |
| | Belüftungsventil |

1 Änderung 1		Datum 1	Name	Unterschrift
Index	Art der Änderung	Datum	Name	Unterschrift
Bauherr	Bauherrenvertretung / Projektleitung		DB InfraGO	
Bautechnischer Prüfer gemäß VV BAU bzw. Planprüfer gemäß VV BAU STE		Eisenbahn-Bundesamt (EBA)		
Projekt Reutlingen Hbf Sanierung des Empfangsgebäudes & ehemalige Expressguthalle (FABB3 Reutlingen und VM EG Reutlingen)				
Projekt-Nr.				
Übersicht				
Planungsphase	Entwurfsplanung	Strecke	Maßstab	
Planbezeichnung/Planinhalt	Sanitär Schema Expressguthalle	Strecken-Nr.	Bahnhofs-Nr.	
Planart/SAP PM-Equipmentnr.	Schema	Stations-km	Koordinatensystem	
Plannummer	T101_401000_P15-126_PSM_E02_--_001_._F		Höhensystem	
Planersteller	Mailänder Consult GmbH Maillystraße 13 76133 Karlsruhe	Bauvorlageberechtigter (BVB) gemäß VV BAU / VV BAU-STE Freigabe der Ausführungsunterlagen gemäß Freigabebeschreiben vom _____ Freigabe-Nr. _____		
I.A. Aleksandr Chizhov i.V. Stefanie Gerstenberg	01.08.2025 01.08.2025	gez. I.A. Chizhov gez. I.V. Gerstenberg	Name (Druckschrift) Datum Unterschrift	
Projektverantwortlicher als Vertreter der Eisenbahnen des Bundes (EoB)		DB InfraGO		
Name (Druckschrift) Datum Unterschrift		Name (Druckschrift) Datum Unterschrift		
Hali Dolan		Name (Druckschrift) Datum Unterschrift		
Auftragnehmer Bau		Bauüberwacher Bahn (BÜB) gemäß VV BAU/VV BAU-STE		
Name (Druckschrift) Datum Unterschrift		Name (Druckschrift) Datum Unterschrift		
Die Übernahme der handvervidierten Eintragungen in die CAD-Grundlage wird bestätigt:		Bearbeitung CAD		
Auftragnehmer Bau		Datum Name (Druckschrift)		
Name (Druckschrift) Datum Unterschrift		gez. 07/25 Chizhov		
Name (Druckschrift) Datum Unterschrift		gepr. 07/25 Gerstenberg		

Schemata der Bestandsanlage lagen uns nicht vor.
Strangzuordnung angenommen. Sanitärobjekte und
Hausanschluss nach Aufnahme vor Ort.