

Prüfvermerke

die Übereinstimmung der Zeichnung mit der Ausführung
bestätigt:
für den Auftragnehmer:

Ört, Datum, Name in Druckbuchstaben, Unterschrift

für die DB ...

Ört, Datum, Name in Druckbuchstaben, Unterschrift

Interoperabilität geprüft (benannte Stelle), Name

Ört, Datum, Name in Druckbuchstaben, Unterschrift

Qualitätssicherung

Ört, Datum, Name in Druckbuchstaben, Unterschrift

Eisenbahn-Bundesamt

Freigabe zur Prüfung

Ört, Datum, Name in Druckbuchstaben, Unterschrift

Prüfingenieur

Freigabe der Ausführungsunterlagen

☐ mit Regelungen durch den BVB

Freigabe-Nr.:

Ört, Datum, Name in Druckbuchstaben, Unterschrift (BVB)

gleichgestellt mit Prüfexemplaren

Genehmigung zur Bauausführung

Ört, Datum, Name in Druckbuchstaben, Unterschrift

Bauherr:



Bahnbaugruppe
DB Bahnbaugruppe GmbH
Standortmanagement | I.BFS
Ernst-Kamieth-Str. 16
06112 Halle (Saale)

Projektleitung:



Bahnbaugruppe
DB Bahnbaugruppe GmbH
Projekte Inland | I.BVG 1
Am Studio 1A
12489 Berlin

Ört, Datum, Name in Druckbuchstaben, Unterschrift

Auftragnehmer (AN):

Planung:




Westersch 25
26899 Rhede (Ems)
04964 9090951
info@planegut.de

Rhede, 08.09.2025, gez. N. Bekker

Ört, Datum, Unterschrift

Ört, Datum, Unterschrift

Ört, Datum, Unterschrift

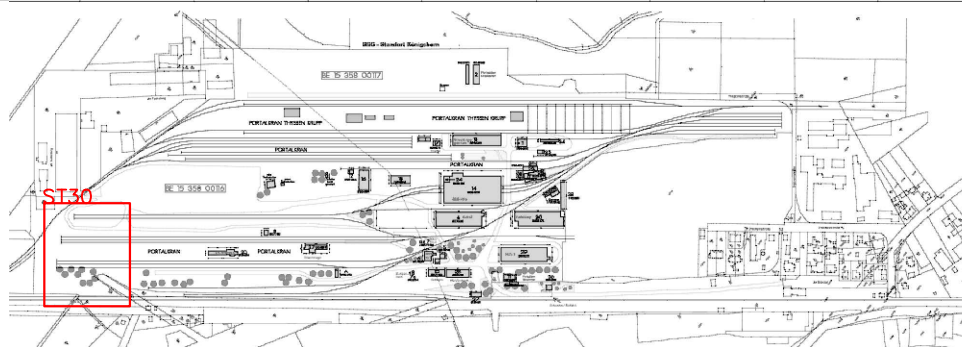

Projektnummer DB:
2510314/P05H20004 V1

BIM-Datencodierung:

Planzeichen: STOK-5-4-XXX-
PLG-ELT-SCM-XX-017-a-P

Planart: Schema

Höhen- und Koordinatensystem:

Einwirkungen (Lastmodell):

Bauwerksnummer:

|||*|||•|||*|||

BW-Kennziffer:

Barcodenummer:

Entwurfsgeschwindigkeit:

Strecke:
6410

Streckenabschnitt:
Biederitz - Trebnitz

Kilometer:
3,2 - 4,1

Erstellt 09.2025 vom Dorff

Geprüft 09.2025 Bekker

Freigegeben 09.2025 Bekker

Projektbasispunkt
X: 32.688.400,000
Y: 5.780.100,000

Datum

Name


Standortumbau Königsborn
QLKB--ST30

Anlage: Planbezeichnung:

ST30 Zielnetzplan

STOK-5-4-XXX-PLG-ELT-SCM-XX-017-a-P

Projektkürzel Lph. Teilpro. Unterkategorie Ersteller Gewerk Planart Ebene Lfd. Nr. Index Status

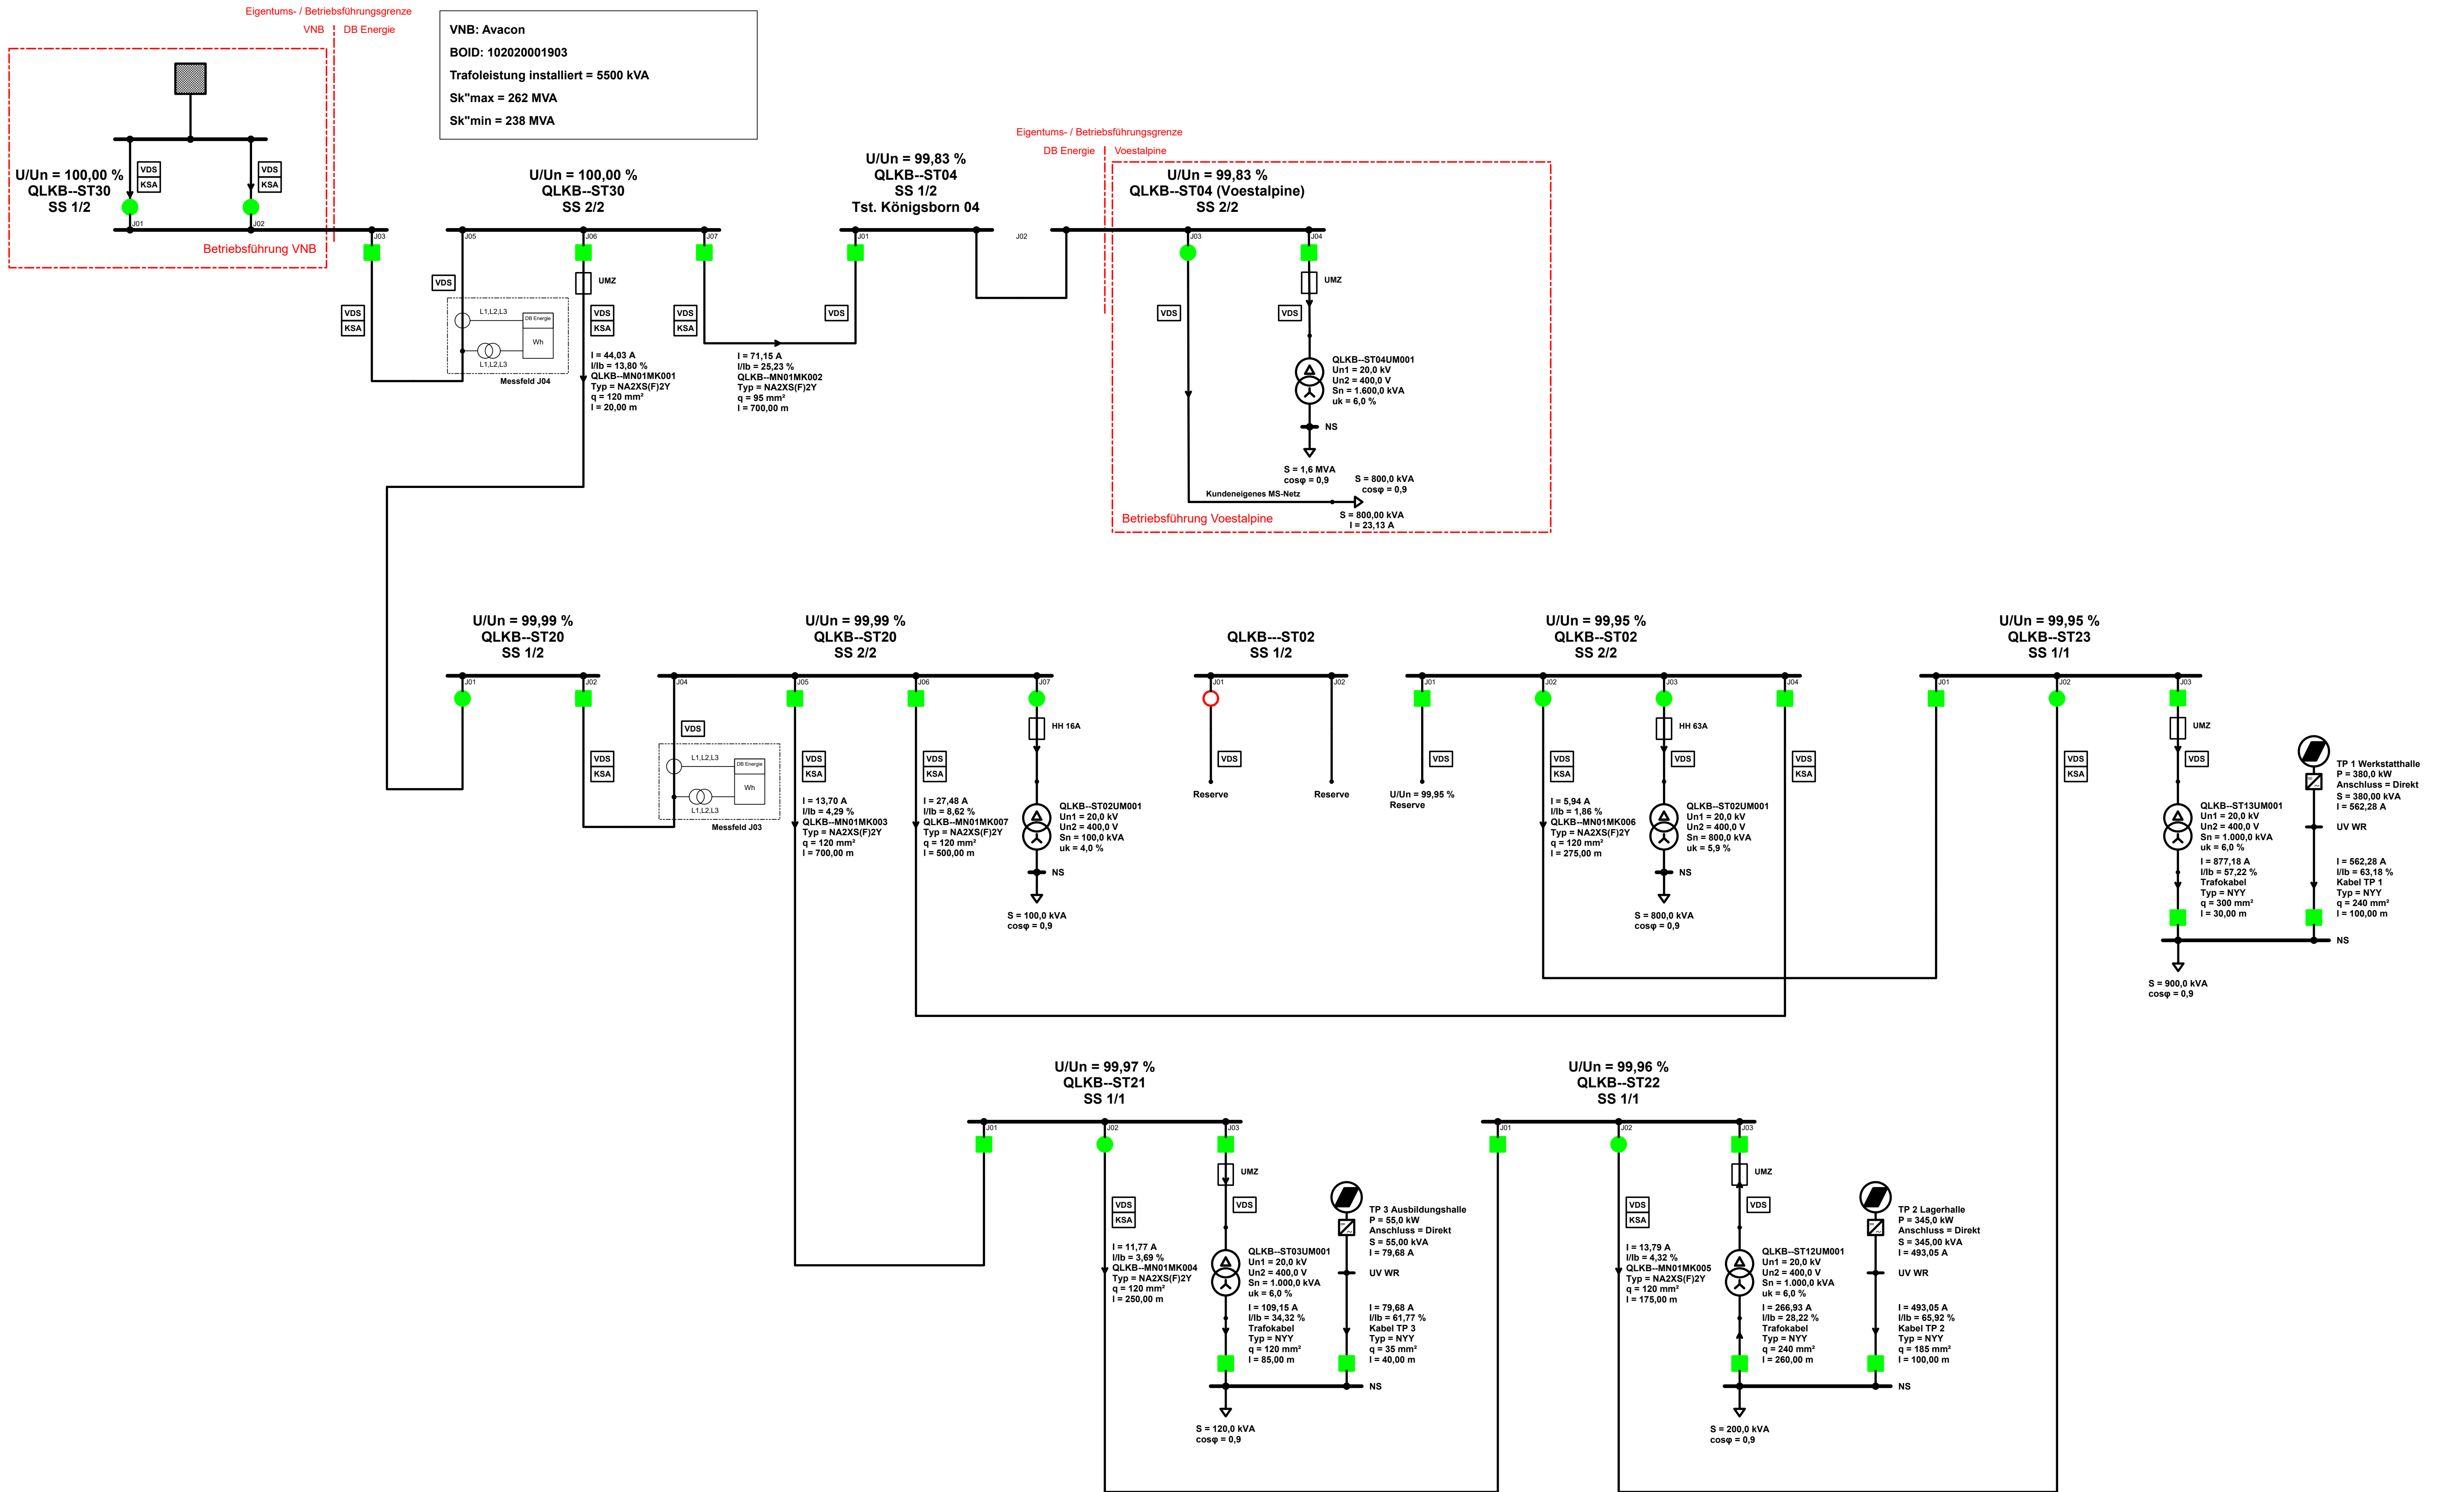

Schutztypen:

- KSA Kurzschlussanzeiger
- VDS Spannungsanzeiger
- Schutzelement allgemein
(Sicherung / UMZ- / DIST-Schutz)

Schaltelemente:

- Lasttrennschalter / Trenner geschlossen
- Lasttrennschalter / Trenner geöffnet
- Leistungsschalter ein
- Leistungsschalter aus

Die Schutzeinstellwerte sind gemäß Arbeitsanweisung
50-Hz-Netze eigenständig vom jeweiligen
Regionalbereich zu erstellen und simulationsfähig in
PSS®SINCAL darzustellen.

DB		QLKB-MN01_Zielnetz2025 20 kV Ergebnisse Lastfluss
Datum:	09.09.2025	Regionalbereich: Südost
Zust.:	M. Nentwig	
Erstellt:	P. Keller	Ort: Königsborn
Überarb.:	xxx	
Geprüft:	xxx	Erstellt am 08.09.2025 mit PSS SINCAL 21.5
Unterschrift:		
Firma:	DB Energie GmbH	