


=E02
Batterieschrank USV 24 V DC
2L DC 24V, PELV mit zusätzlichem Basisschutz

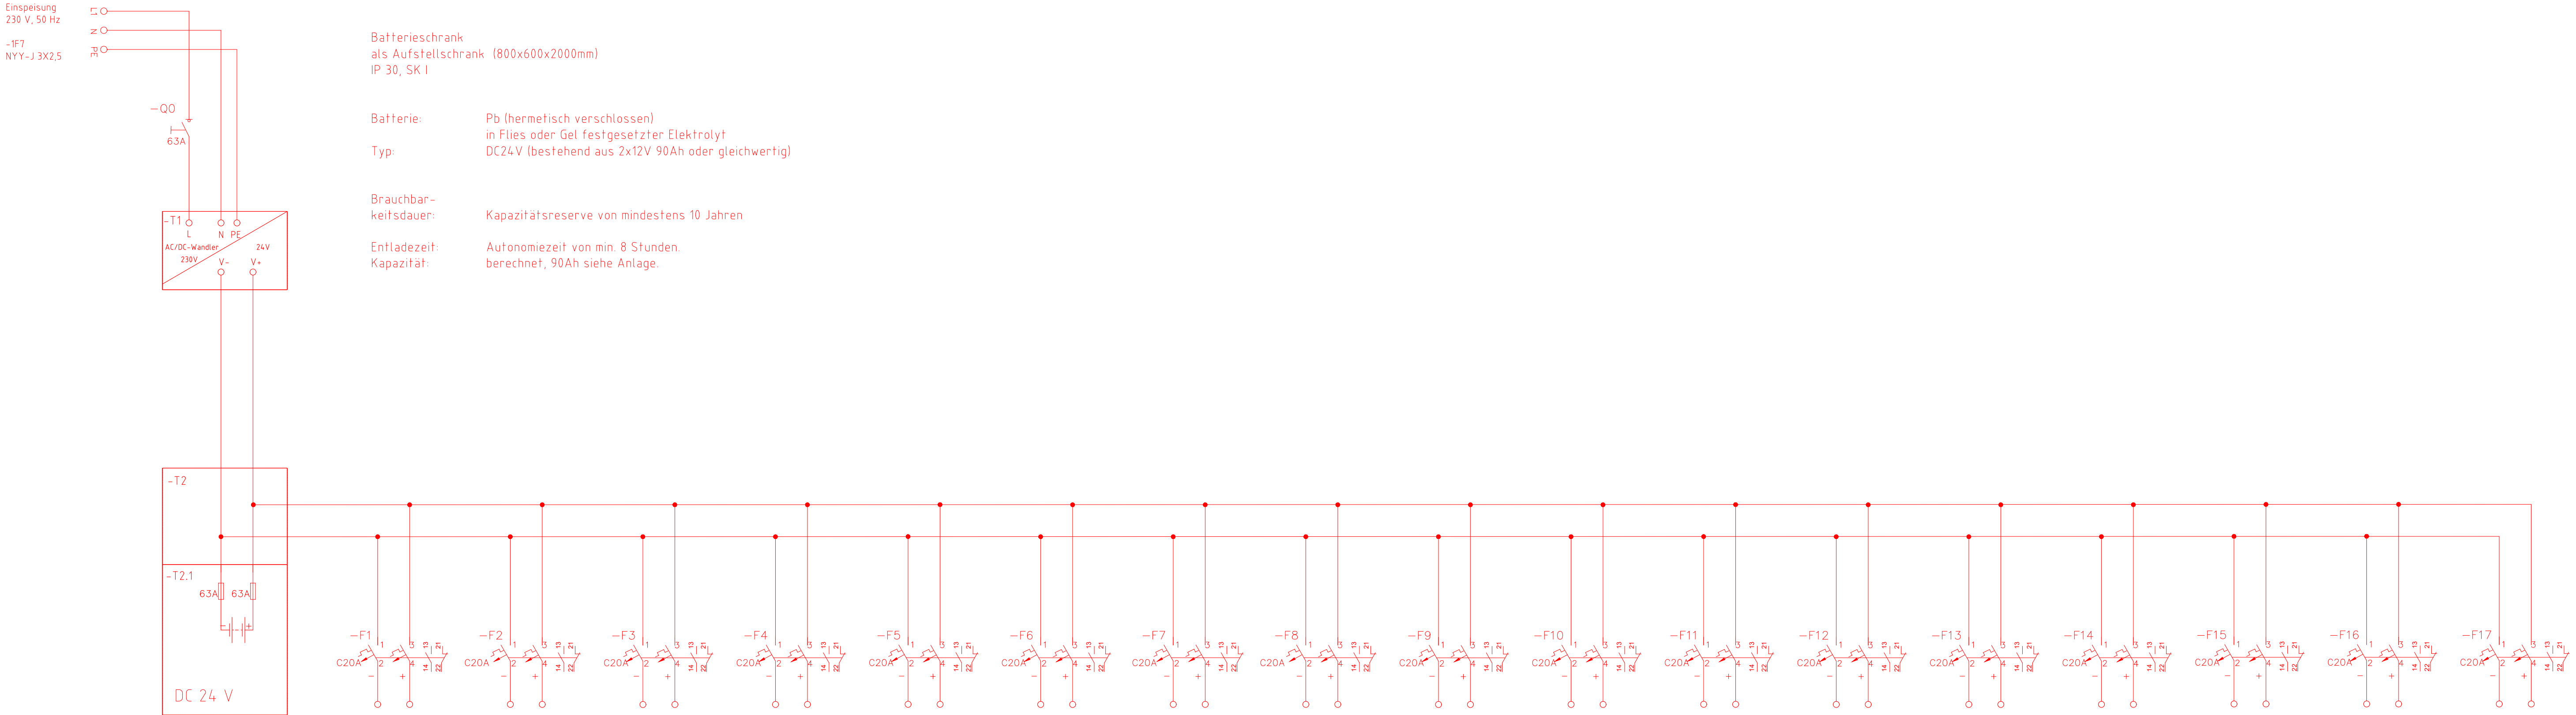

Stromkreis	1.1	1.2	1.3	1.4	1.5	1.6	2.1	2.2	2.3	2.4	2.5	2.6	3.1	4.1	5.1	6.1	7.1
Komponente	ST30 =J01 MS-Anlage	ST30 =J02 MS-Anlage	ST30 =J03 MS-Anlage	ST30 =J05 MS-Anlage	ST30 =J06 MS-Anlage	ST30 =J07 MS-Anlage	ST20 =J01 MS-Anlage	ST20 =J02 MS-Anlage	ST20 =J04 MS-Anlage	ST20 =J05 MS-Anlage	ST20 =J06 MS-Anlage	ST20 =J07 MS-Anlage	ST20 =N01 NSHV	=Y1 Fernwirkanlage DB BBG GmbH	=Y2 Fernwirkanlage Avacon Netz GmbH	Reserve	Reserve
Kabeltyp	N2XH-0 2X6	N2XH-0 2X6	N2XH-0 2X6	N2XH-0 2X6	N2XH-0 2X6	N2XH-0 2X6	N2XH-0 2X6	N2XH-0 2X6	N2XH-0 2X6	N2XH-0 2X6	N2XH-0 2X6	N2XH-0 2X6	N2XH-0 2X6	N2XH-0 2X6	N2XH-0 2X6		
Kabelbezeichnung	ST30-USV-001	ST30-USV-002	ST30-USV-003	ST30-USV-004	ST30-USV-005	ST30-USV-006	ST20-USV-001	ST20-USV-002	ST20-USV-003	ST20-USV-004	ST20-USV-005	ST20-USV-006	ST20-USV-007	ST30-USV-007	ST30-USV-008		

Legende

— Neubau

— Bestand / langierende Planung

a	Erstellung	Bekker	13.10.2025
Index	Änderungen bzw. Ergänzungen	Name:	Datum:

Prüfvermerke

die Übereinstimmung der Zeichnung mit der Ausführung bestätigt: für den Auftragnehmer: Ort, Datum, Name in Druckbuchstaben, Unterschrift für die DB ... Ort, Datum, Name in Druckbuchstaben, Unterschrift Interoperabilität geprüft (benannte Stelle), Name Ort, Datum, Name in Druckbuchstaben, Unterschrift Qualitätssicherung Ort, Datum, Name in Druckbuchstaben, Unterschrift Eisenbahn-Bundesamt	Freigabe zur Prüfung Ort, Datum, Name in Druckbuchstaben, Unterschrift Prüfingenieur Freigabe der Ausführungsunterlagen mit Regelungen durch den BVB Freigabe-Nr.: Ort, Datum, Name in Druckbuchstaben, Unterschrift (BVB)
--	--

gleichgestellt mit Prüfexemplaren Ort, Datum, Name in Druckbuchstaben, Unterschrift Bauherr: Bahnbau Gruppe DB Bahnbau Gruppe GmbH Standortmanagement LBFS Ernst-Kameli-Str. 16 06112 Halle (Saale)	Projektleitung: Bahnbau Gruppe DB Bahnbau Gruppe GmbH Projekte Inland LBVG 1 Am Studio 1A 12489 Berlin	Auftragnehmer (AN): Planung: Westereich 25 26899 Rheide (Ems) 0494 909090 info@planagut.de
Ort, Datum, Unterschrift	Ort, Datum, Unterschrift	Rheide, 13.10.2025, gez. N. Bekker Ort, Datum, Unterschrift

Projektnummer DB: 2510314/P05H20004_V1 BIM-Datencodierung: Planzeichen: STOK-5-4-XXX-PLG =ELT-SGM-XX-010-a-P Planart: Schema Höhen- und Koordinatensystem: Einwirkungen (Lastmodell):
--

Bauwerksnummer: Strecke: 6410	BW-Kennziffer: Streckenabschnitt:	Barcodenummer:	Entwurfsgeschwindigkeit: Kilometer: 3,2 – 4,1
Erstellt 10.2025 Geprüft 10.2025 Freigegeben 10.2025	vom Dorff Bekker Bekker	Datum Name	Standortumbau Königsborn QLKB--ST20
Projektbasispunkt X: 32.688.400,000 Y: 5.780.100,000	Anlage: ST20	Planbezeichnung: Übersichtsschaltplan USV 24V DC	
STOK-5-4-XXX-PLG-ELT-SGM-XX-010-a-P	Projektkürzel	Lph.	Teilproj.
Unterklasse	Ersteller	Gewerk	Planart
Ebene	Lfd. Nr.	Index	Stellen