


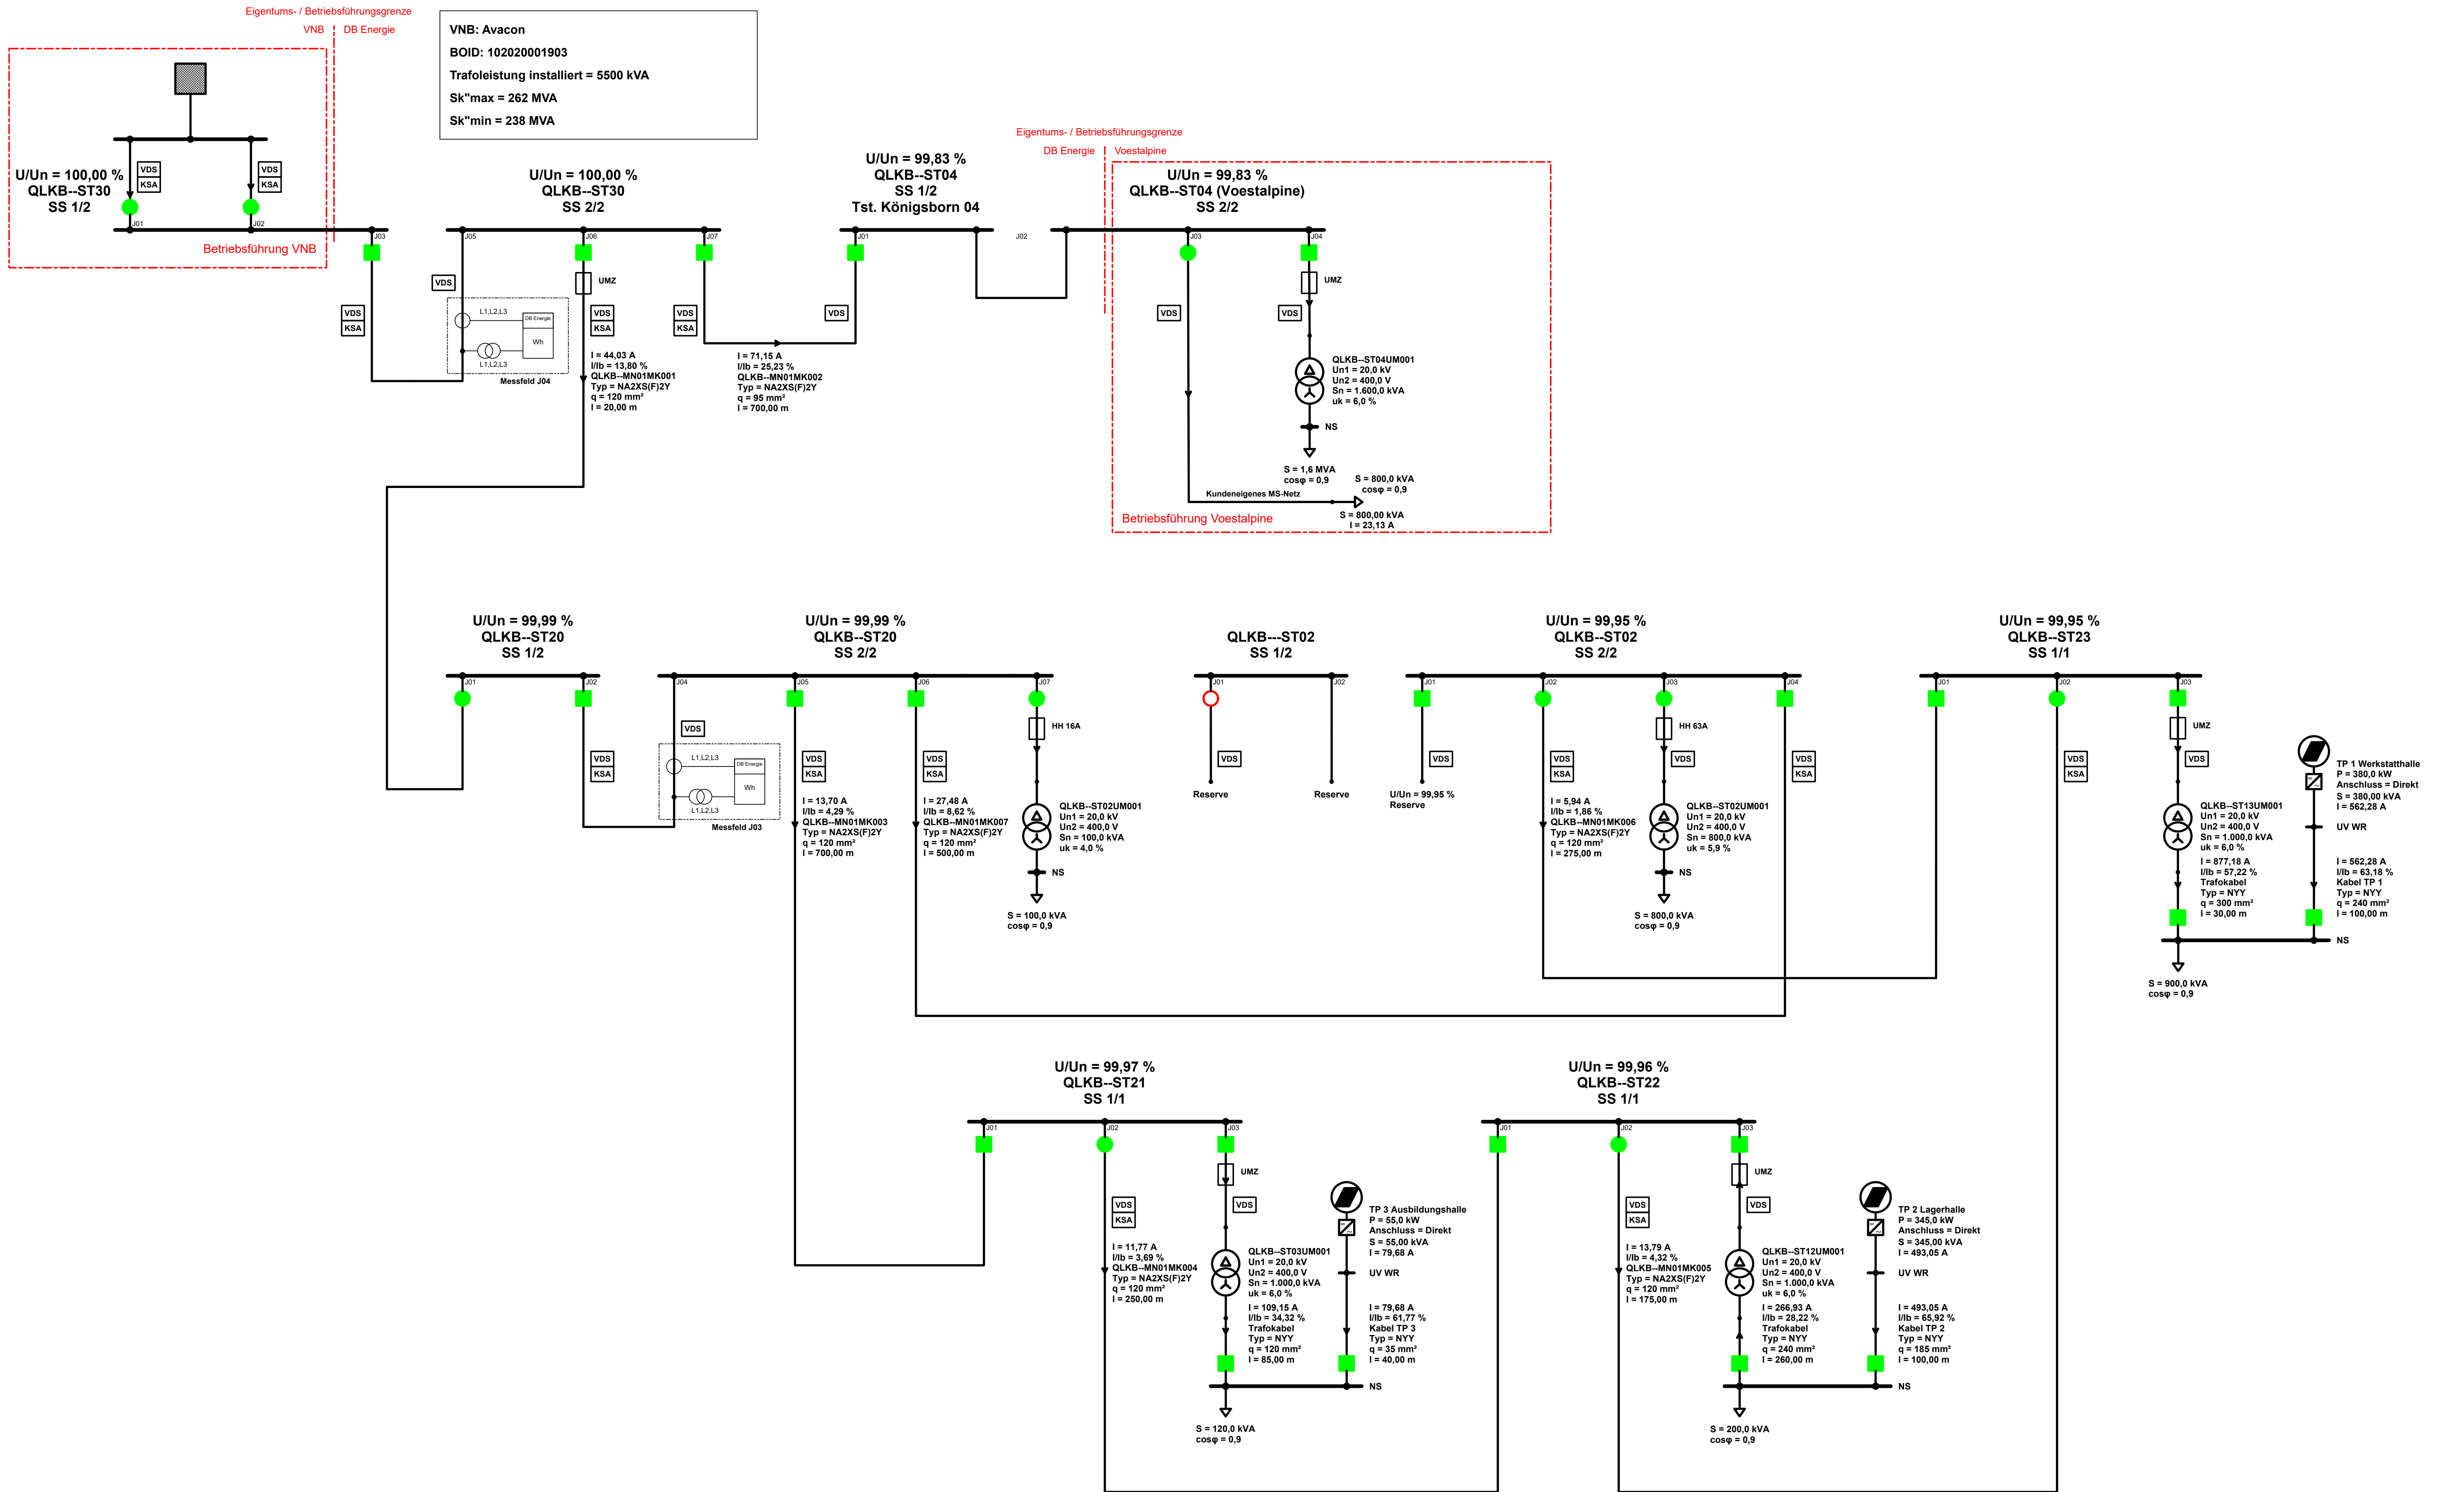

Schutztypen:

- KSA Kurzschlussanzeiger
- VDS Spannungsanzeiger
- Schutzelement allgemein
(Sicherung / UMZ- / DIST-Schutz)

Schaltelemente:

- Lasttrennschalter / Trenner geschlossen
- Lasttrennschalter / Trenner geöffnet
- Leistungsschalter ein
- Leistungsschalter aus

Die Schutzeinstellwerte sind gemäß Arbeitsanweisung
50-Hz-Netze eigenständig vom jeweiligen
Regionalbereich zu erstellen und simulationsfähig in
PSS®SINCAL darzustellen.

DB		QLKB--MN01_Zielnetz2025 20 kV Ergebnisse Lastfluss
Datum:	09.09.2025	Regionalbereich: Südost
Zust.:	M. Nentwig	
Erstellt:	P. Keller	Ort: Königsborn
Überarb.:	xxx	
Geprüft:	xxx	Erstellt am 08.09.2025 mit PSS SINCAL 21.5
Unterschrift:		
Firma:	DB Energie GmbH	