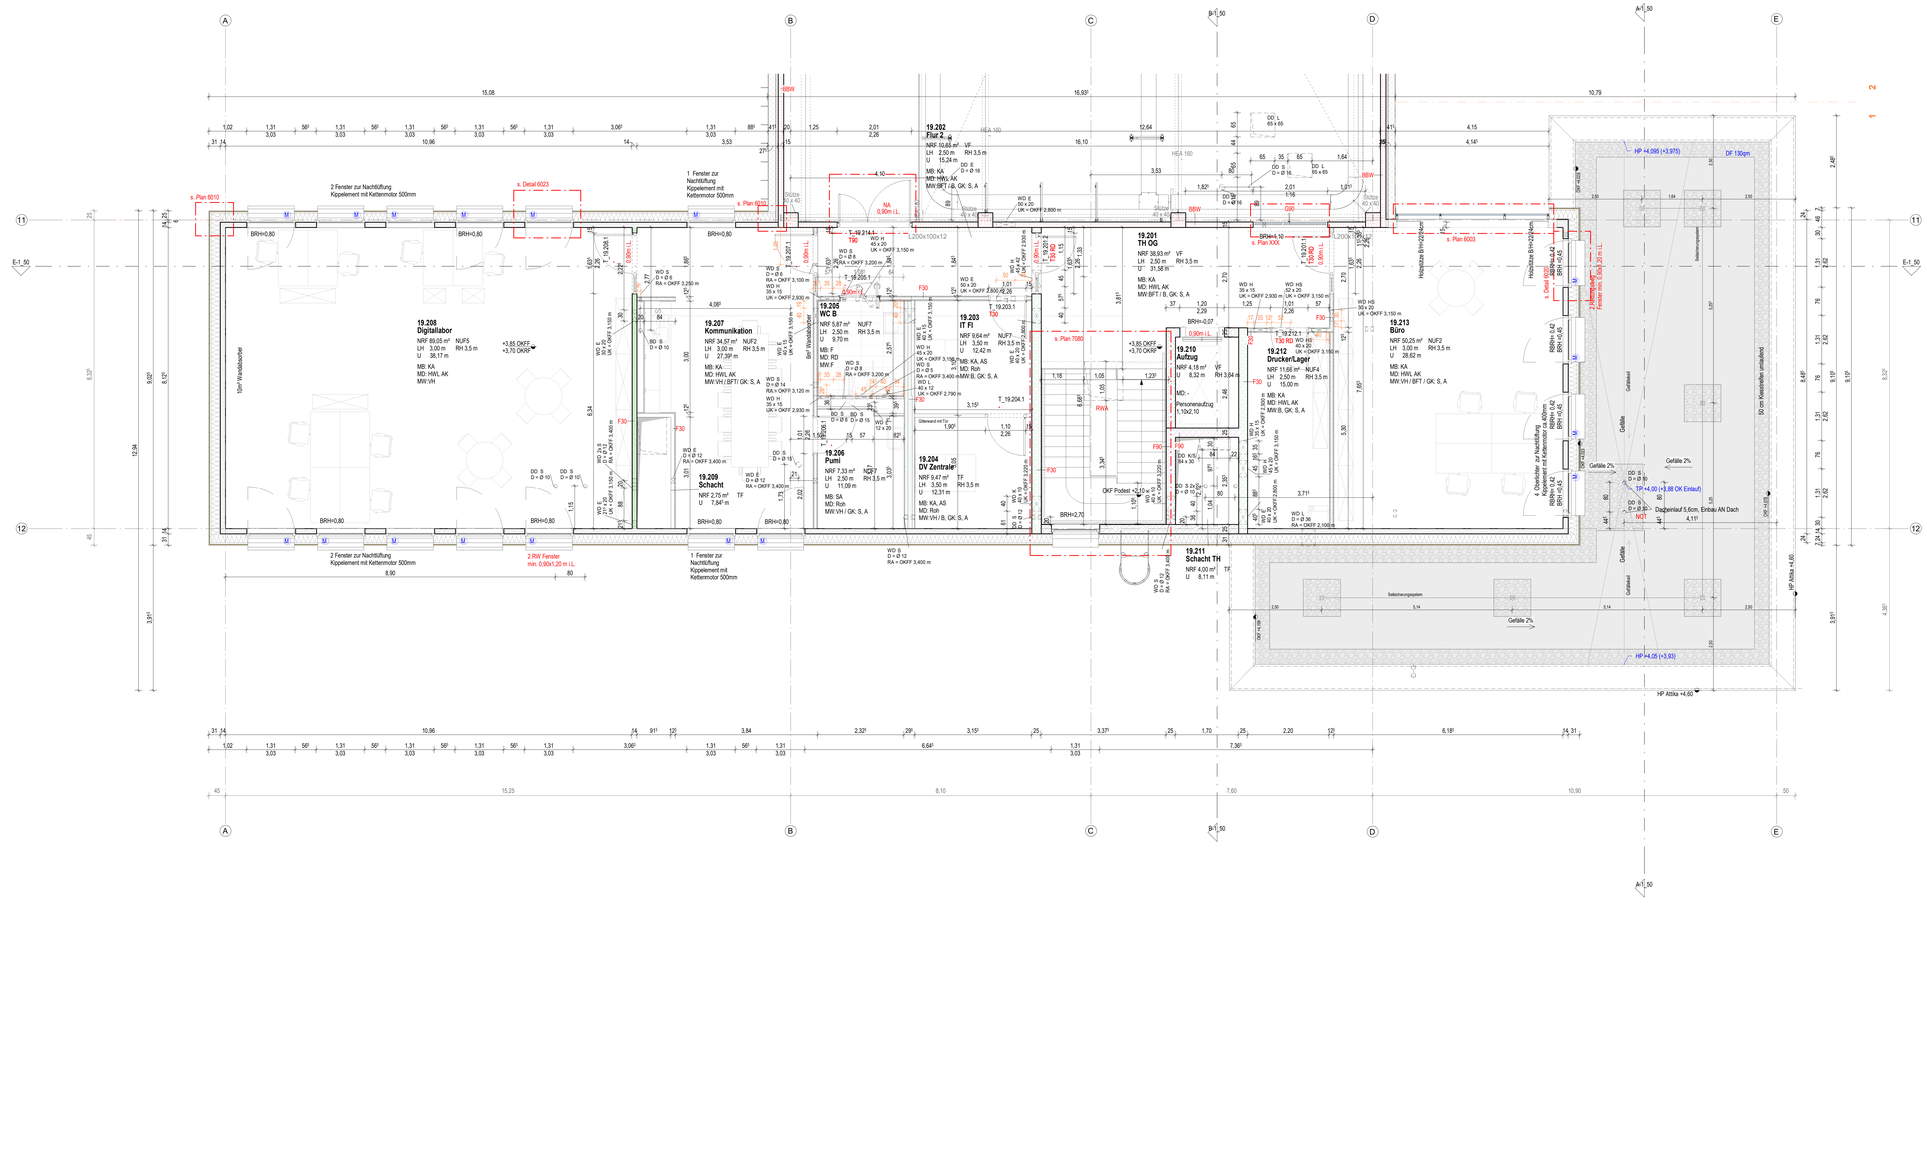
19.202
Flur 2
19.205
WC B
19.206
Pumi
19.207
Kommunikation
19.208
Digitallabor
19.209
Schacht
19.210
Aufzug
19.211
Schacht TH
19.212
Drucker/Lager
19.213
Büro
19.201
TH OG
19.203
IT FI
19.204
DV Zentrale
s. Plan 6010
s. Detail 6023
s. Plan 6030
s. Plan 6033
s. Plan 7080
s. Plan XXX
2 Fenster zur Nachtlüftung
Kippelement mit Kettenmotor 500mm
1. Fenster zur Nachtlüftung
Kippelement mit Kettenmotor 500mm
2 RW Fenster
min. 0,90x1,20 m LL
HP +4,095 (+3,975)
DF 130qm
HP +4,05 (+3,93)
HP Attika +4,60
Dachablauf 5,6cm, Einbau AN Dach
NQ1
TP +4,00 (+3,88 OK Einlauf)
Gefälle 2%
Geländer
50 cm Kiesstreifen umlaufend
