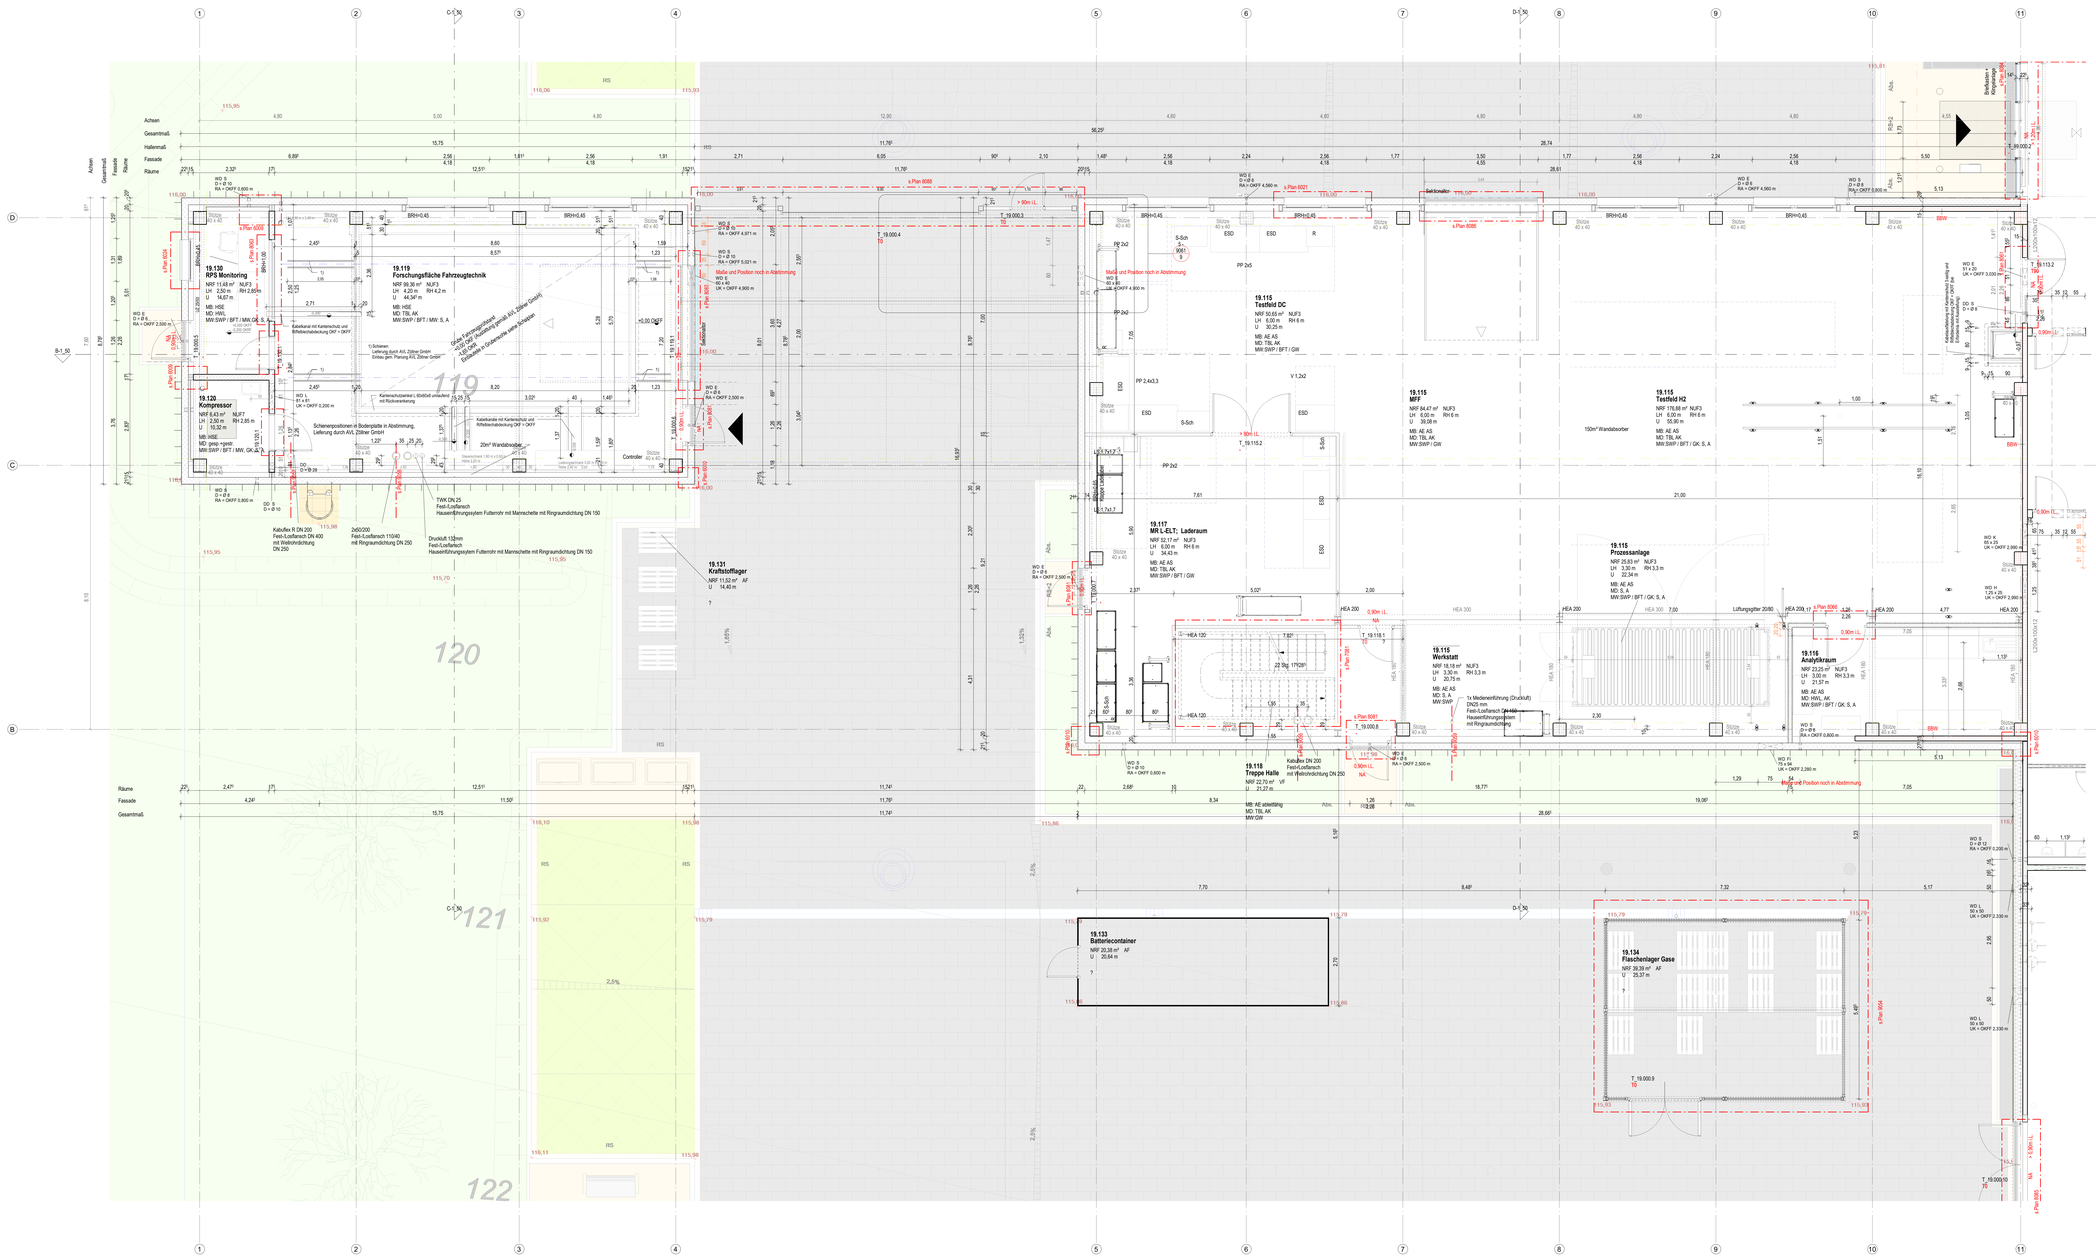
19.130
RP8 Monitoring
NRF 11,48 m² NUF3
LH 2,50 m RH 2,85 m
U 14,67 m
MB: HSE
MD: HWG
MW:SWP / BFT / MW; GK; S; A
19.119
Forschungsfläche Fahrzeugtechnik
NRF 99,36 m² NUF3
LH 4,20 m RH 4,2 m
U 44,34 m
MB: HSE
MD: TBL AK
MW:SWP / BFT / MW; S; A
19.120
Kompressor
NRF 6,43 m² NUF7
LH 2,50 m RH 2,85 m
U 16,32 m
MB: HSE
MD: gasp.+gastr.
MW:SWP / BFT / MW; GK; S; A
19.131
Kraftstofflager
NRF 11,52 m² AF
U 14,40 m
19.133
Batteriecontainer
NRF 20,36 m² AF
U 20,64 m
19.117
MR t.-ELT; Laderaum
NRF 52,17 m² NUF3
LH 6,00 m RH 6 m
U 34,43 m
MB: AE AS
MD: TBL AK
MW:SWP / BFT / GW
19.115
Testfeld DC
NRF 50,65 m² NUF3
LH 6,00 m RH 6 m
U 30,25 m
MB: AE AS
MD: TBL AK
MW:SWP / BFT / GW
19.115
MFF
NRF 64,47 m² NUF3
LH 6,00 m RH 6 m
U 39,06 m
MB: AE AS
MD: TBL AK
MW:SWP / GW
19.115
Testfeld H2
NRF 178,88 m² NUF3
LH 6,00 m RH 6 m
U 55,90 m
MB: AE AS
MD: TBL AK
MW:SWP / BFT / GK; S; A
19.115
Prozessanlage
NRF 25,83 m² NUF3
LH 3,30 m RH 3,3 m
U 22,34 m
MB: AE AS
MD: S; A
MW:SWP / BFT / GK; S; A
19.115
Werkstatt
NRF 18,18 m² NUF3
LH 3,30 m RH 3,3 m
U 20,75 m
MB: AE AS
MD: S; A
MW:SWP
19.116
Analytkraum
NRF 23,25 m² NUF3
LH 3,30 m RH 3,3 m
U 21,57 m
MB: AE AS
MD: HWL; AK
MW:SWP / BFT / GK; S; A
19.118
Treppe Halle
NRF 22,70 m² VF
U 21,27 m
MB: AE abteilfähig
MD: TBL AK
MW:GW
19.134
Flaschenlager Gase
NRF 39,99 m² AF
U 25,37 m
Räume
Fassade
Gesamtmaß
Achsen
Hallenmaß
Fassade
Räume
Gesamtmaß
Achsen
Schnitt A-A
Schnitt B-B
Schnitt C-C
Schnitt D-D
Controller
Batteriecontainer
Batteriecontainer
Batteriecontainer