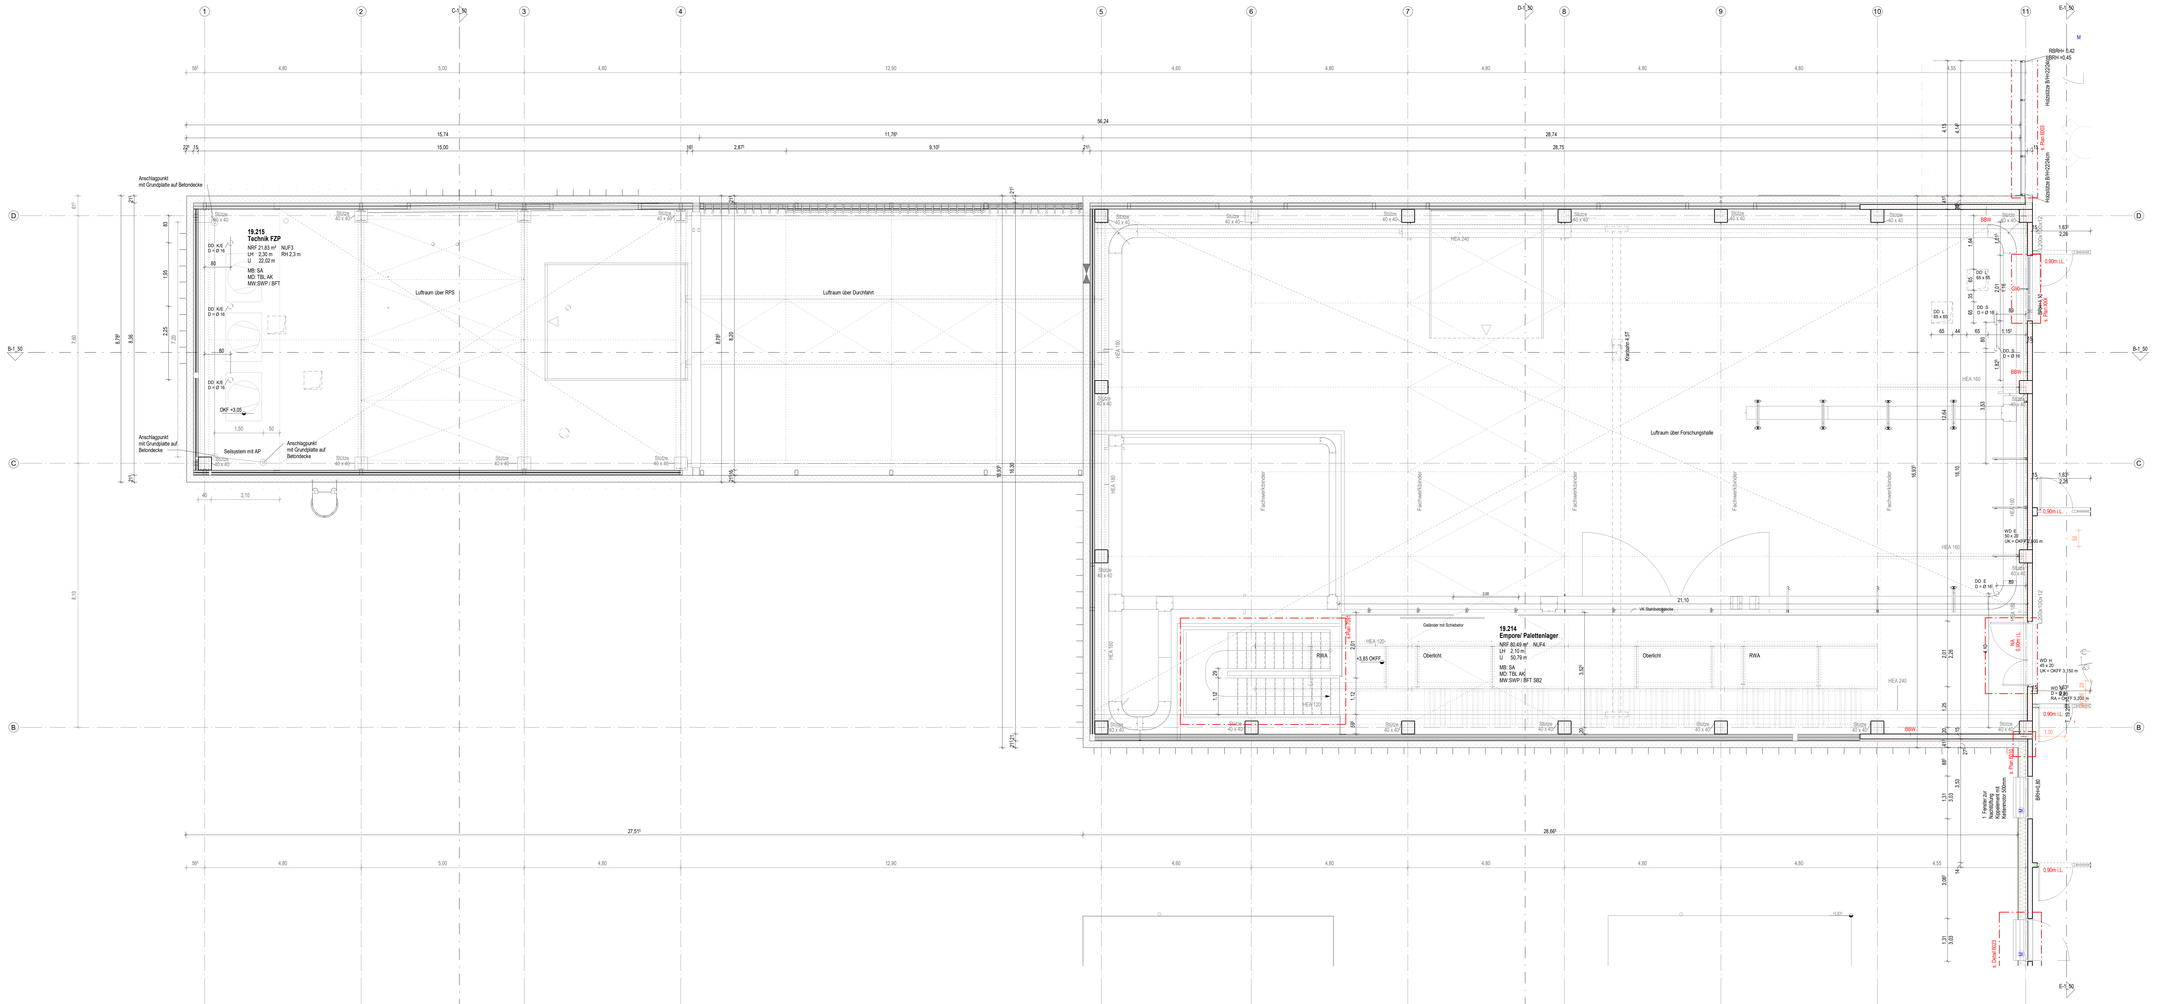
19.215
Technik FZP
NRF 21,83 m²
LH 2,30 m
U 22,02 m
MB: BA
MD: TBL AK
MW: BWP / BFT
NUF3
RH 2,3 m
Luftraum über RPS
Luftraum über Durchfahrt
Luftraum über Forschungshalle
Anschlagpunkt mit Grundplatte auf Betondecke
Seilsystem mit AP
OKF +3,05
19.214
Empore/ Palettenlager
NRF 80,49 m²
LH 2,10 m
U 50,79 m
MB: BA
MD: TBL AK
MW: BWP / BFT S02
Oberlicht
RWA
Geländer mit Schiebetor
+3,85 OKFF
VK Stahlbetonbinder
Fachwerkbinder
HEA 240
HEA 180
HEA 160
HEA 120
Stütze 40 x 40
Stütze 40 x 60
Stütze 40 x 40 x 5
BBW
BBH
RWA
1 Fenster zur Rauchableitung, Klappenmot. mit Rauchmelder
WD E
WD H
40 x 20
UK = OKF 3,150 m
0,90m LL
1,00
1,60
2,26
1,15
1,64
1,31
3,63
3,30
3,50
