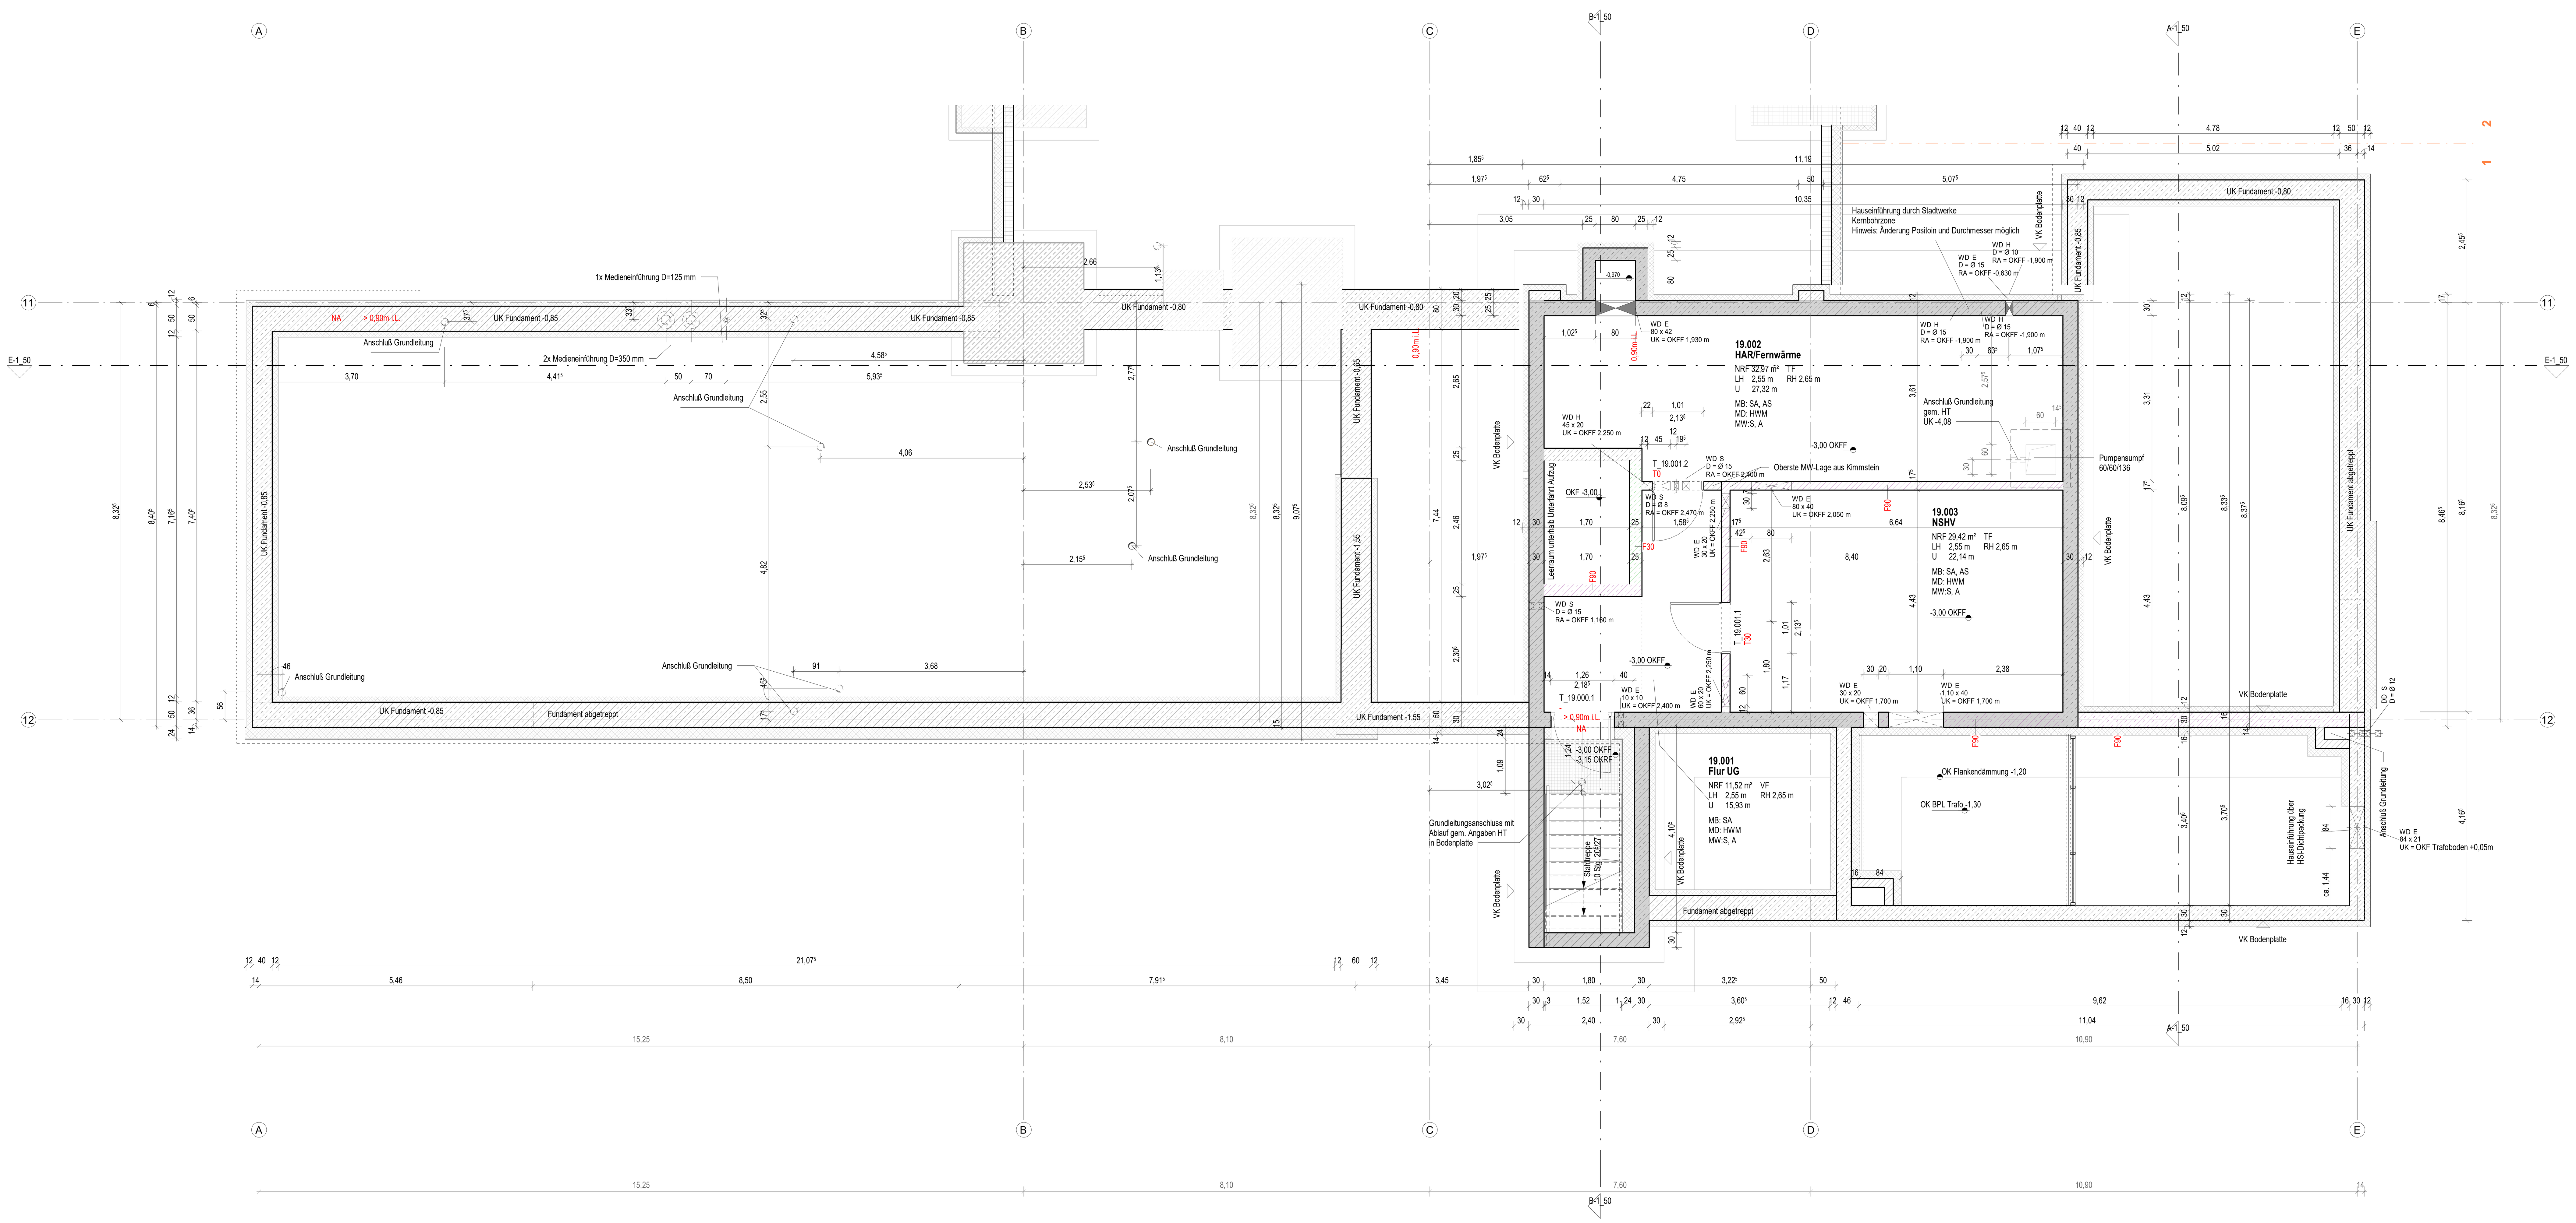

Legende

Symbol		Symbol		Symbol	
	Stahlbeton (STB)		Mauerwerk (MW)		F30
	Beton unbewehrt (UB)		Brettschichtholzwand (BHW)		F90
	Fertigteil (FT)		Sandwichpaneel (SP)		Brandwand
	Gipskartonwand (GK)		Naturstein (NST)		
+0,00	Grundrisskote		Detail - Nr. / Plan - Nr.		Linie verdeckt
OKFF / OKRF / UKFD / UKRD	Höhenkoten	A	Schnitt / Ansicht		Grundstücksgrenze
		B / A	vorhergehende Änderungen		Baugrenze
		C	aktuelle Änderung		Baulinie

OKFF	Oberkante Fertigfussboden	OK	Oberkante	BW (F90-A+M)	Brandwand
OKRF	Oberkante Rohfussboden	UK	Unterkante	FB-NB+M (F90-A+M)	Bauart Brandwand (BBW)
OKRD	Oberkante Rohdecke	HK	Hinterkante	FB (F90)	feuerbeständige Wand
UKFD	Unterkante Fertigdecke	VK	Vorderkante	HF (F60)	hochfeuerhemmende Wand
UKRD	Unterkante Rohdecke	ELT	Elektro	WaBW HF (F60-AB+M)	hochfeuerhemmende Wand mit zusätzlicher mechanischer Beanspruchung
BRH	Fertigbrüstungshöhe	HZG	Heizung		
RBRH	Rohbrüstungshöhe	LFT	Lufttechnik	FH (F30)	feuerhemmende Wand
LH	Lichte Höhe (Fertighöhe)	SAN	Sanitär		
RH	Raumhoch (Rohhöhe)	RR	Regenrohr		
FF	Fertigfussboden	FR	Futterrohr	FB+RD+S (T90-RS)	Tür / Tor feuerbeständig, rauchdicht, selbstschließend
RD	Rohdecke	TEL	Telefon		
FD	Fertigdecke	DL	Datenleitung	FB+D+S (T90)	Tür feuerbeständig, dicht- und selbstschließend
BD	Bodendurchbruch (L/B)	FA	Feuerwehraufzug		
DD	Deckendurchbruch (L/B)	LA	Lastenaufzug	HF+RD+S (T60-RS)	Tür hochfeuerhemmend, rauchdicht, selbstschließend
DA	Deckenaussparung (L/B)	PA	Personenaufzug		
UD	Unterzugsdurchbruch (L/B)	TRH	Treppenhaus	HF+D+S (T60)	Tür hochfeuerhemmend, dicht- und selbstschließend
BE	Bodeneinlauf (L/B)	FM	Feuermelder		
DE	Dacheinlauf (L/B)	FL	Feuerlöscher	FH+RD+S (T30-RS)	Tür / Tor feuerhemmend, rauchdicht, selbstschließend
WA	Wandaussparung (B/H/T)	FSK	Feuerwehrschlüsselkasten		
WD	Wanddurchbruch (B/H)	BMZ	Brandmeldezentrale	FH+D+S (T30)	Tür feuerhemmend, dicht- und selbstschließend
WS	Wandschlitz (B/T)	RM	Rauchmelder		
		RWA	Rauch- und Wärmeabzugsanlage	RD+S (RS)	Tür / Tor rauchdicht, selbstschließend
UZ	Unterzug			D+S	Tür dicht- und selbstschließend
ÜZ	Überzug	NA	Notausgang	V+D+S	Tür vollwandig, dicht- und selbstschließend,
DV	Deckenversprung	SP	Sprinkler		
SW	Schwelle	WHY	Wandhydrant	D	Tür dichtschließend
BF	Bauwerksfuge	H	Hydrant		
DF	Dehnungsfuge		Fluchtrichtung		

Ausbaumaterialien

Wand		Boden		Decke	
A	Anstrich -Dispersion	A	Anstrich	A	Anstrich
AE	Epoxydharzanstrich	AE	Epoxydharzanstrich	AK	Akustik
B	Beton	AL	Latexanstrich	APD	Alupaneeldecke
BFT	Betonfertigteil	AP	PVC-Anstrich	AS	Anstrichspachtel
BWS	Betonwerkstein	AS	Antistatisch	BRD	Bandrasterdecke
D	Dichtung	BA	Bituminöse Abdichtung	GKD	Gipskartondecke
F	Fliesen	BWS	Betonwerkstein	HWL	Holzwolleleichtbauplatten
FGS	Fugenglattstrich	D	Dichtung	LD	Lichtdecke
GK	Gipskarton	DB	Doppelboden	LFD	Langfeld-Rasterdecke
GP (P)	Gipsputz	DS	Dampfsperre	MFD	Mineralfaser-Rasterdecke
GW	Gitterwand	ET	Estrich auf Trennlage	MPD	Metall-Paneeldecke
KSL	Kalksandlochstein	F	Fliesen	MRD	Metall-Rasterdecke
KSV	Kalksandvollstein	GA	Gussasphalt	P	Putz
LB	Leichtbeton	GAE	Gussasphaltestrich	RD	Rasterdecke
MW	Mauerwerk	GR	Gitterrost	S	Spachtelung
MWN	Mauerwerk Verblendstein, NF	HSE	Hartstoffeinstreu	SB	Betondecke - Sichtbeton
NST	Naturstein	HKS	Hohlkehlsockel	TBL	Trapezblech
ÖA	Öldichter Anstrich	HO	Hohlraumboden	HWM	Holzwolle-Mehrschichtpaneele
PB	Porenbeton	KA	Kautschuk		
PD	Putz, Dünnbett	KHE	Kunstharzestrich		
RP	Reibeputz	LI	Linoleum		
S	Spachtelung	MB	Mörtelbett		
SB	Sichbeton	NST	Naturstein		
SM	Sichtmauerwerk	ÖA	Öldichter Anstrich		
STB	Stahlbeton	ÖAP	Ölfester PVC-Anstrich		
SWP	Sandwichpaneel	PA	Parkett		
TA	Tapete	PVC	PVC-Belag		
TF	Tapezierfähig (vorbereitet)	SA	Staubbindender Anstrich		
TG	Tapete -Glasvlies (strukturlos)	SE	Schwimmender Estrich		
TR	Tapete -Rauhfaser	SP	Spaltplatten		
VH	Verkleidung Holz	SWB	Schaltwartenboden		
WD	Wärmedämmung	TD	Trittschalldämmung		
WDVS	Wärmedämmverbundsystem	TL	Trennlage		
WP	Wandpaneel	V	Versiegelung		
ZP	Kalkzementputz	VE	Verbundestrich		
HWM	Holzwolle-Mehrschichtpaneele	ZE	Zementestrich		

Alle Maße sind vor Ausführung örtlich und rechnerisch zu prüfen.
Die Ausführungszeichnungen sind nur in Verbindung mit den Zeichnungen der einzelnen Fachplaner und den auf den Plänen als Verweis aufgeführten Detailplänen gültig. Unstimmigkeiten sind vor Ausführung mit der örtlichen Bauleitung abzustimmen. Die angegebenen Fenster- und Türhöhen geben das lichte Maß von OKBH bzw. OKFF bis UK Rohsturz an.

- alle F90 Wände auf Rohboden (auch Systemtrennwände)
- außenliegender Sonnenschutz am gesamten Bauteil 1; Treppenhaus, Pfosten-Riegel-Fassade und Bauteil 2: Sonnenschutzglas
- Blendschutz an allen Büroarbeitsplätzen und Leitwarten

± OKFF EG = ±0.00 m = +116,00 m ü.NN

Änderungen:

Plandaten:

	5	1	GR	UG	XXX	0	3010	8	F

Projekt
Mobilitätszentrum UrbanLand
Liebigstraße 136, 32657, Lemgo

Bauherr
Technische Hochschule Ostwestfalen Lippe
Campusallee 12
32657 Lemgo

Planer: Architekt
Freigabe

Fachplaner

Planinhalt
Grundriss Untergeschoss
BT 1_Büroeinheit

Ausschreibung

Plannummer	Verfasser	LPH	Bauteil	Planart	Lage	Planinhalt	Sektor	Lfd.Nr.	Index	Status
		5	1	GR	UG	XXX	0	3010	8	F

Projektnr.	Verfasser	Mitarbeiter	erstellt am:	Format	Maßstab
26405			16.01.25	1378.50/ 840.50	1 : 50

Archiv
Plannummer: 5 - 1 - GR - UG - XXX- 0 - 3010 - 8 - F
gedruckt am: 03.02.2026 13:50:29