



Ansicht

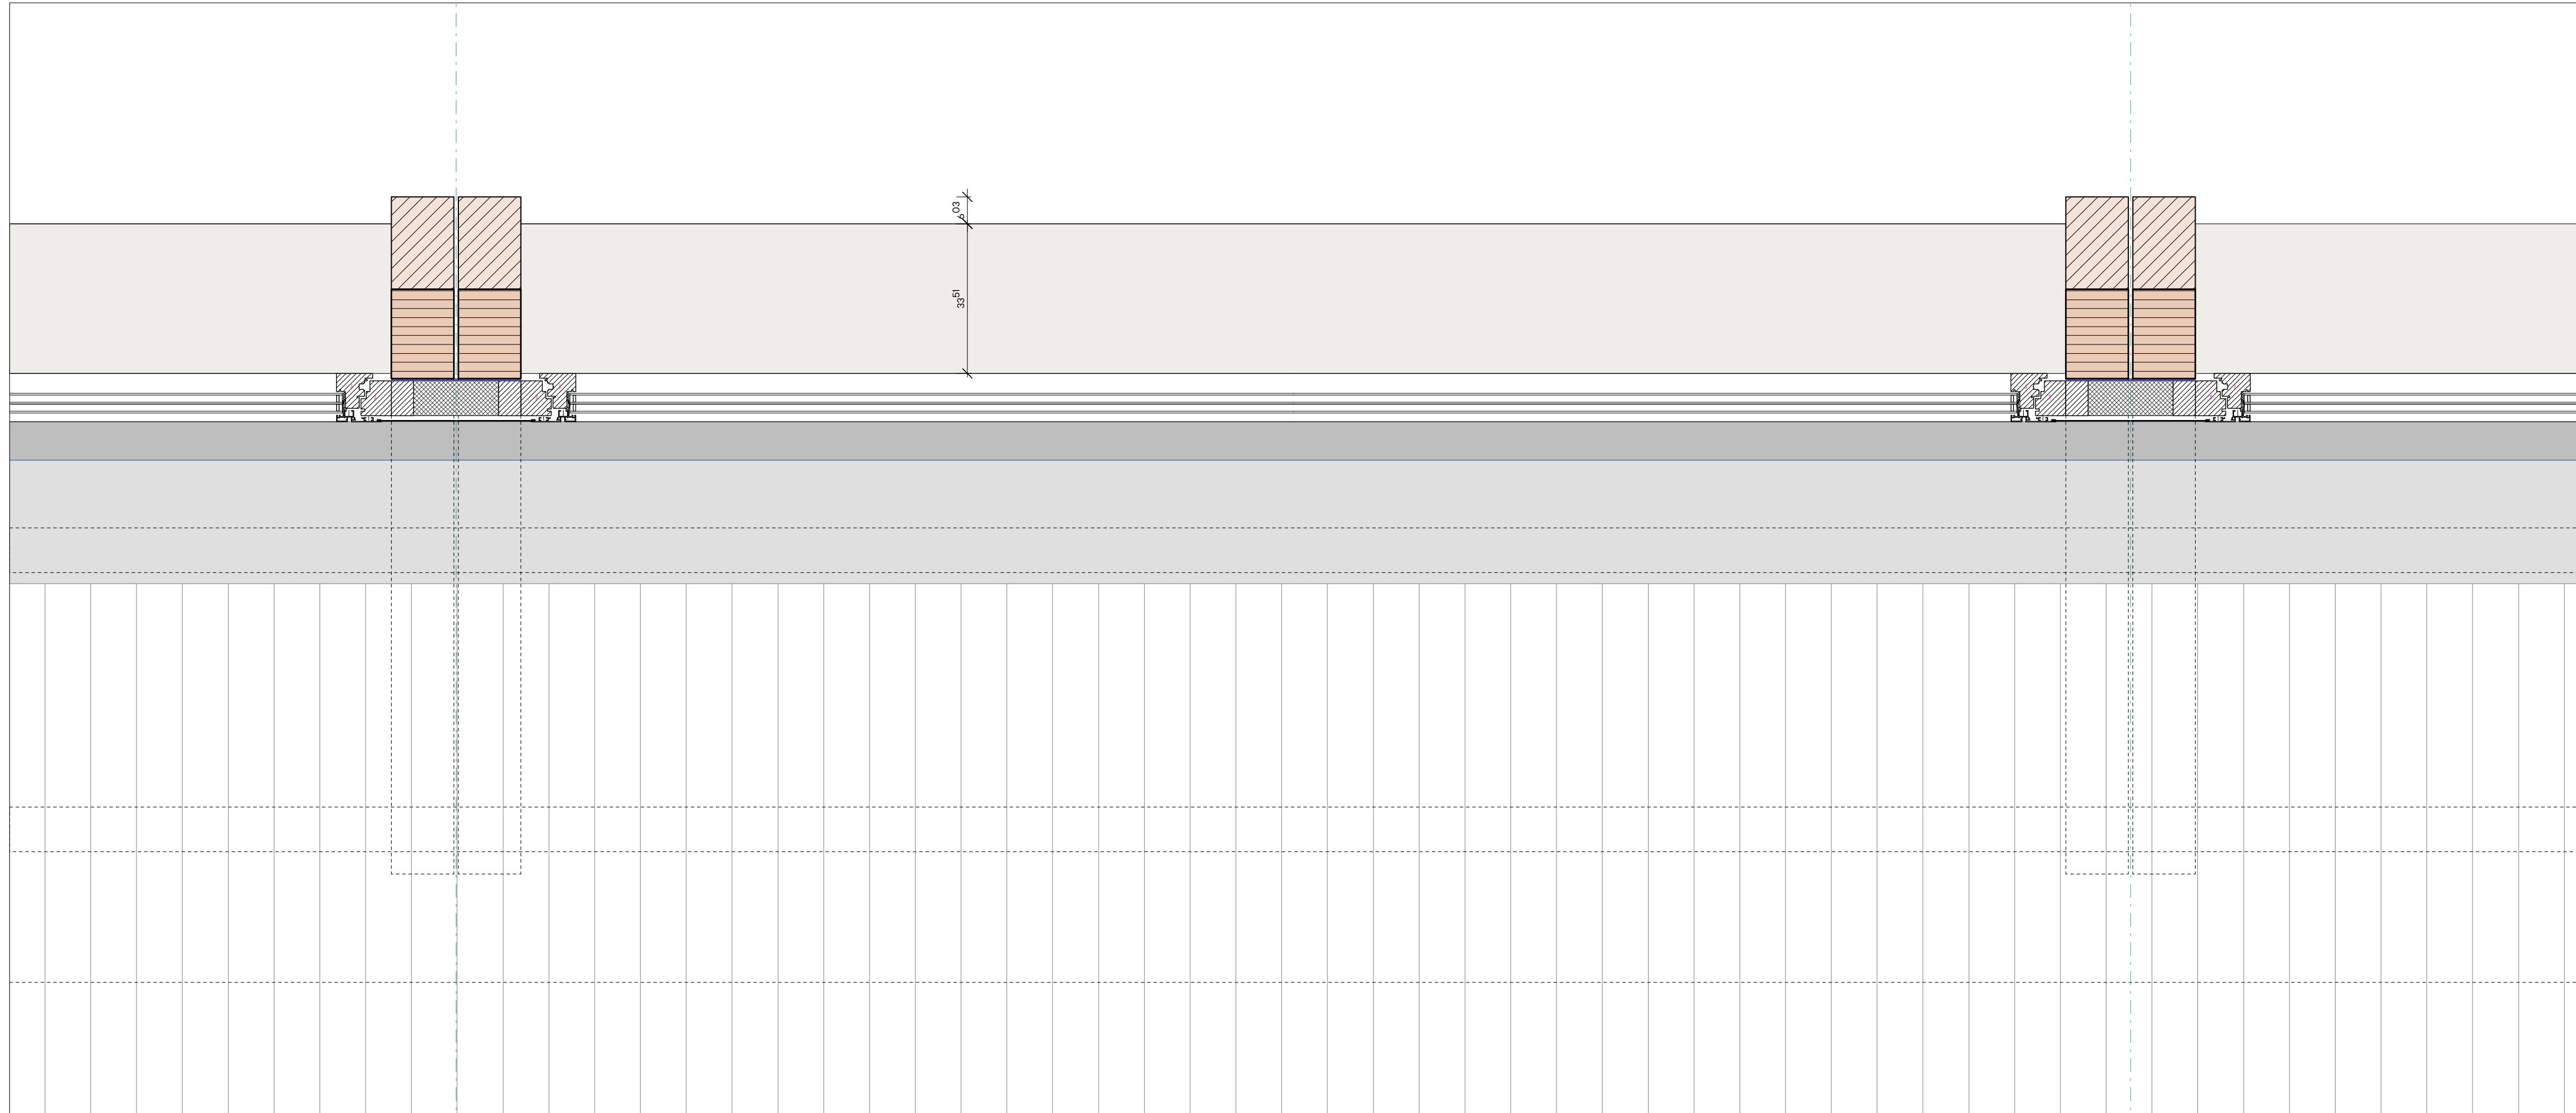

Grundriss Oberlicht

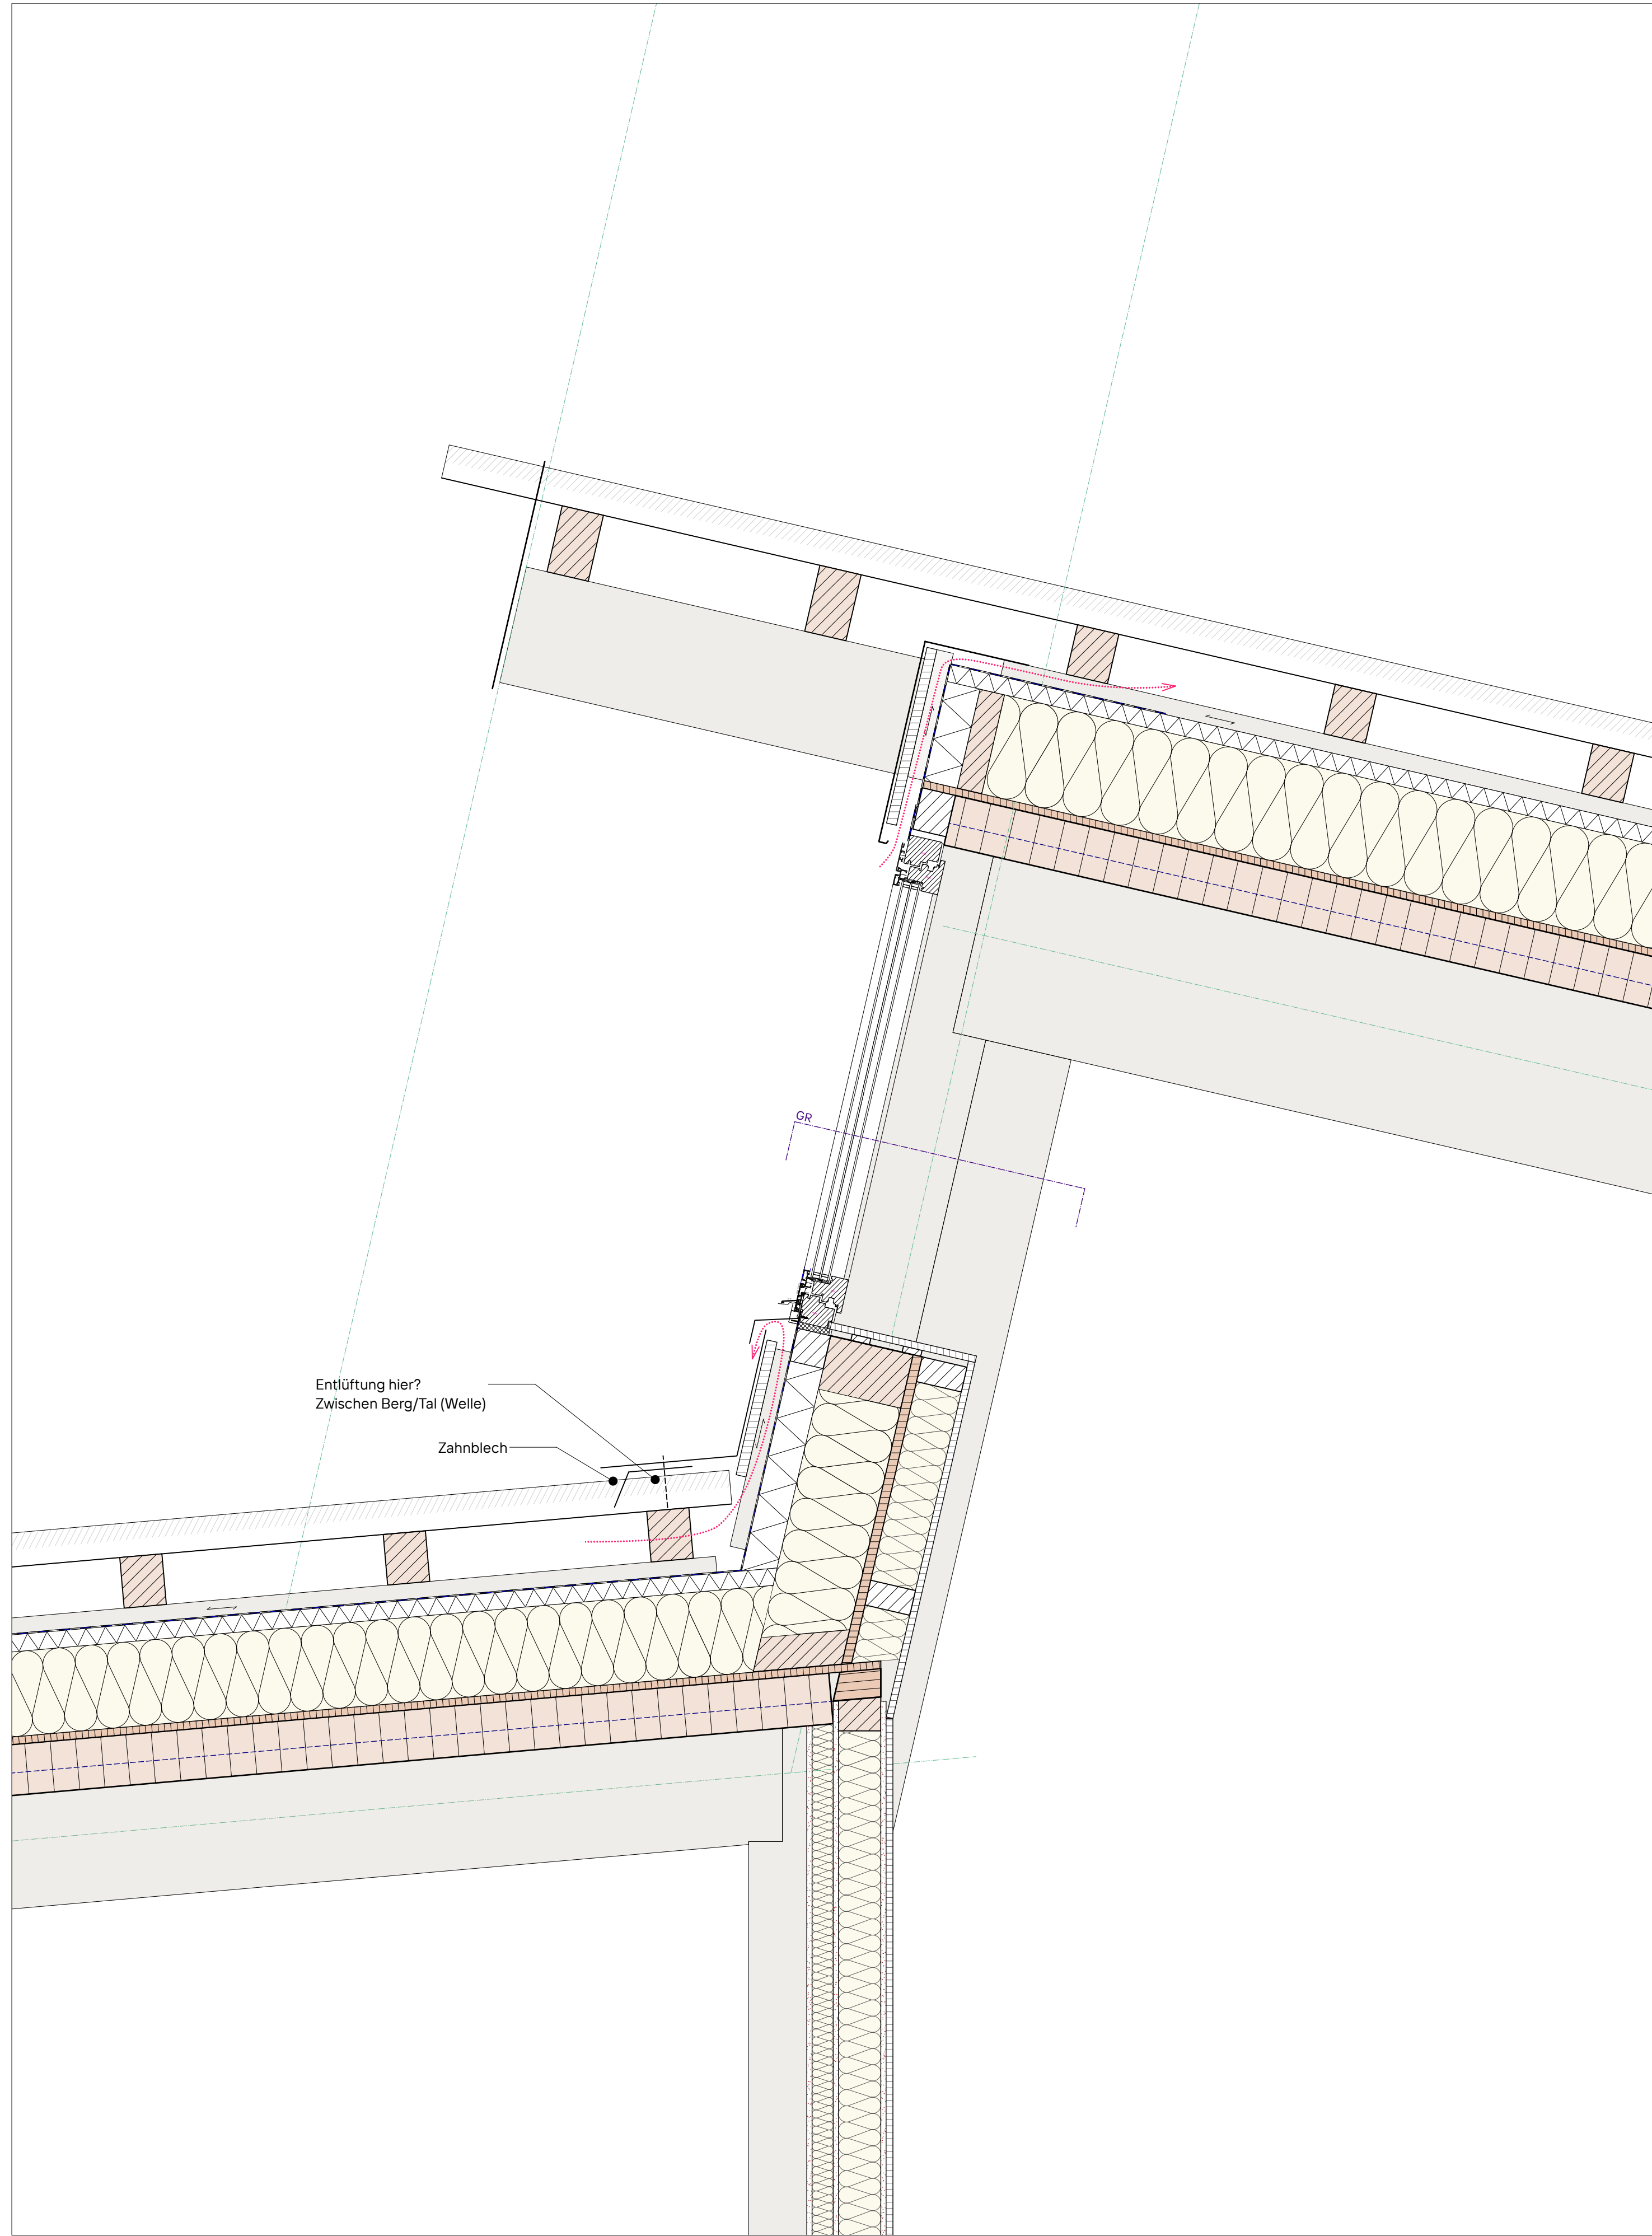

Schnitt

Abbruch

Bestand

Mauerwerk

Ortbeton bewehrt

Ortbeton unbewehrt

Betonfertigteil

Perimeterdämmung XPS

Perimeterdämmung

Foamglas Platten

Schaumglaschotter

Brettsperreholz, BSP

Brettschichtholz, BSH
(Stützen und Träger)

KVL

Massivholz quer

Massivholz längs

Stahlbau

036

Neubau Kita

St. Ambrosius

Hergensweiler

Adresse Projekt

Friedhofweg 4

88138 Hergensweiler

Bauvermerk

Gemeinde Hergensweiler

Bürgermeister

Wolfgang Strohmaier

Friedhofweg 7

88138 Hergensweiler

Planverfasser

Schneider+Hoffmann

Architekten partGmbB

Rappeneckstraße 3

75227 Karlsruhe

0721 - 467 11 360

mail@schneiderhoffmann.de

www.schneiderhoffmann.de

VORABZUG

Datum 1. Unterschrift 1. Bauherr

Datum 1. Unterschrift 1. Planverfasser

Alle Höhenangaben beziehen sich auf

OK FFB ± 0.00 = 528.90 üNN

Der Entwurf ist geistiges Eigentum des

Planverfassers und ist urheberrechtlich geschützt.

Vervielfältigung und Weitergabe an Dritte

ohne schriftliche Genehmigung

des Planverfassers. Die Nachnutzung

bestehender Inhalte ist untersagt.

Bezeichnung

Planformat

Maßstab

MM

A0

1:10

Planblatt

Regeldetail Oberlicht

Änderungsdatum

Datum

23.01.26

Planne

Index

HGW-TP3-ARC

05-DE-DT-00

1016-V-00