




Grundriss UG (1:20)

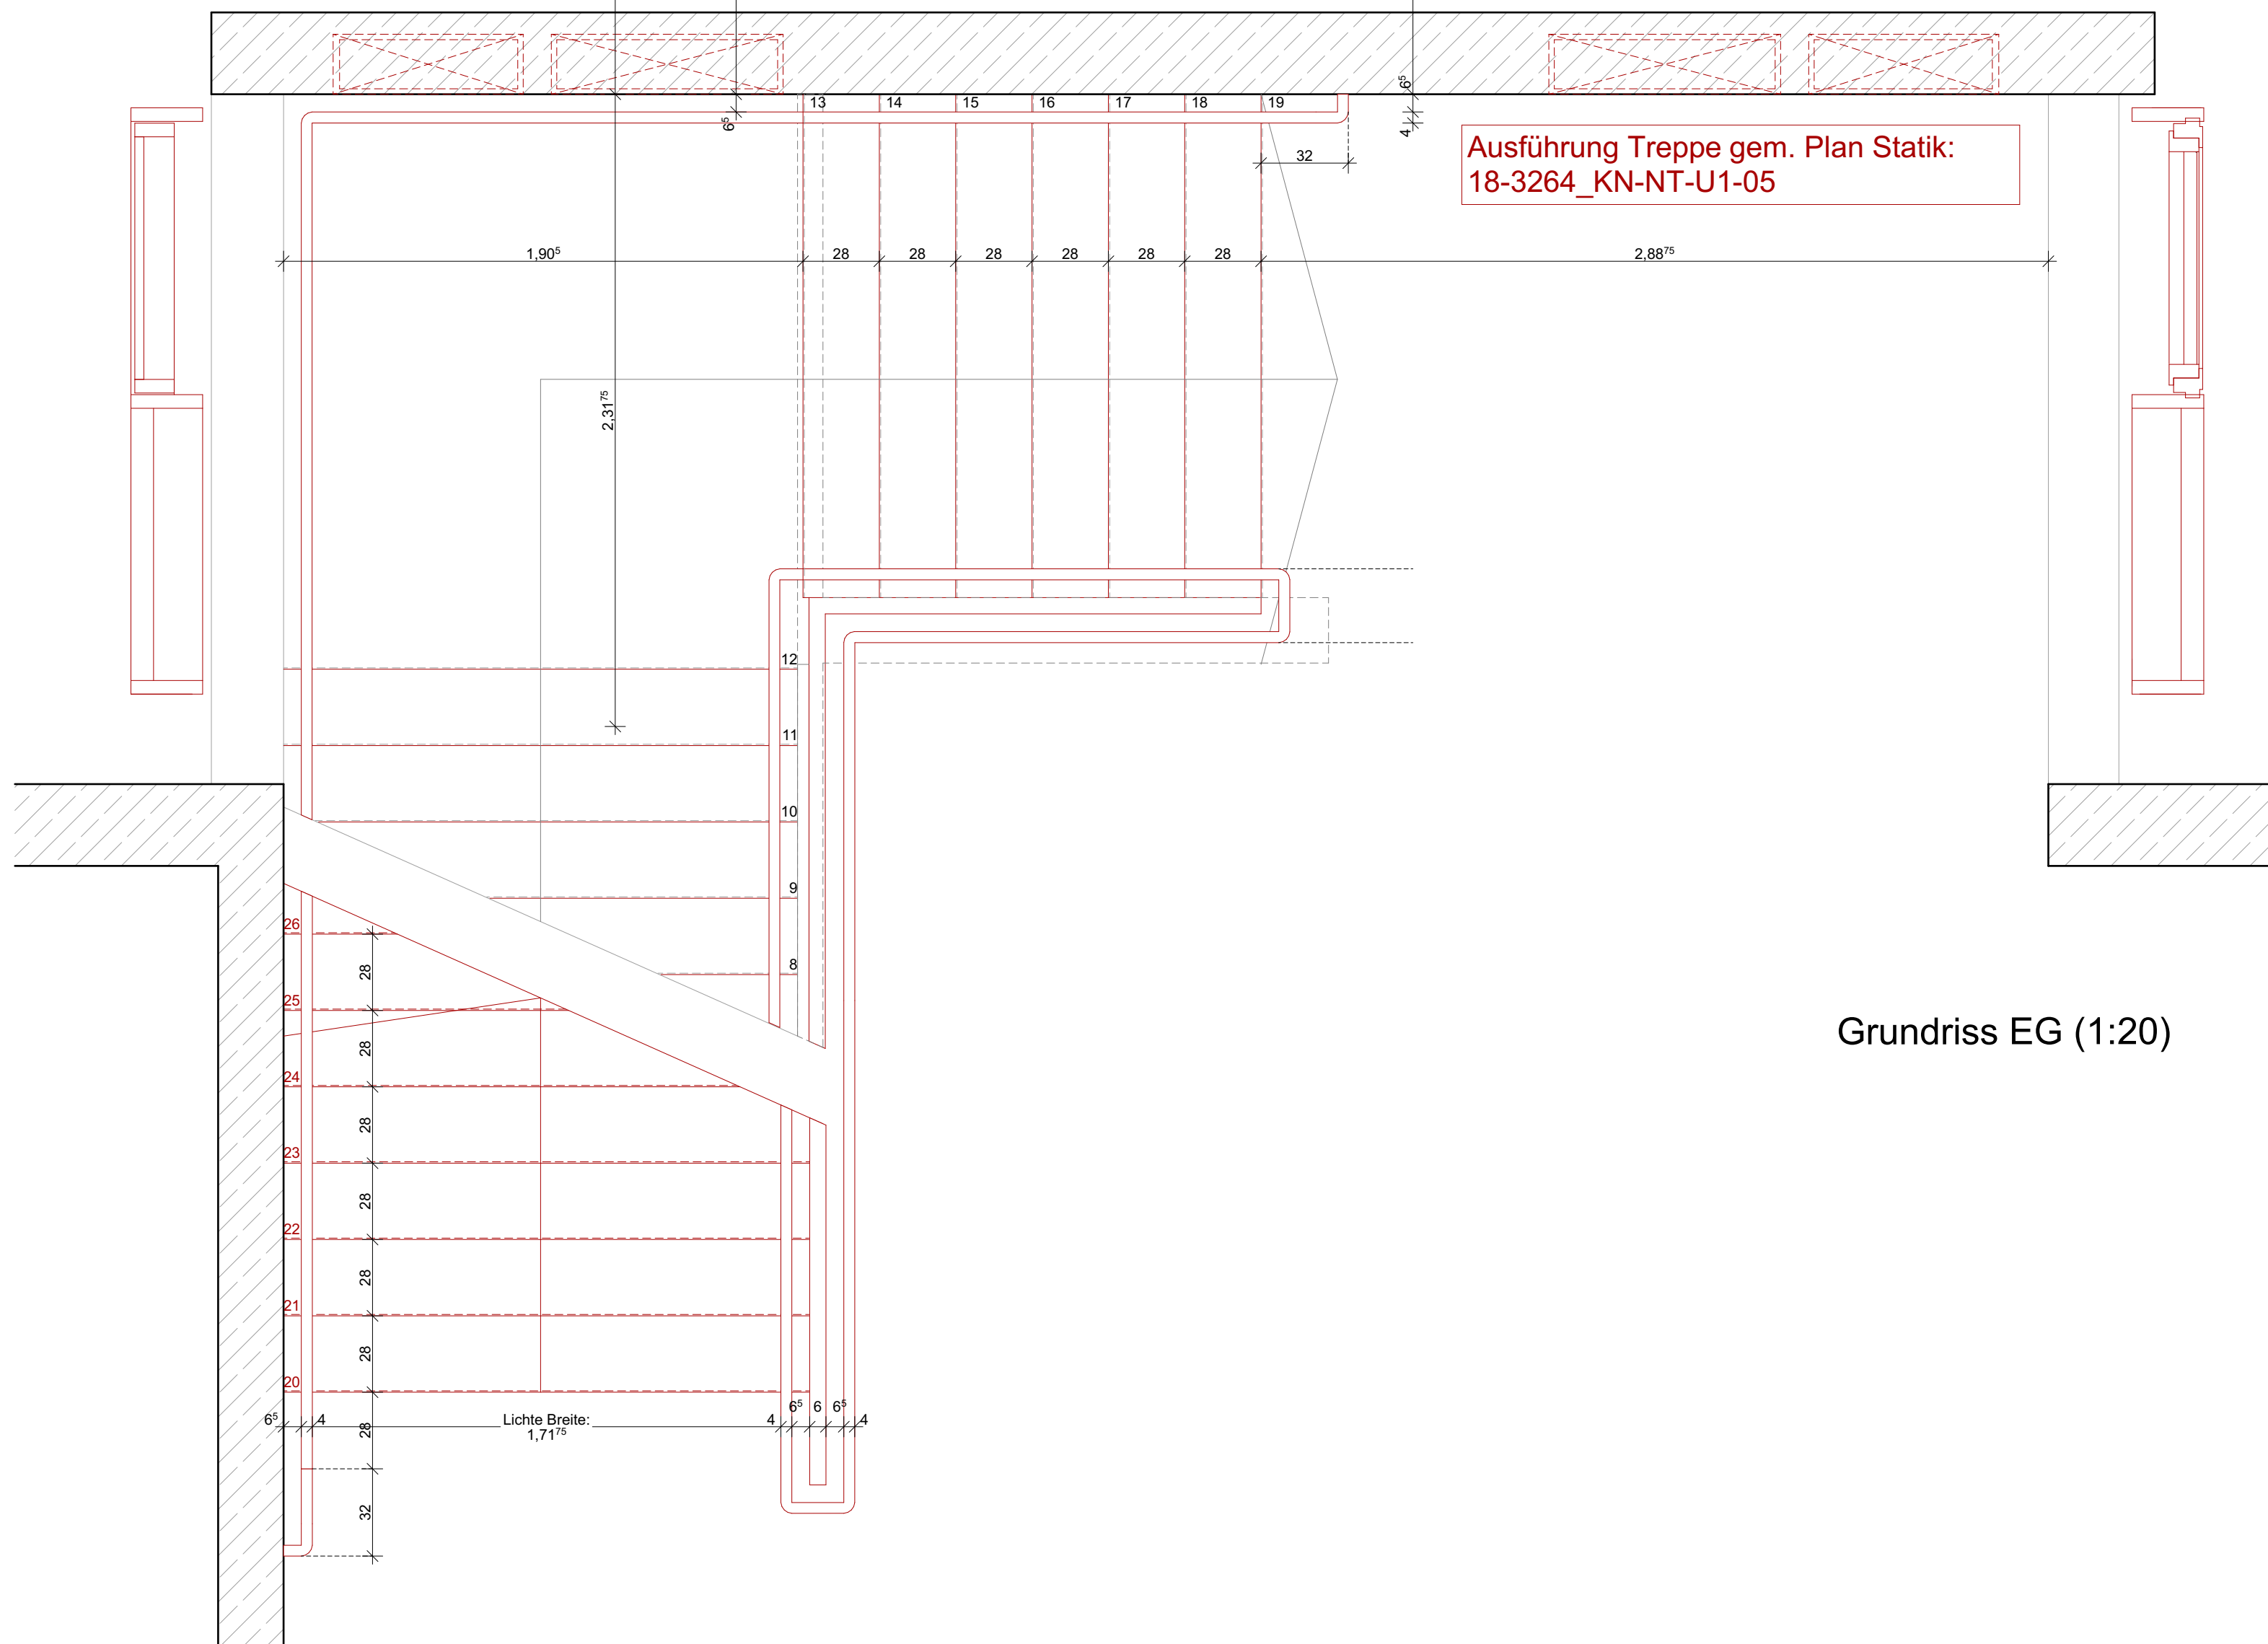


Grundriss EG (1:20)

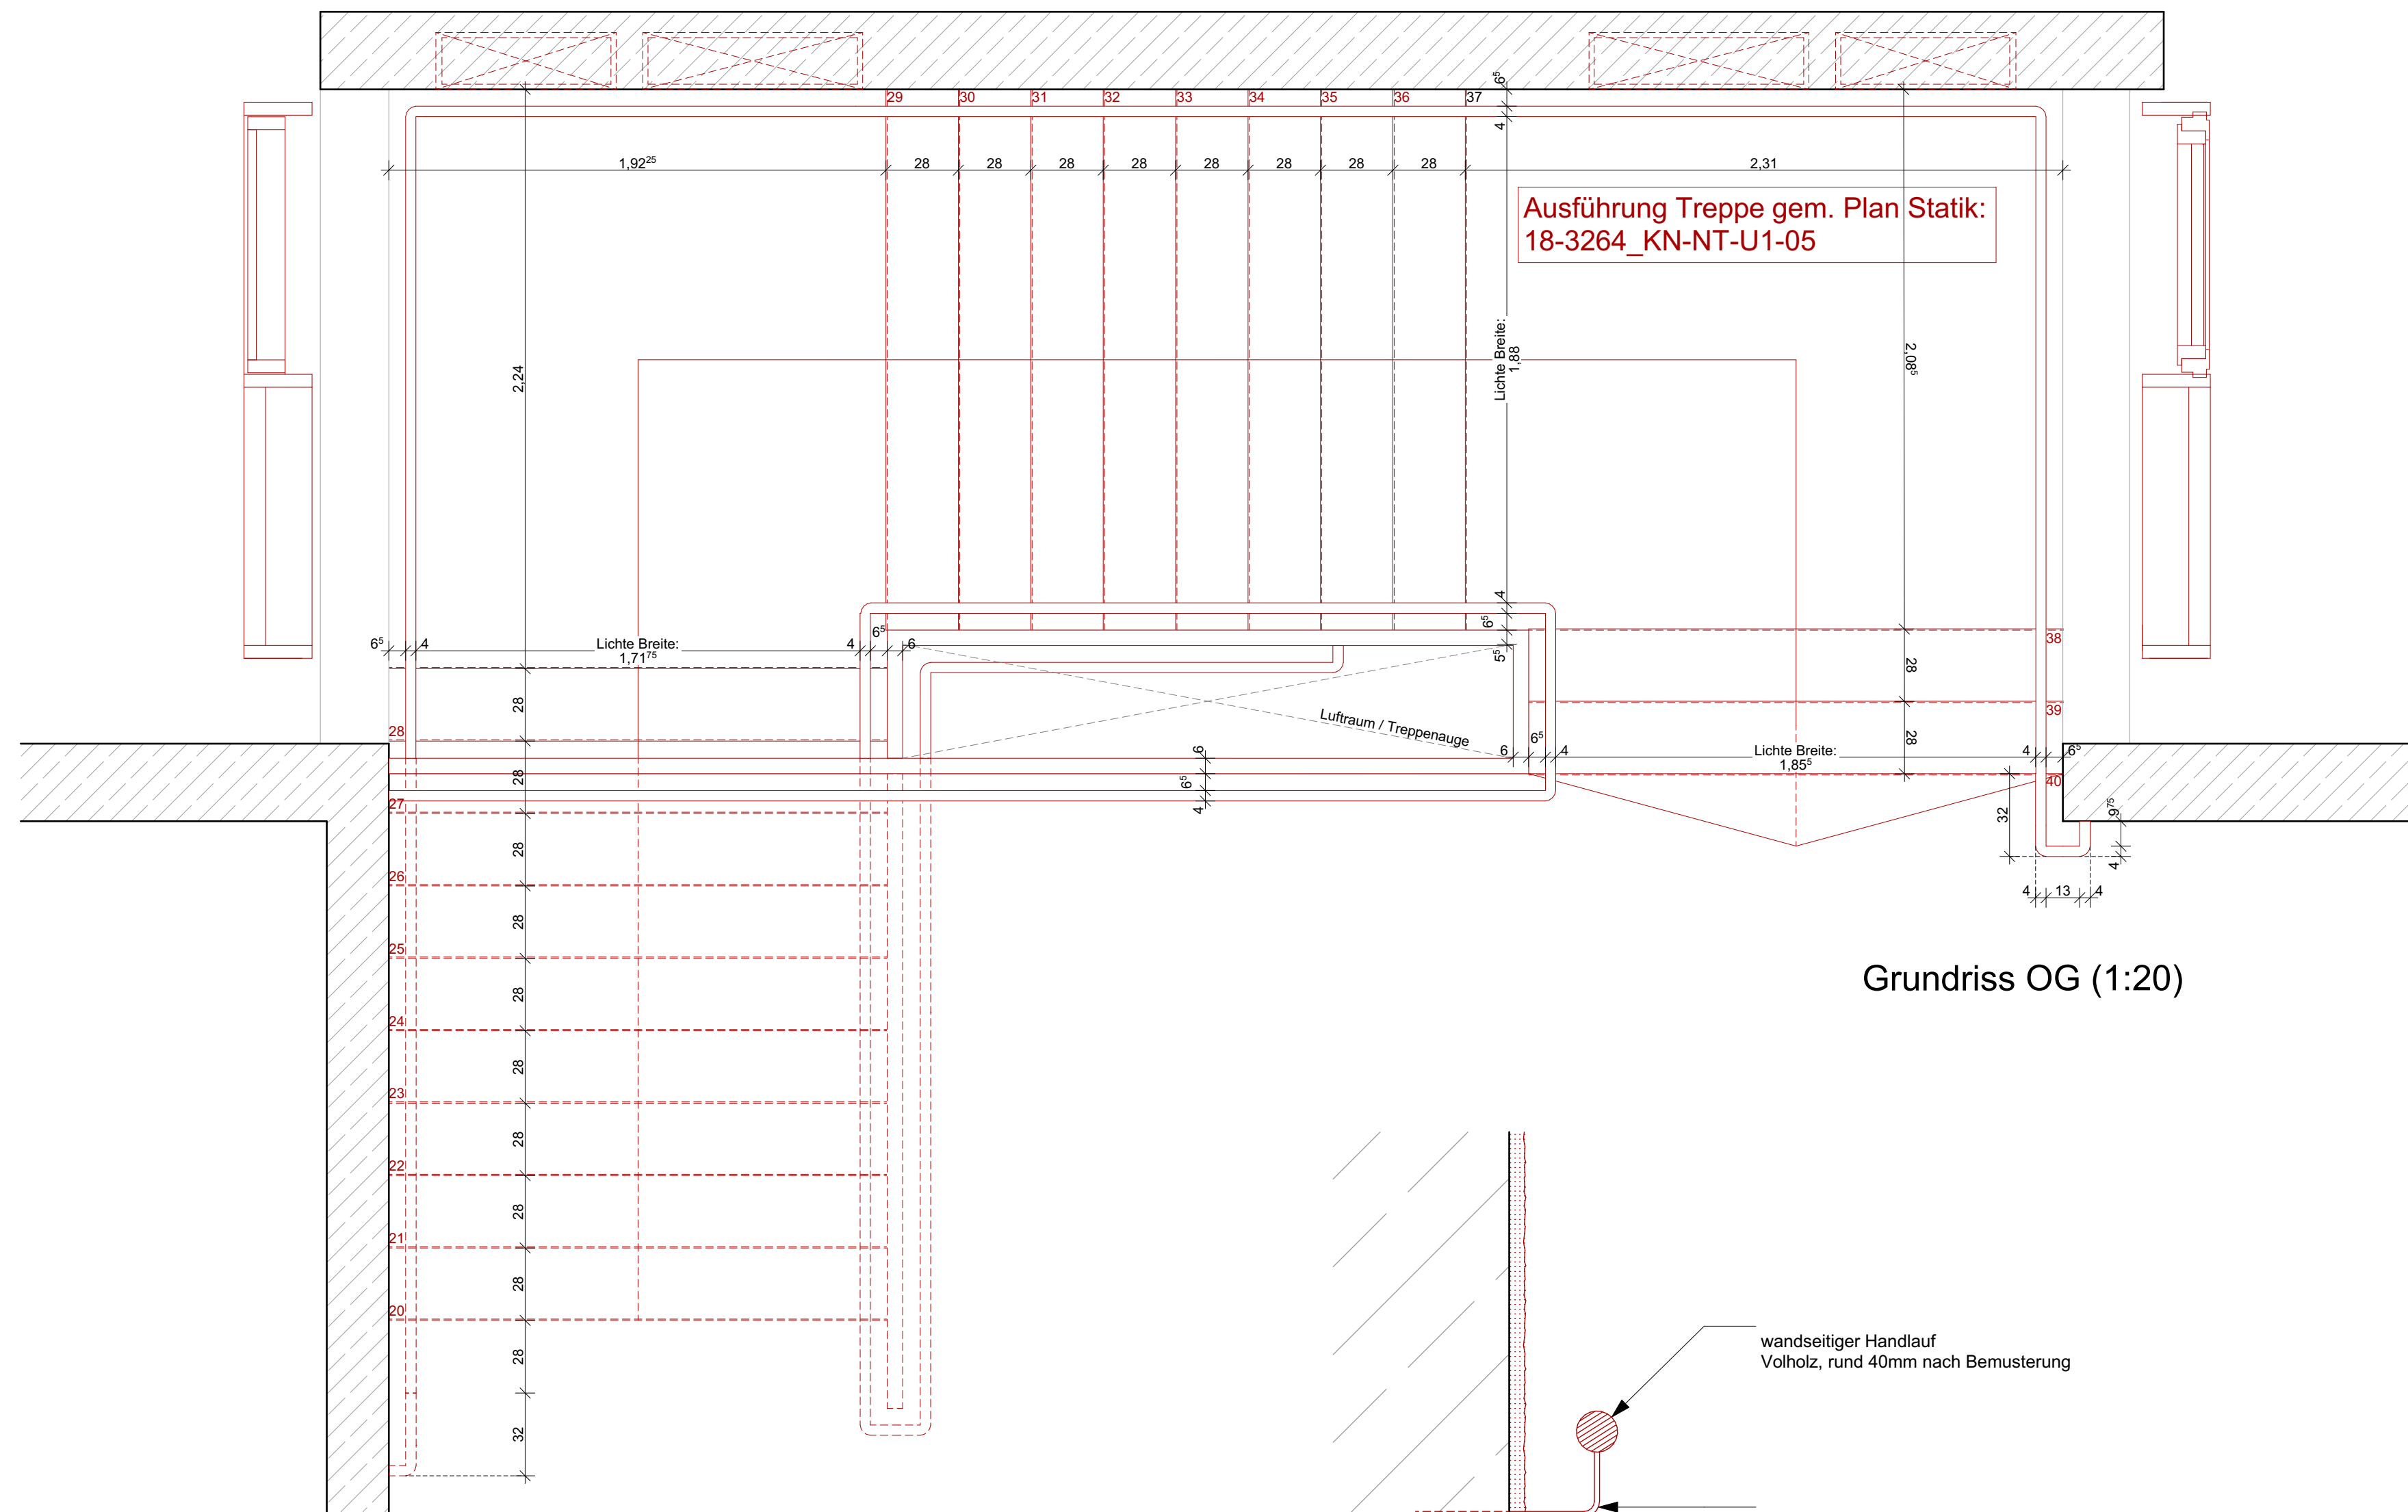


Grundriss OG (1:20)

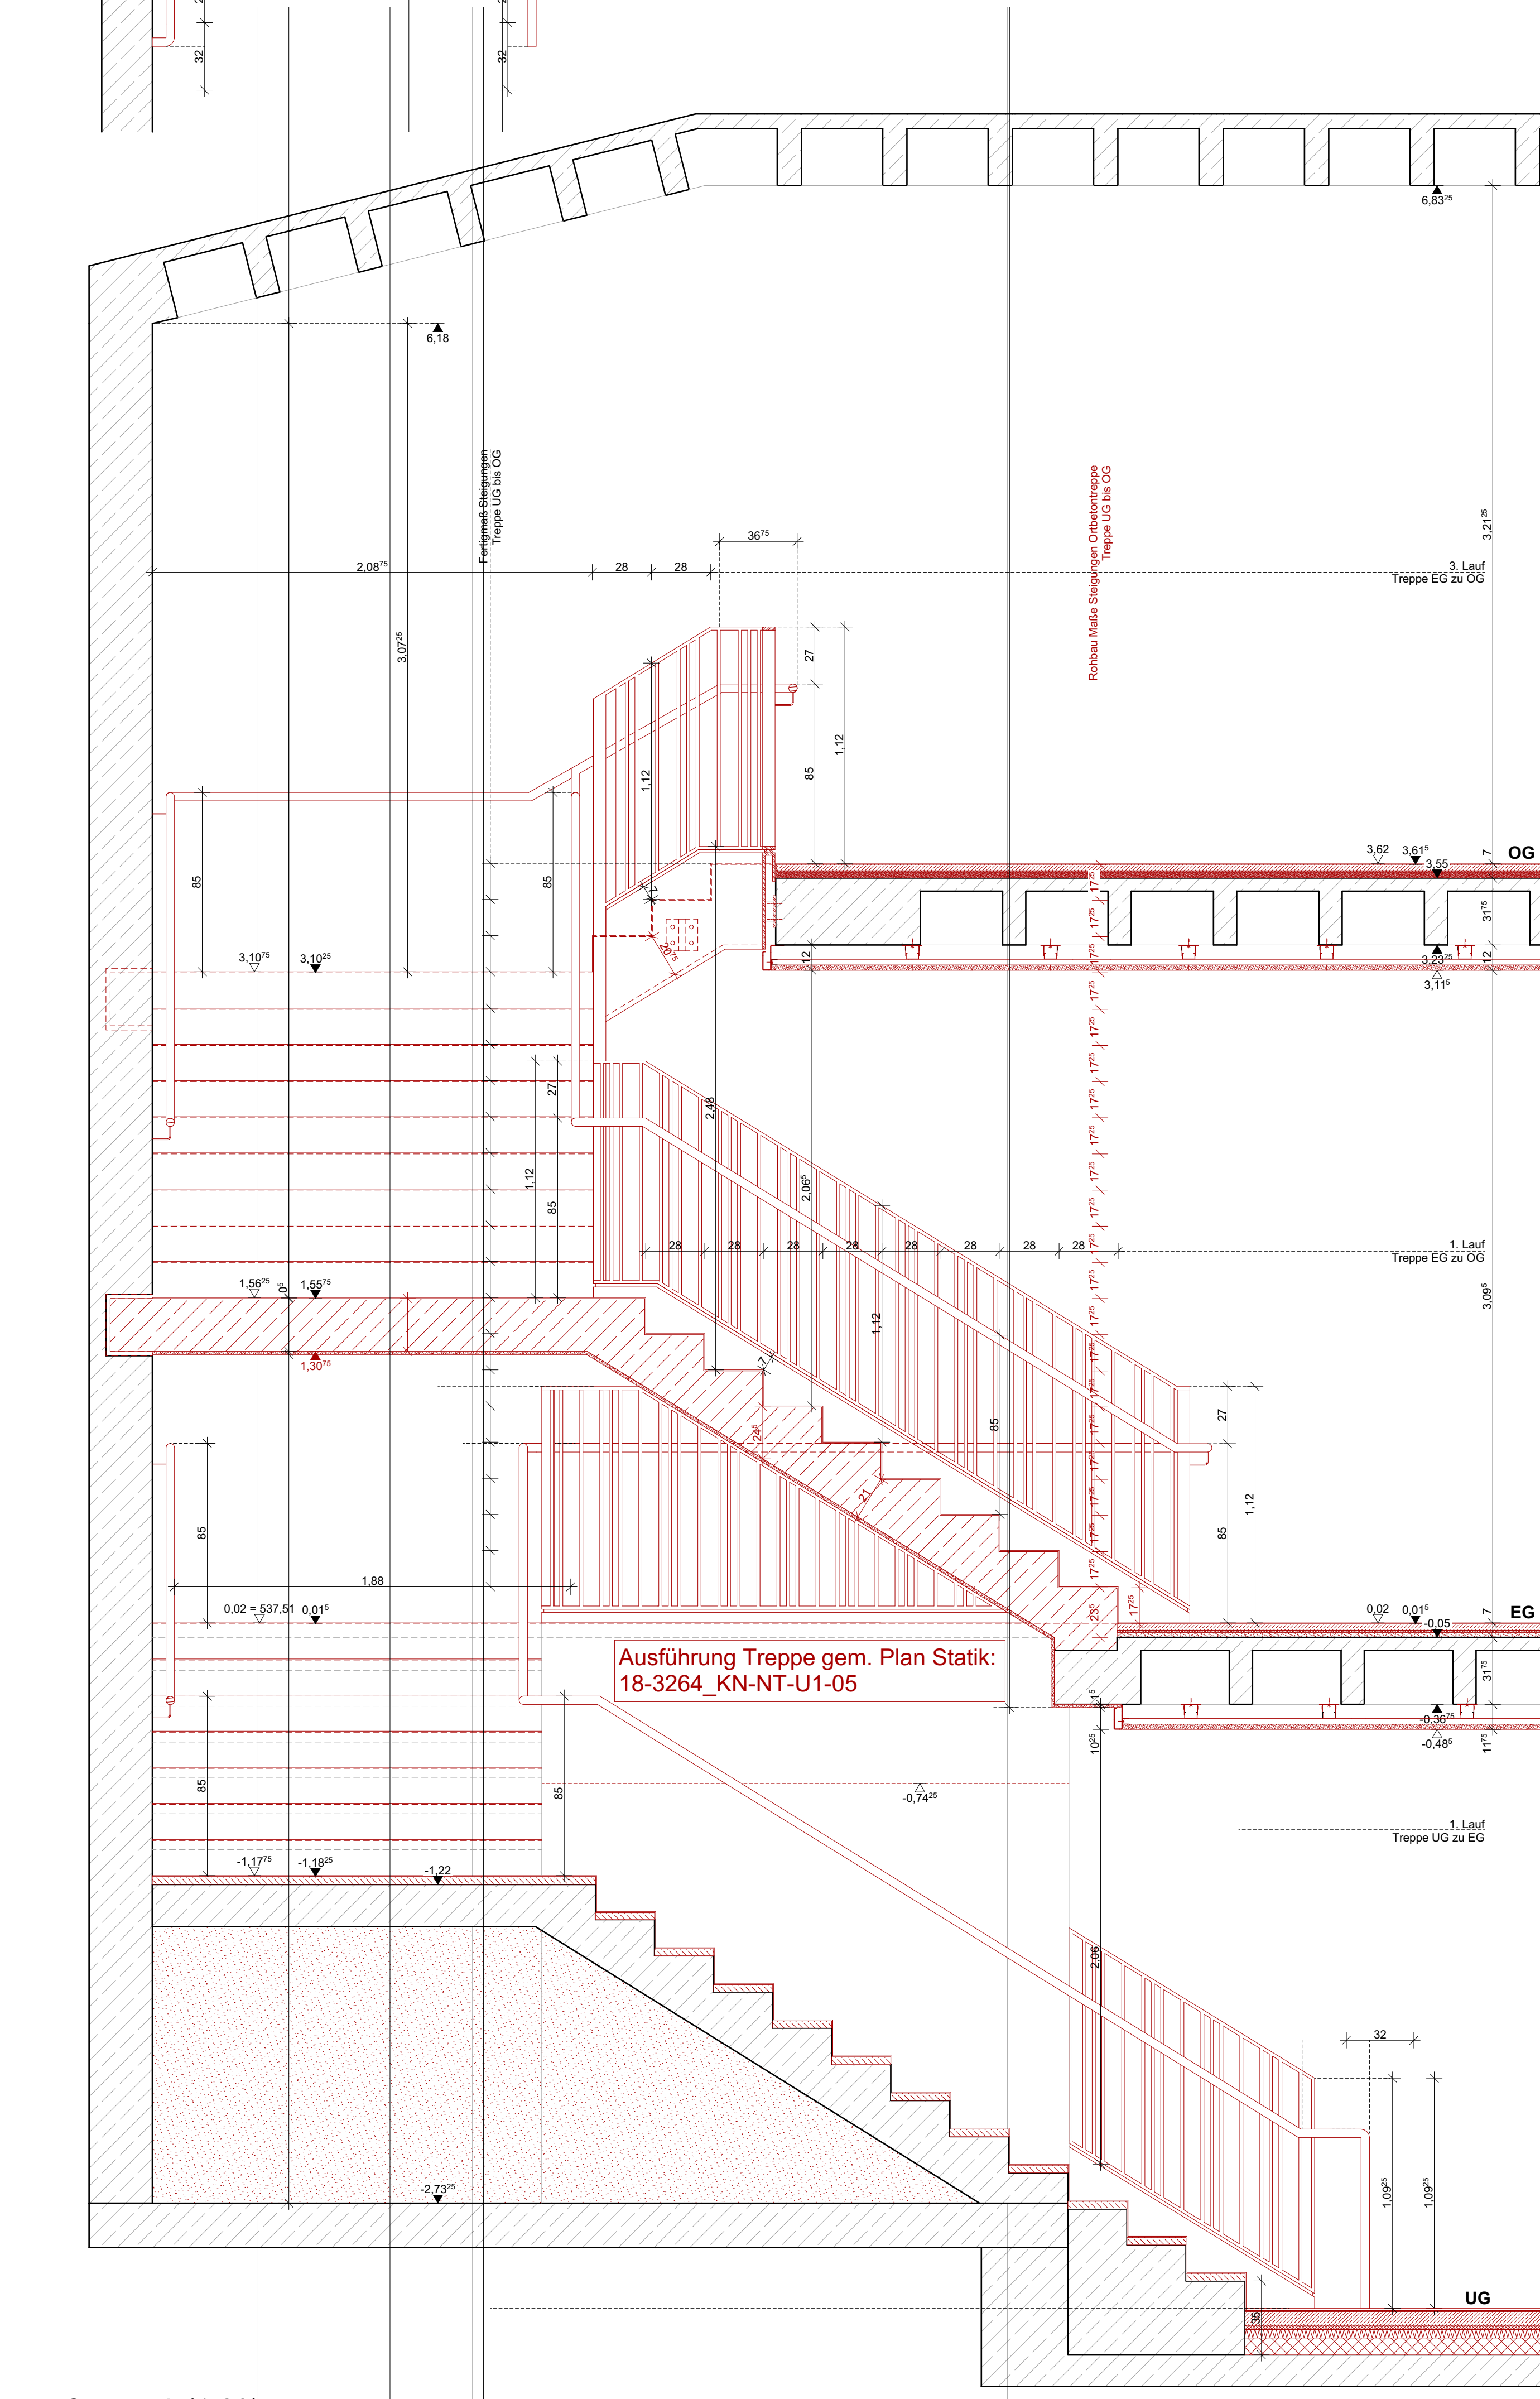


Schnitt A (1:20)

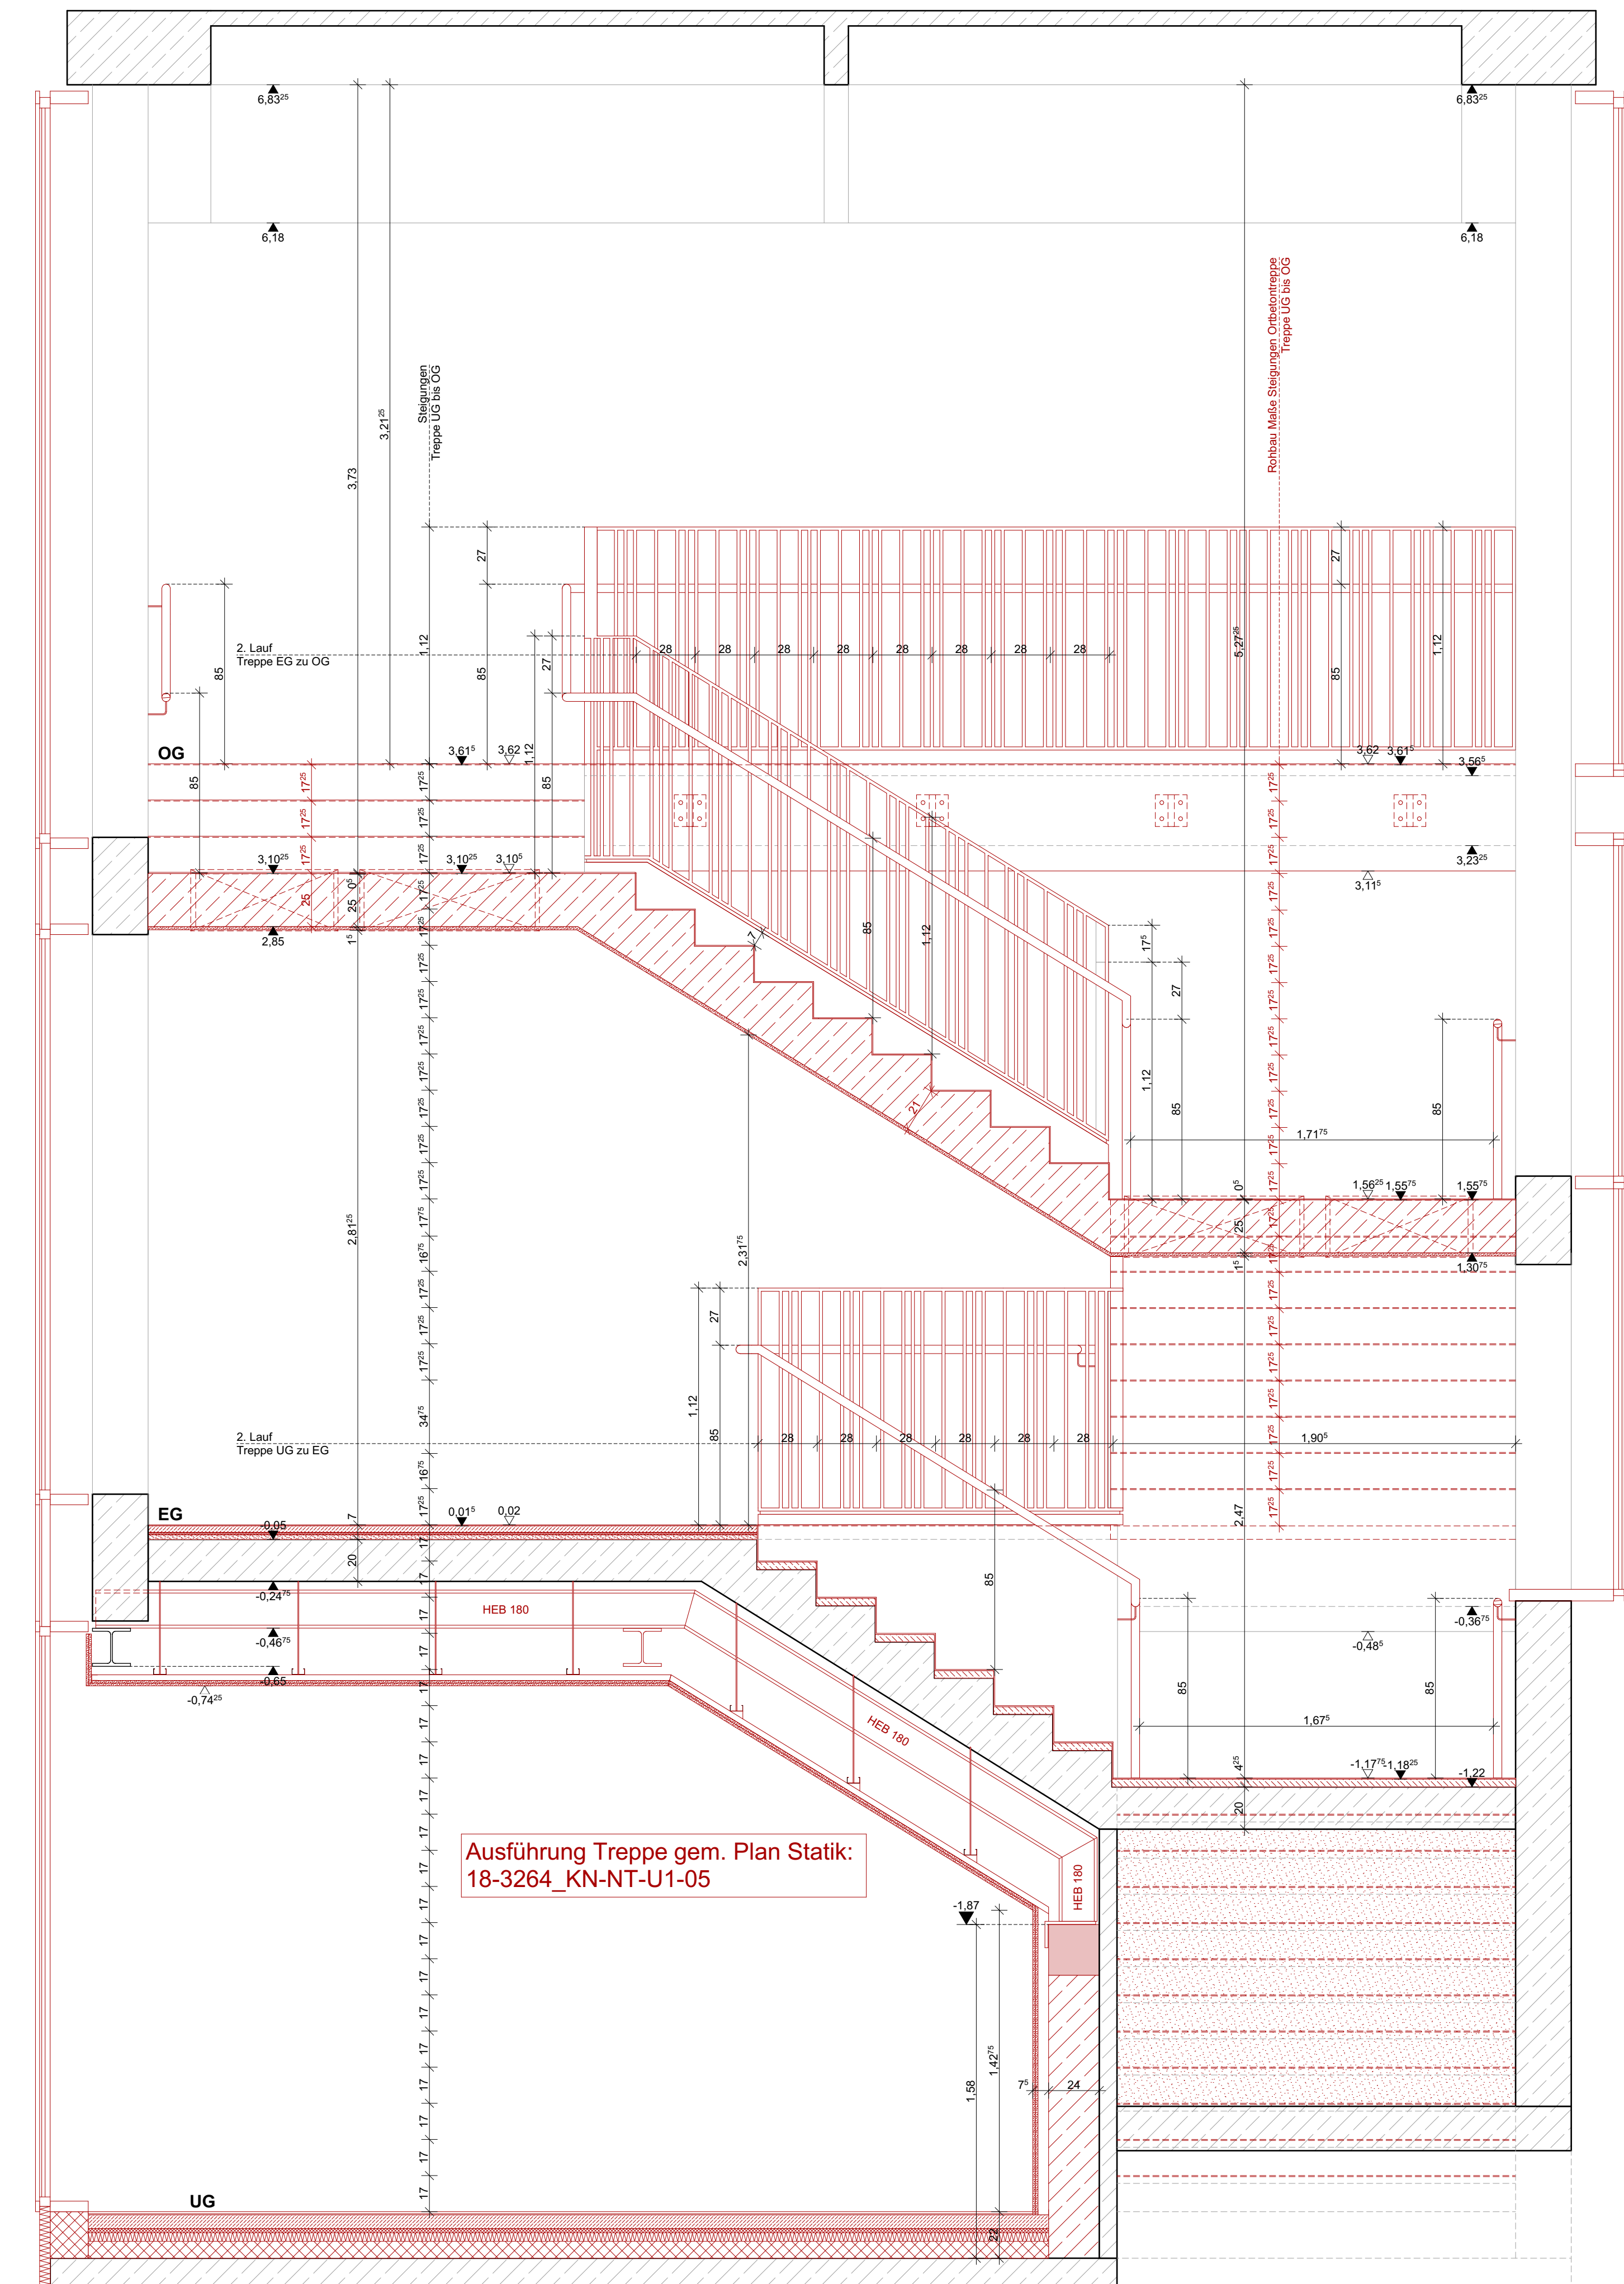


Schnitt B (1:20)

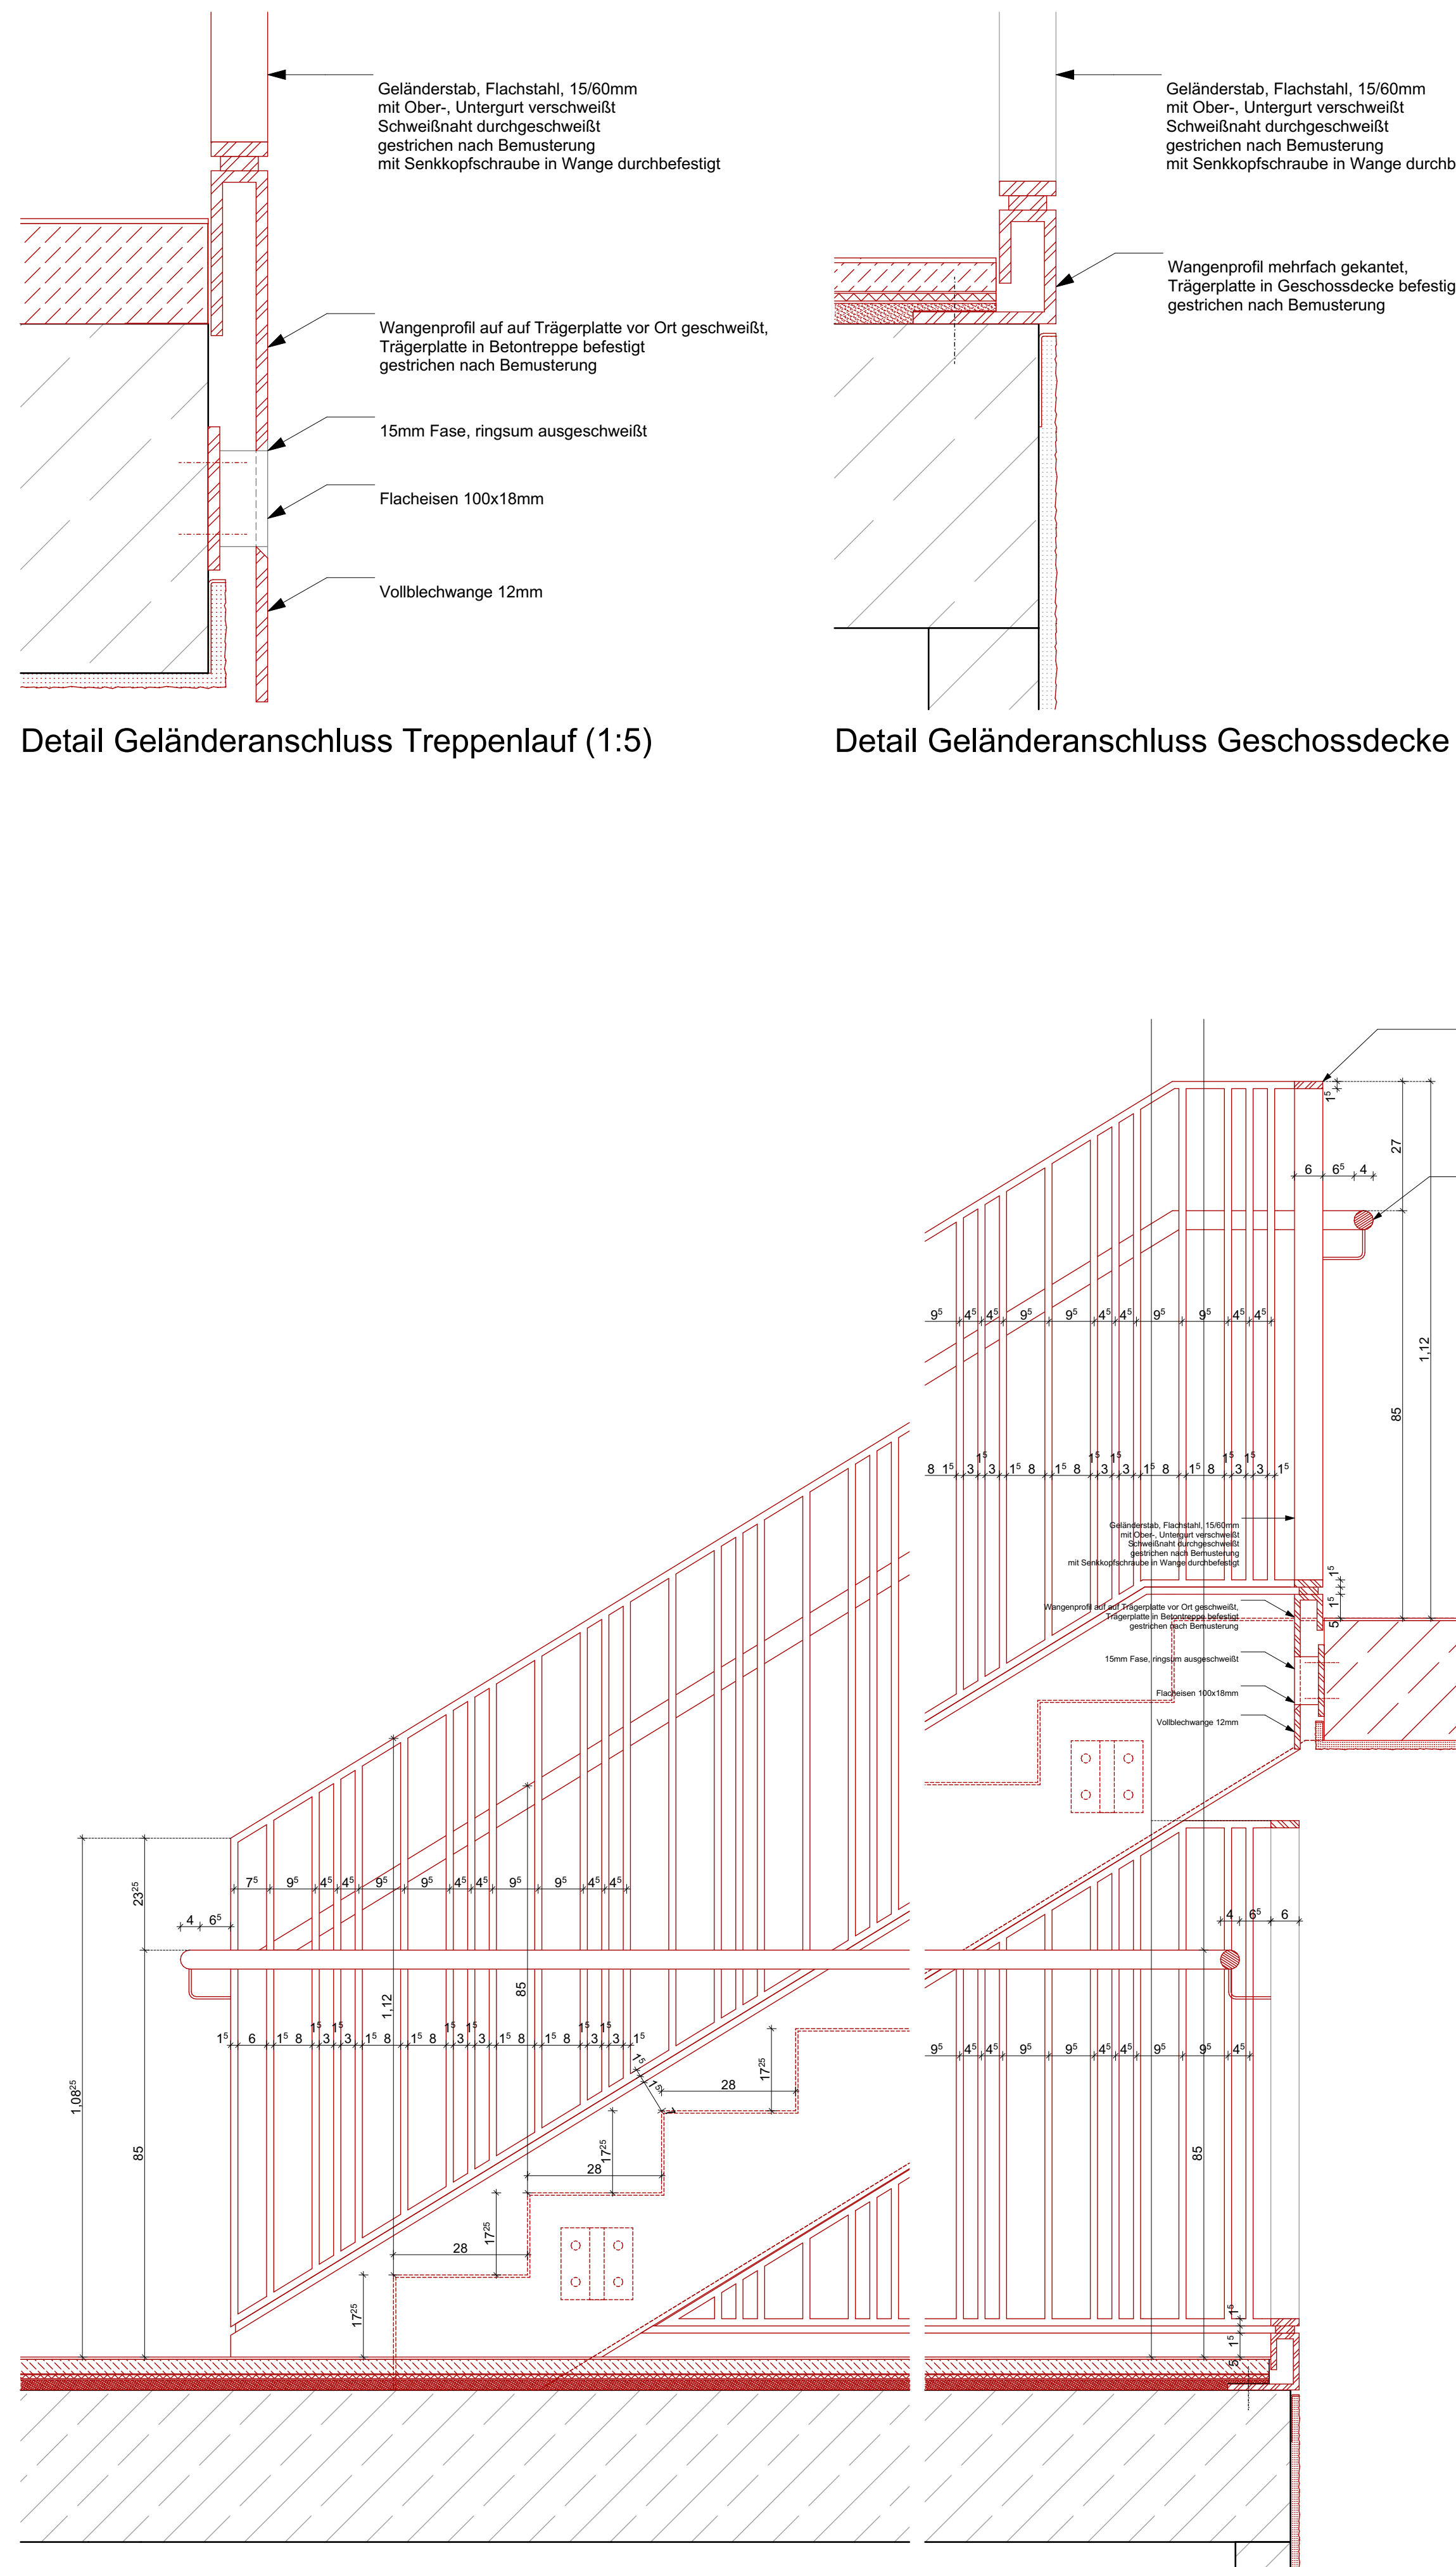


Detail Geländerübergang Erdgeschoss (1:10)

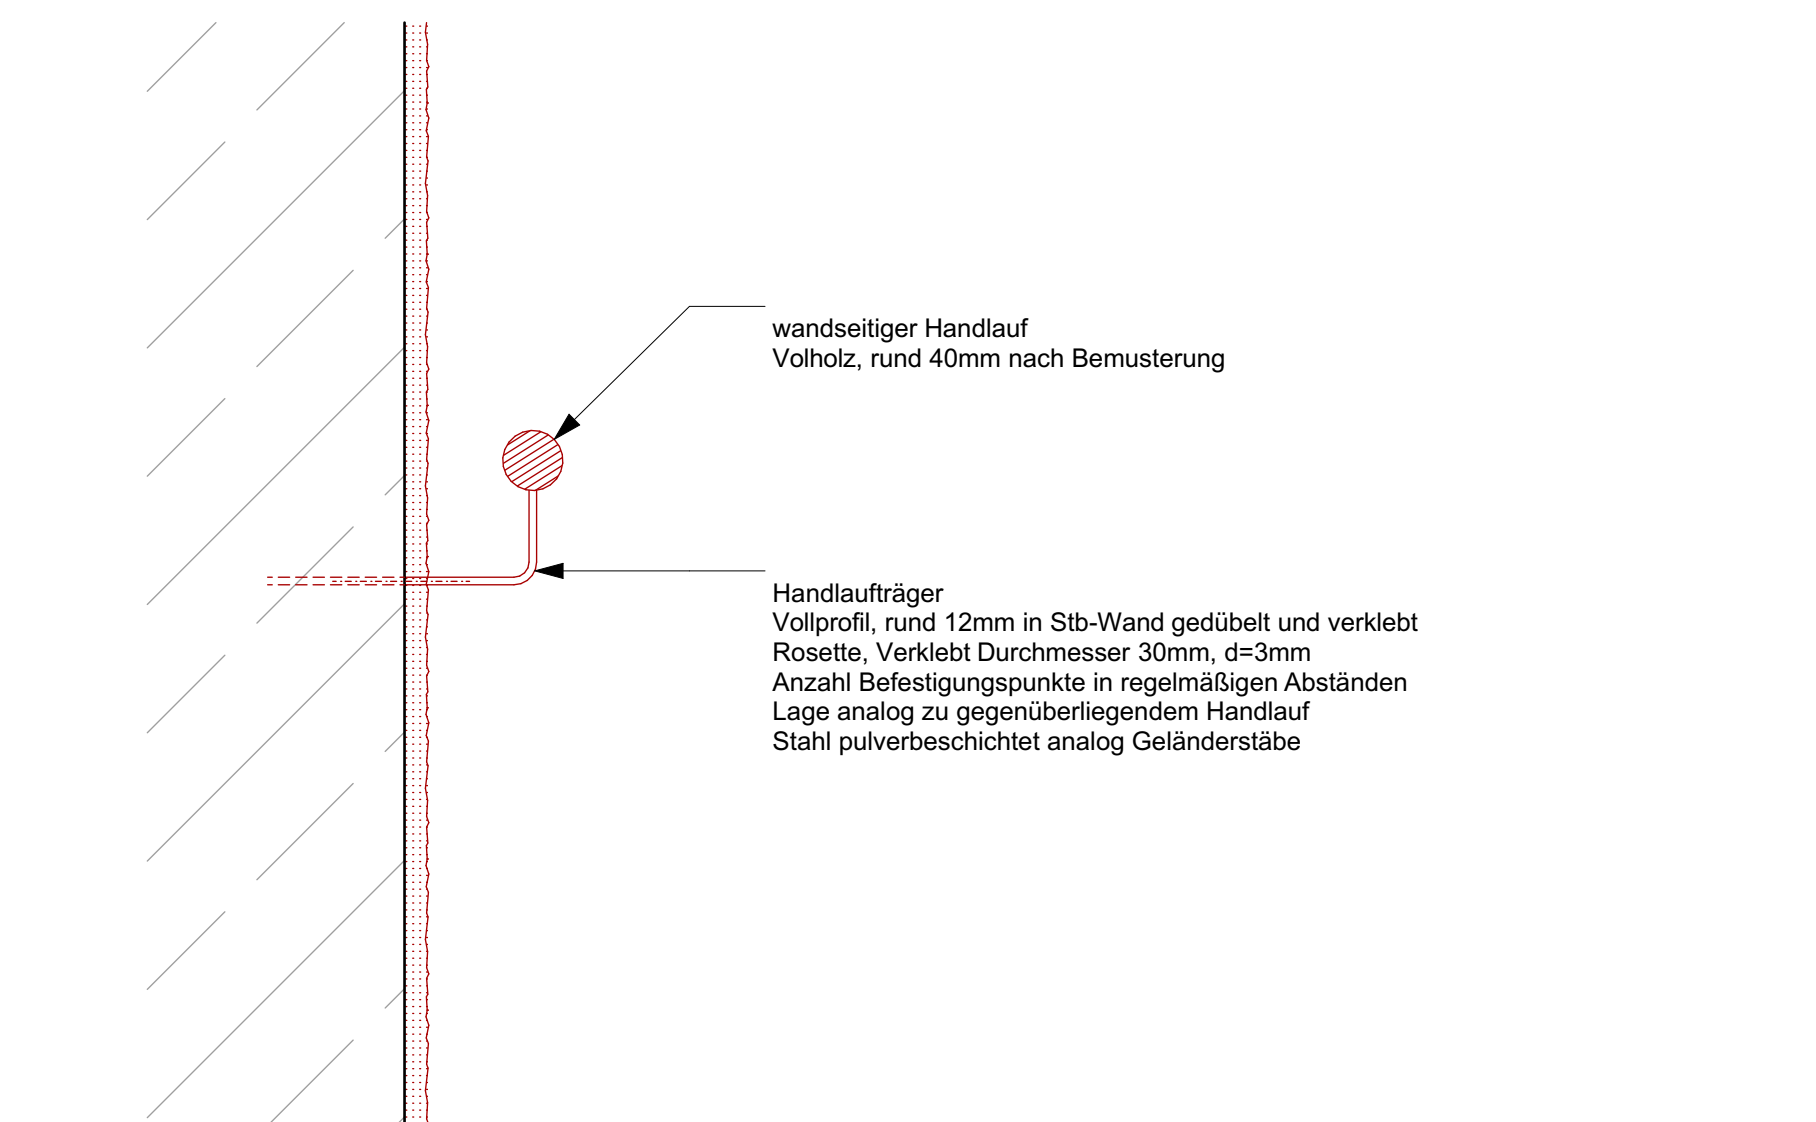

Detail wandseitiger Handlauf (1:5)

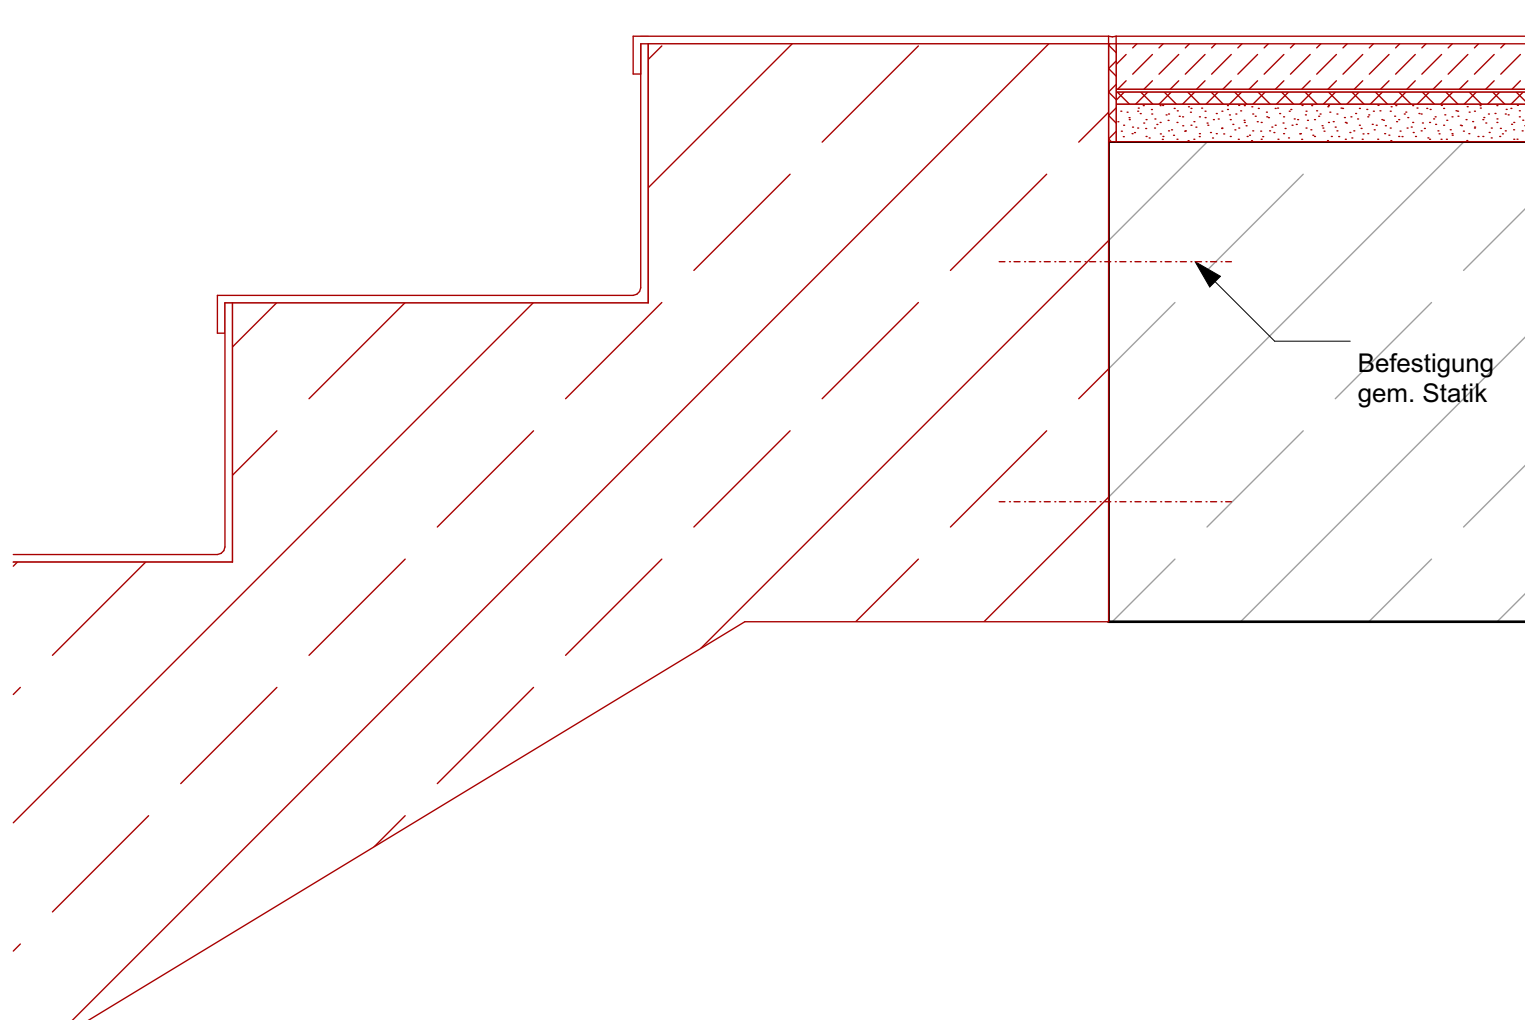

Detail Oberer Anschluss Treppe an Geschossdecke (1:5)

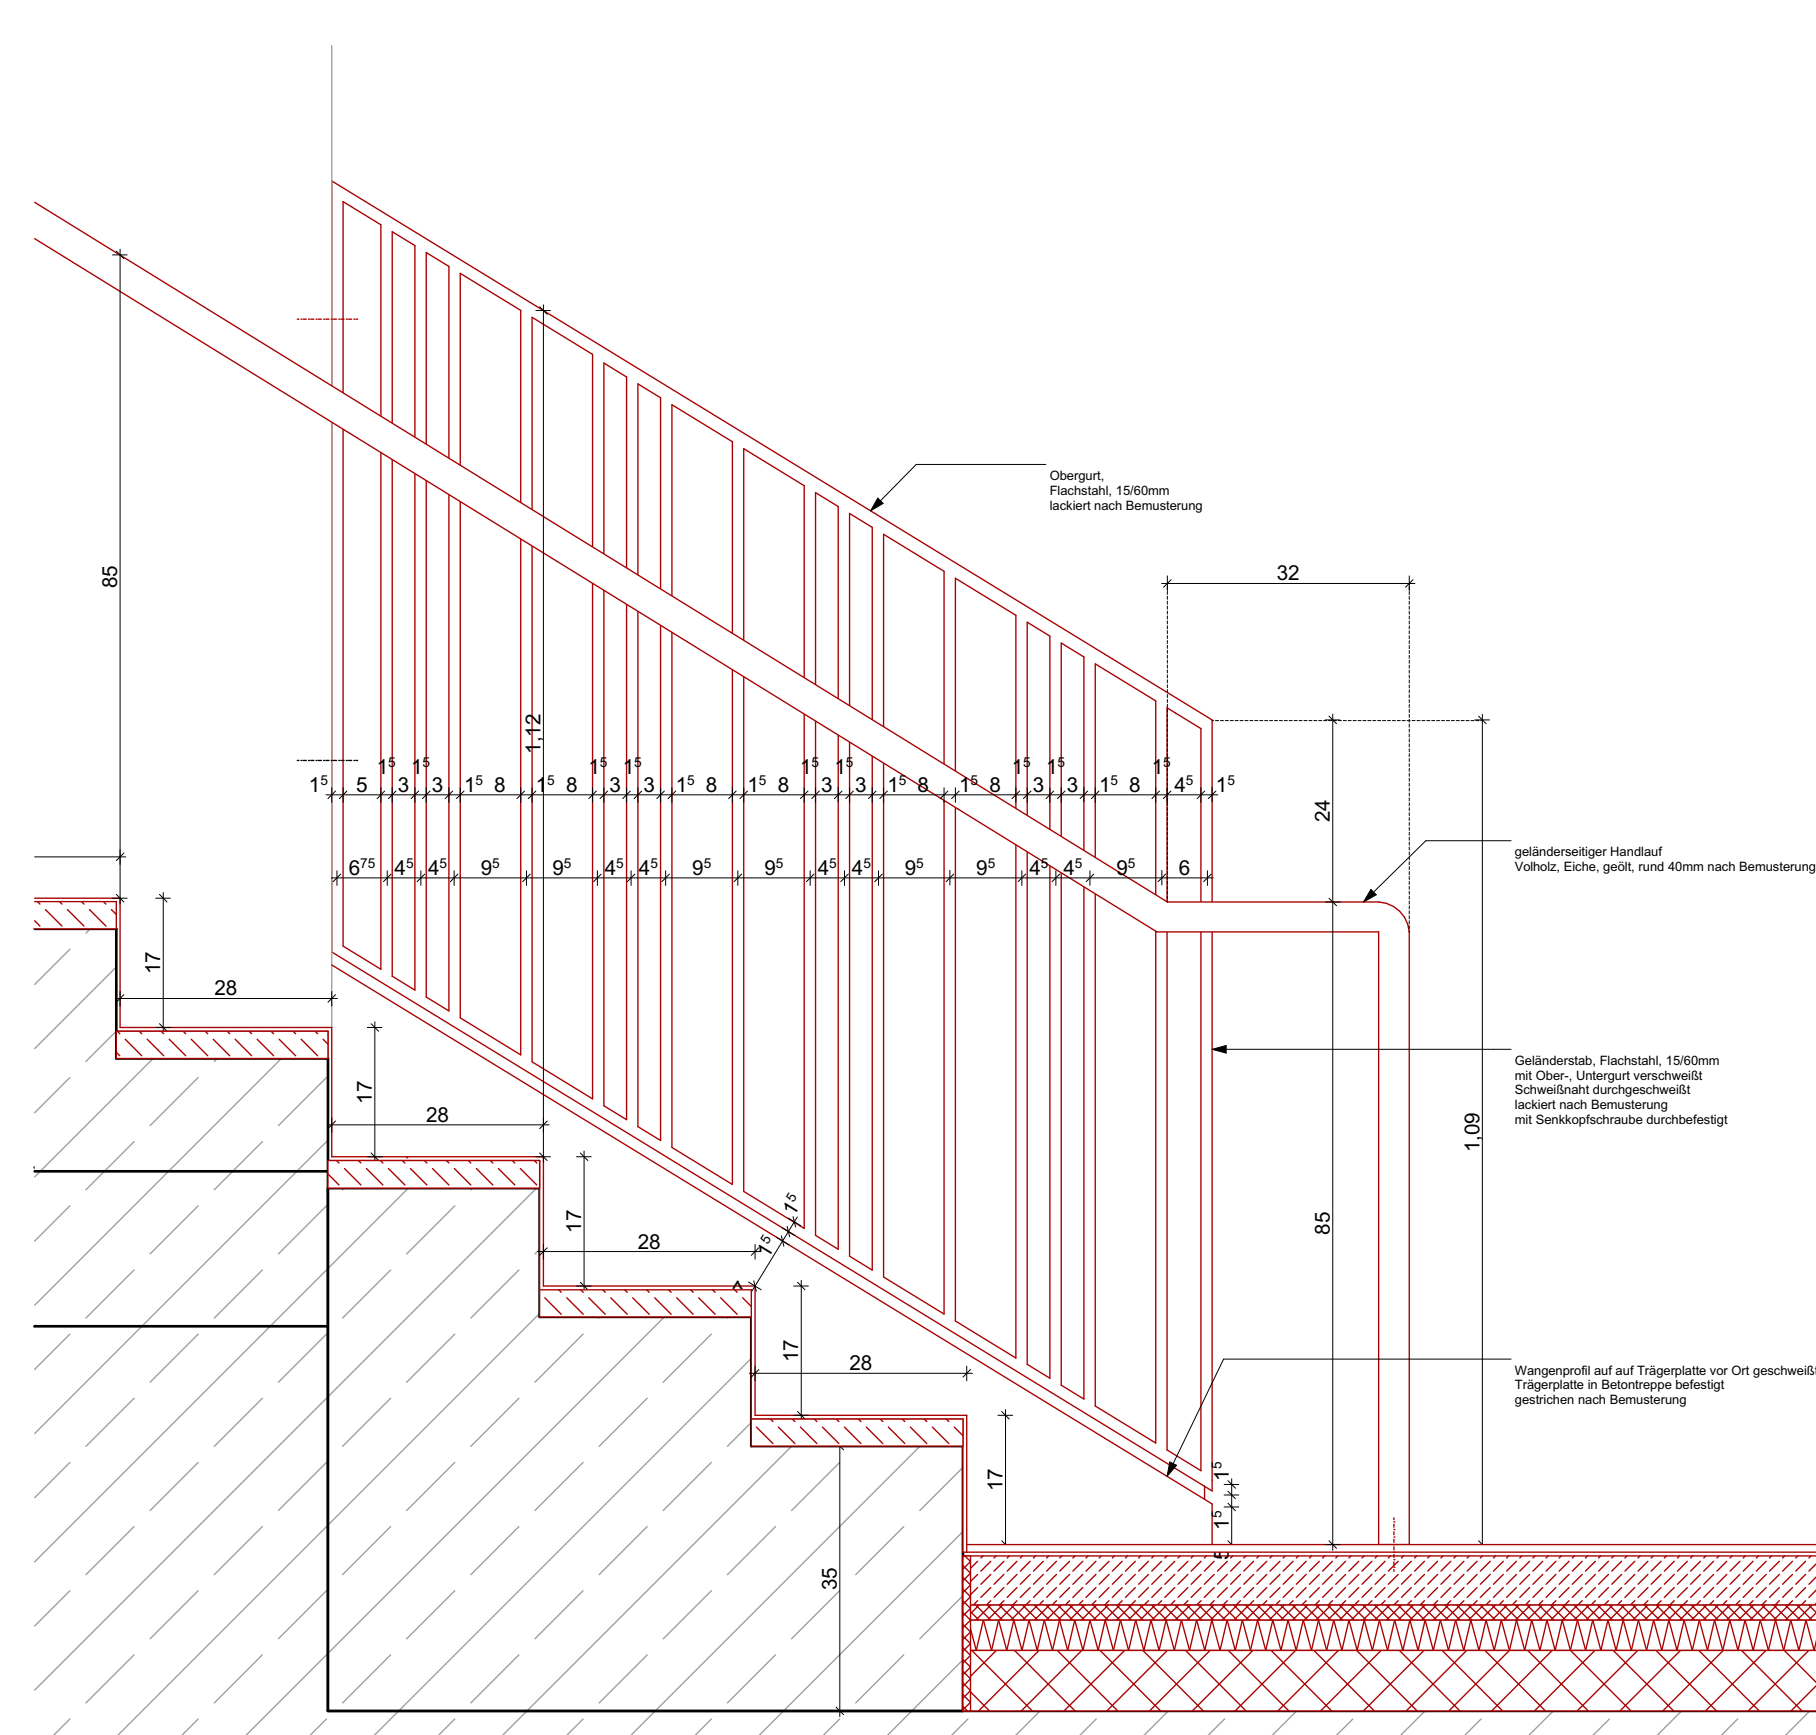

Detail Treppe Untergeschoss (1:10)

LEGENDE		
GEWERKE:		
S = Sanitär	L = Lüftung	E = Elektro
H = Heizung	K = Kälte	
BAUTEILE:		
Deckendurchbruch	FD = Fundamentdurchbruch	
Wanddurchbruch	FA = Fundamentausparung	
Bodenschlitz	FS = Fundamentschlitz	
Bodendurchbruch	WD = Wanddurchbruch	
Abbruch	WA = Wandausparung	
	WS = Wandschlitz senkrecht	
	WW = Wandschlitz waagrecht	
	DD = Deckendurchbruch	
LAGE:		
OK Fertigbau	OKR = Oberkante roh	
UK Fertigbau	OKF = Oberkante fertig	
OK Rohbau	BRH = Brüstungshöhe	
UK Rohbau	LH = lichte Höhe	
SPR Deckensprung fertig	RD = Rohdecke	
SPR Deckensprung roh	FFB = Fertigfußboden	
UK Unterkante	RFB = Rohfußboden	
VK Vorderkante	AD = abgehängte Decke	
OK Oberkante	STG = Steigung	
BAUSTOFFE:		
Holzkonstruktion	Stahlbeton	
Mineralfülle	Mauerwerk	
XPS/EPS	Betonfertigteil	
Schaumglas	Trockenbau	

Sämtliche Maße sind vom Unternehmenden eigenverantwortlich am Bau zu prüfen.

Alle Werkpläne sind nur in Verbindung mit den gültigen Schal- und Bewehrungsplänen der Tragwerksplanung sowie den Durchbruchplänen der Fachplanung gültig und/oder den ergänzenden Angaben.

Der Abbruch von Bauteilen ist gemäß den Angaben der Tragwerksplanung zum Arbeitsablauf zu erfolgen.


Dehnungsfugen sind nach Angabe Tragwerksplanung auszuführen.

Das ausführende Unternehmen ist verpflichtet, den die Auftraggeberin auf etwaige Unstimmigkeiten der Ausführung unterlegen hinzuweisen (VOB, § 3.3).

Alle Höhenkoten beziehen sich auf die Höhenlage  $\pm 0.00$ .

Türhöhen beziehen sich auf die Oberkante Fertigfußboden.

Öffnungsmaße Türen von OK FFB bis UKR Sturz.

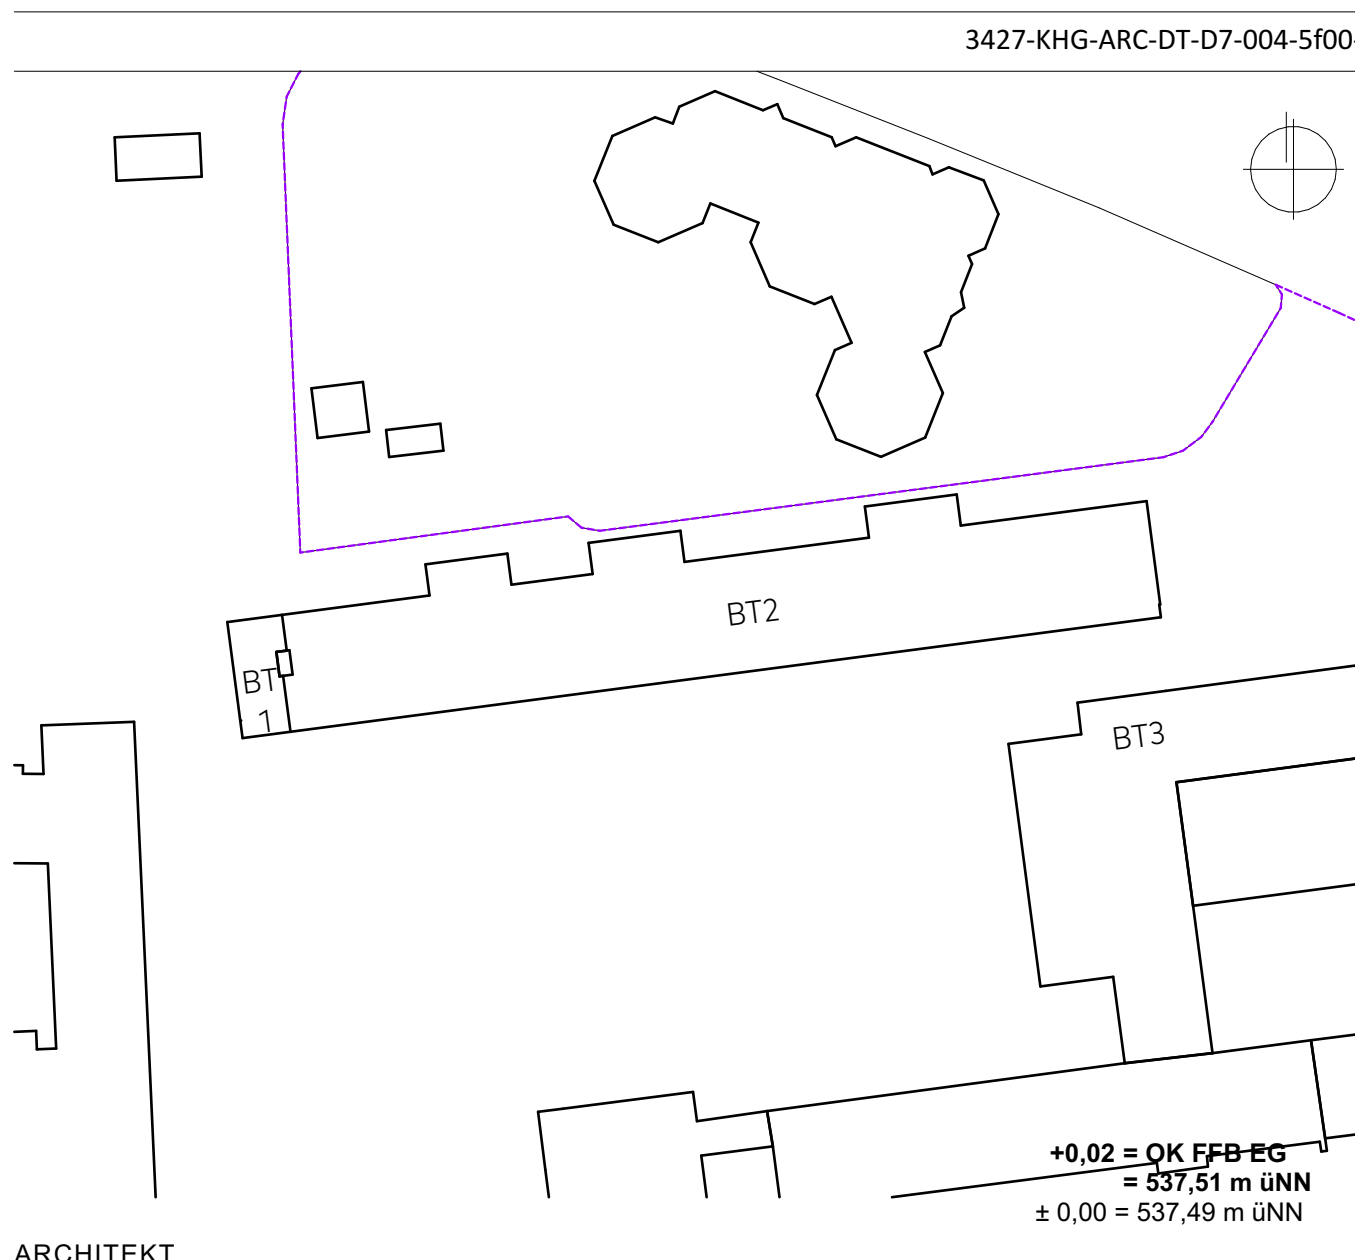

BAUHERR & BAUVORHABEN		Kurt-Huber-Gymnasium Gräfelfing	
Vertreten durch:		Adalbert-Sittler-Platz 2	
Gemeinde Gräfelfing, Abteilung 5		82166 Gräfelfing	
Rufriedstraße 2			
82166 Gräfelfing			
DETAILS			
3427 Schlosserarbeiten			
Treppe Nord			
Projekt Nummer:	3427	Blattgröße:	1400x900 mm
Planungsphase:	LPH 5	Plandatum:	26.11.2025
Planungsstand:	WP 02	Druckdatum:	01.12.2025 11:27
Maßstab:	1:10, 1:20, 1:5	Bearbeiterin:	MO, IS, TB
PLANNUMMER		INDEX	
3427-KHG-ARC-DT-D7-004-5100-		00	