



Grundriss UG (1:20)

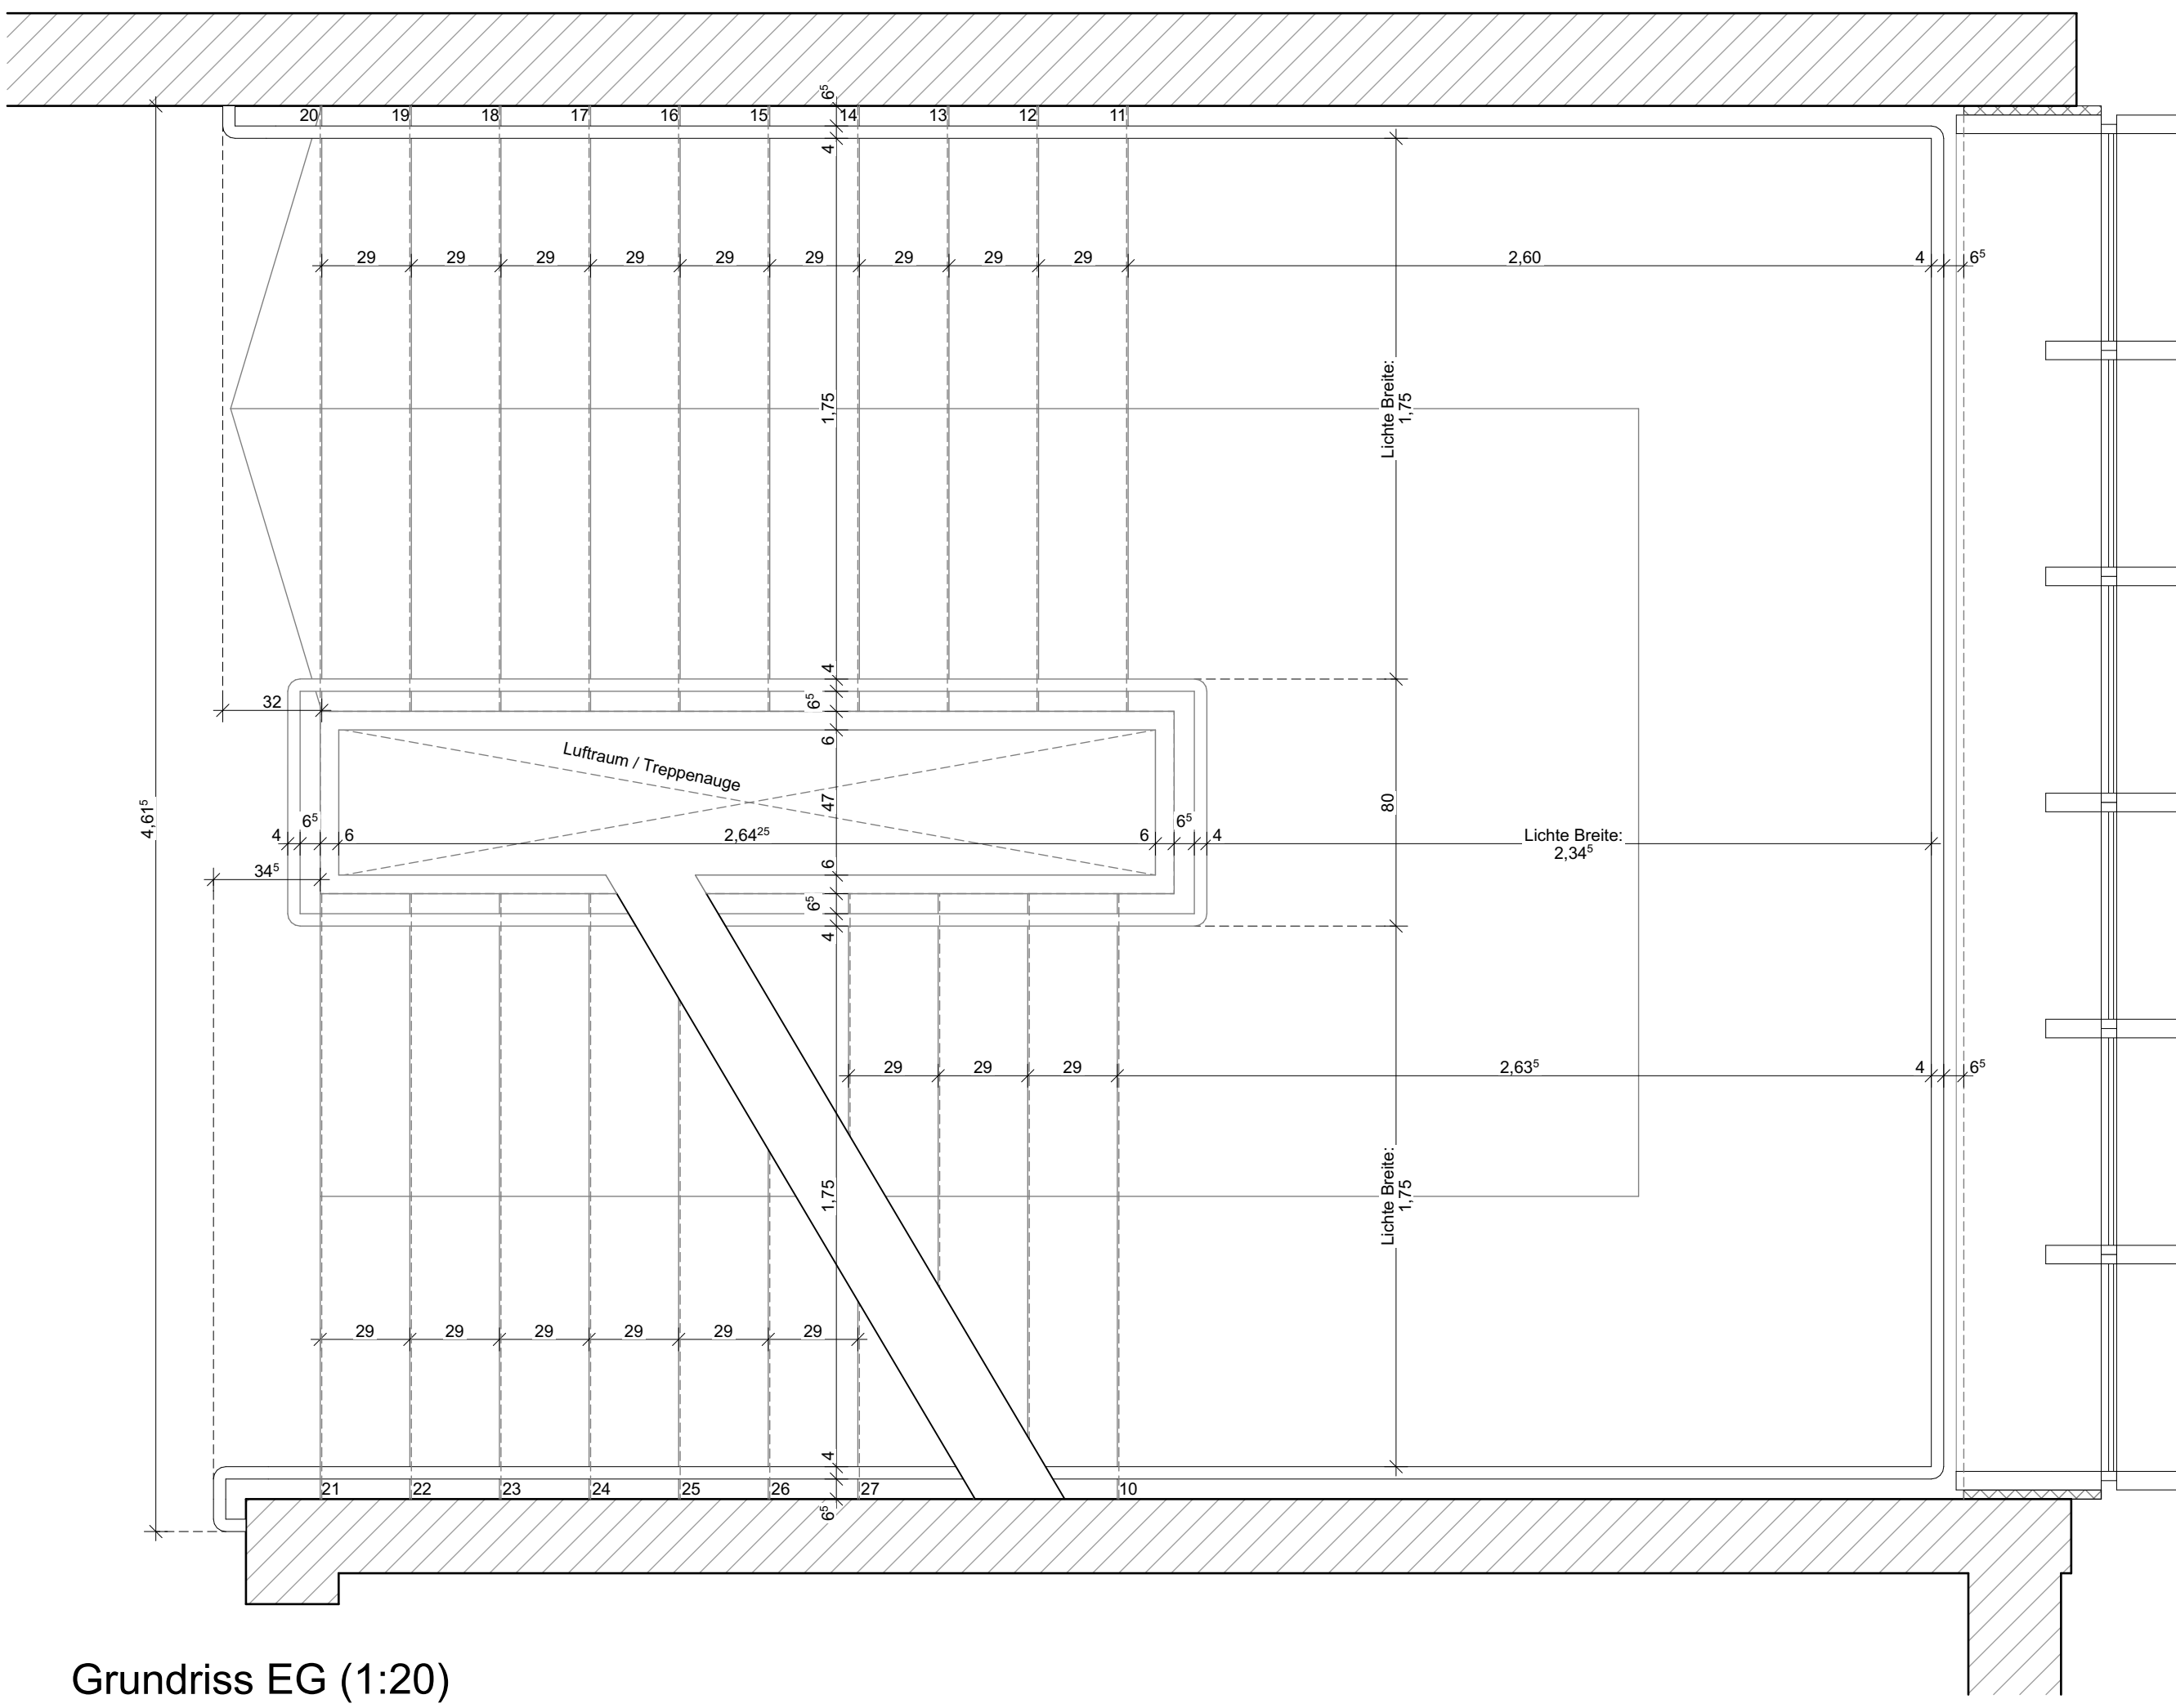

Grundriss EG (1:20)

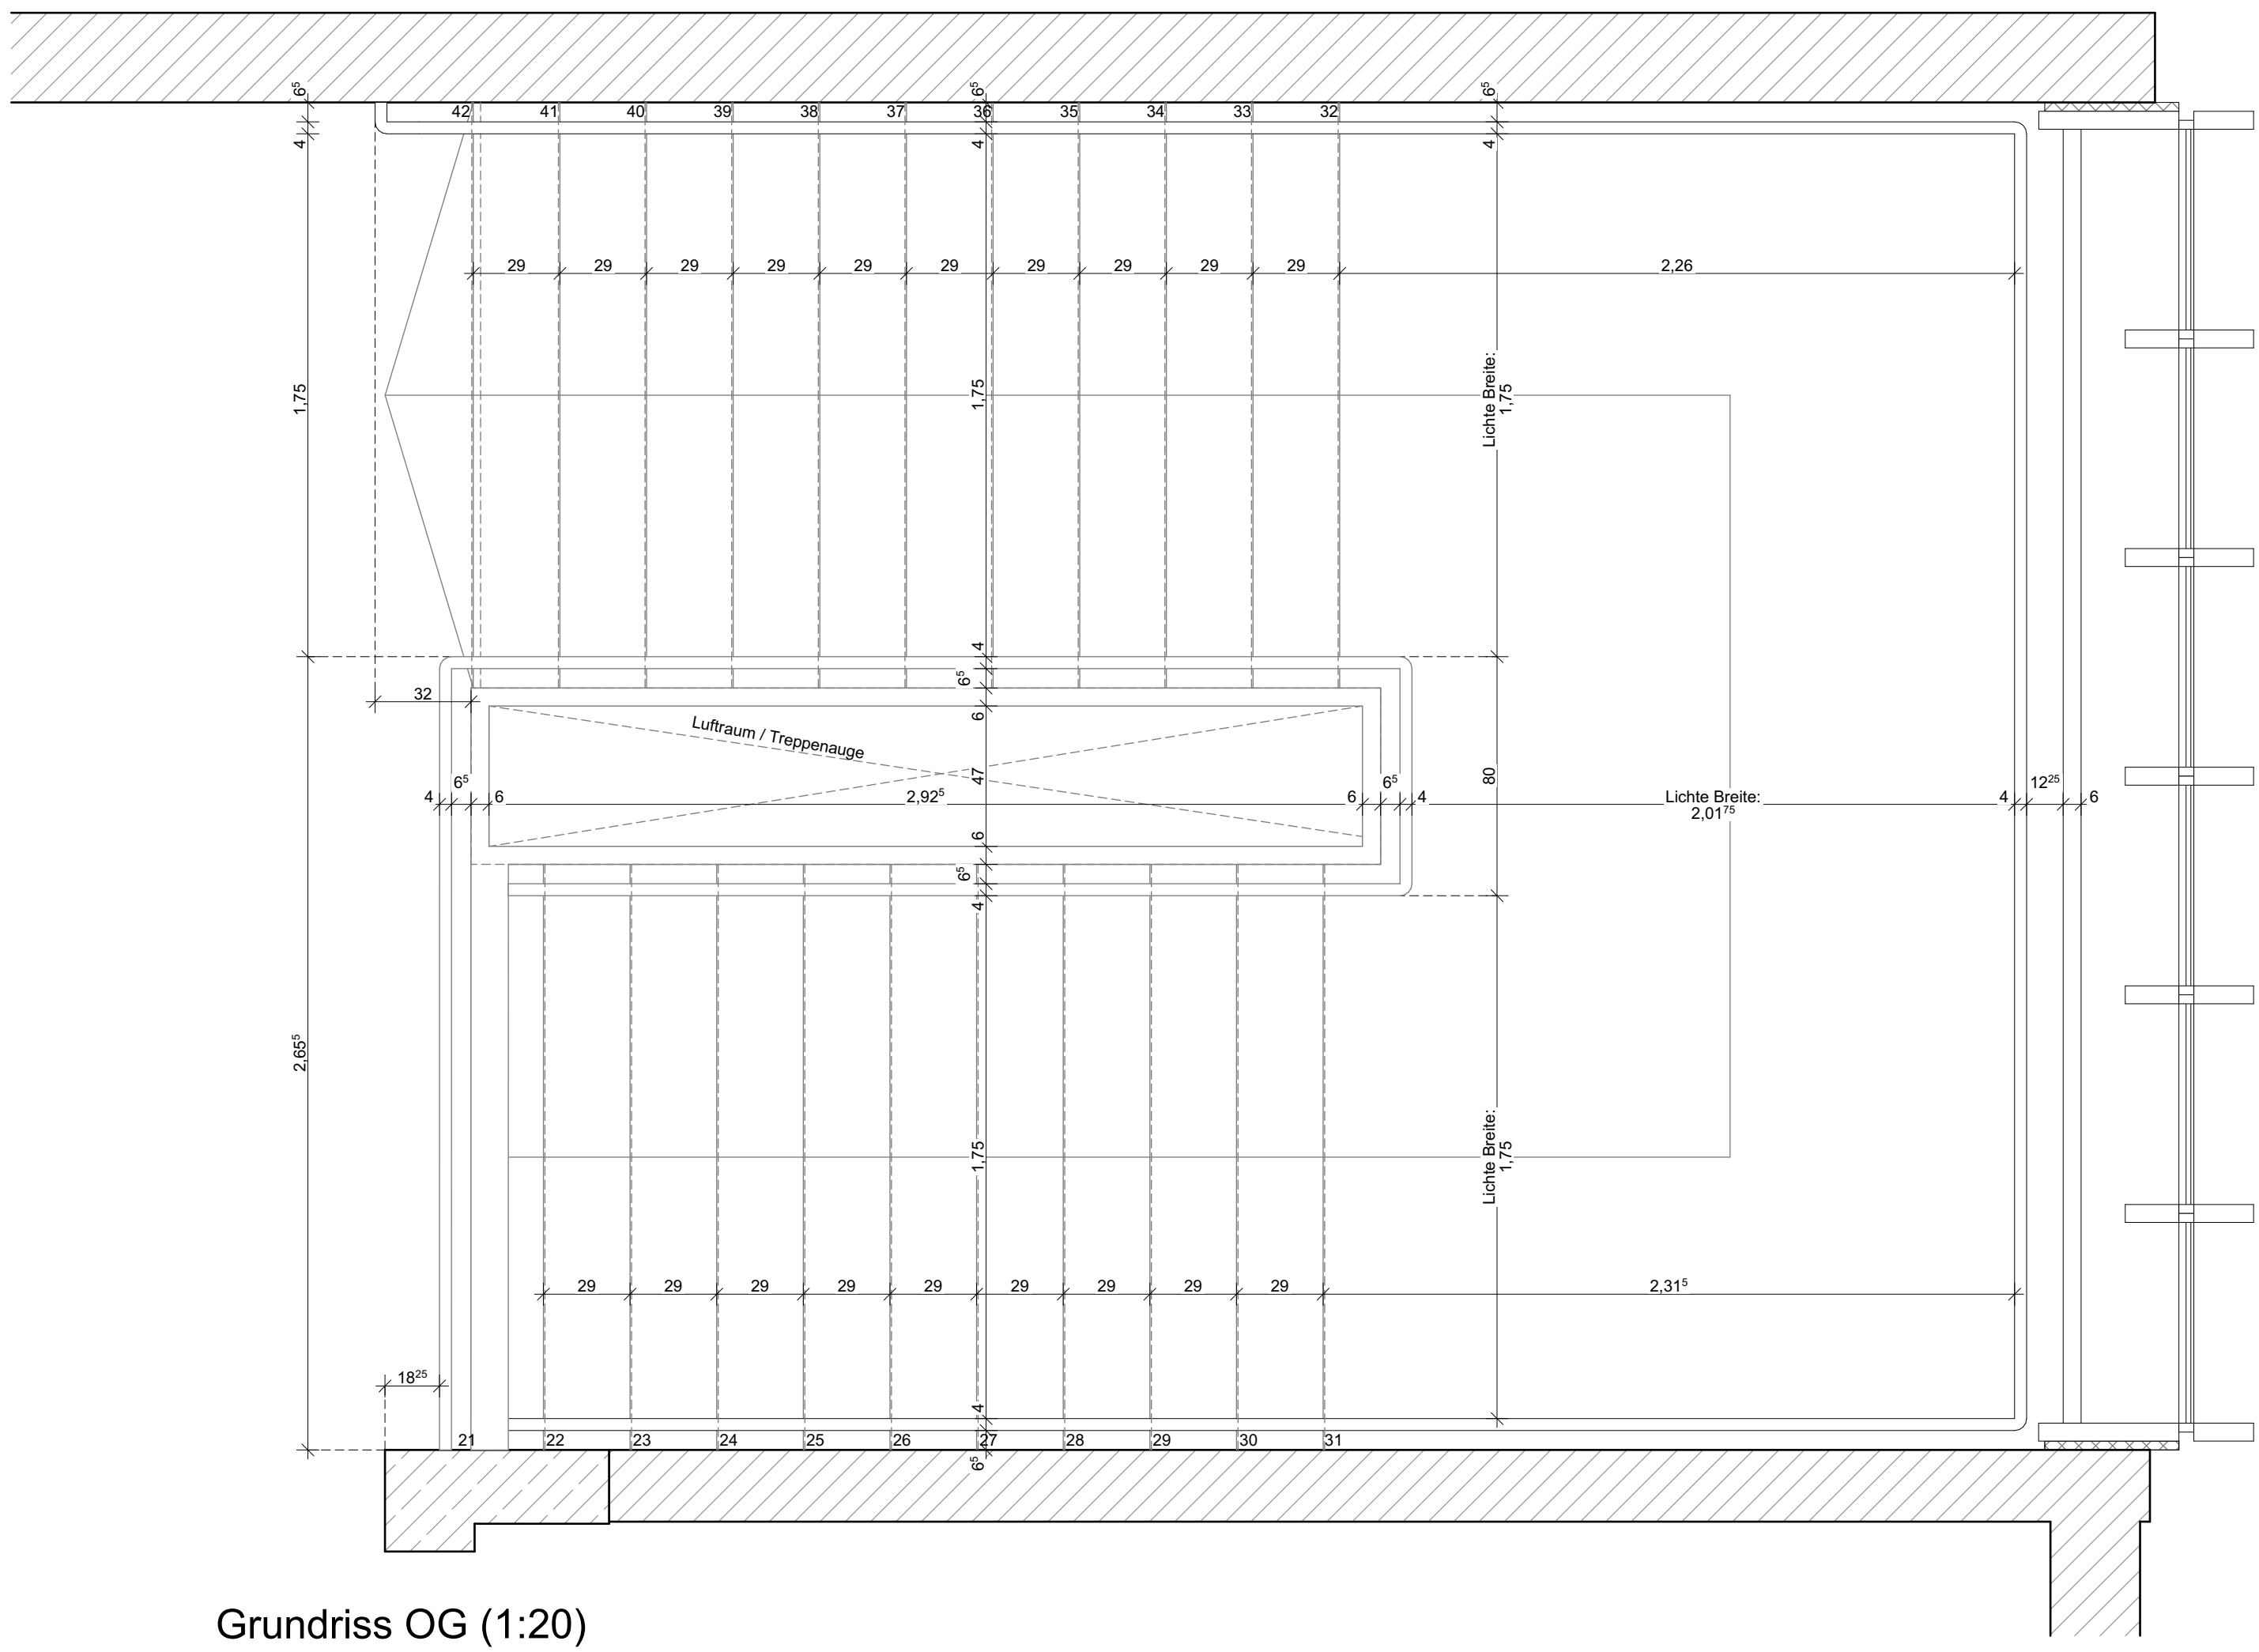

Grundriss OG (1:20)

LEGENDE

GEWERKE: S = Sanitär L = Lüftung E = Elektro
H = Heizung K = Kälte

BAUTEILE: Deckendurchbruch Wanddurchbruch Bodenschlitz Bodendurchbruch Abbruch Fundamentdurchbruch Fundamentausparung Fundamentschlitz Wandschlitz Wandausparung Wandschlitz senkrecht Wandschlitz waagrecht Deckendurchbruch

LAGE: OK Fertigbau OK Rohbau OK Rohbau SPR Deckensprung fertig SPR Deckensprung roh UK Unterkante OK Oberkante OKR Oberkante roh OKF Oberkante fertig BRH Brüstungshöhe LH leichte Höhe RD Rohdecke FFB Fertigfußboden RFB Rohfußboden AD abgehängte Decke STG Steigung


BAUSTOFFE: Holzkonstruktion Mineralwolle XPS/EPS Schaumglas Stahlbeton Mauerwerk Betonfertigteile Trockenbau

Sämtliche Maße sind vom Unternehmenden eigenverantwortlich am Bau zu prüfen.

Alle Werkpläne sind nur in Verbindung mit den gültigen Schal- und Bewehrungsplänen der Tragwerksplanung sowie den Durchbruchplänen der Fachplanung gültig und/oder den ergänzenden Angaben. Der Abbruch von Bauteilen ist gemäß den Angaben der Tragwerksplanung zum Arbeitsablauf zu erfolgen. Dehnungsfugen sind nach Angabe Tragwerksplanung auszuführen.

Das ausführende Unternehmen ist verpflichtet, den die Auftraggeber in auf etwaige Unstimmigkeiten der Ausführungsunterlagen hinzuweisen (VOB, § 3.3).


Alle Höhenkoten beziehen sich auf die Höhenlage ± 0.00 . Türhöhen beziehen sich auf die Oberkante Fertigfußboden. Öffnungsmaße Türen von OK FFB bis UKR Sturz.

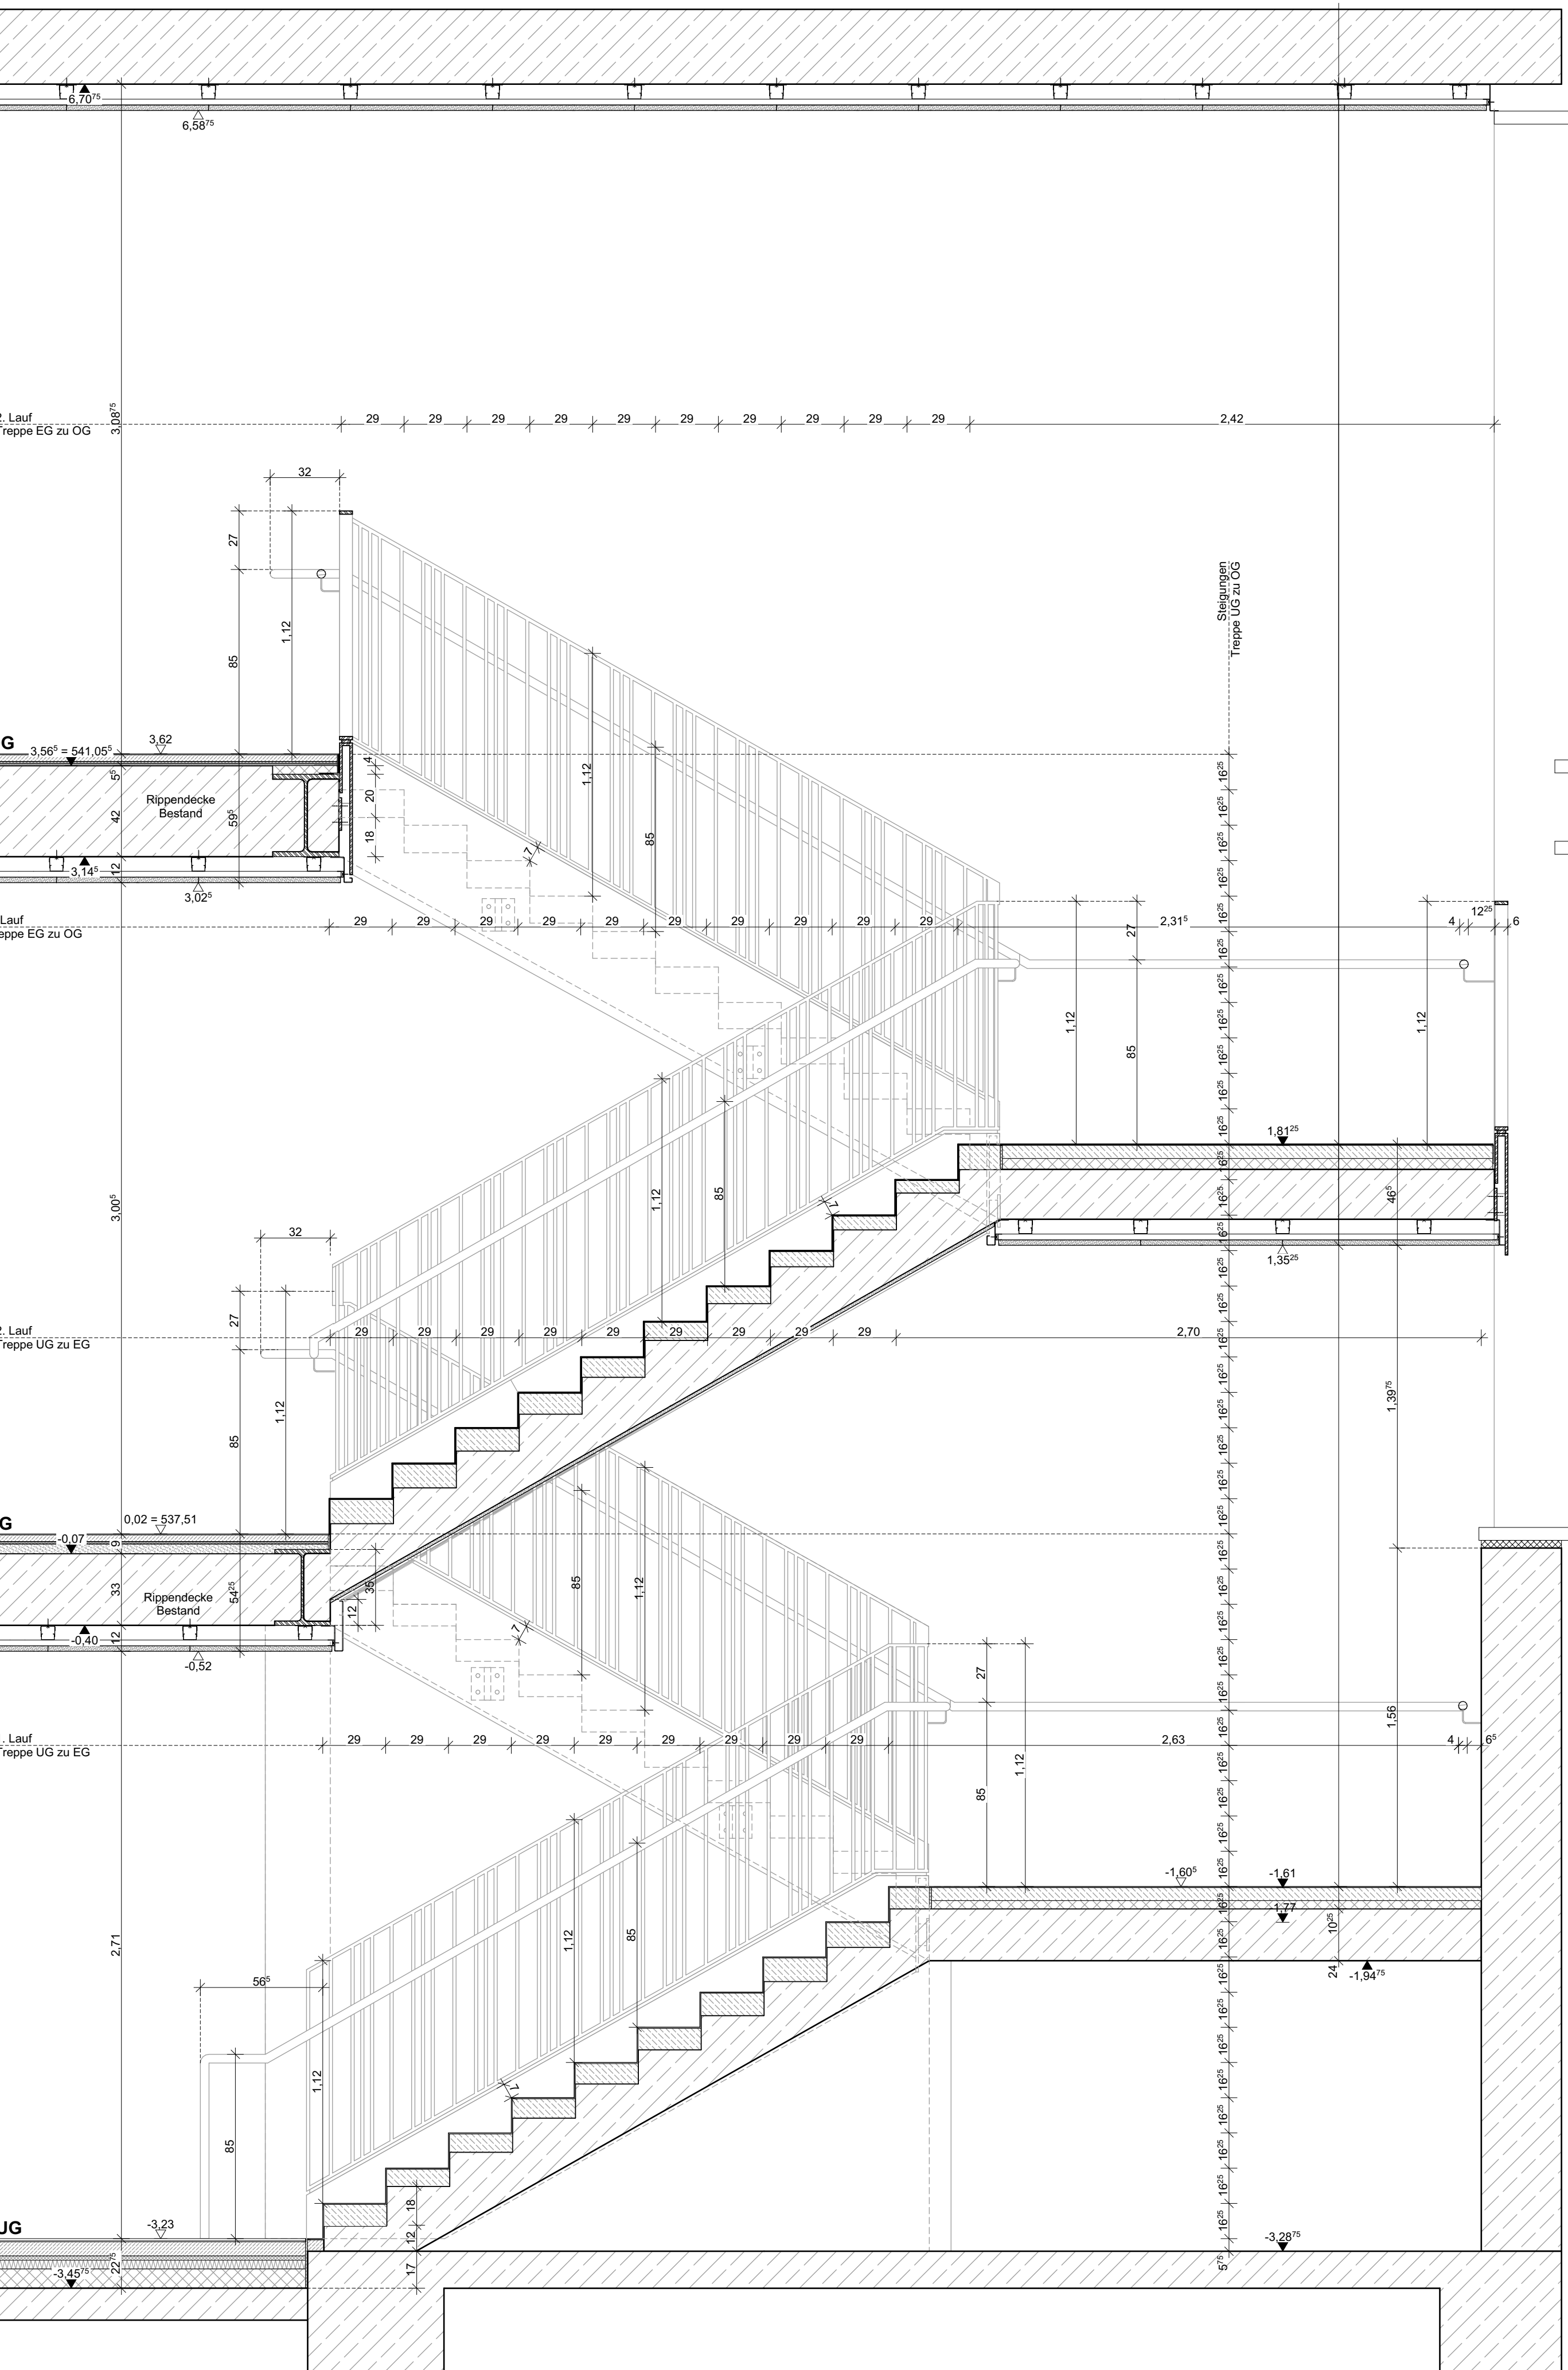


Schnitt (1:20)




Detail Geländeranschluss Treppenauf (1:5)

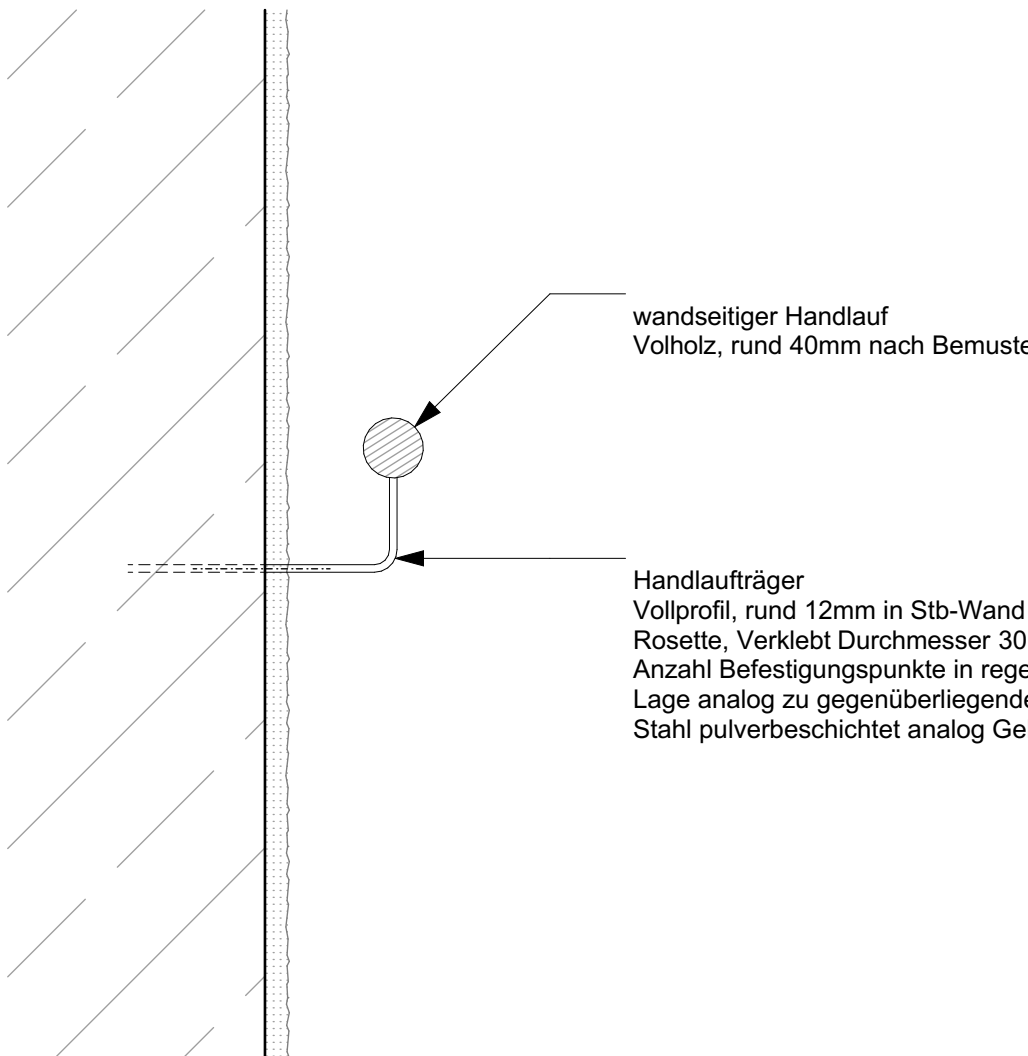


Detail wandseitiger Handlauf (1:5)

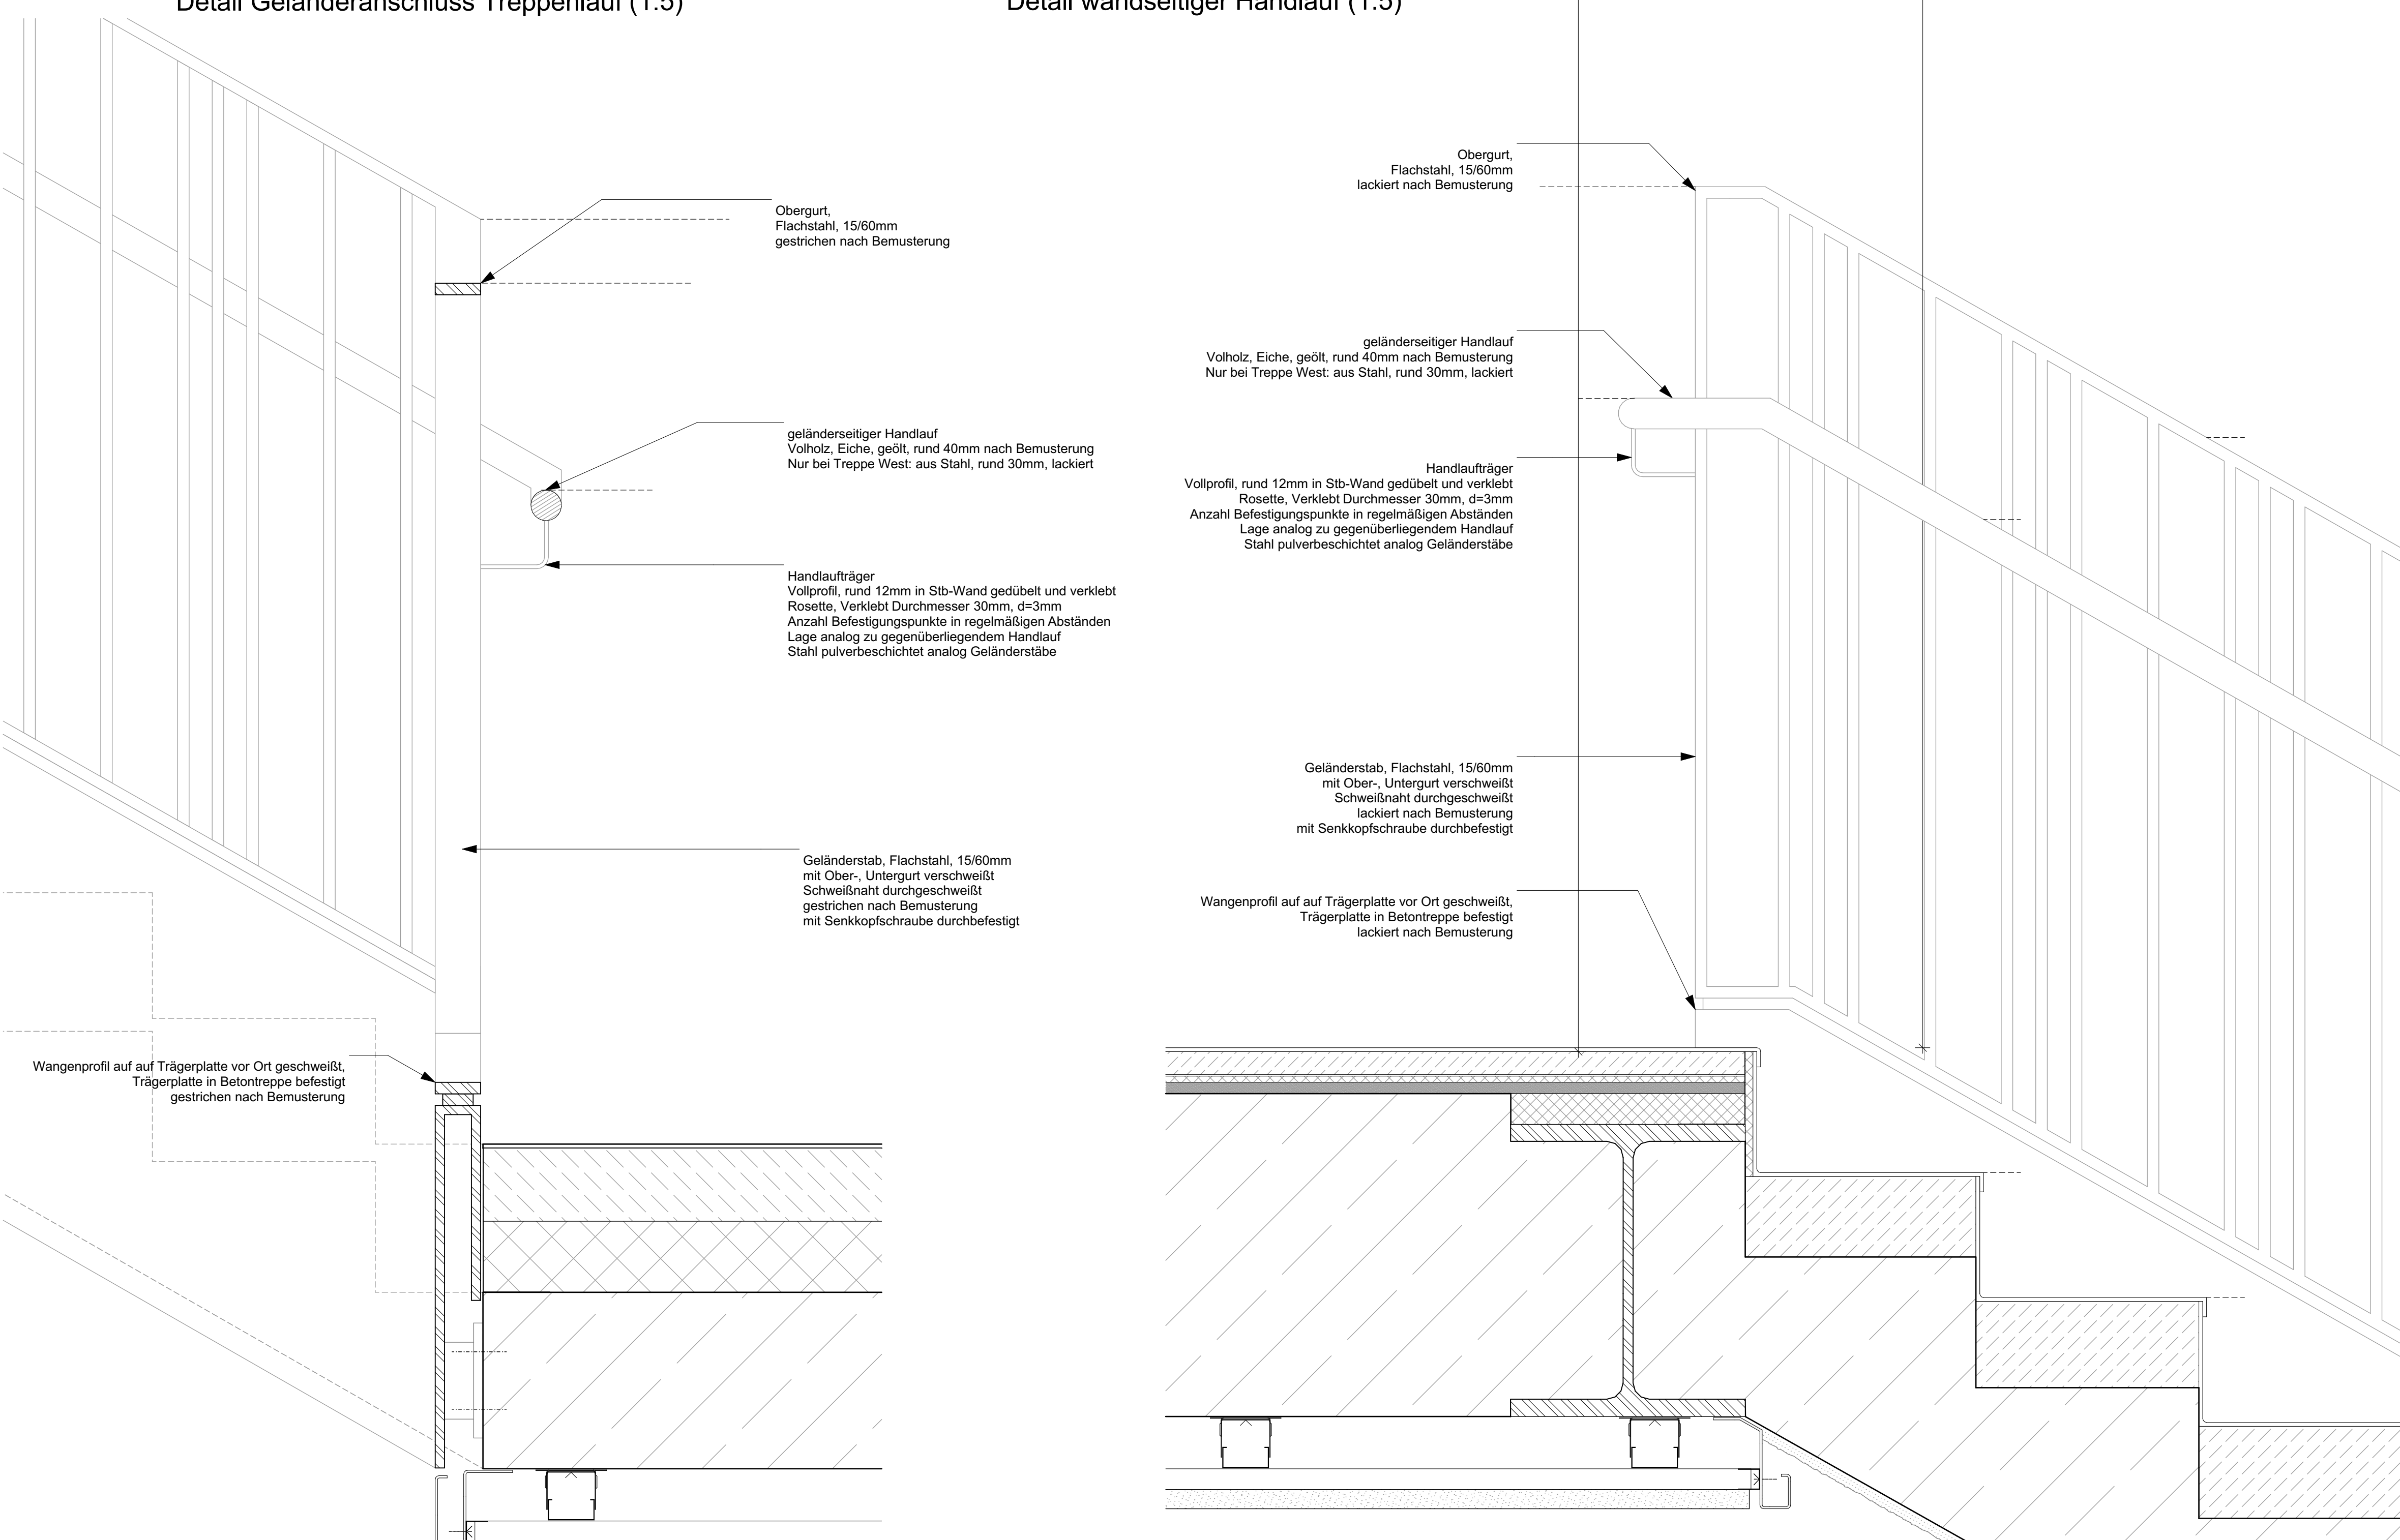


Detail Anschluss Podest (1:5)

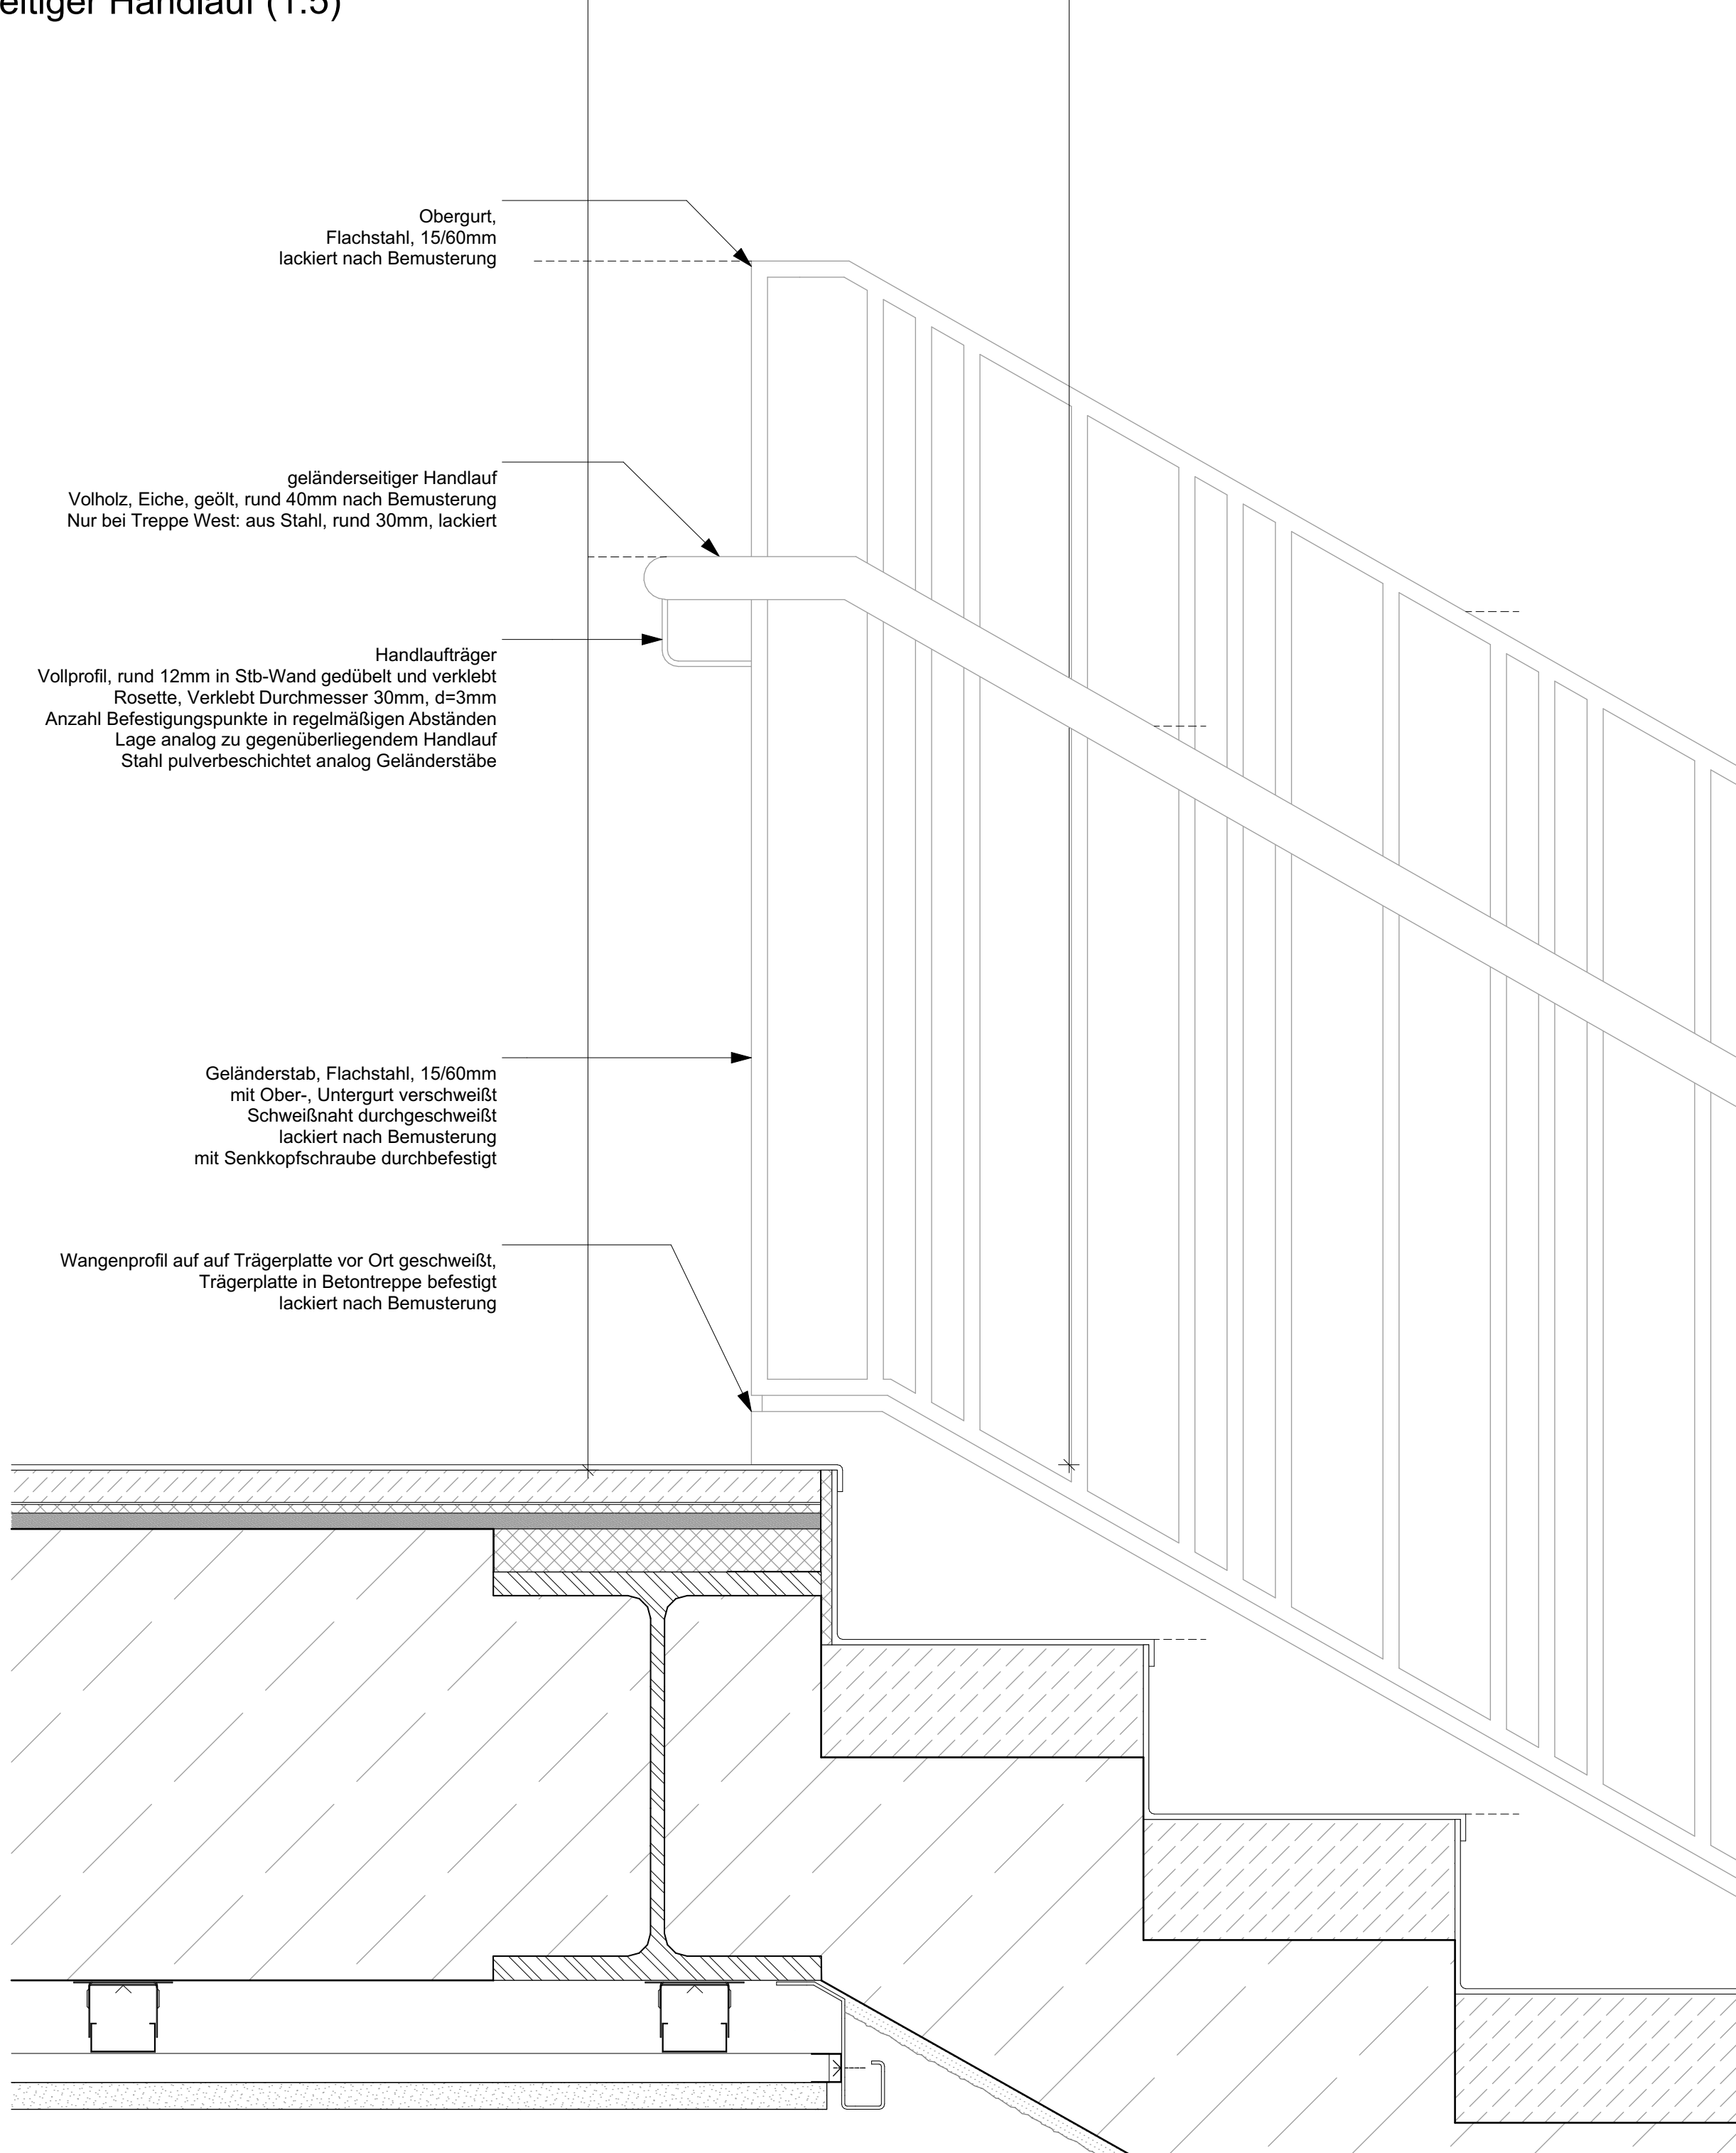

Detail Anschluss Geschossdecke (1:5)

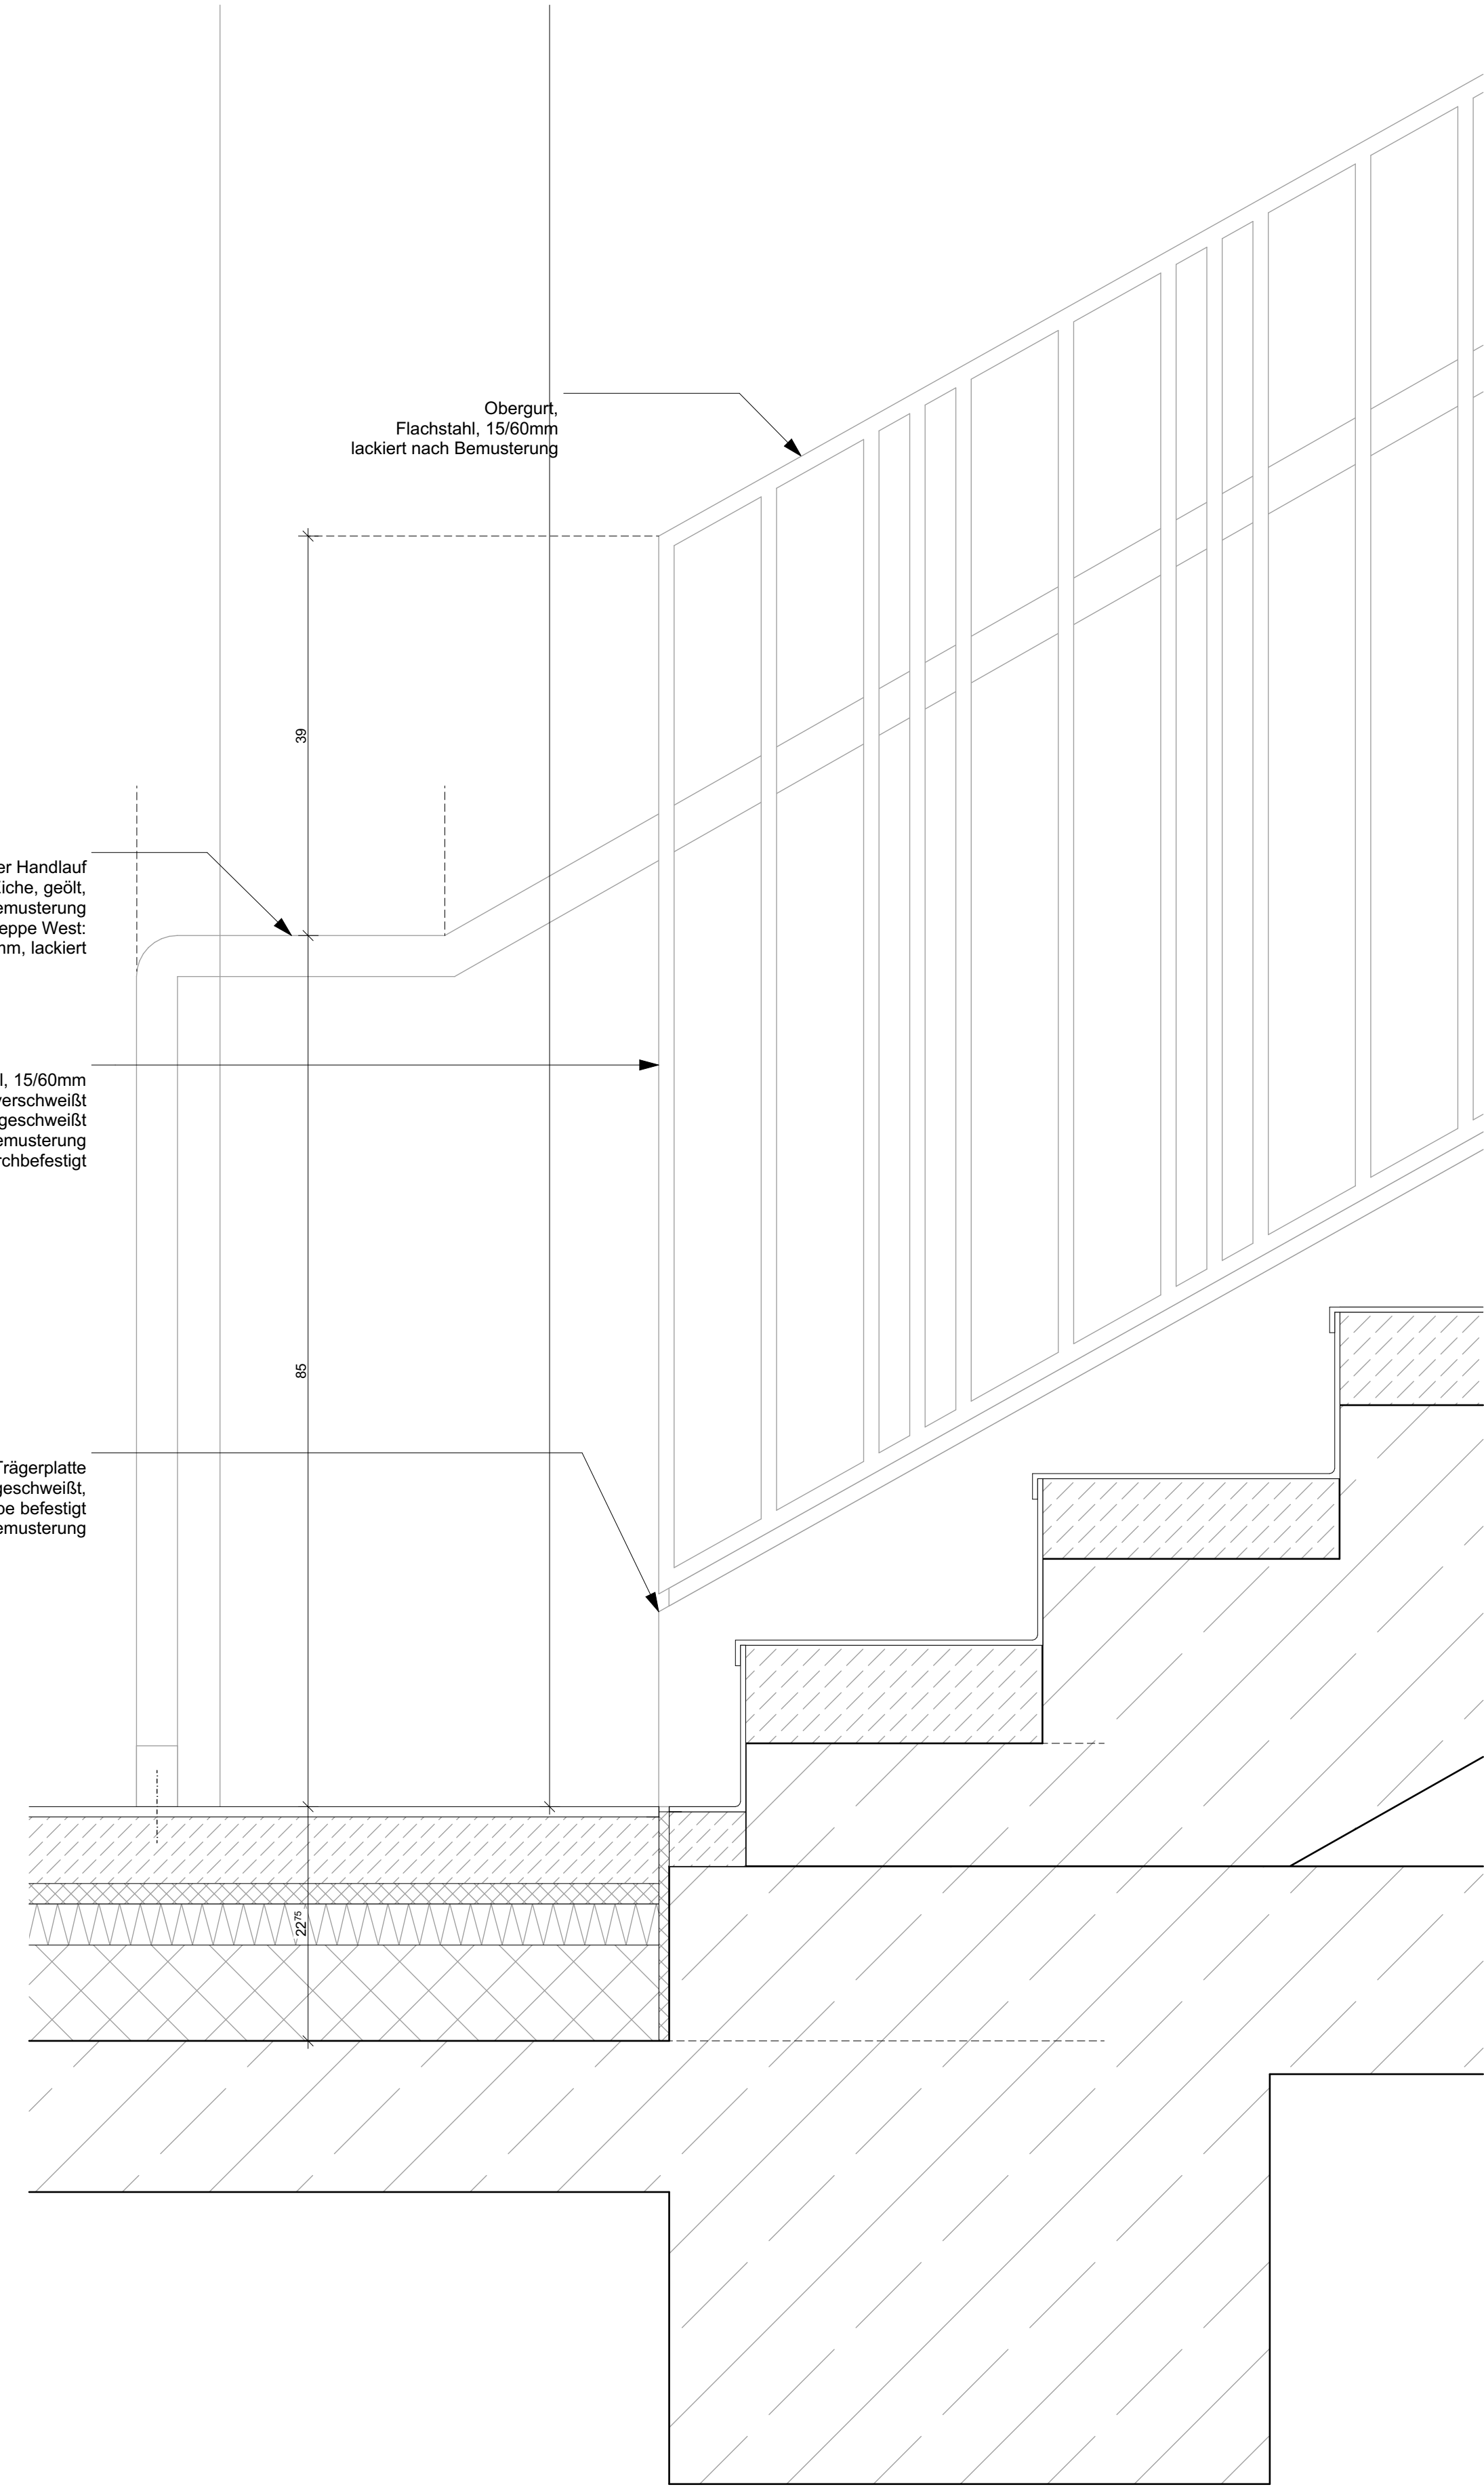

Detail Anschluss Untergeschoss (1:5)

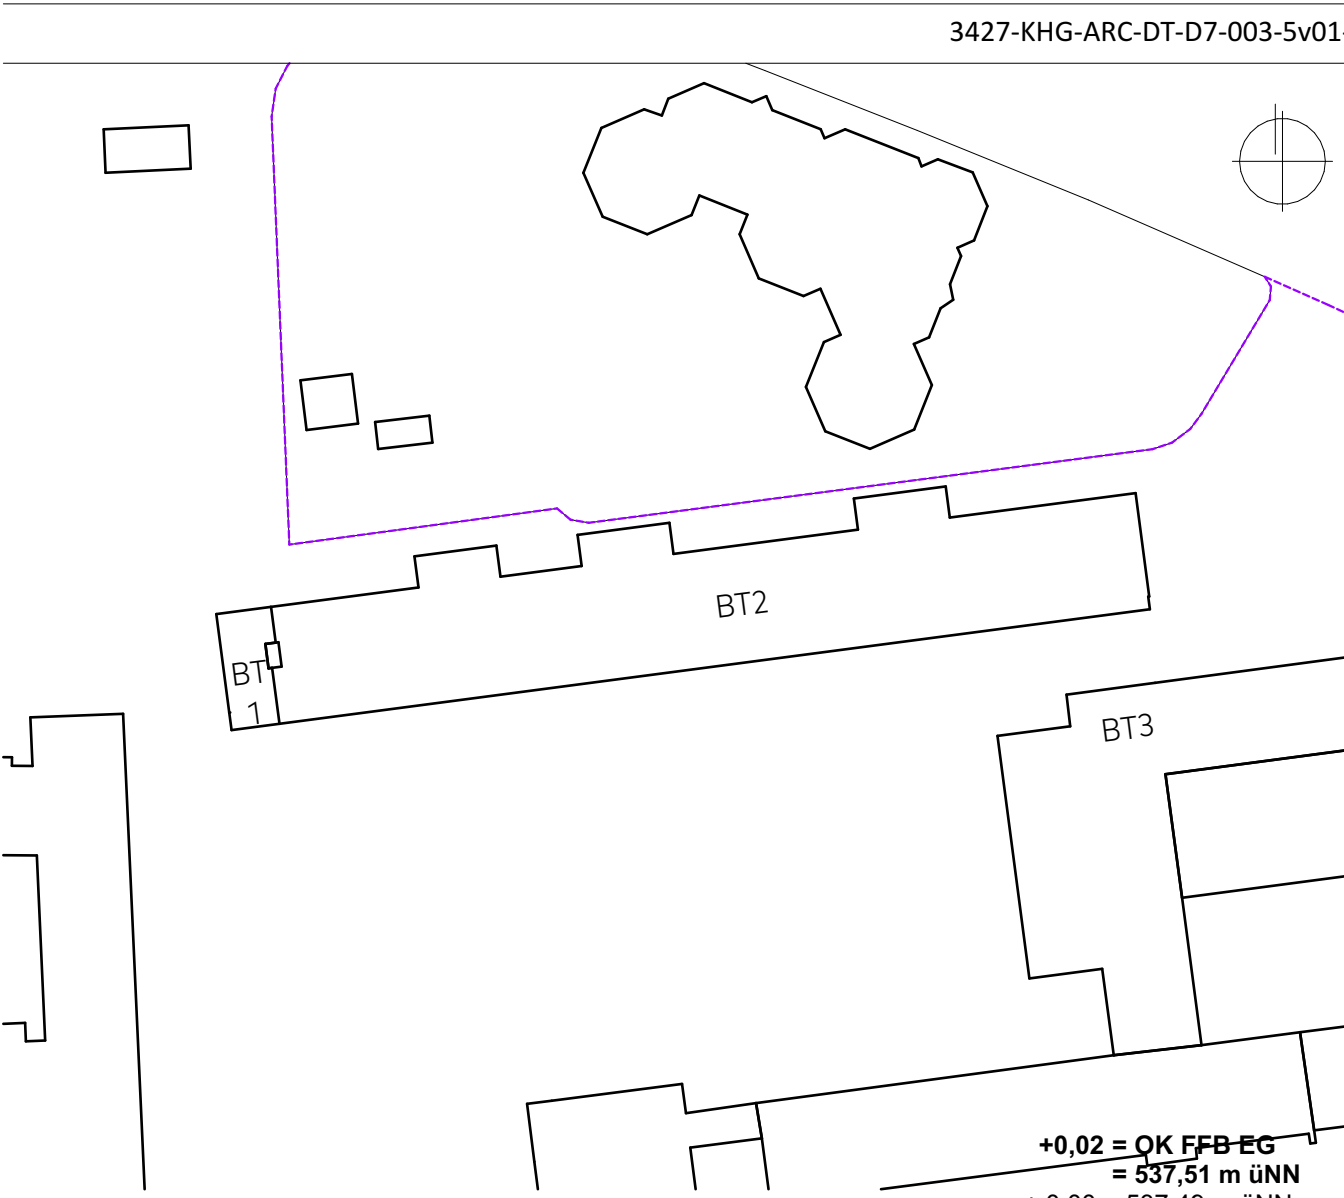

BAUHERR & BAUVORHABEN
Vertreten durch:
Gemeinde Gräfelfing, Abteilung 5
Rufmühlallee 2
82166 Gräfelfing

Kurt-Huber-Gymnasium Gräfelfing
Adalbert-Silber-Platz 2
82166 Gräfelfing

DETAILS:
3427 Schlosserarbeiten
Treppe Ost

Projekt Nummer: 3427
Planungsphase: LPH 5
Planungsstand: WP 02
Maßstab: 1:5, 1:20

Blattgröße: 1400x900 mm
Plandatum: 23.09.2025
Druckdatum: 23.10.2025 14:49
Bearbeiterin: MO, IS, TB

PLANNUMMER
3427-KHG-ARC-DT-D7-003-5v01-