


1 Schnitt AA
A03-0100 M 1 : 50

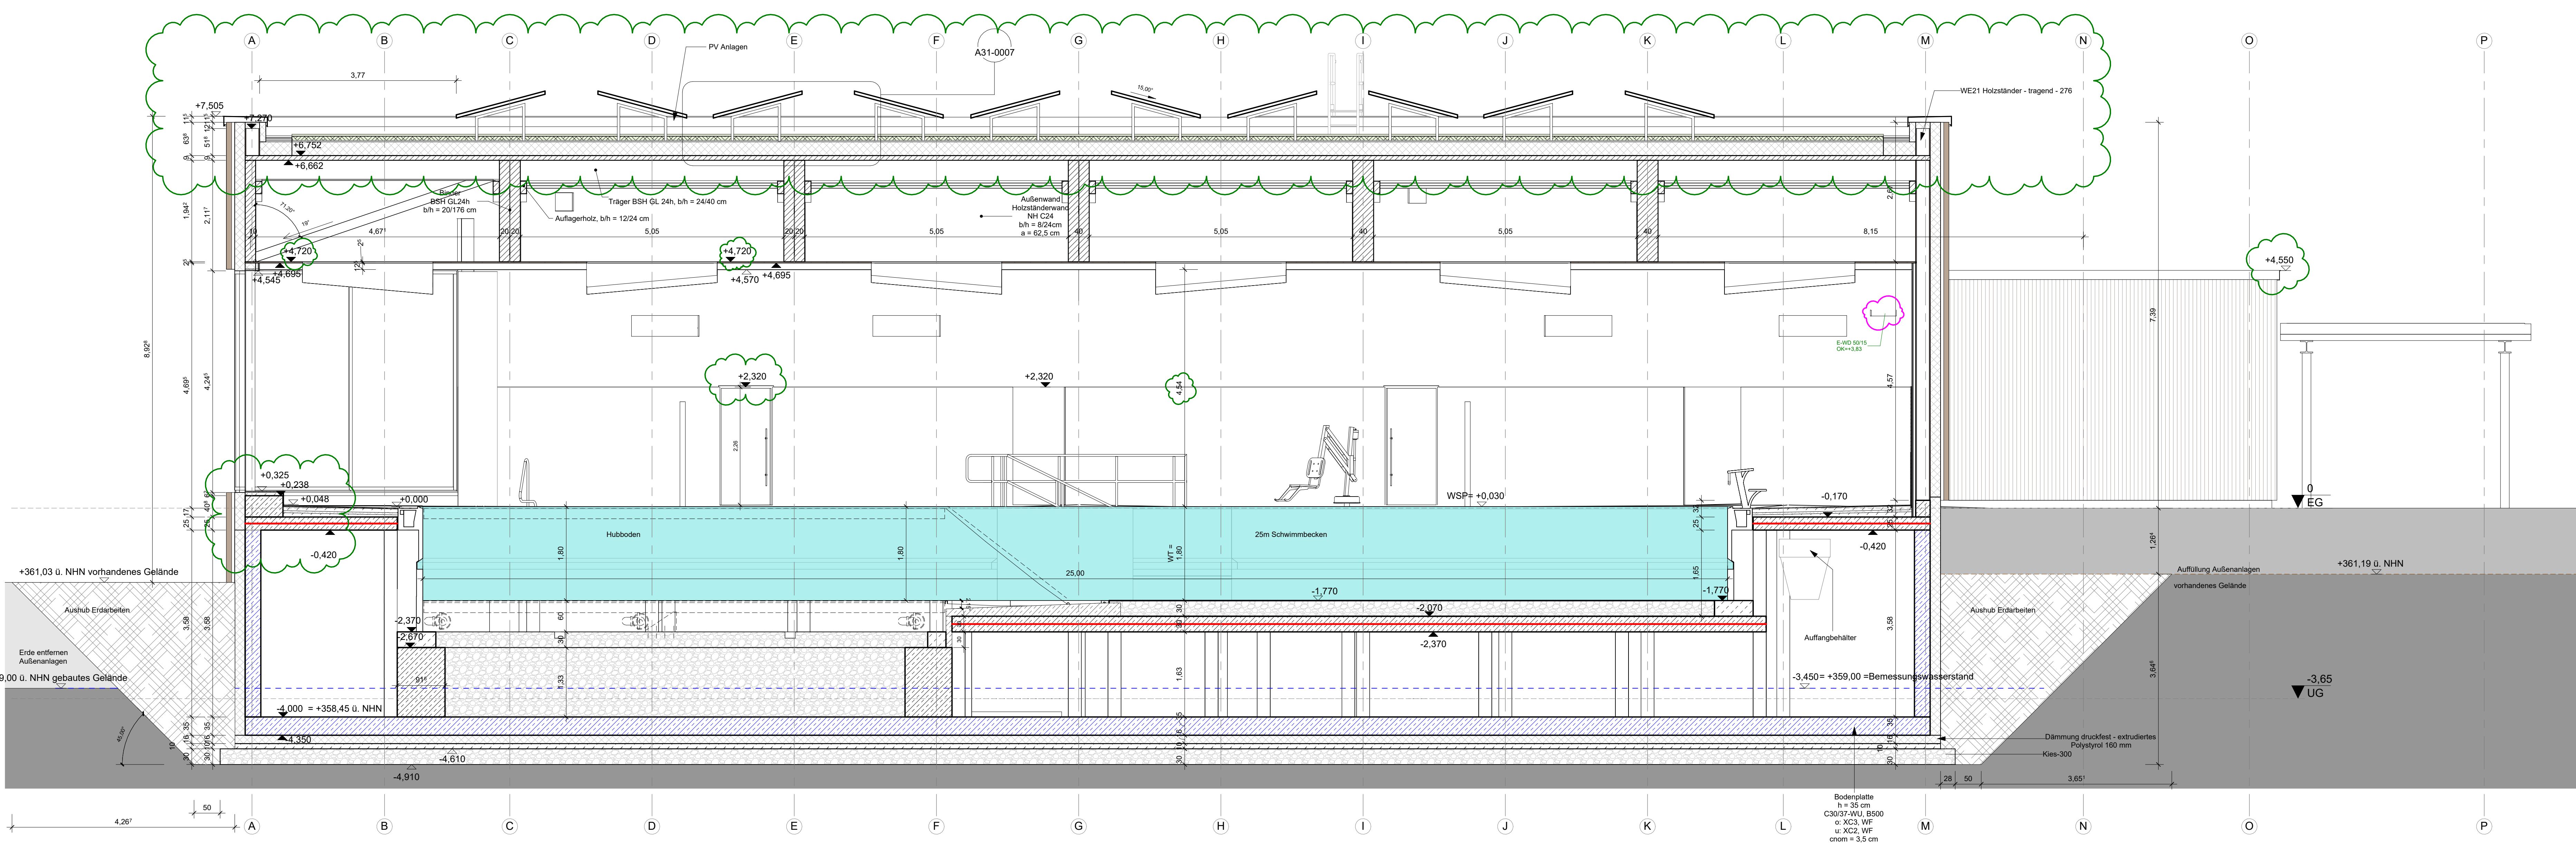

2 Schnitt BB
A03-0100 M 1 : 50

12	11.12.2025	Durchbrüche angepasst	
11	10.12.2025	Durchbrüche Dachträger	
10	28.11.2025	Holzkonstruktion aktualisiert	
09	13.11.2025	Türöffnungen angepasst	
08	28.10.2025	Gründach angepasst	
07	24.09.2025	Altbauplan anpassen	
06	27.08.2025	PV Anlagen	
05	27.06.2025	Änderung Stütze Aufbauhöhen, PV Anlagen, Altbauplan	
04	30.01.2025	Änderung 2lg. Tür, S+D, Decken u. UG	
03	15.01.2025	Änderung S+D, UG Räume, Ausfahrt	
02	10.11.2024	Durchbrüche, Becken, Stützen, Warmwasser	
REV.	DATUM	ÄNDERUNGSINHALT	GEZ.

PLANNAME			
Schnitte AA, BB			
MASSTAB	1 : 50	ERSTELLT	11.12.2025
GEZEICHNET	PM	DATUM	11.12.2025
GEPRÜFT	WG	DATUM	11.12.2025
PLANART	PROJEKTKÜRZEL PROJEKTNR.		
Ausführungsplanung	RST	060	
PLANNUMMER			
A03-0100-Av12- Schnitte AA, BB			
CAD REF NAME: A03-0100-Av12 Schnitte AA, BB.dwg			

