


1 Schnitt CC
A03-0101 M 1:50

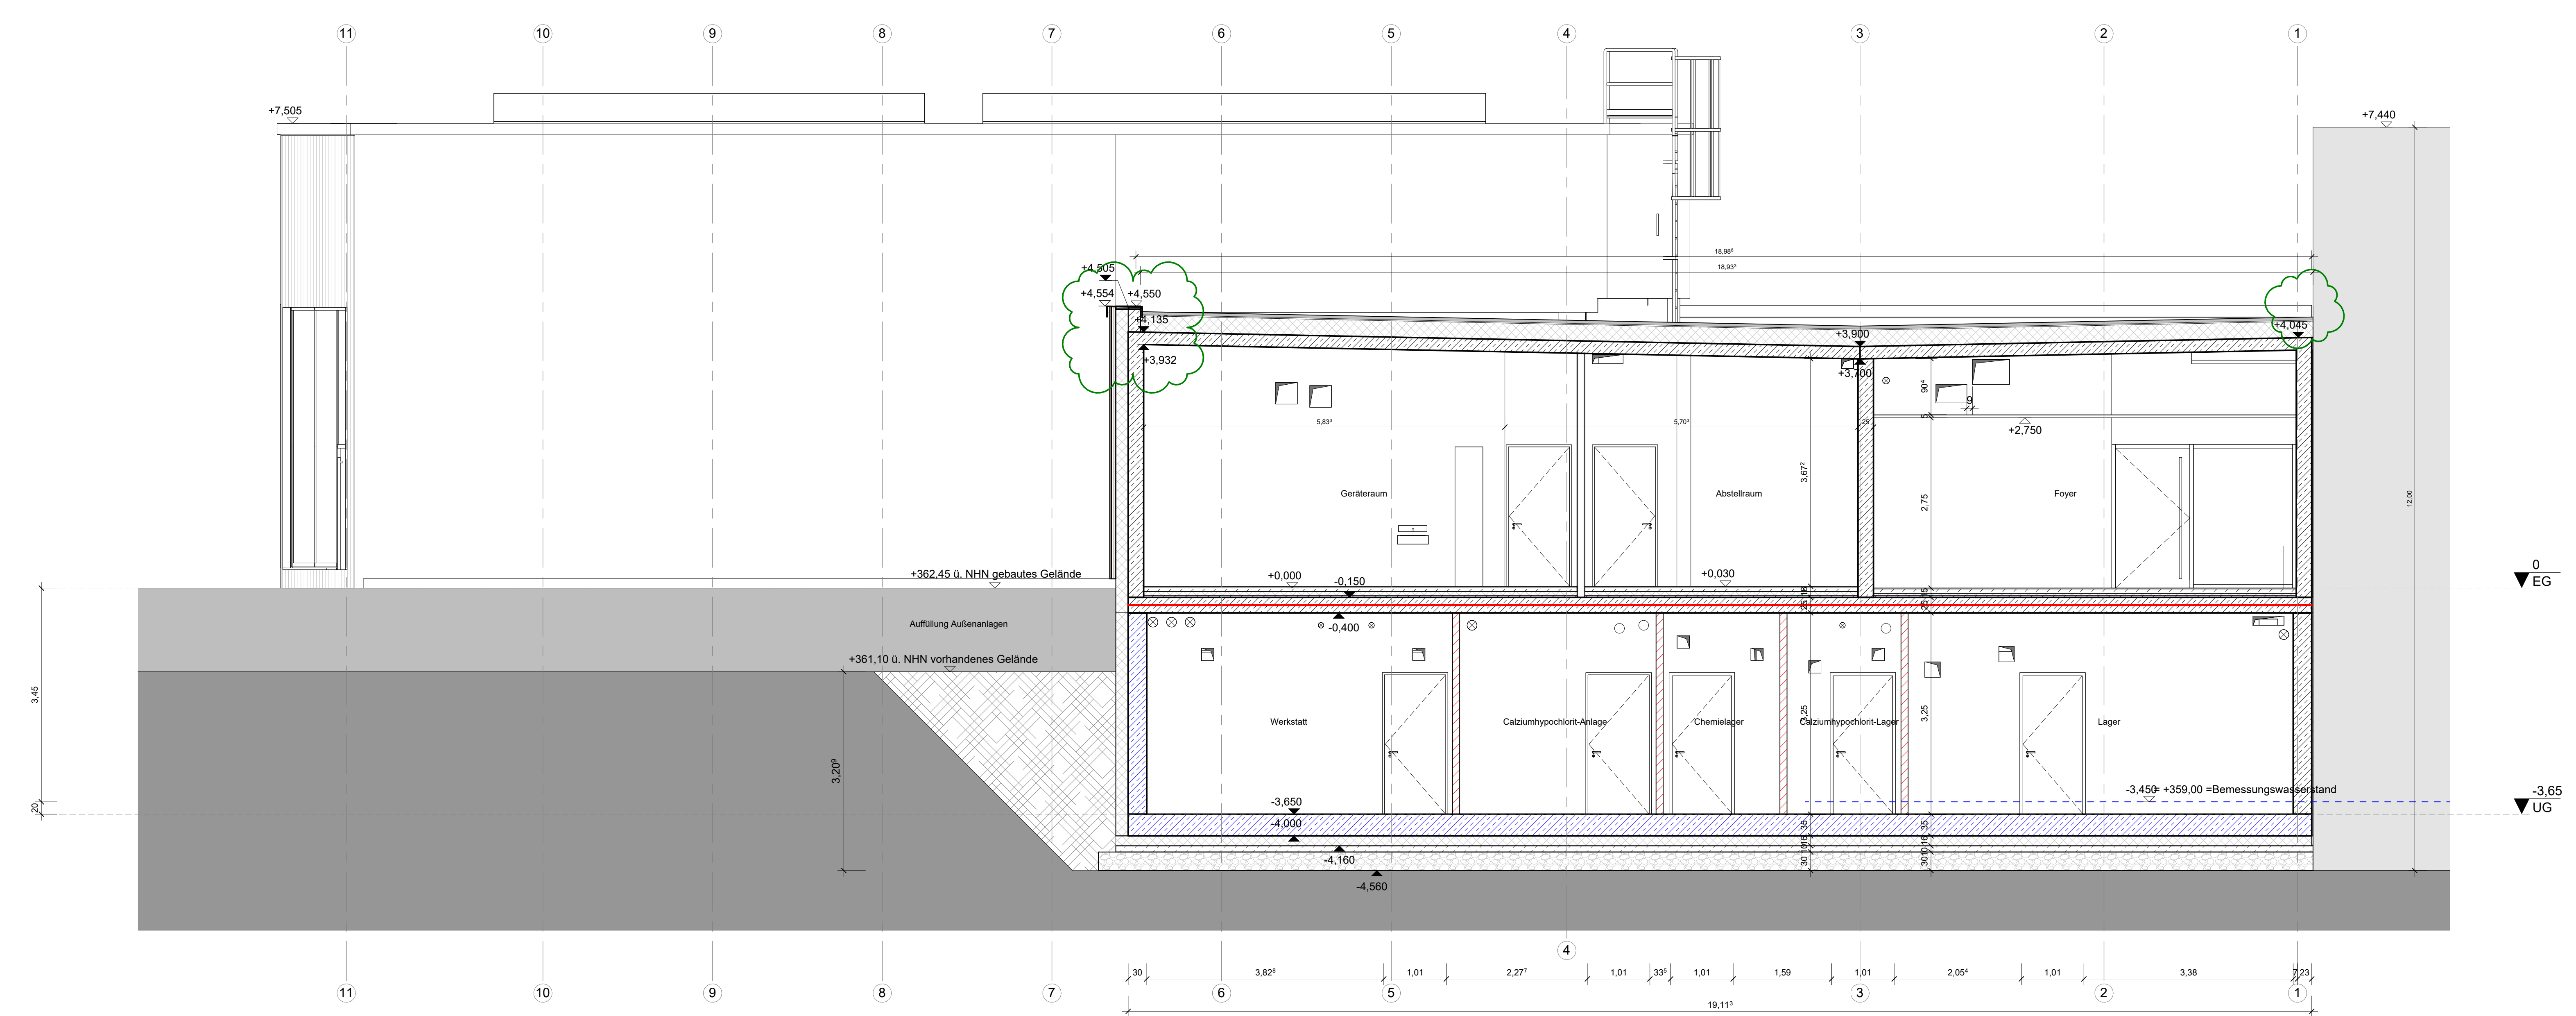

2 Schnitt DD
A03-0101 M 1:50

REV.	DATUM	ÄNDERUNGSINHALT	GEZ.
06	24.09.2025	Altika anpassen	
05	27.06.2025	Änderung Stützbalken Auflagerhöhen, PV Anlageng. Altika	
04	30.01.2025	Änderung 2Pfg. Tür, S+D, Decken u. UG	
03	15.01.2025	Änderung S+D, UG Balken, Auflager	
02	19.11.2024	Durchbrüche, Becken Stützen, Wärmebrücke	
01	21.10.2024	Erstellt	
00	23.09.2024	Erstellt	

PLANNAME

Schnitte CC,DD

MASSSTAB 1:50 ERSTELLT 24.09.2025

GEZEICHNET PM DATUM 24.09.2025

GEPRÜFT WG DATUM 24.09.2025

PLANART PROJEKTKÜRZEL PROJEKTNR.

Ausführungsplanung RST 060

PLANNUMMER A03-0101-Av06- Schnitte CC,DD

CAD REF NAME: A03-0101-Av06 Schnitte CC,DD.dwg

