

BAUVORHABEN:

Neubau Schwimmhalle an der
Max-Ulrich-Drechsel
Realschule Regenstauf



BAUHERR

Landkreis Regensburg
Altmühlstraße 3
D- 93059 Regensburg

GEMEINDE Regenstauf

Flst.-Nr: 819/7

H: 0.00 = +362,45m ü. NHN2016

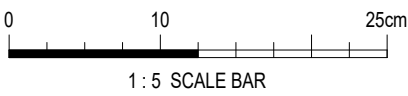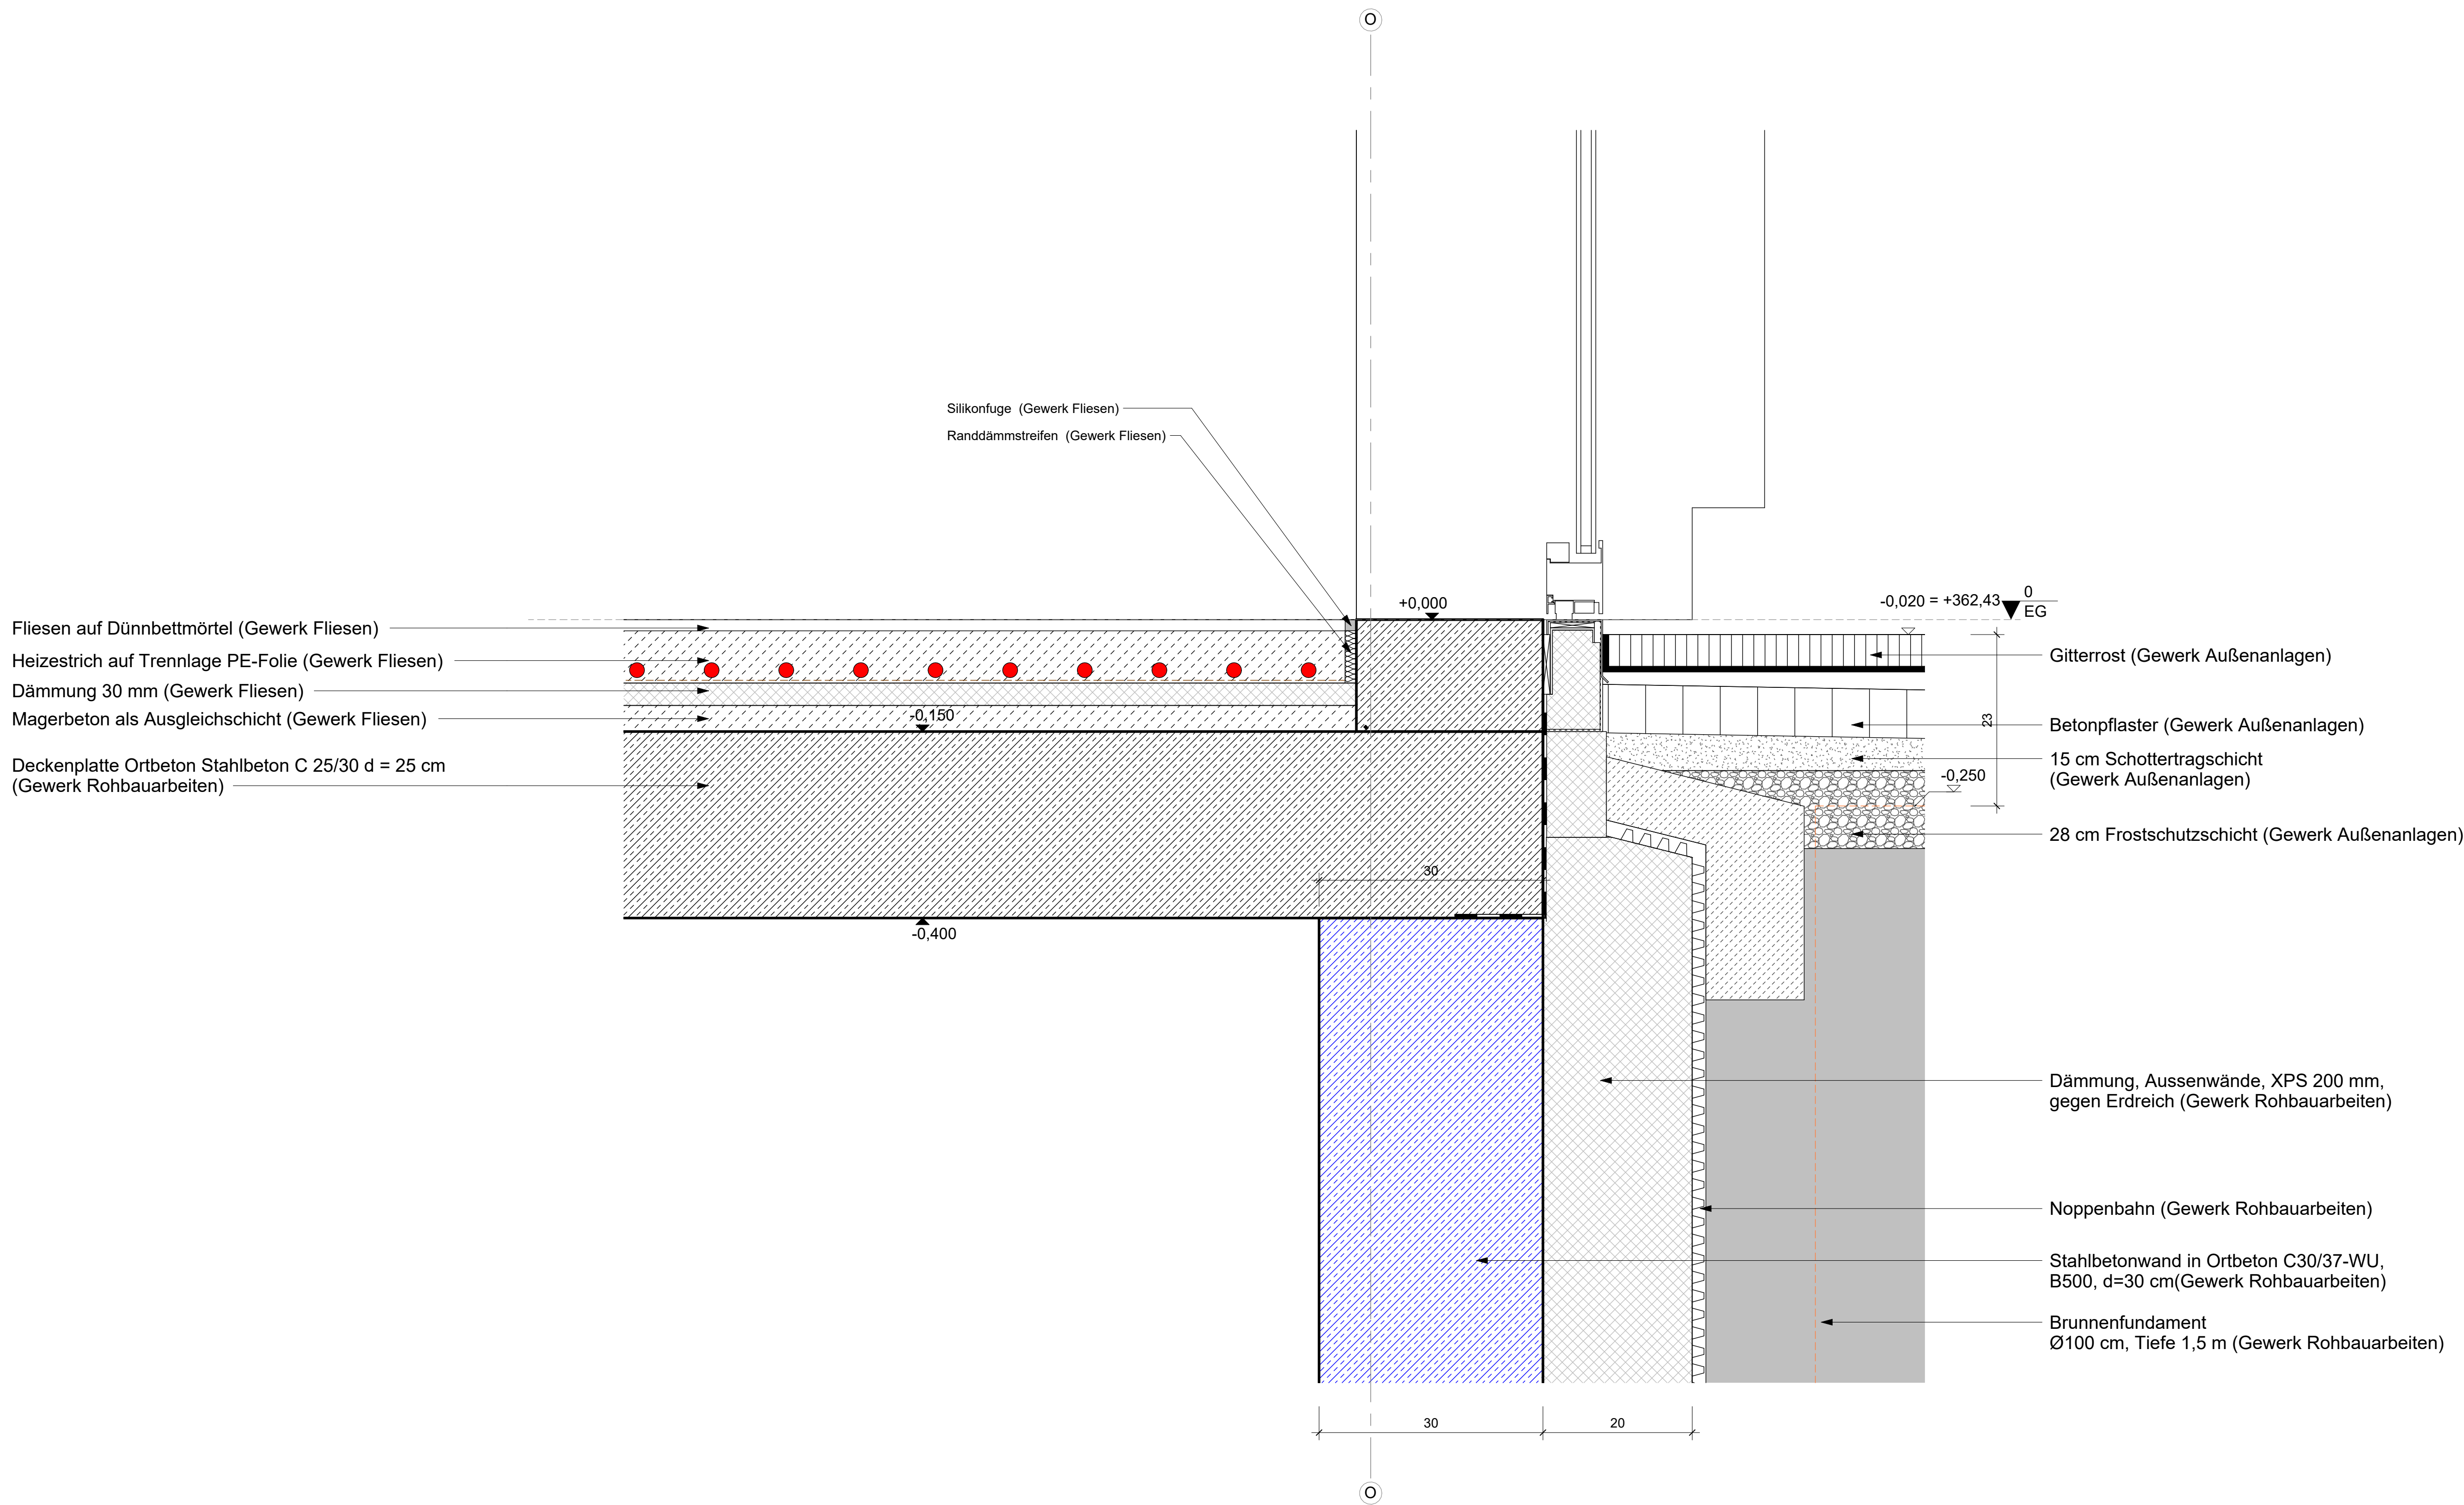

00	17.06.2025	Erstellt	
REV.	DATUM	ÄNDERUNGSGEHALT	GEZ.

PLANNAMME

Detail Eingang Anschluss an
Freilagen

MASSSTAB	1 : 5	ERSTELLT	17.06.2025
GEZEICHNET	PM	DATUM	17.06.2025
GEPRÜFT	WG	DATUM	17.06.2025
PLANART	PROJEKTKÜRZEL	PROJEKTNR.	
Ausführungsplanung	RST	060	

PLANNUMMER

A08-0007-Av00- Detail Eingang
Anschluss an Freilagen

CAD REF NAME: A08-0007-Av00 Detail Eingang Anschluss an Freilagen.dwg