

BAUVORHABEN:

Neubau Schwimmhalle an der
Max-Ulrich-Drechsel
Realschule Regenstauf


BAUHERR

Landkreis Regensburg
Altmühlstraße 3
D- 93059 Regensburg

GEMEINDE Regenstauf

Flst.-Nr: 819/7


H: 0.00 = +362,45m ü. NHN2016

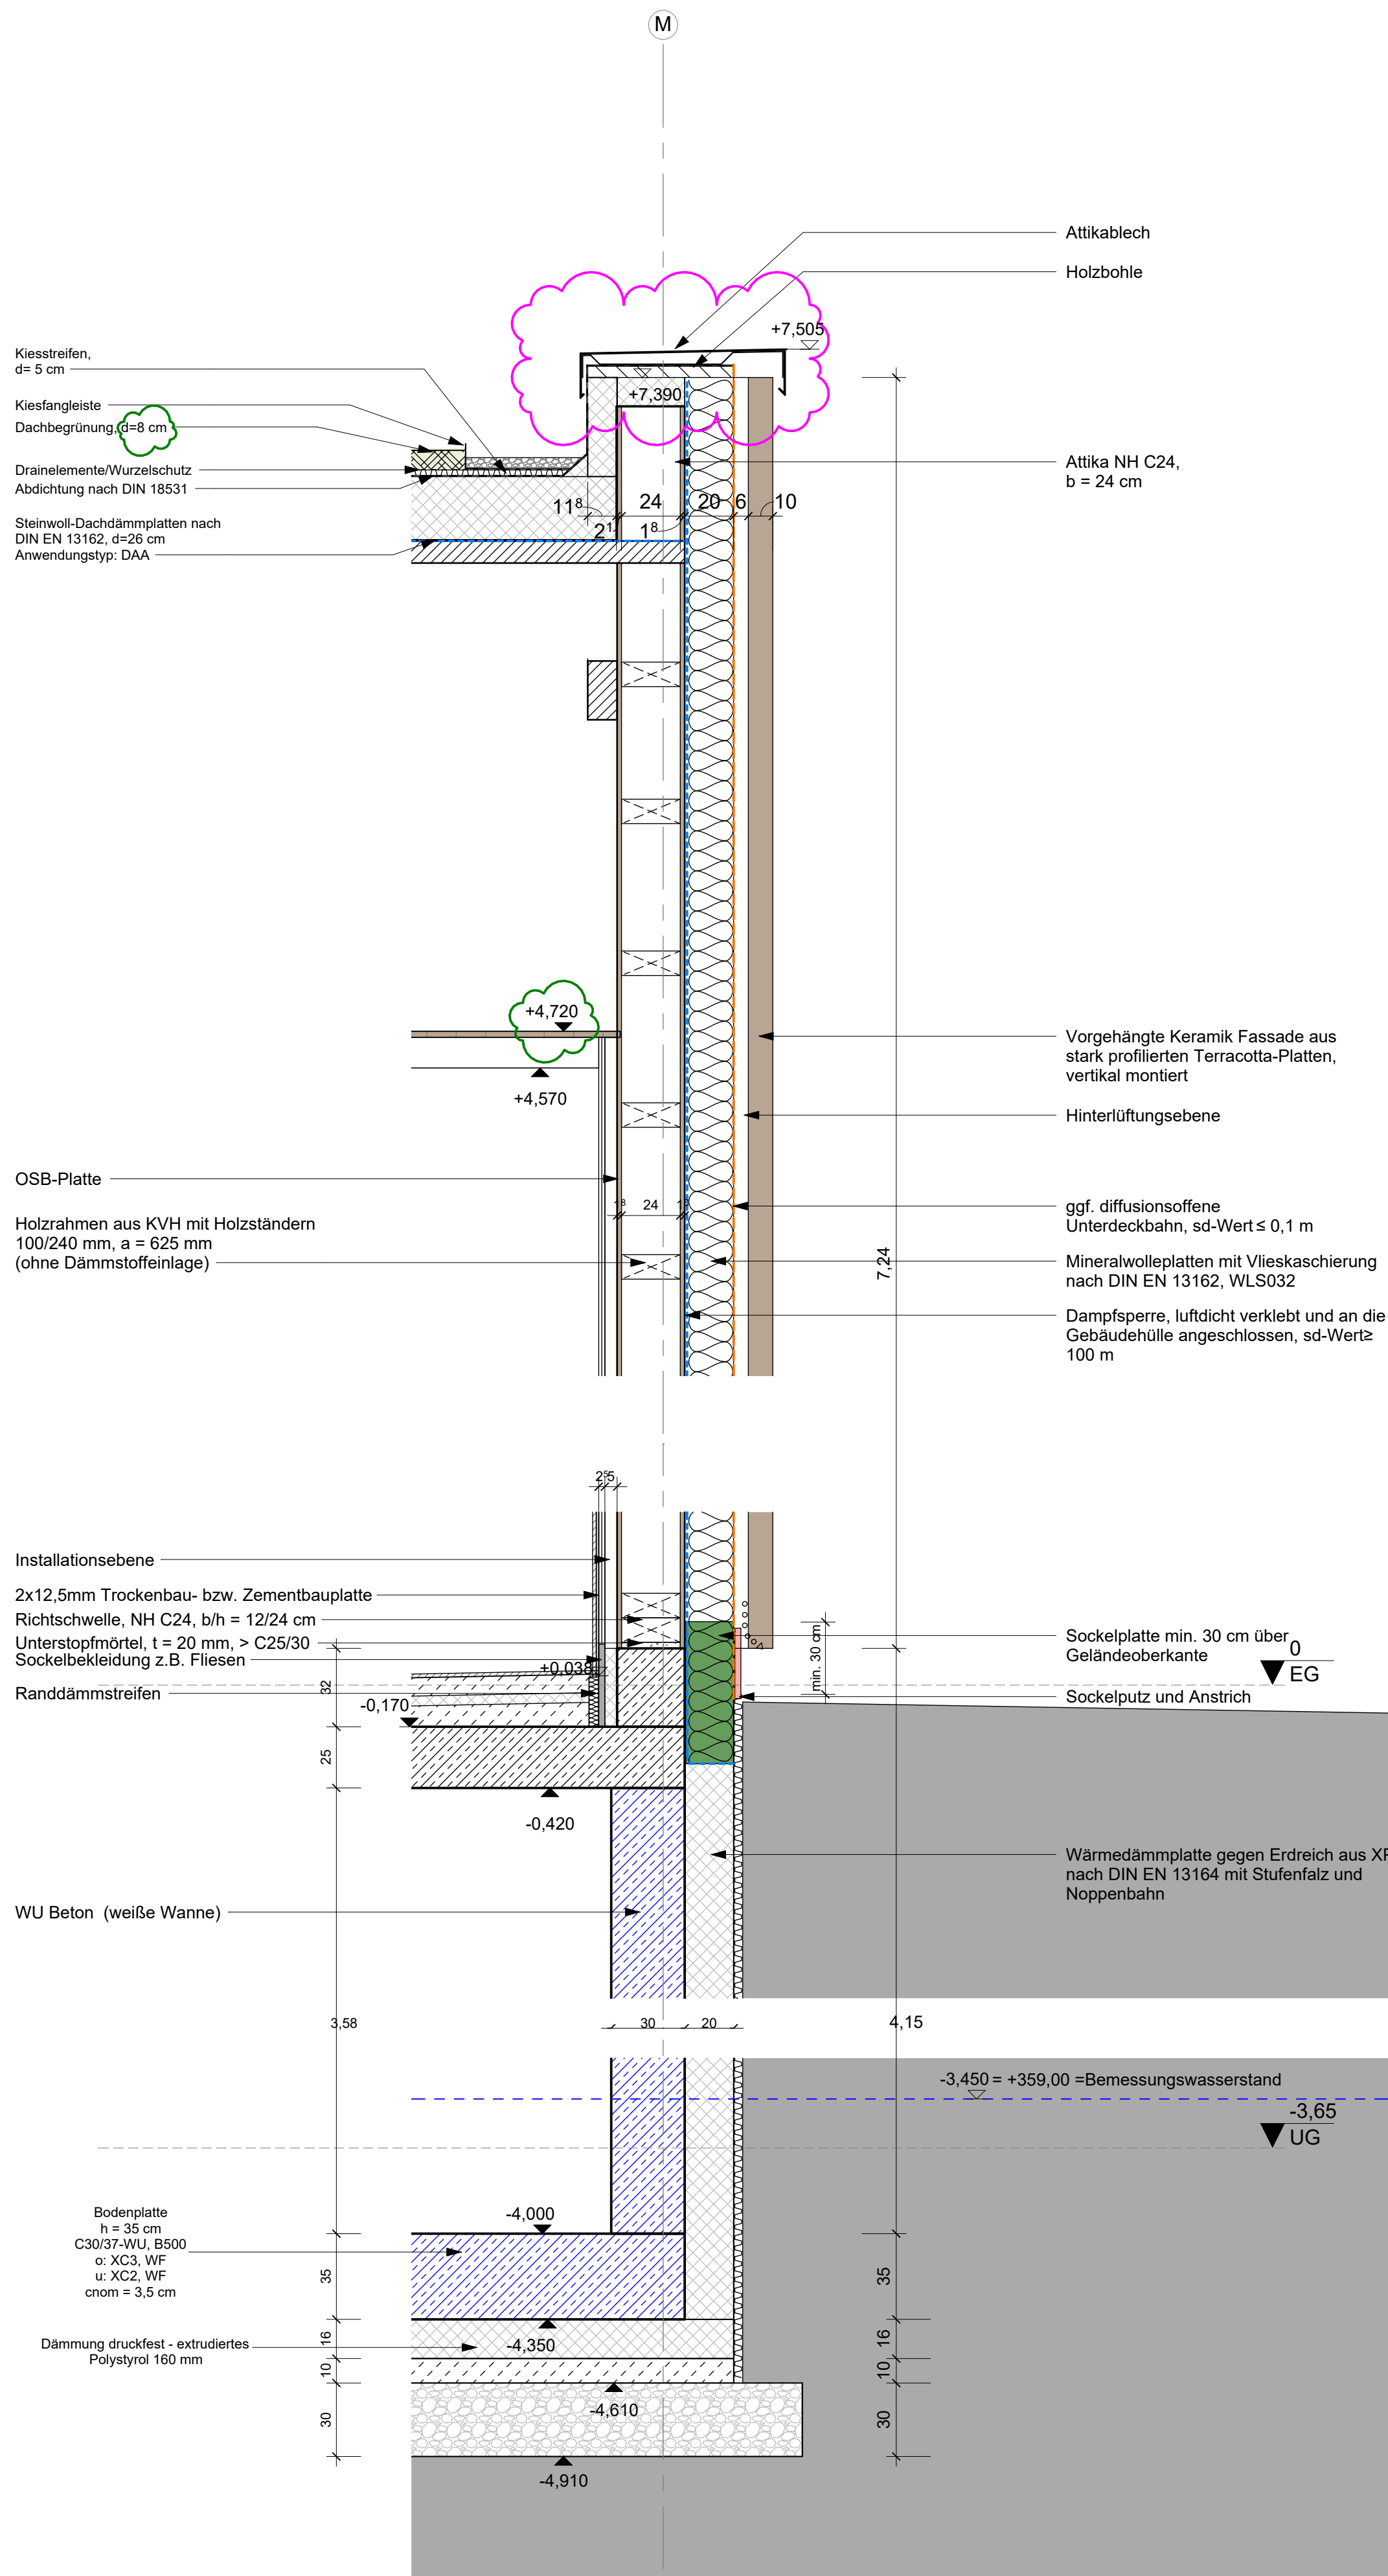

1

Wandschnitt Ostfassade 1


A08-0002 M 1 : 20

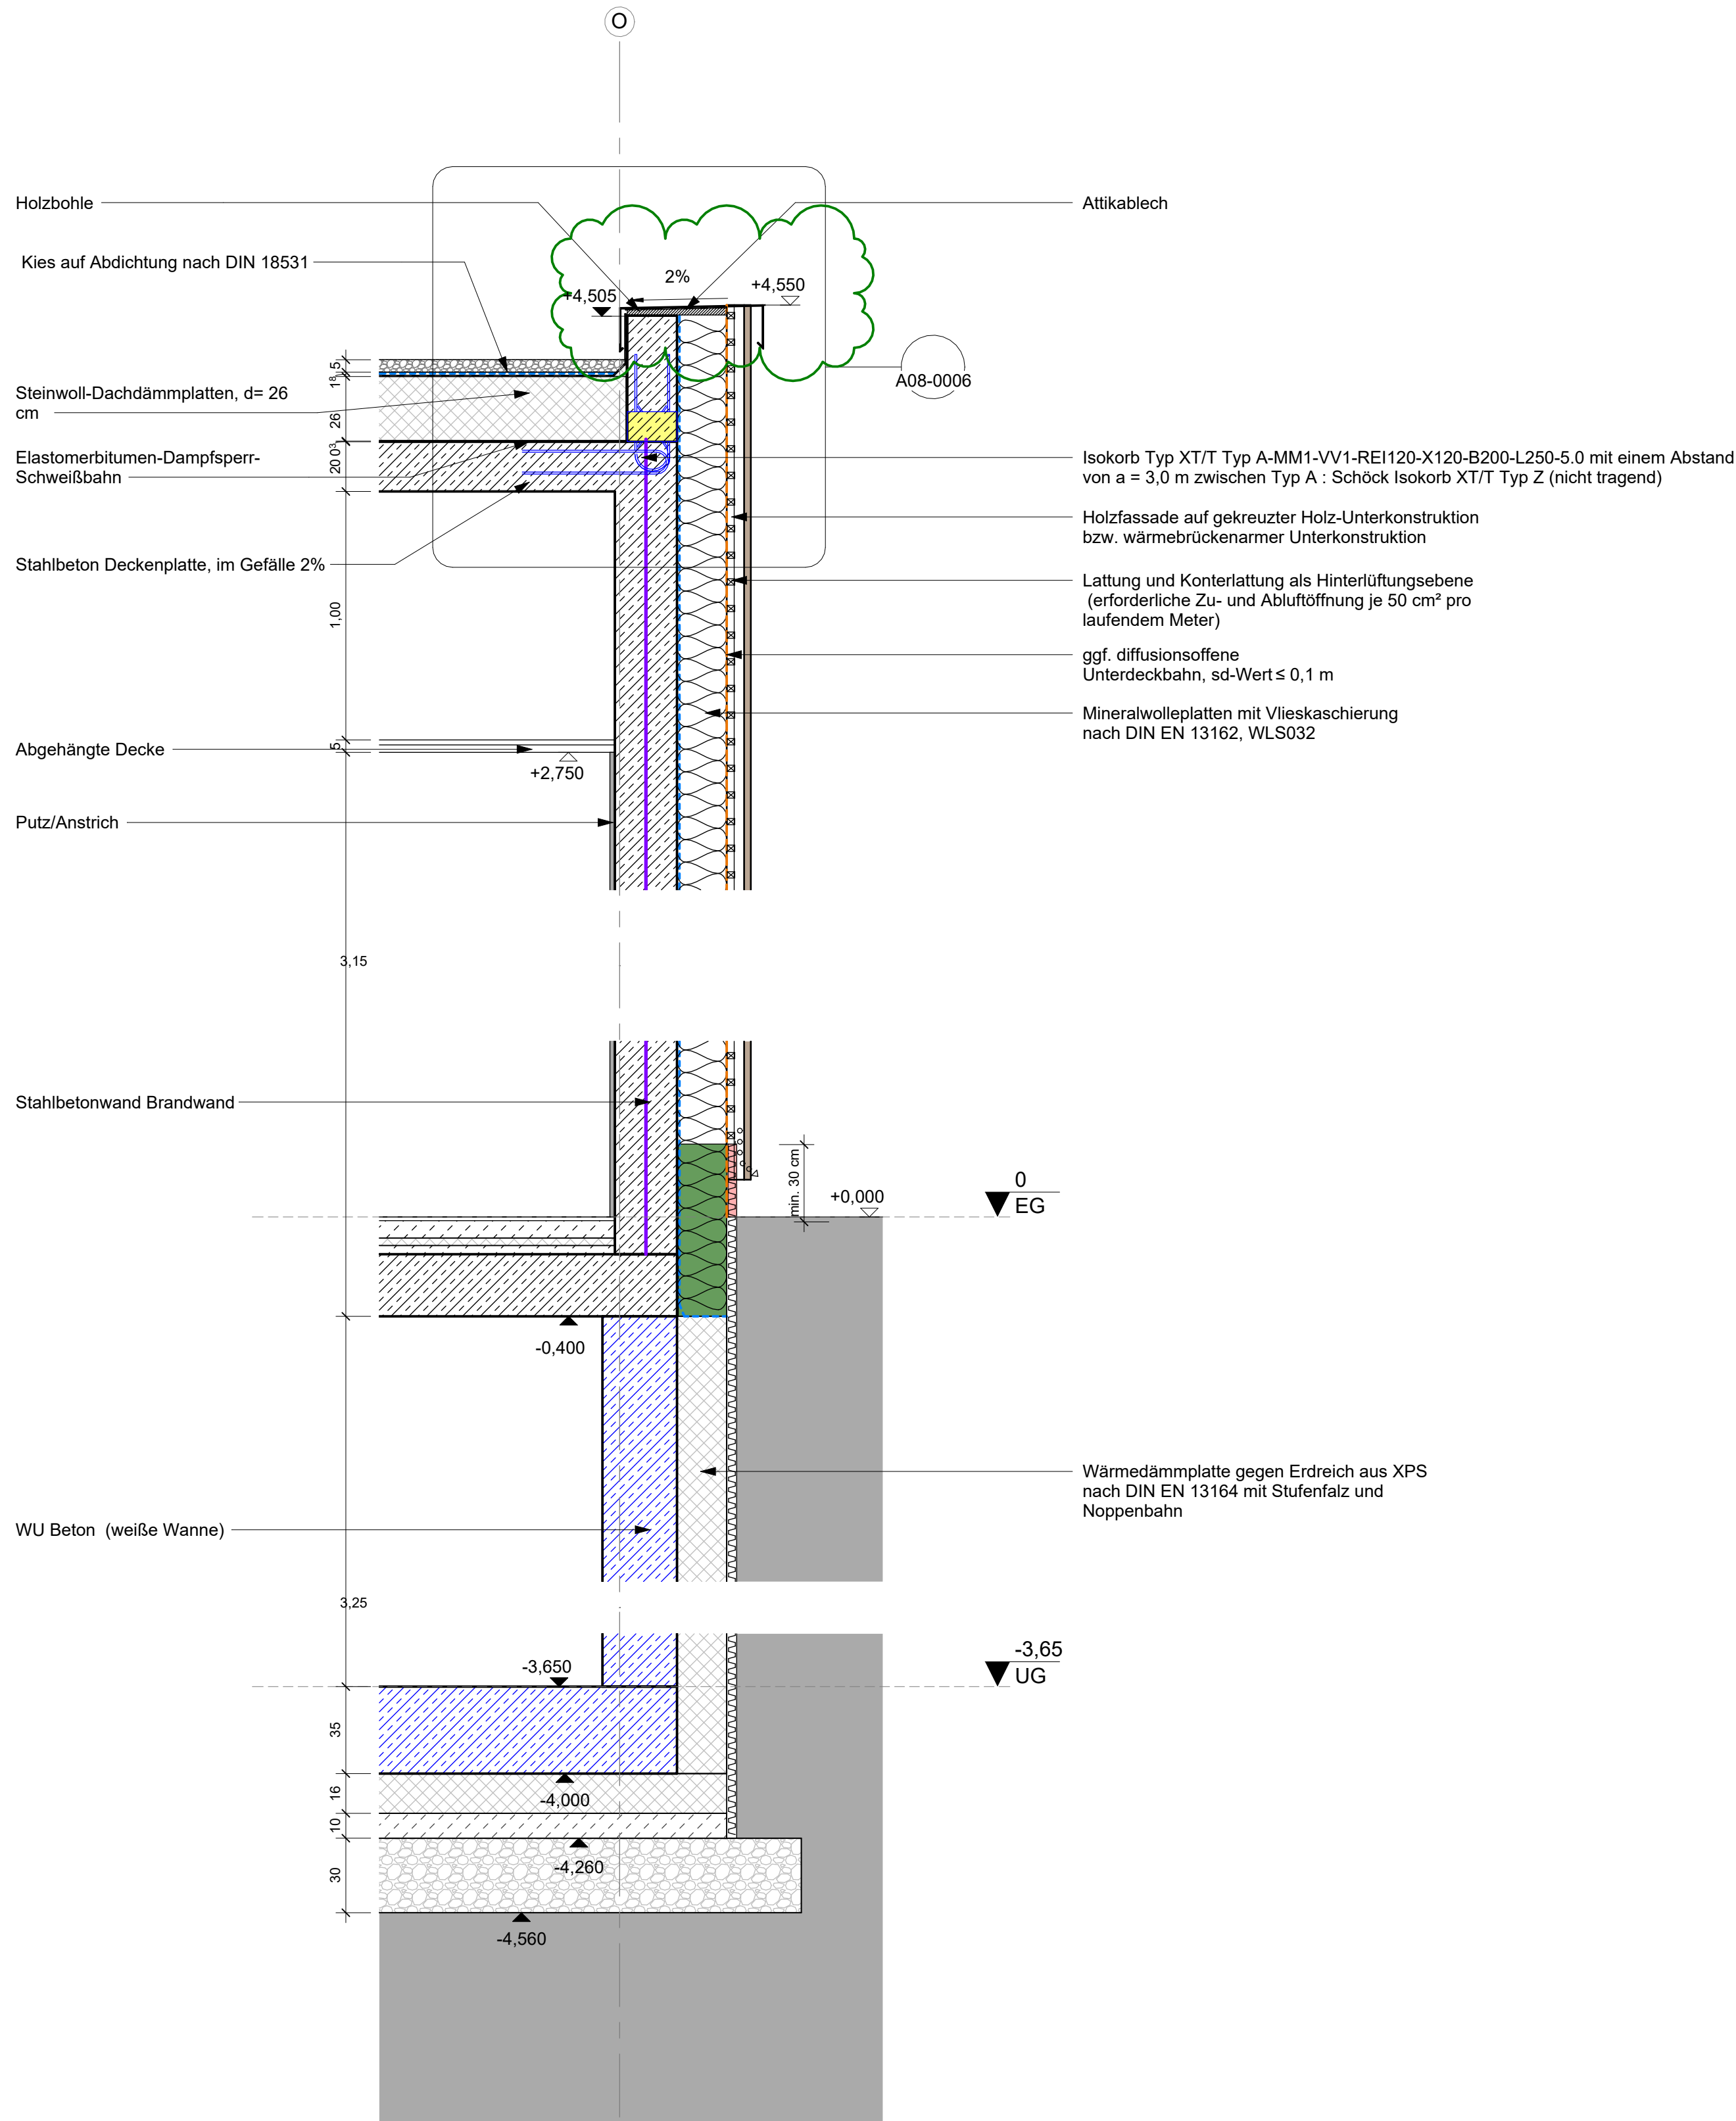

2

Wandschnitt Ostfassade 2

A08-0002 M 1 : 20

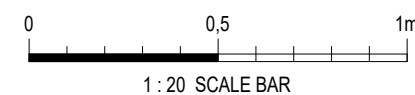

REV.	DATUM	ÄNDERUNGSINHALT	GEZ.
04	28.11.2025	Holzkonstruktion aktualisiert	
03	28.10.2025	Gründach angepasst	
02	24.09.2025	Attika anpassen	
01	19.11.2024	Durchbrüche, Becken Stützen, Wärmebänke	
00	21.10.2024	Erstellt	

PLANNAMME			
Wandschnitte Ostfassade			

MASSSTAB	1 : 20	ERSTELLT	21.10.2024
GEZEICHNET	PM	DATUM	28.11.2025
GEPRÜFT	WG	DATUM	28.11.2025
PLANART	PROJEKTKÜRZEL	PROJEKTNR.	
Ausführungsplanung	RST	060	

PLANNUMMER	
A08-0002-Av04- Wandschnitte Ostfassade	

CAD REF NAME:	A08-0002-Av04 Wandschnitte Ostfassade.dwg
---------------	---