


Sie sind dem Leistungsverzeichnis und den übrigen Anlagen zu entnehmen.

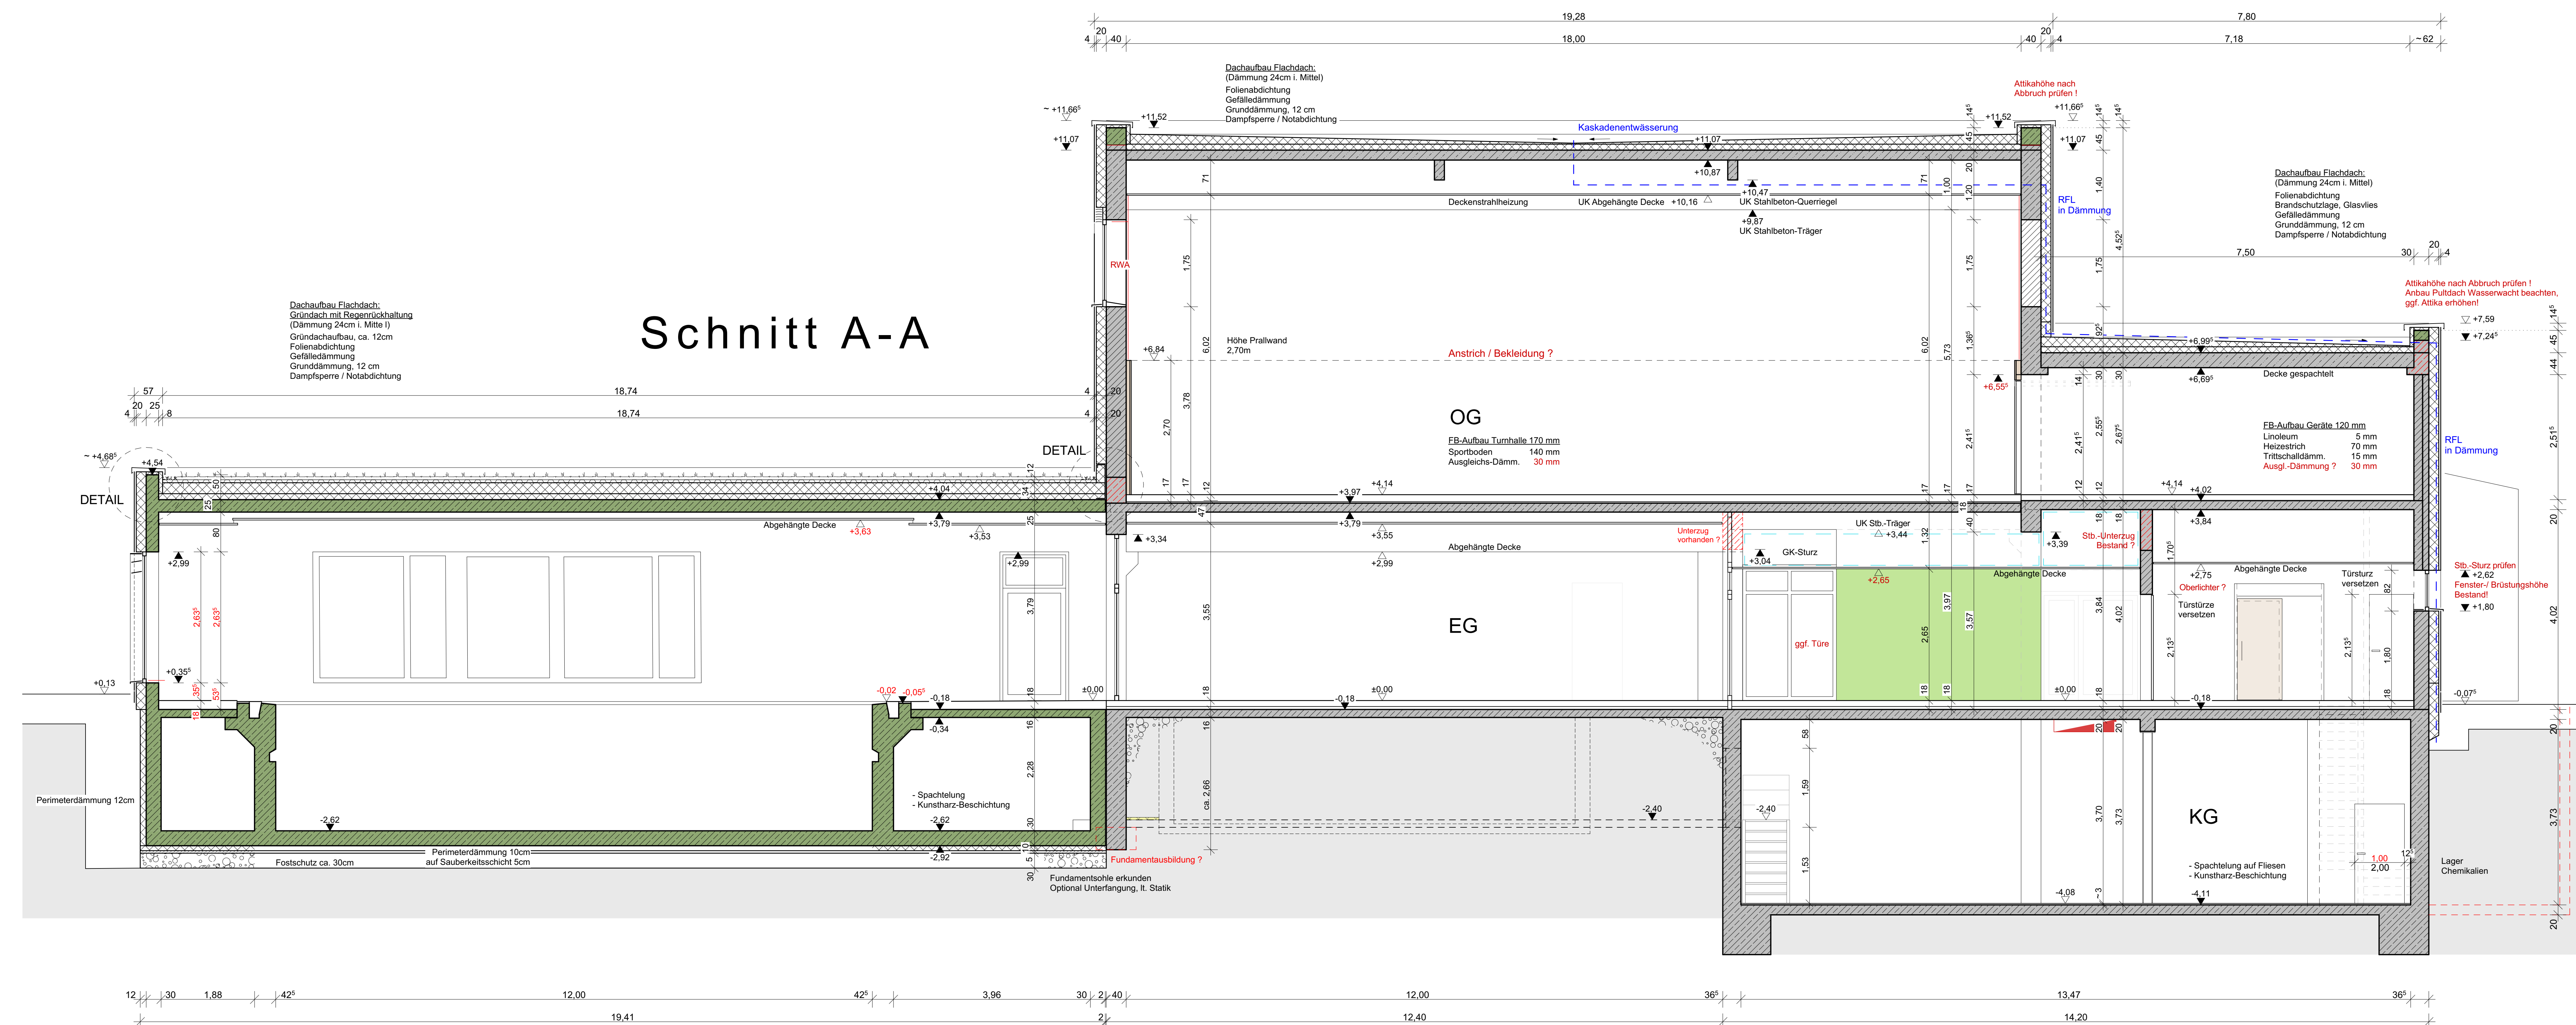

1:50	1,300 x 841	09.12.2024	#CAD-Fachkraft Kompletter Na
------	-------------	------------	------------------------------

VORABZUG

1:50	1,300 x 841	09.12.2024	#CAD-Fachkraft Kompletter Na
------	-------------	------------	------------------------------