

O28a.005 AUSSTATTUNG


2 STÜCK ARBEITSTISCH TYP2 160X80  
2 STÜCK CONTAINER  
1 STÜCK GARDEROBE  
1 STÜCK SIDEBBOARD ALS THEKE

2 STÜCK ARBEITSSTUHL

O28a.002 AUSSTATTUNG

2 STÜCK ARBEITSTISCH TYP2 160X80  
2 STÜCK CONTAINER  
1 STÜCK GARDEROBE  
2 STÜCK SIDEBBOARD ALS THEKE

2 STÜCK ARBEITSSTUHL

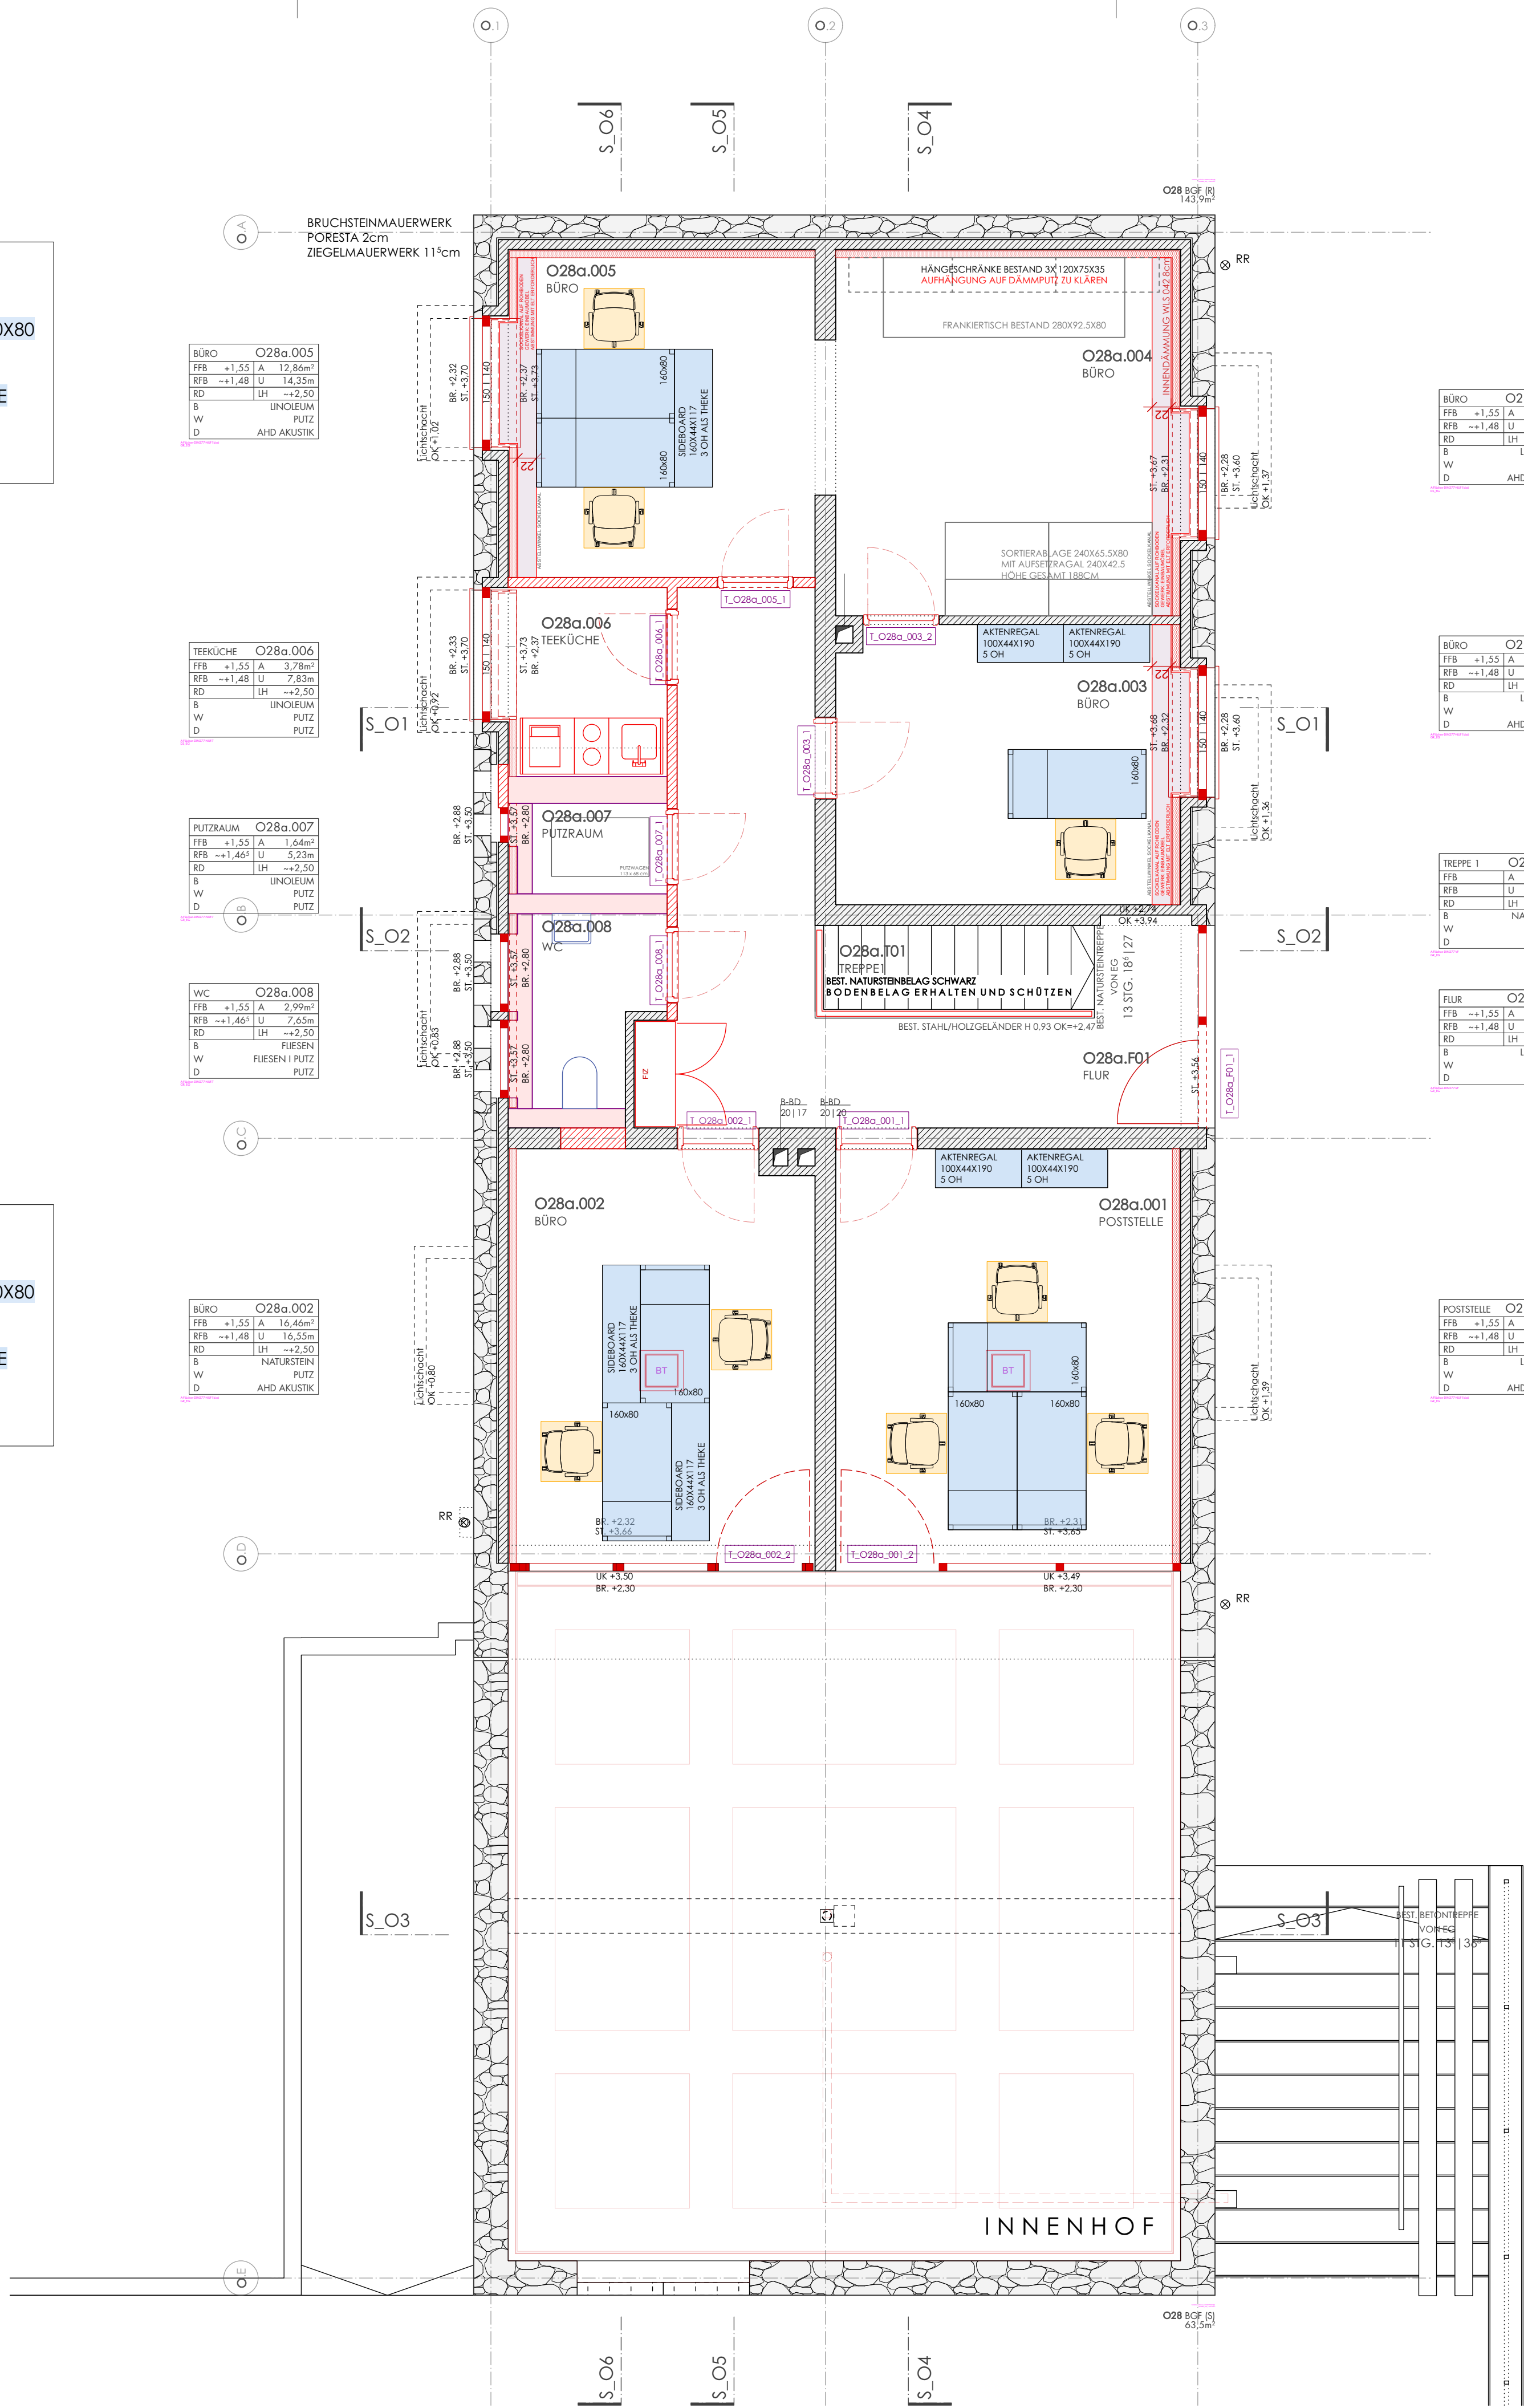

- LOS 1 BÜROMÖBEL
- LOS 2 BÜROSTÜHLE
- LOS 3 SEMINARTISCHE
- LOS 4 SEMINARSTÜHLE
- LOS 5 SONDERMÖBEL

O28a.003 AUSSTATTUNG

1 STÜCK ARBEITSTISCH TYP2 160X80  
1 STÜCK CONTAINER  
1 STÜCK GARDEROBE  
1 STÜCK SIDEBBOARD ALS THEKE  
2 STÜCK AKTENREGAL 100 - SOH

1 STÜCK ARBEITSSTUHL

O28a.001 AUSSTATTUNG

3 STÜCK ARBEITSTISCH TYP2 160X80  
3 STÜCK CONTAINER  
1 STÜCK GARDEROBE  
2 STÜCK AKTENREGAL 100 - S OH

3 STÜCK ARBEITSSTUHL


INDEX	ÄNDERUNGEN	VERTEILER	DATUM	GEZ.
O28a	GRUNDRISS ERDGESCHOSS BAUTEIL INHALT AUSSTATTUNG	1:50 MASSSTAB	A_O28_AR_GR_EG_599 PLANNUMMER	VA INDEX

ALLE MAßE SIND AM BAU ZU PRÜFEN. BEI PLAN- UND MAßDIFFERENZEN IST VOR DER AUSFÜHRUNG ÜBER DIE BAULEITUNG SOFORT DER ARCHITEKT ZU VERSTÄNDIGEN. DIESER PLAN GILT NUR IN VERBINDUNG MIT DEN STATISCHEN KONSTRUKTIONSPÄNEN UND SÄMTLICHEN PLÄNEN DES ARCHITEKTEN UND DER FACHINGENIEURE.

AB - UND ANSCHLÜSSE DER DICHTUNGSEBENEN AN ANGRENZENDE BAUTEILE NACH DEN VON DEN ARCHITEKTEN FREIZUGEBENDEN WERKSTATTZEICHNUNGEN DER AUSFÜHRENDEN FIRMA

ORIENTIERUNG

BEZUGSHÖHE  
± 0,00 = OK FFB ERDGESCHOSS KGA  
= 387,68m ü NHN

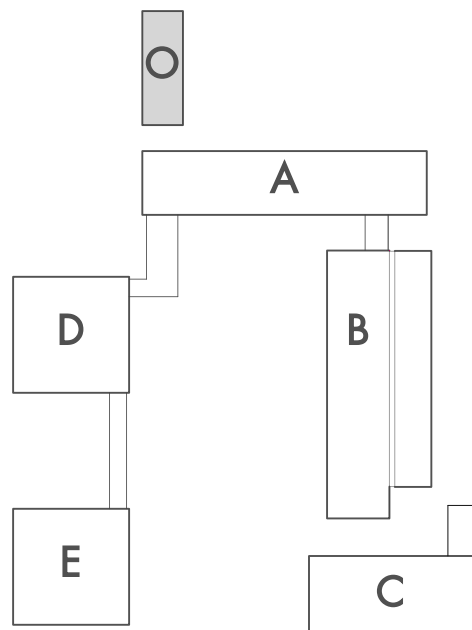

GENERALSANIERUNG KOLLEGIENGEBÄUDE  
KATHOLISCHE UNIVERSITÄT EICHSTÄTT

BAUHERR  
STIFTUNG KATH. UNIVERSITÄT EICHSTÄTT - INGOLSTADT  
LUITPOLDSTRASSE 10 - 85072 EICHSTÄTT

AUSFÜHRUNGSPLANUNG  
PLANUNGSPHASE

DIEZINGER ARCHITEKTEN GMBH  
LUITPOLDSTRASSE 22 | 85072 EICHSTÄTT  
RATHAUSPLATZ 3 | 93047 REGENSBURG  
TEL 08421 9786 0 | FAX 08421 9786 86

17.12.2025  
STAND

RO  
GEZ.

KUE