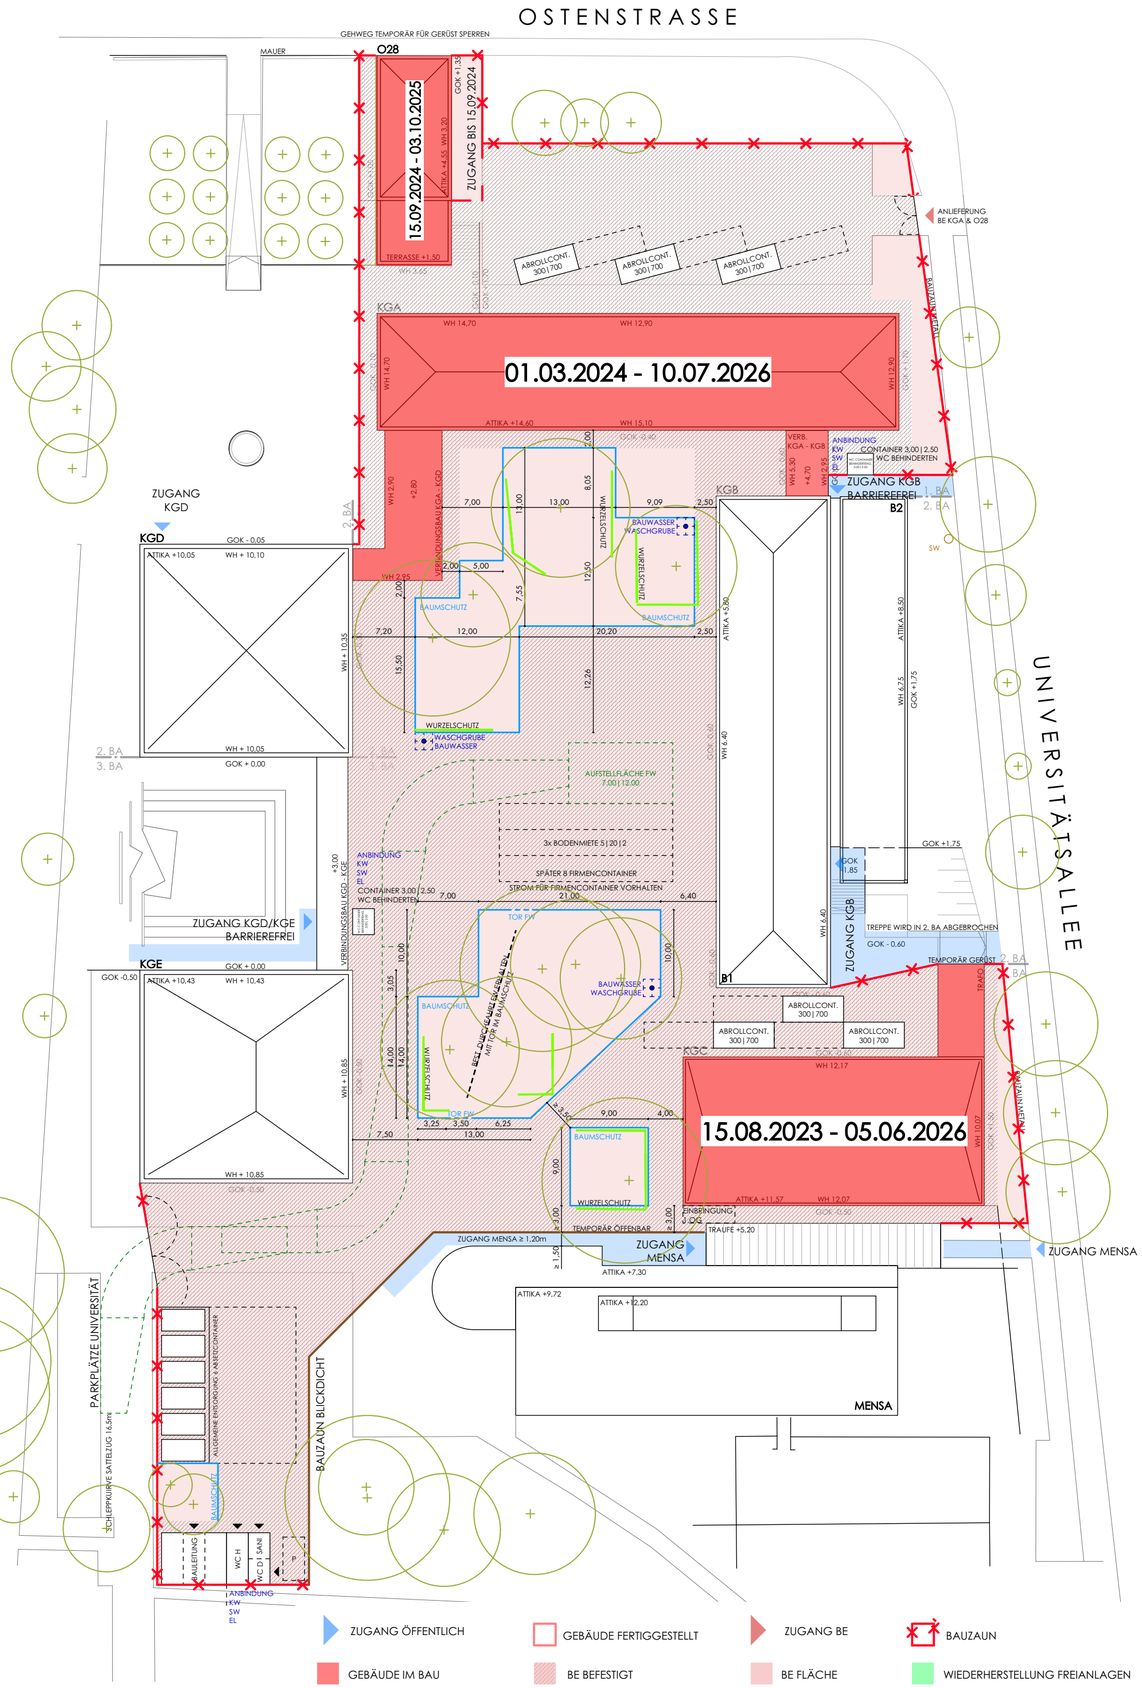

BAUSTELLENEINRICHTUNG M 1:500

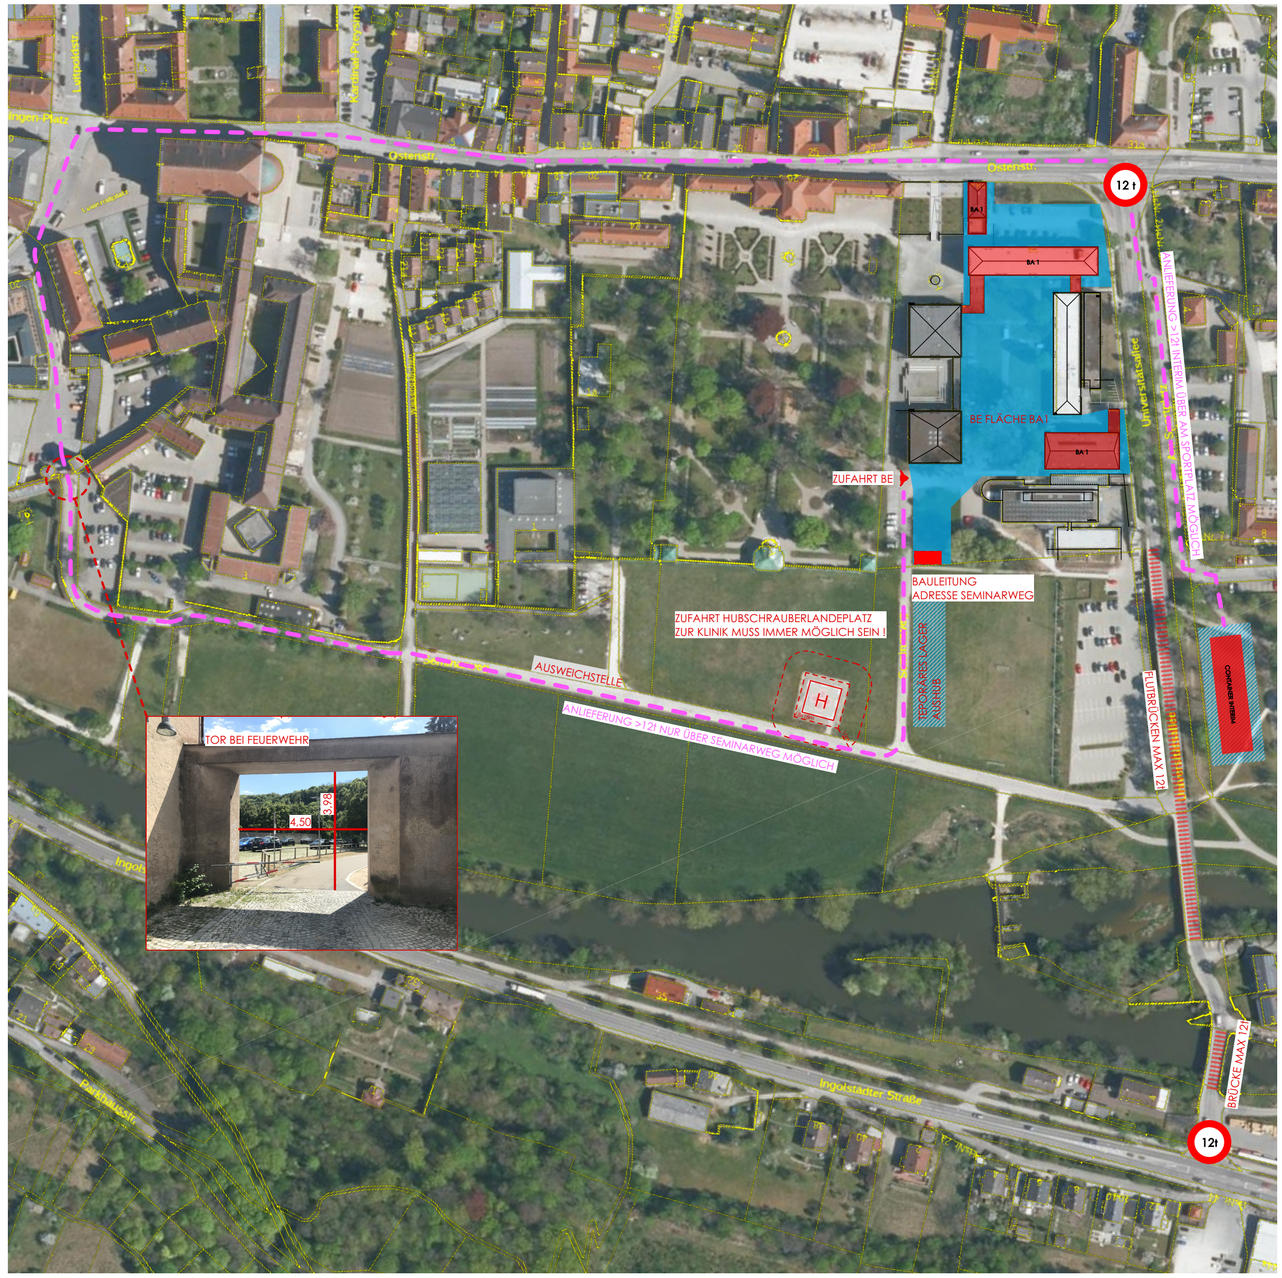

ANFAHRT BAUSTELLENEINRICHTUNG M 1:2000

BA 1.2 01.03.2024 - 10.07.2026

PRÜFUNGSZEITRÄUME

08.07.-01.08.2024 | 27.01.-28.02.2025 | 07.07-01.08.2025

GES BAUSTELLENEINRICHTUNG BA 1.2 1:500 A_GES_AR_GR_BE_004

KA