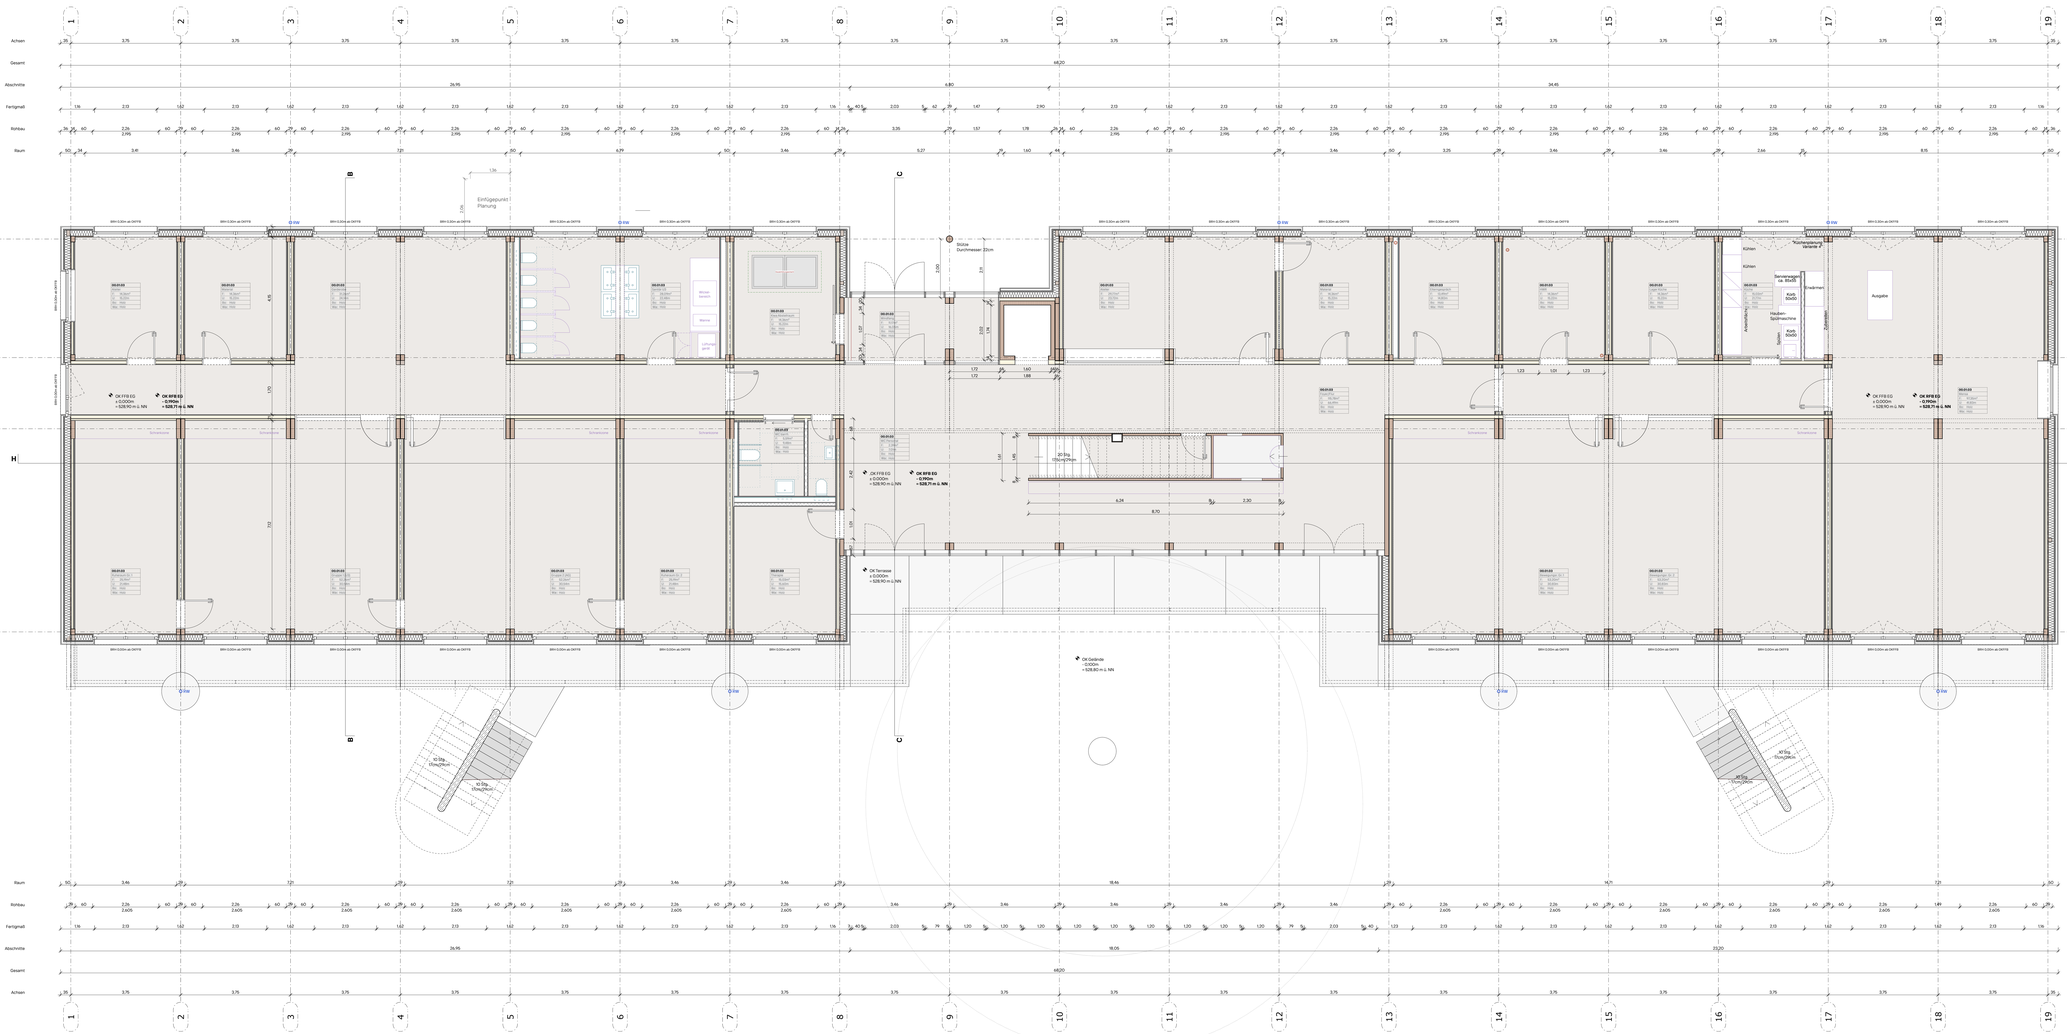
Achsen
Gesamt
Abschnitte
Fertigmaß
Rohbau
Raum
1
2
3
4
5
6
7
8
9
10
11
12
13
14
15
16
17
18
19
A
B
C
D
H
B
C
Einlaggepunkt Planung
Stütze Durchmesser 22cm
Küchenplanung Variante 2*
Kühlen
Kühlen
Kork 50x50
Haubenspülmaschine
Kork 50x50
Durchreichen
Ausgabe
Abwaschtisch
Schränke
Schränke
Schränke