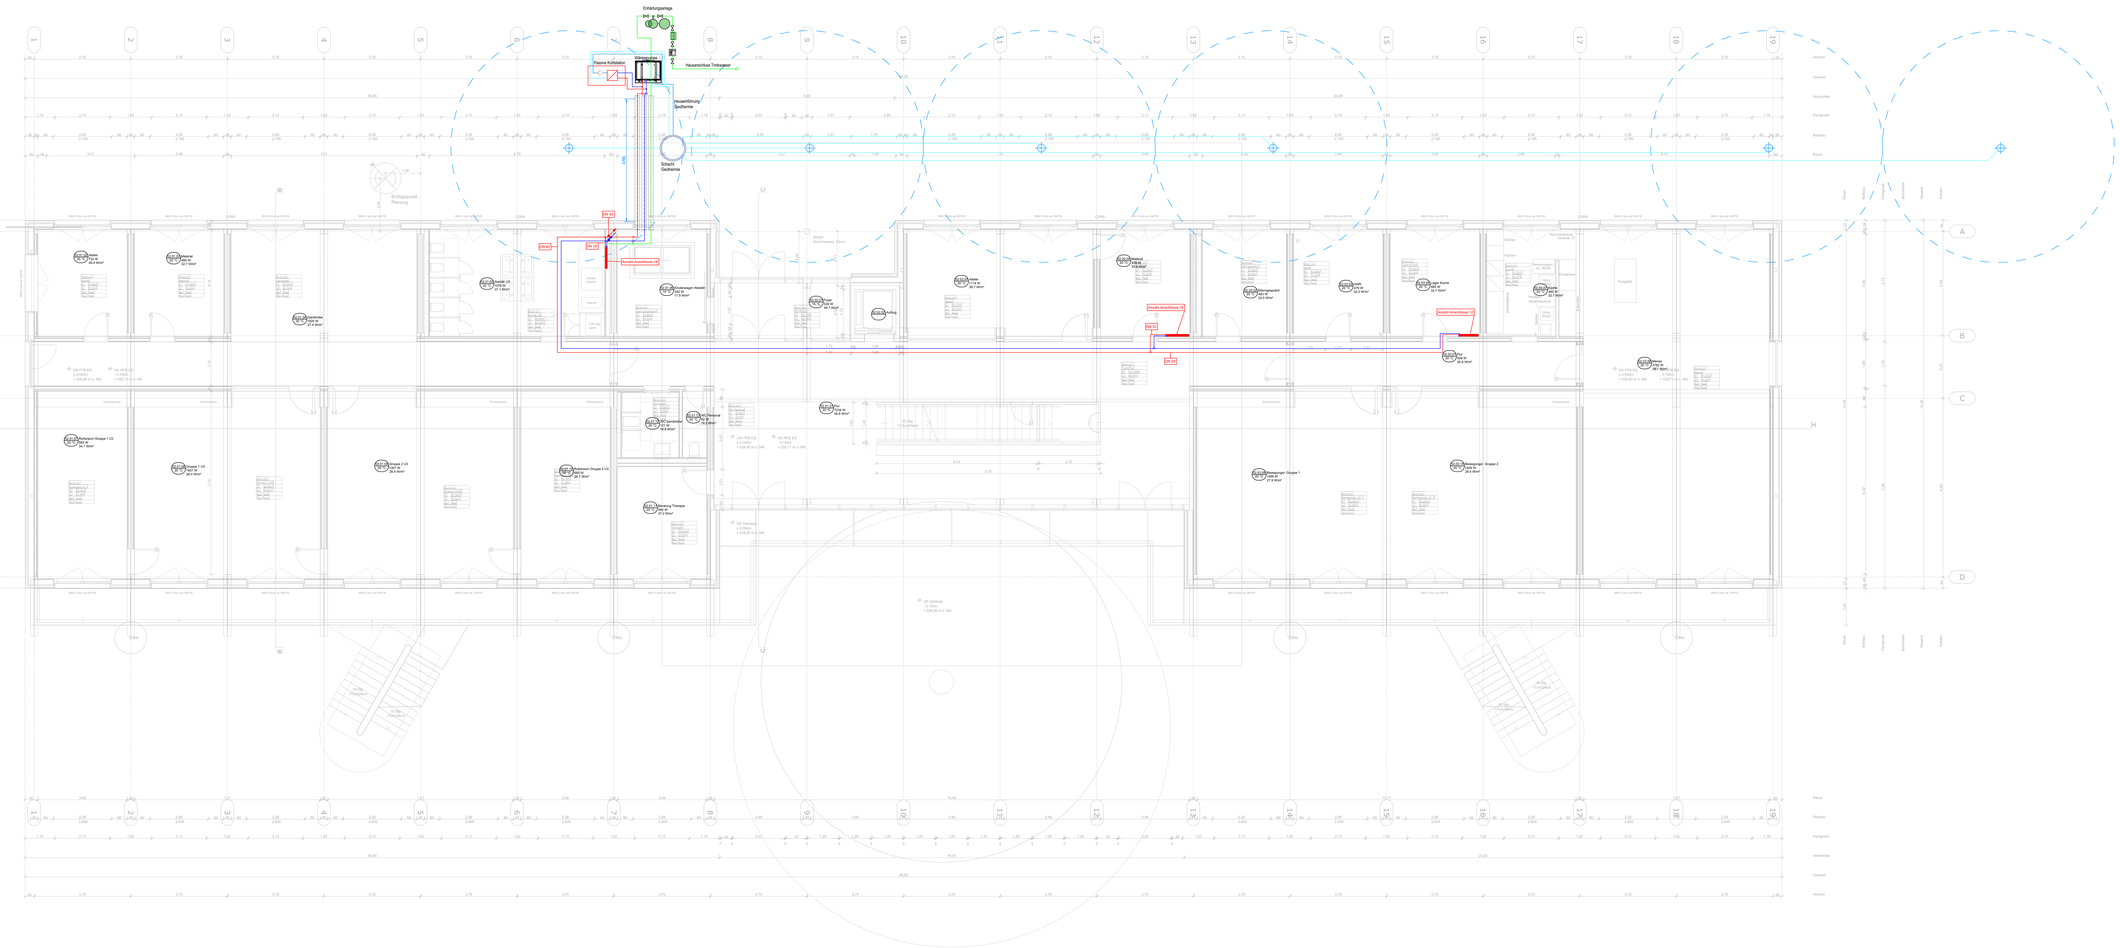
Erdsondenanlage
8 x 300 m Sole
Passive Kühldecken
Wärmepumpe
Hausanschluss Trinkwasser
Hausdurchführung Geothermie
Schacht Geothermie
Einfügepunkt Planung
DN 40
DN 25
DN 32
Anzahl Anschlüsse 13
Anzahl Anschlüsse 10
Anzahl Anschlüsse 12
