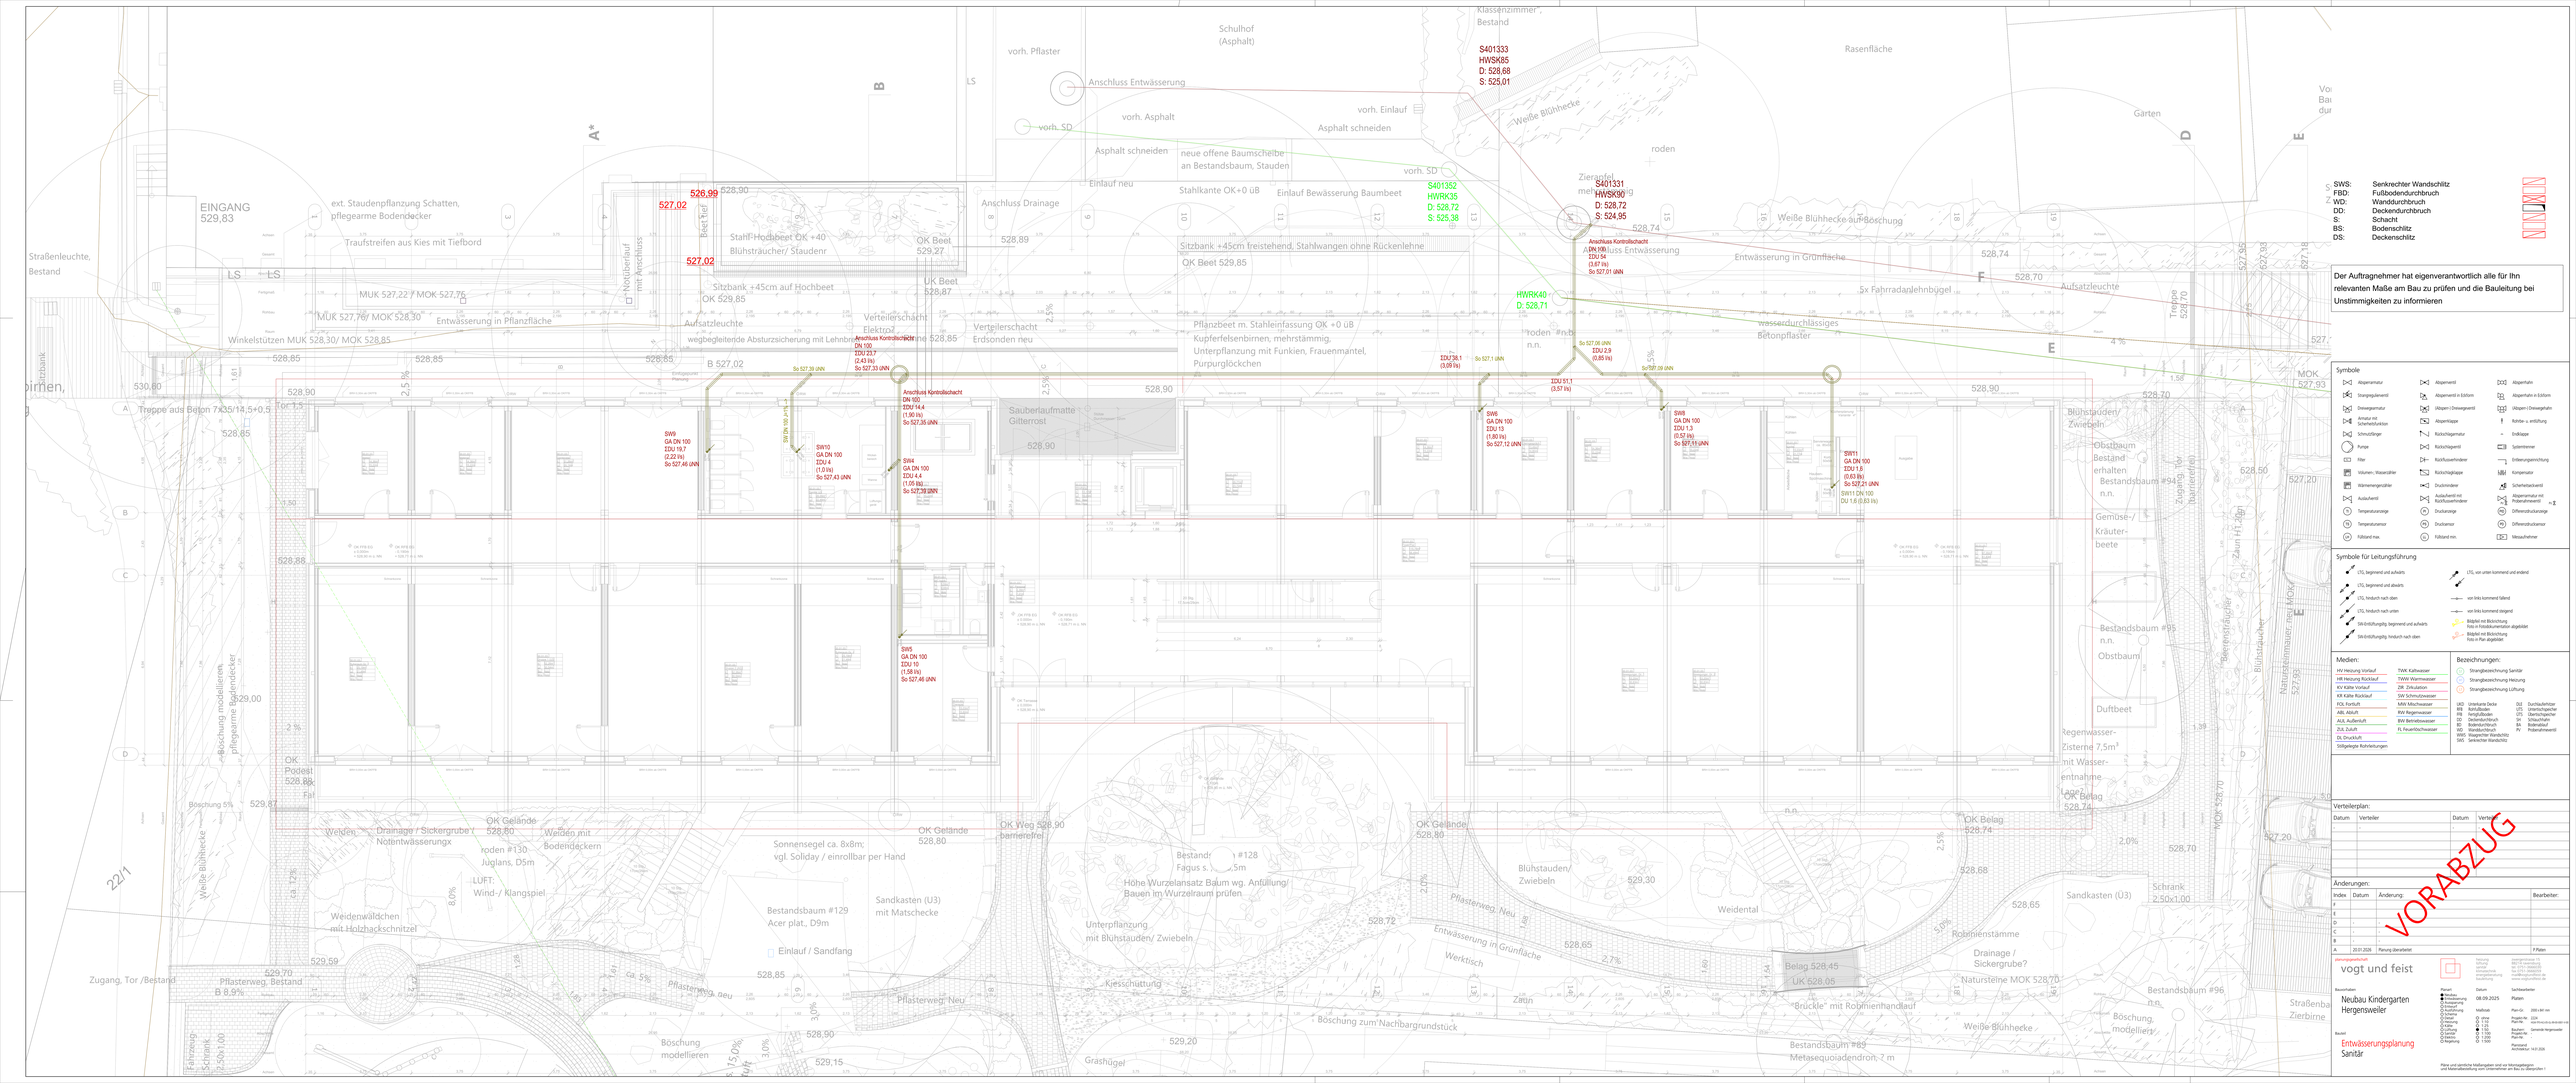
EINGANG
529,83
ext. Staudenpflanzung Schatten, pflegearme Bodendecker
Trauftreifen aus Kies mit Tiefbord
Straßenleuchte, Bestand
Stahl-Hochbeet OK +40 Blühsträucher/ Staudenr
Sitzbank +45cm auf Hochbeet
OK 529,85
Aufsatzleuchte
wegbegleitende Absturzsicherung mit Lehnbrett
Winkelstützen MUK 528,30/ MOK 528,85
MUK 527,22 / MOK 527,75
MUK 527,76/ MOK 528,30
Entwässerung in Pflanzfläche
Treppe aus Beton 7x35/14,5+0,5
Böschung modellieren, pflegearme Bodendecker
Böschung 5%
OK Podest 528,88
OK Gelände 528,80
Weiden
Drainage / Sickergrube / Notentwässerungx
Weiden mit Bodendecker
roden #130 Juglans, D5m
LUFT: Wind- / Klangspiel
Weidenwäldchen mit Holzhackschnitzel
Weiße Blühhecke
Sonnensegel ca. 8x8m; vgl. Solliday / einrollbar per Hand
Bestandsbaum #129 Acer plat., D9m
Einlauf / Sandfang
Sandkasten (U3) mit Matschecke
Pflasterweg, Bestand
Pflasterweg Neu
Zugang, Tor /Bestand
Fahrzeug-Schrank 2,50x1,00
Böschung modellieren
Grashügel
Schulhof (Asphalt)
vorh. Pflaster
Anschluss Entwässerung
vorh. Asphalt
vorh. SD
vorh. Einlauf
Asphalt schneiden
neue offene Baumscheibe an Bestandsbaum, Stauden
Einlauf neu
Stahlkante OK+0 üB
Einlauf Bewässerung Baumbeet
Anschluss Drainage
Sitzbank +45cm freistehend, Stahlwangen ohne Rückenlehne
OK Beet 529,27
UK Beet 526,87
OK Beet 529,85
Verteilerschacht Elektro
Verteilerschacht Erdsonden neu
Pflanzbeet m. Stahleinfassung OK +0 üB
Kupferfelsenbirnen, mehrstämmig,
Unterpflanzung mit Funkien, Frauenmantel, Purpurglöckchen
Sauberlaufmatte Gitterrost
Anschluss Kontrollschacht DN 100, IZU 14.4 (1.00 l/s) So 527.35 üNN
Anschluss Kontrollschacht DN 100 IZU 23.7 (2.43 l/s) So 527.33 üNN
SW9 GA DN 100 IZU 19.7 (2.22 l/s) So 527.46 üNN
SW10 GA DN 100 IZU 4 (1.0 l/s) So 527.43 üNN
SW4 GA DN 100 IZU 4.4 (1.05 l/s) So 527.39 üNN
SW5 GA DN 100 IZU 10 (1.58 l/s) So 527.46 üNN
SW6 GA DN 100 IZU 13 (1.80 l/s) So 527.12 üNN
SW8 GA DN 100 IZU 1.3 (0.57 l/s) So 527.11 üNN
SW11 DN 100 IZU 1.8 (0.83 l/s) So 527.21 üNN
IZU 51.1 (3.07 l/s)
IZU 38.1 (3.09 l/s)
So 527.1 üNN
So 527.06 üNN IZU 2.9 (0.89 l/s)
So 527.09 üNN
HWRK40 D: 528,71
S401333 HWSK85 D: 528,68 S: 525,01
S401331 HWSK90 D: 528,72 S: 524,95
S401352 HWRK35 D: 528,72 S: 525,38
Klassenzimmer / Bestand
Rasenfläche
Gärten
Weiße Blühhecke
roden
Zierapfel mehrstämmig
Weiße Blühhecke auf Böschung
Entwässerung in Grünfläche
5x Fahrradanlehnbügel
wasserdurchlässiges Betonpflaster
Aufsatzleuchte
Treppe 529,70
Blühstauden/ Zwiebeln
Obstbaum Bestand erhalten Bestandsbaum #94 n.n.
Gemüse-/ Kräuterbeete
Bestandsbaum #95 n.n.
Obstbaum
Duftbeet
Regenwasser-Zisterne 7,5m³ mit Wasserentnahme
Lager
OK Belag 528,74
Zugang, Tor Bestand
Zaun H1,20m
Weidental
Robinienstämme
Drainage / Sickergrube?
Sandkasten (U3)
Schrank 2,50x1,00
Natursteine MOK 528,70
Bestandsbaum #96 n.n.
Böschung, modelliert
Straßenbaum Zierbirne
Belag 528,45
UK 528,05
"Brücke" mit Robinienhandlauf
Bestandsbaum #89 Metasequoiadendron, ? m
Böschung zum Nachbargrundstück
Kiesschüttung
Werktisch
Zaun
Pflasterweg Neu
Unterpflanzung mit Blühstauden/ Zwiebeln
Höhe Wurzelansatz Baum wg. Anfüllung/ Bauen im Wurzelraum prüfen
Bestand Fagus s. ... #128 ...5m
OK Weg 528,90 barrierefrei
OK Gelände 528,80
Sandkasten (U3)
