




Schnitt 1

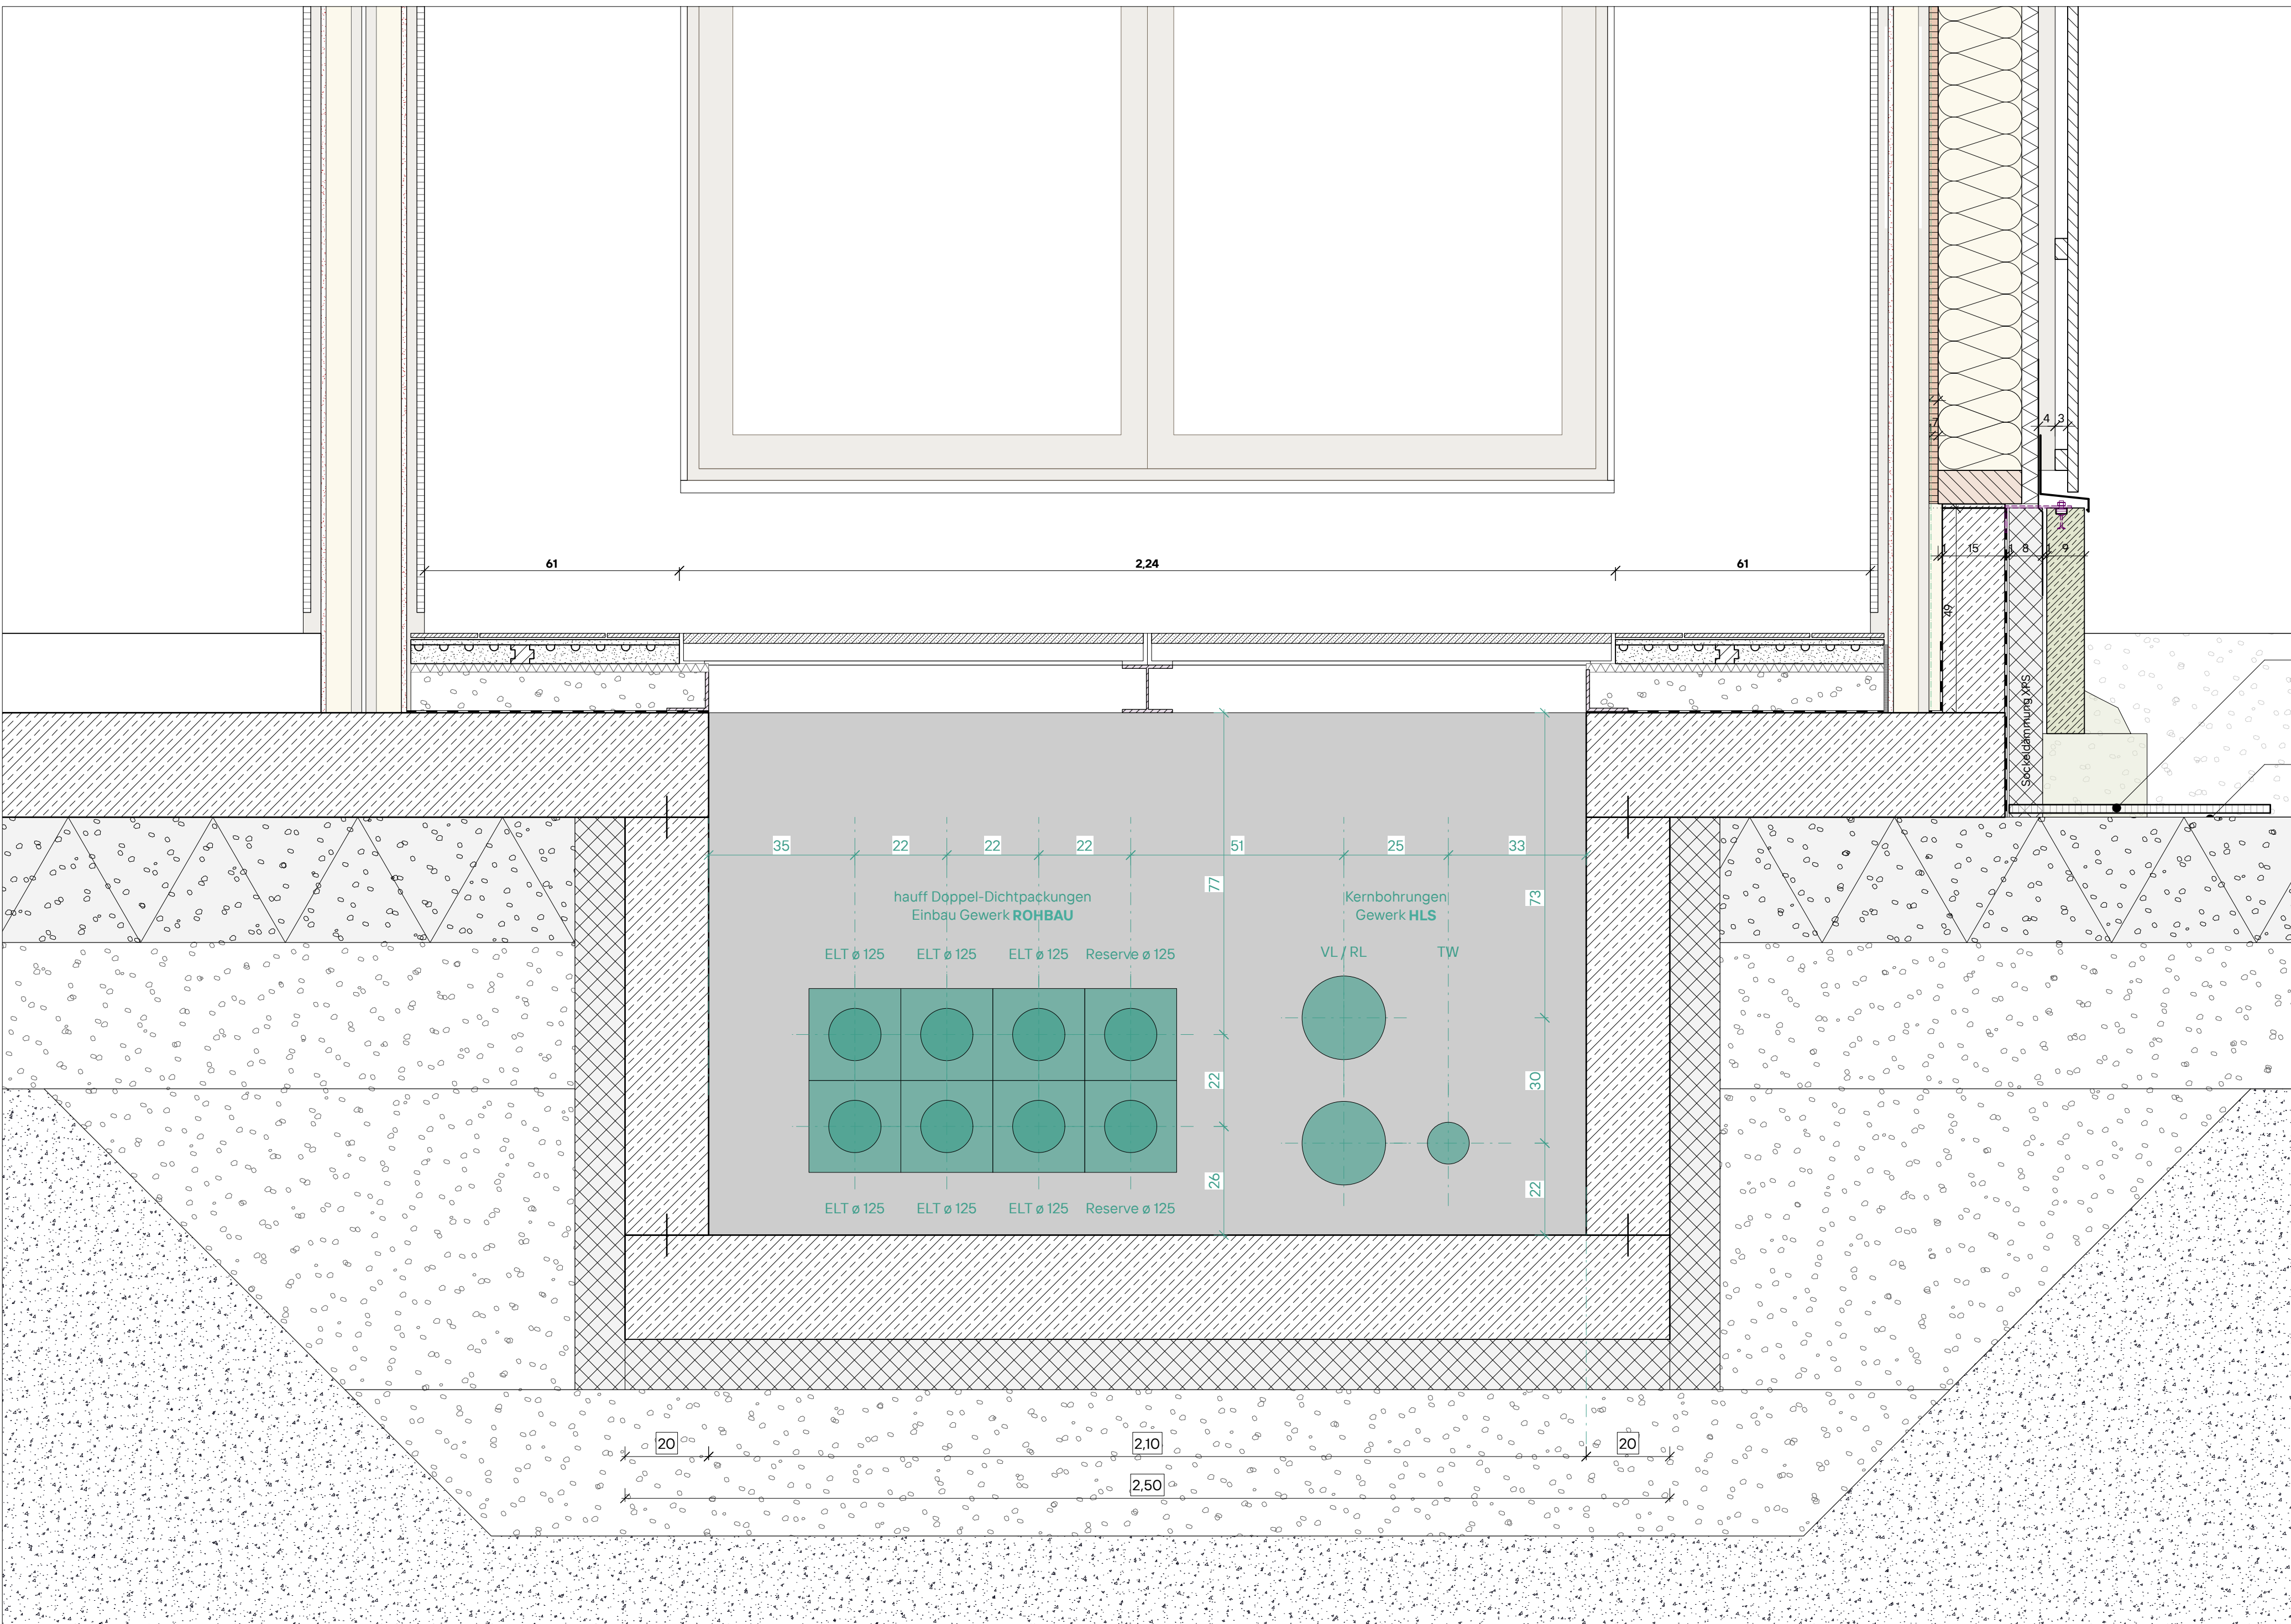

Schnitt 2

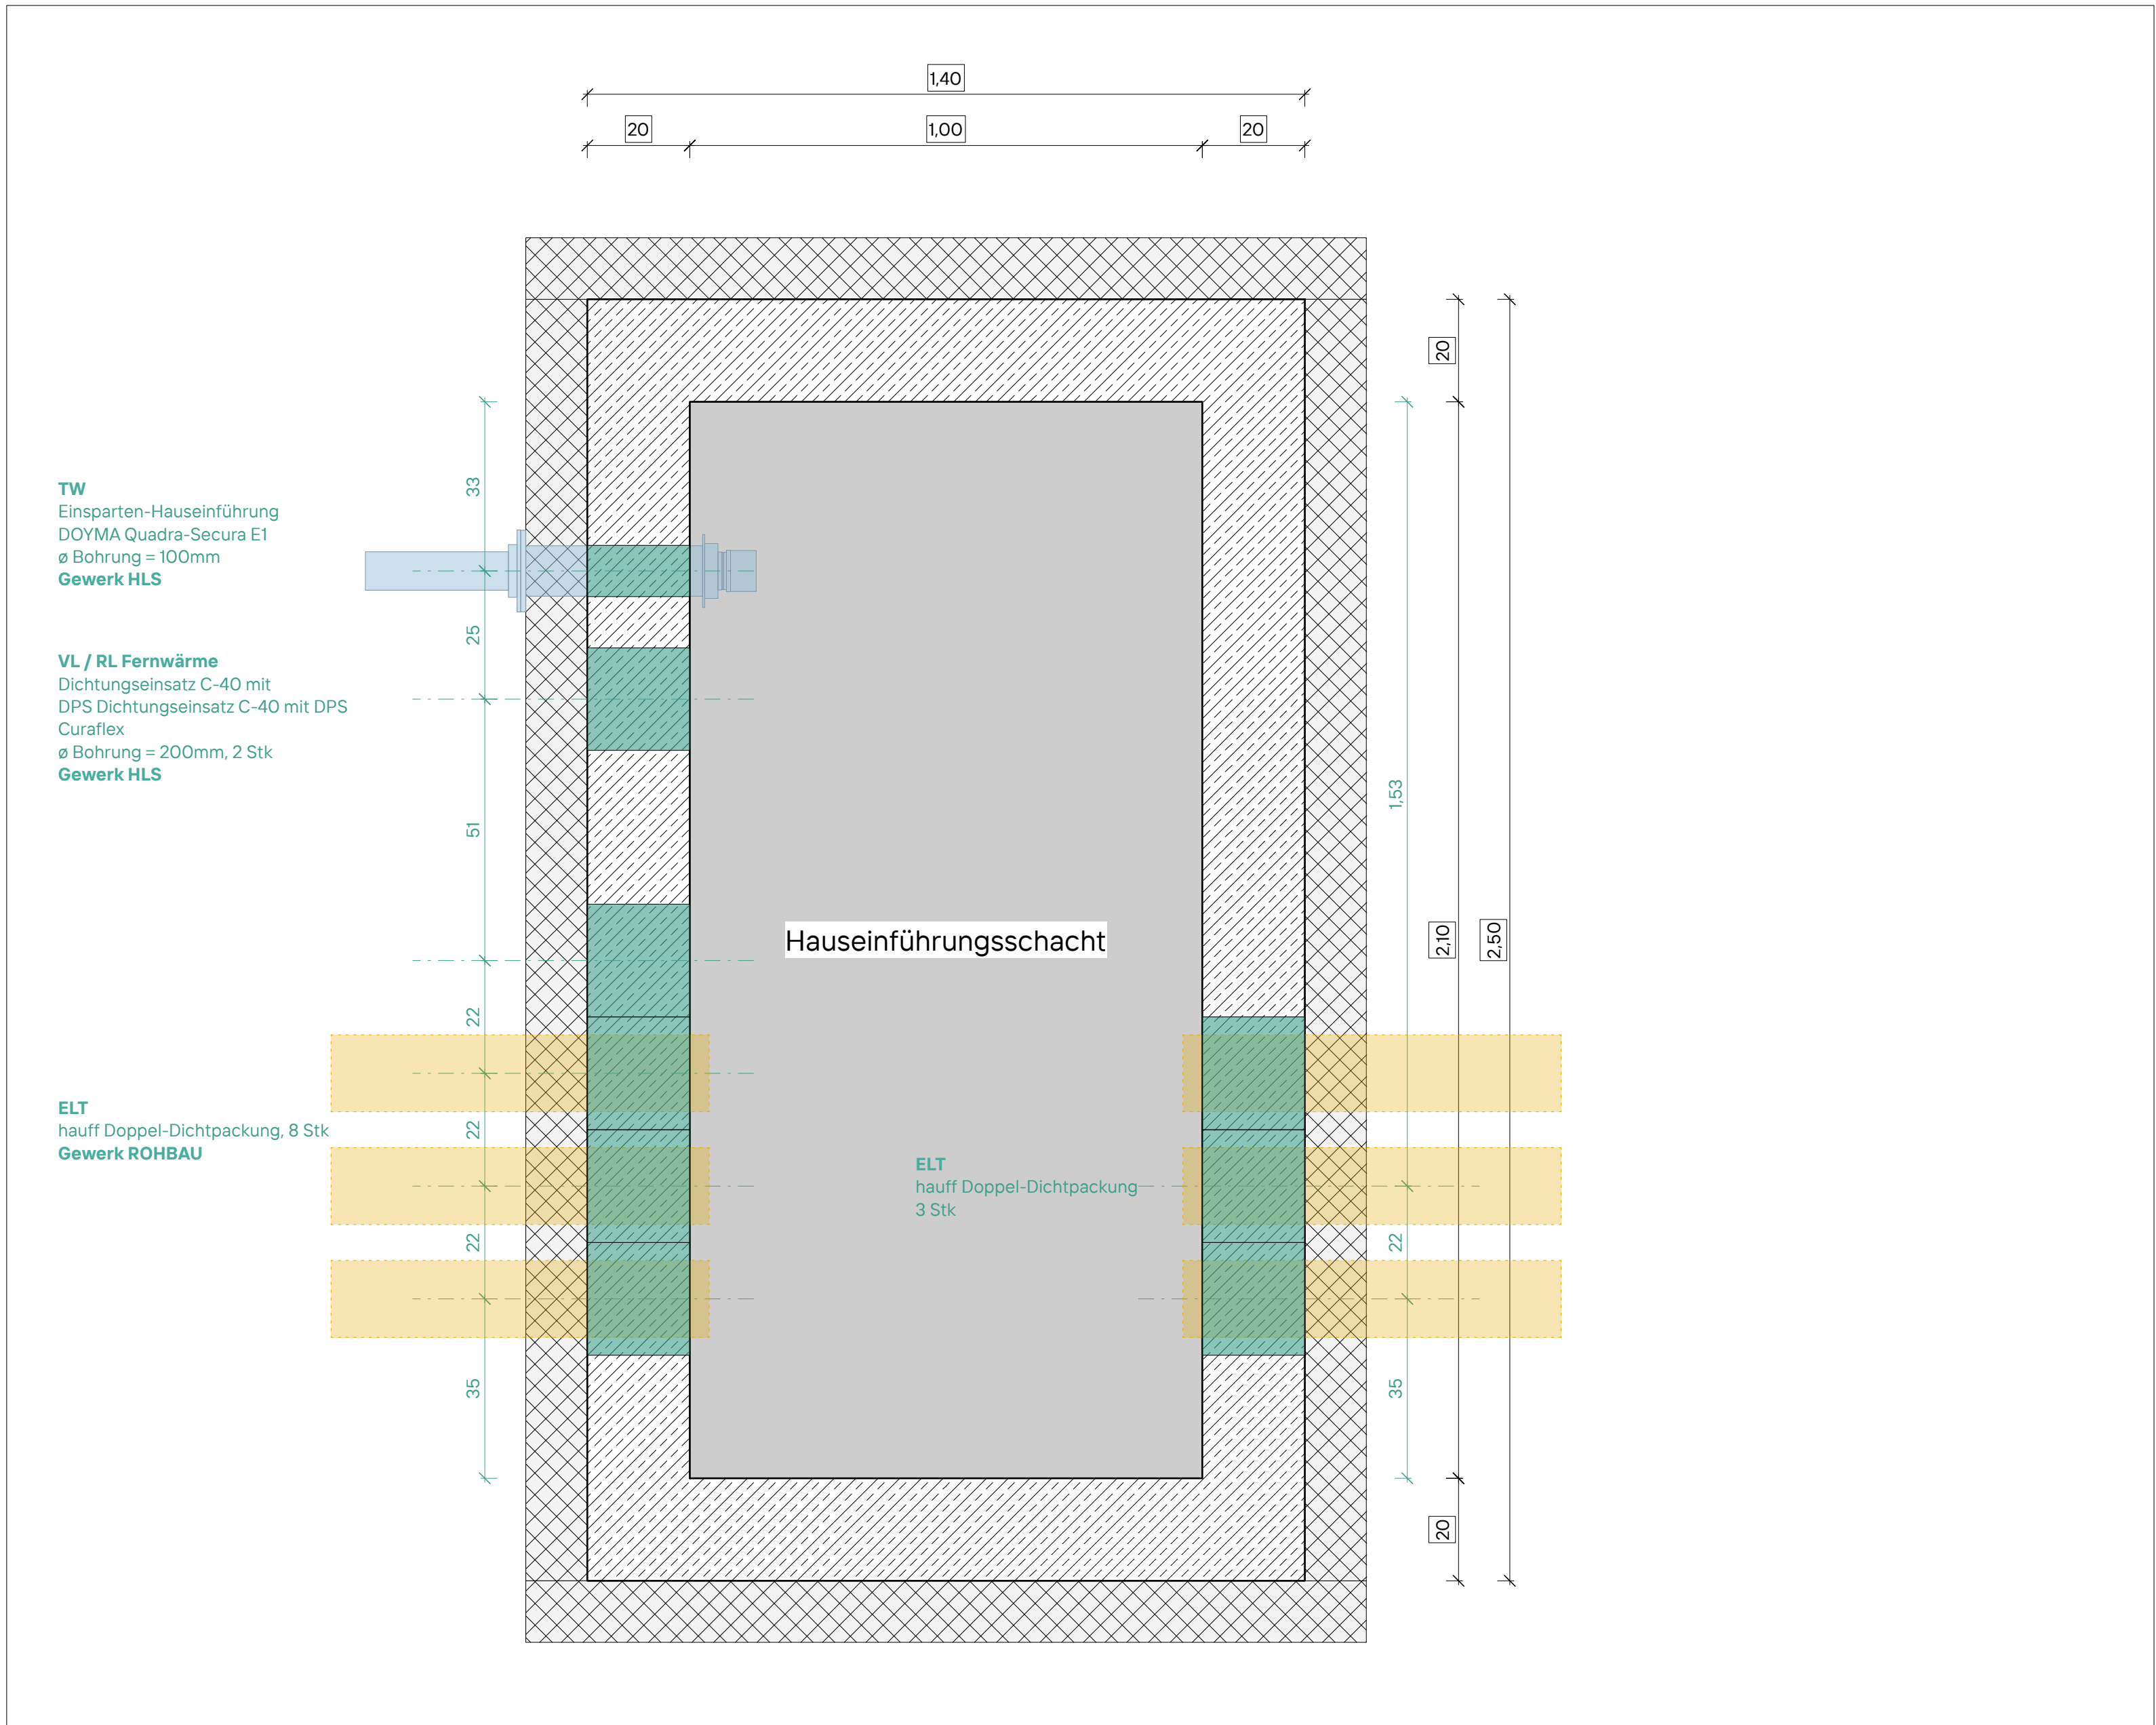

Grundriss Hauseneinführungsschacht

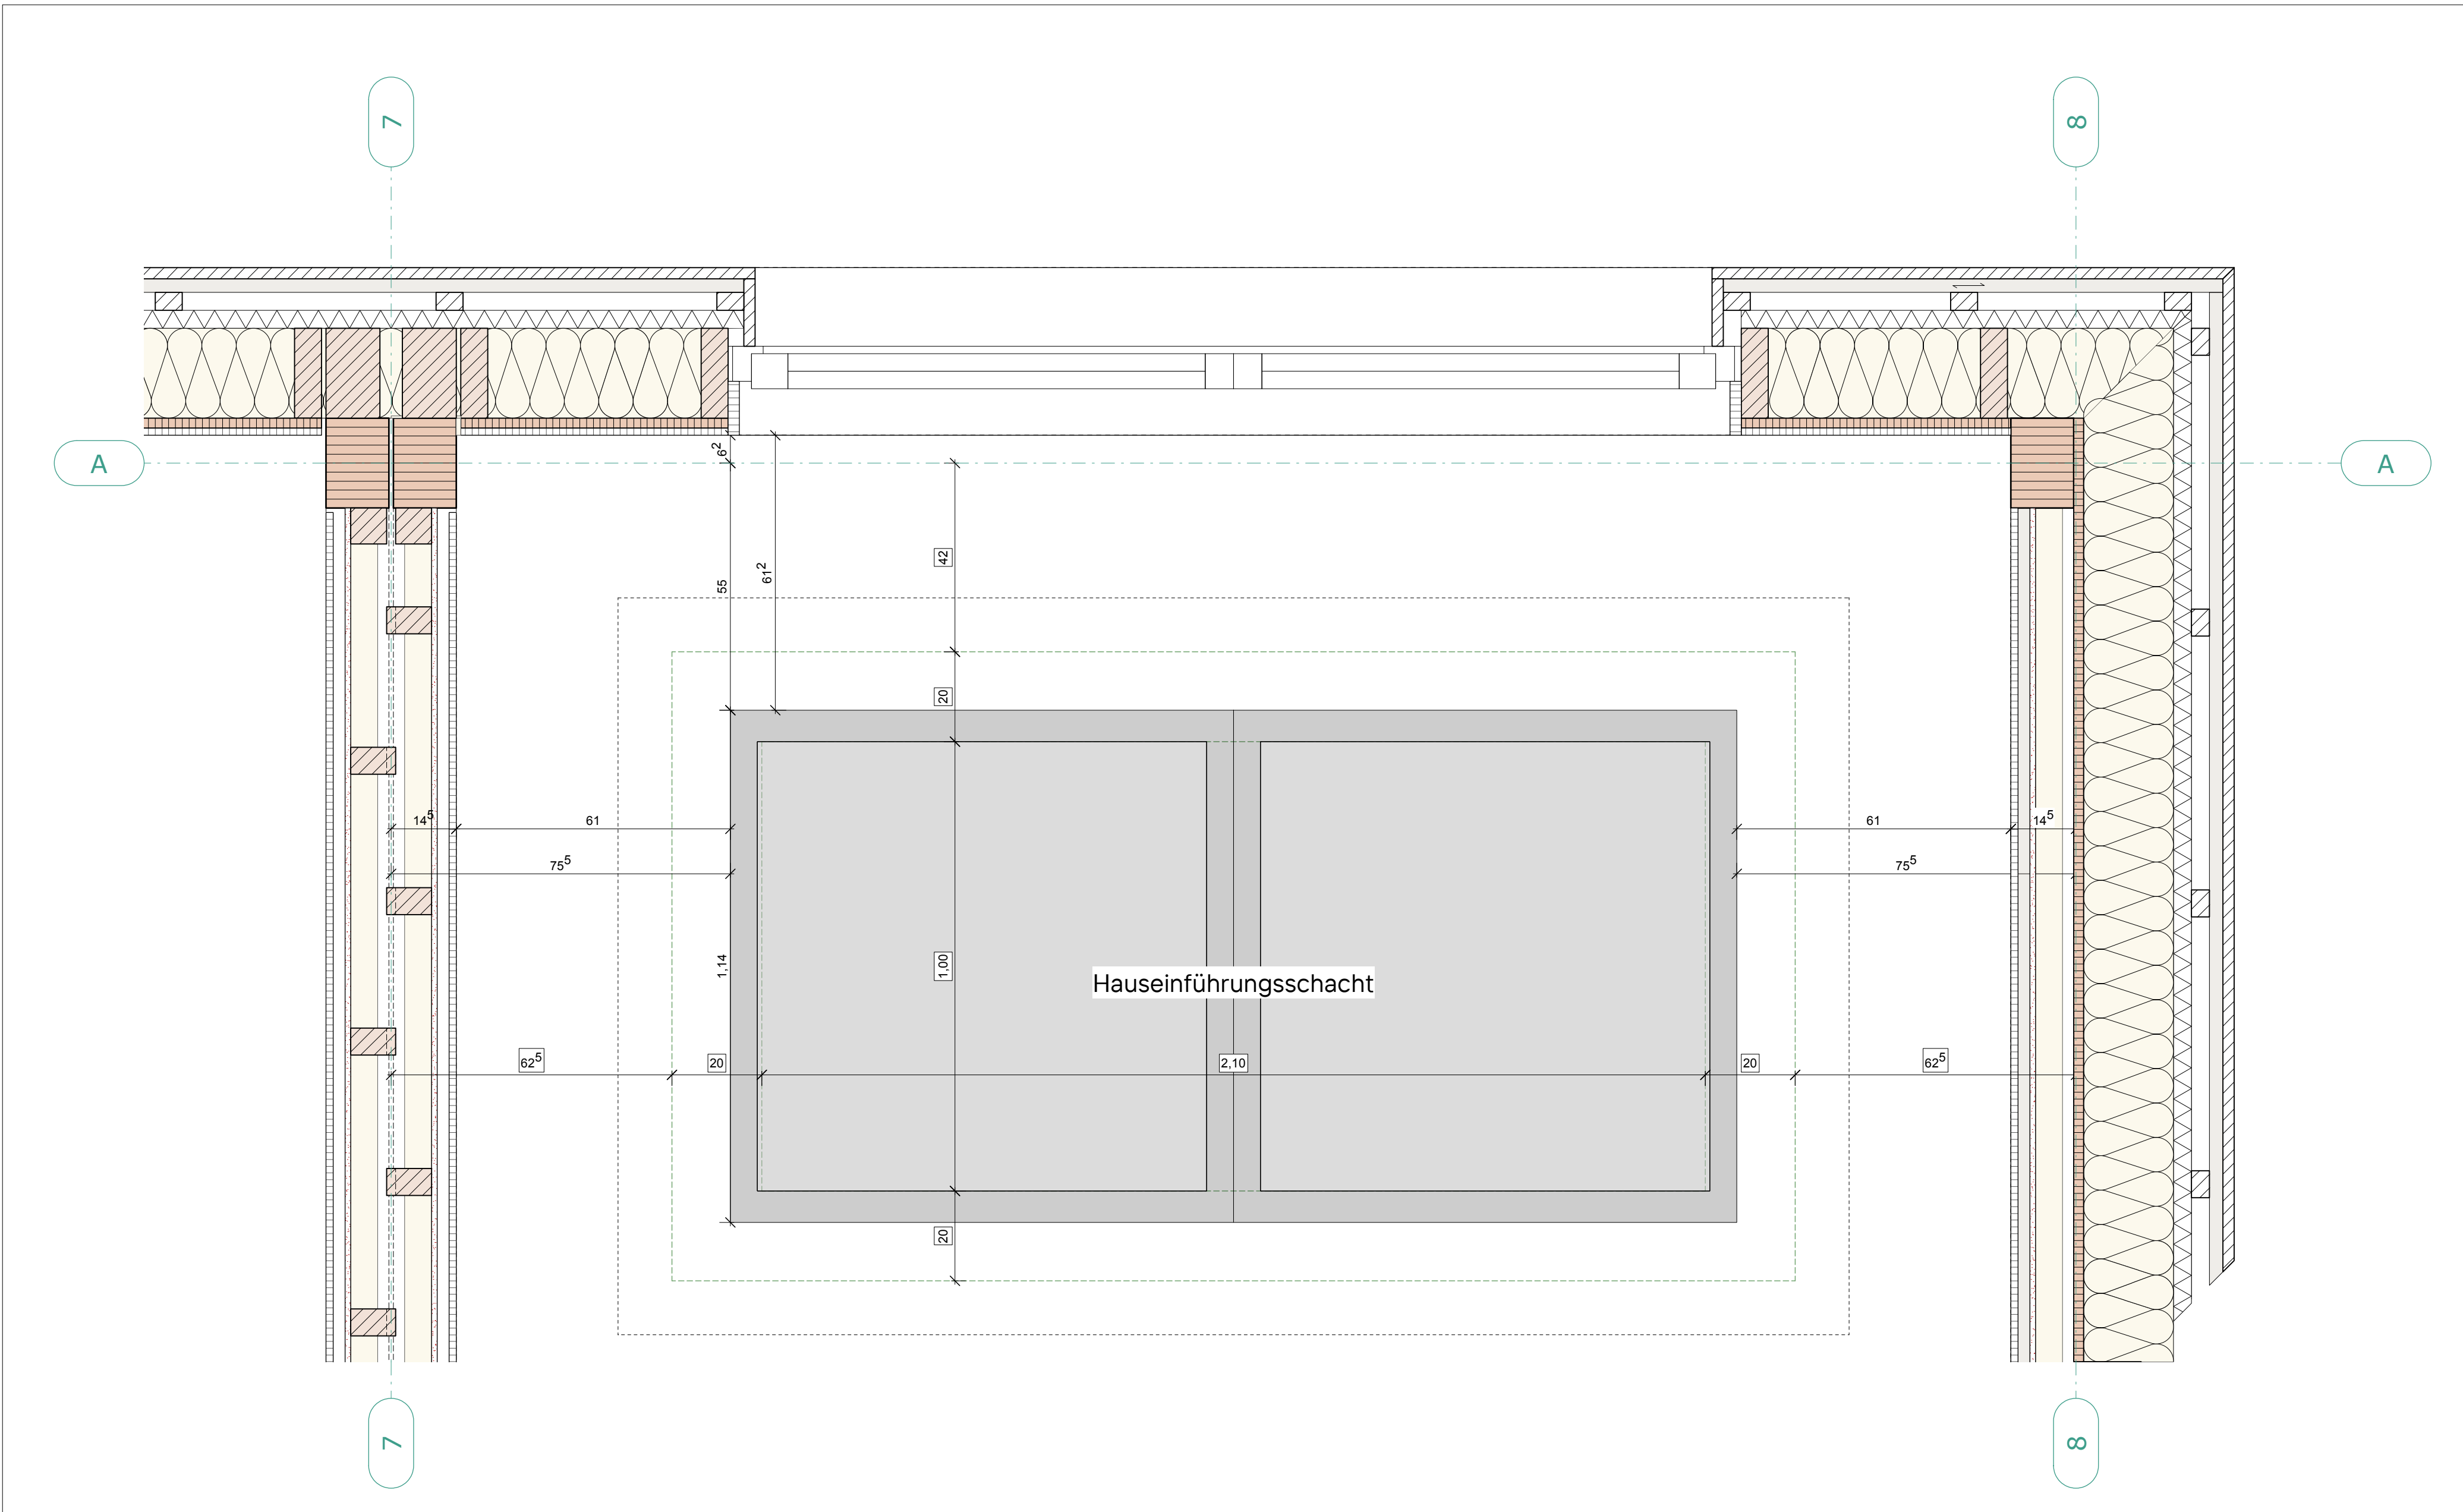

Ansicht Hauseneinführungsschacht

- Legende
- Abbruch
 - Bestand
 - Mauerwerk
 - Ortbeton bewehrt
 - Ortbeton unbewehrt
 - Betonfertigteil
 - Perimeterdämmung XPS
 - Perimeterdämmung
 - Schaumglaschotter
 - Brettsperre BSP
 - Brettschotter BSH
 - KVH
 - Massivholz quer
 - Massivholz längs
 - Stahlbau

036
Neubau Kita
St. Ambrosius
Hergensweiler

Adresse Projekt
Friedhofweg 4
88138 Hergensweiler
Baumherr
Gemeinde Hergensweiler
Bürgermeister
Wolfgang Strohmaier
Friedhofweg 7
88138 Hergensweiler

Planverfasser
Schneider+Hoffmann
Architekten partGmbH
Rappenhofstraße 3
76227 Karlsruhe
0721 - 467 11 360
mail@schneiderhoffmann.de
www.schneiderhoffmann.de

VORABZUG

Datum | Unterschrift | Bauherr

Datum | Unterschrift | Planverfasser

Alle Höhenangaben beziehen sich auf
OK FFB ± 0,00 = 528,90 m ü. NN

Der Entwurf ist geistiges Eigentum des
Planverfassers und urheberrechtlich geschützt.
Vervielfältigung und Weitergabe an Dritte
ohne schriftliche Genehmigung
des Planverfassers. Die Maßstäbe bleiben
bestehende Skizze vorbehalten.

Rechner: Planformat: Maßstab:
LH A0 1:10

Planname
Hauseneinführung

Änderungsdatum Datum
23.01.26

Plattentitel
HGW-TP3-ARC-
05-DE-BT-00-
1031-V00