



Bauentwurf M = 1 : 200

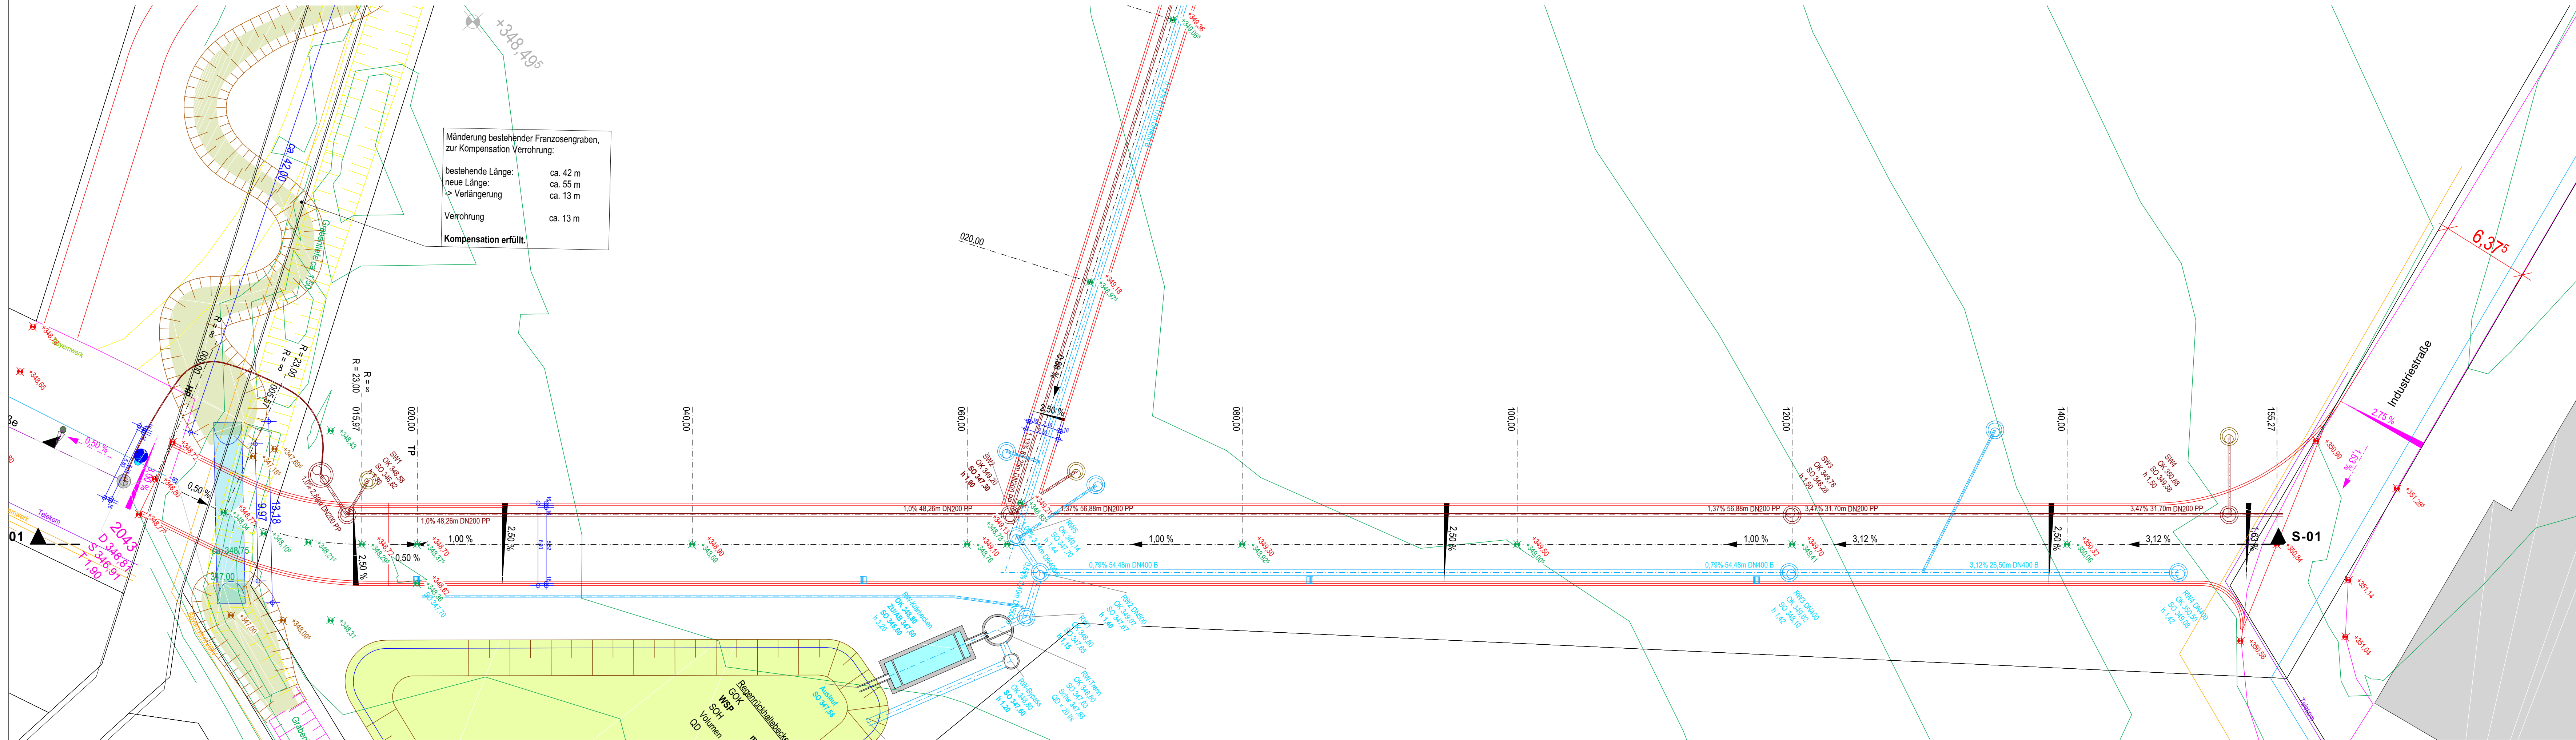


Übersicht M = 1 : 1.000

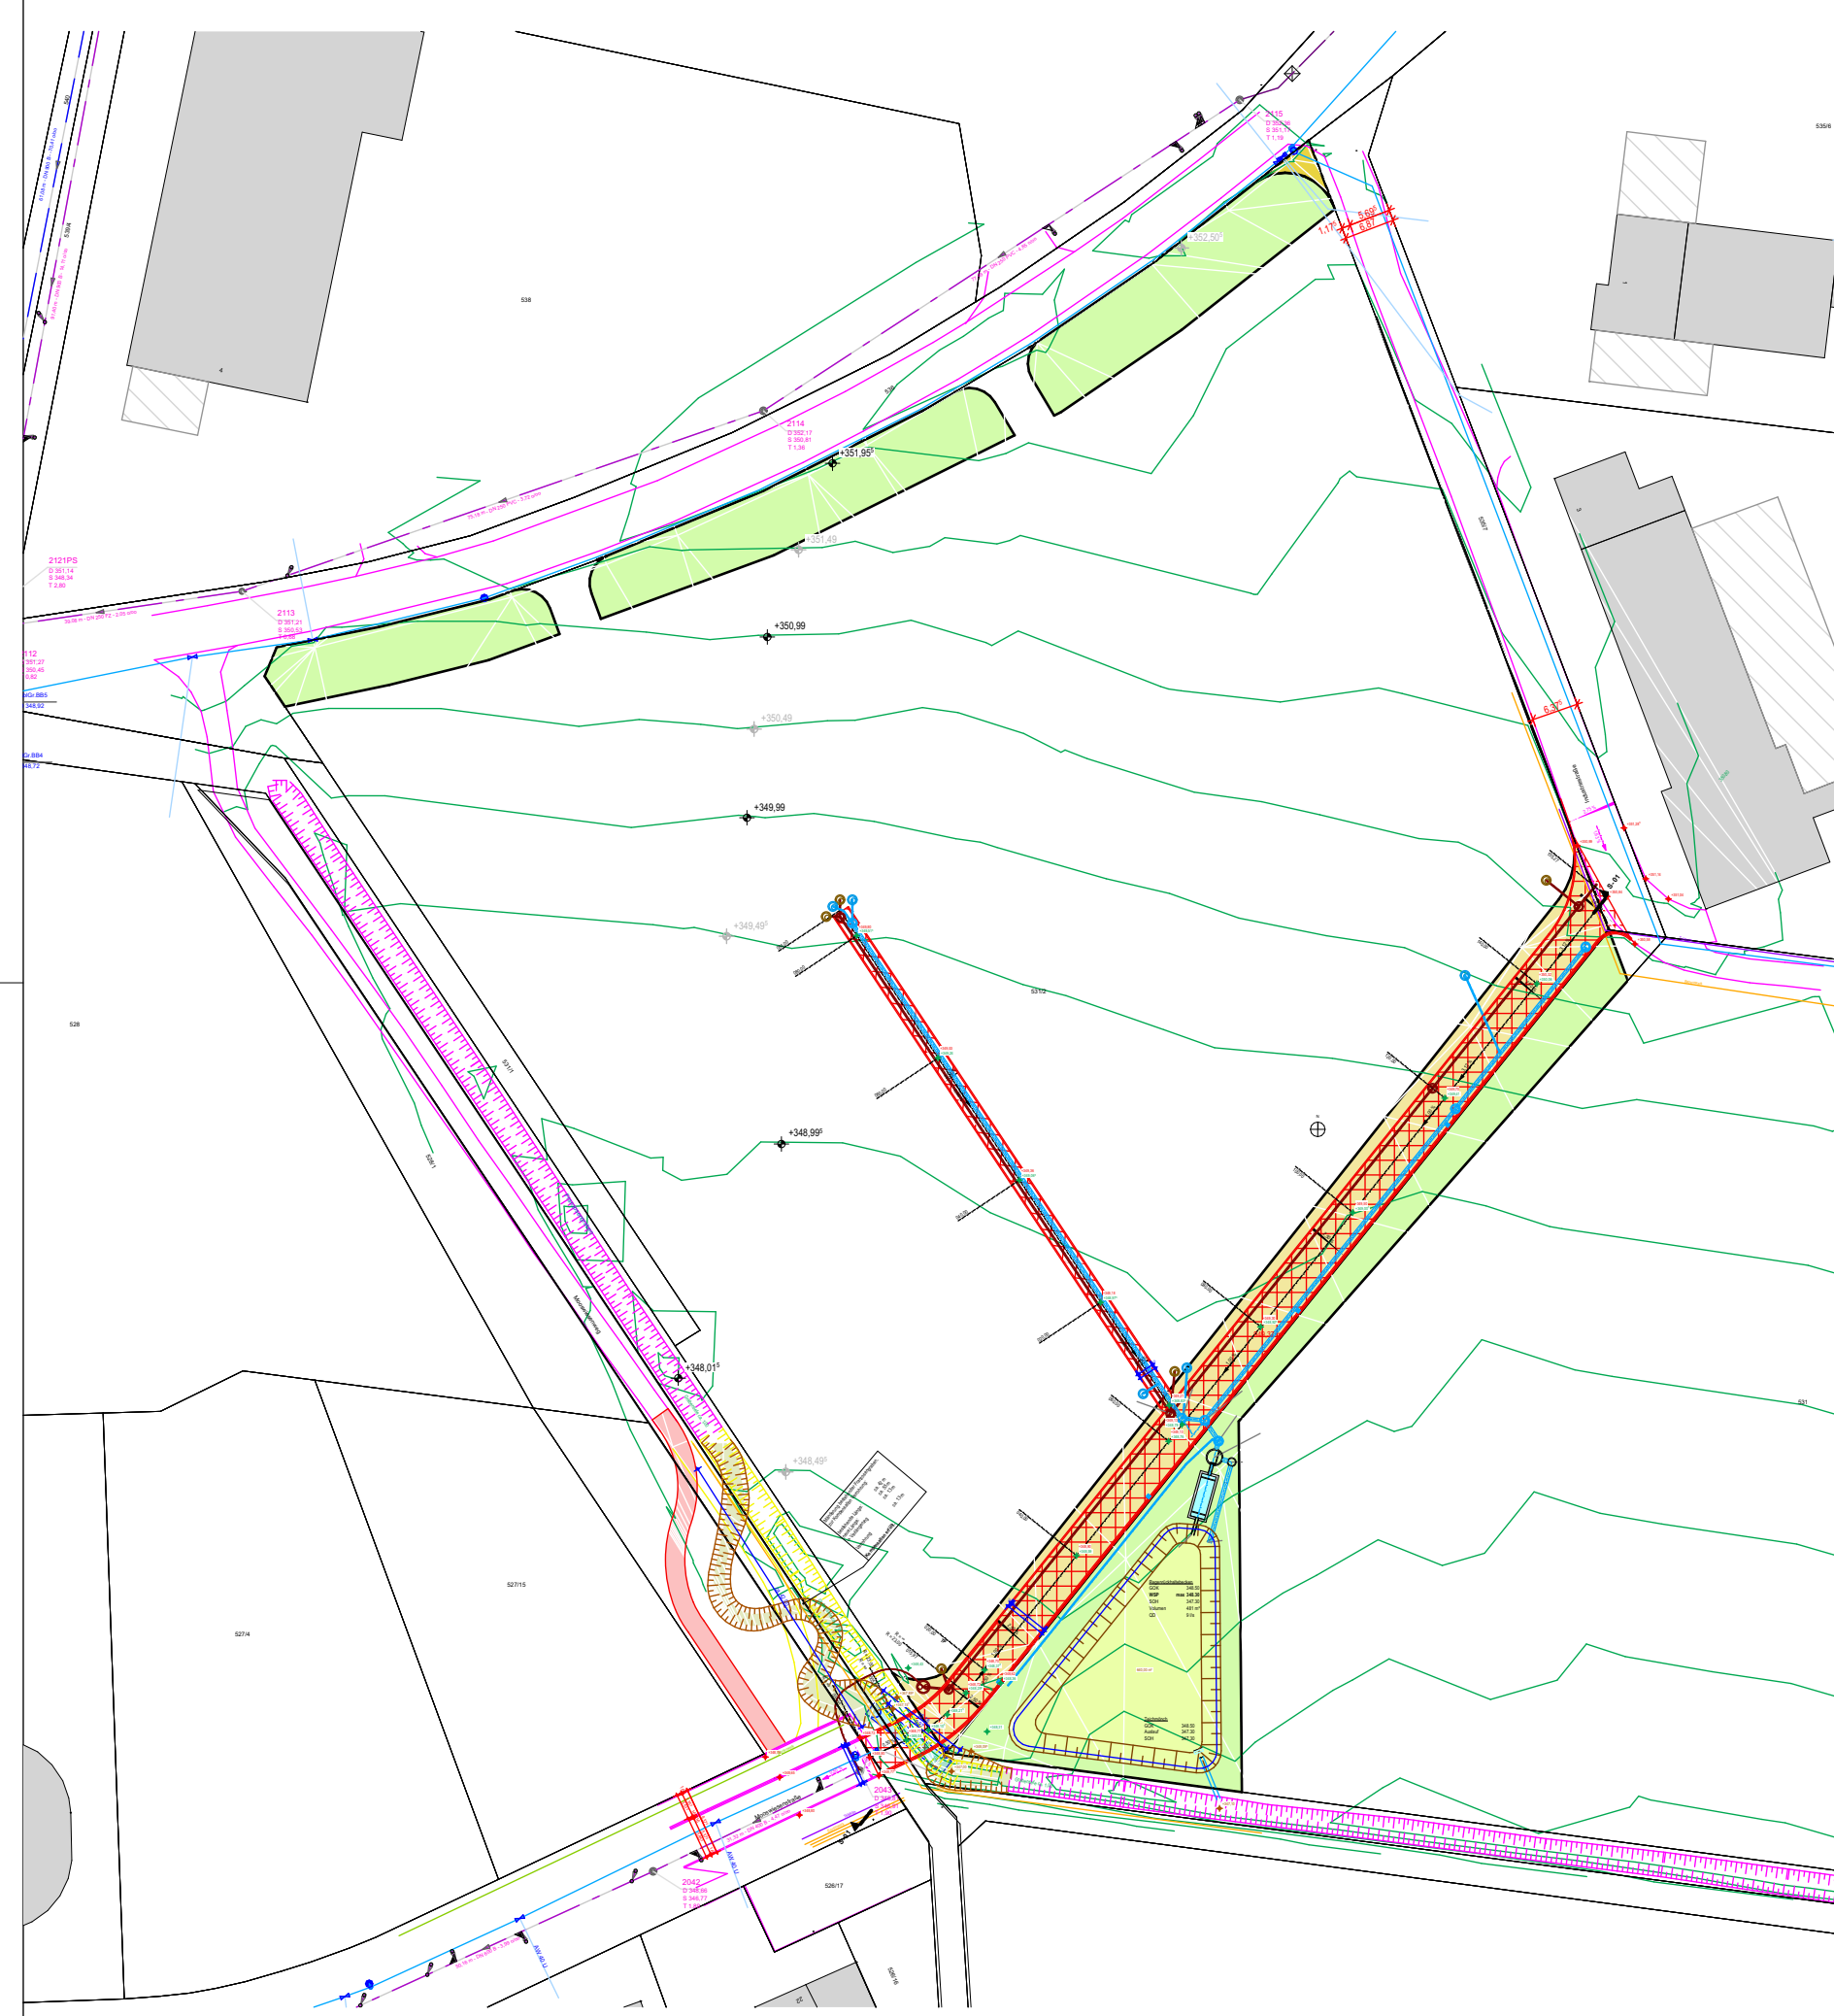


Dicke des feststehenden Oberbaus
gem. RBO 24
Bauartklasse
Festungsbauklasse F2
A: Frostentwurf Zone II
B: Normaler Frostentwurf
C: Wasseranlasser im Untergrund
D: Lage der Entwässerung
E: Entwässerung der Fußgänger
Gesamtdicke des feststehenden Oberbaus: 60 cm



Regelquerschnitt
Straße

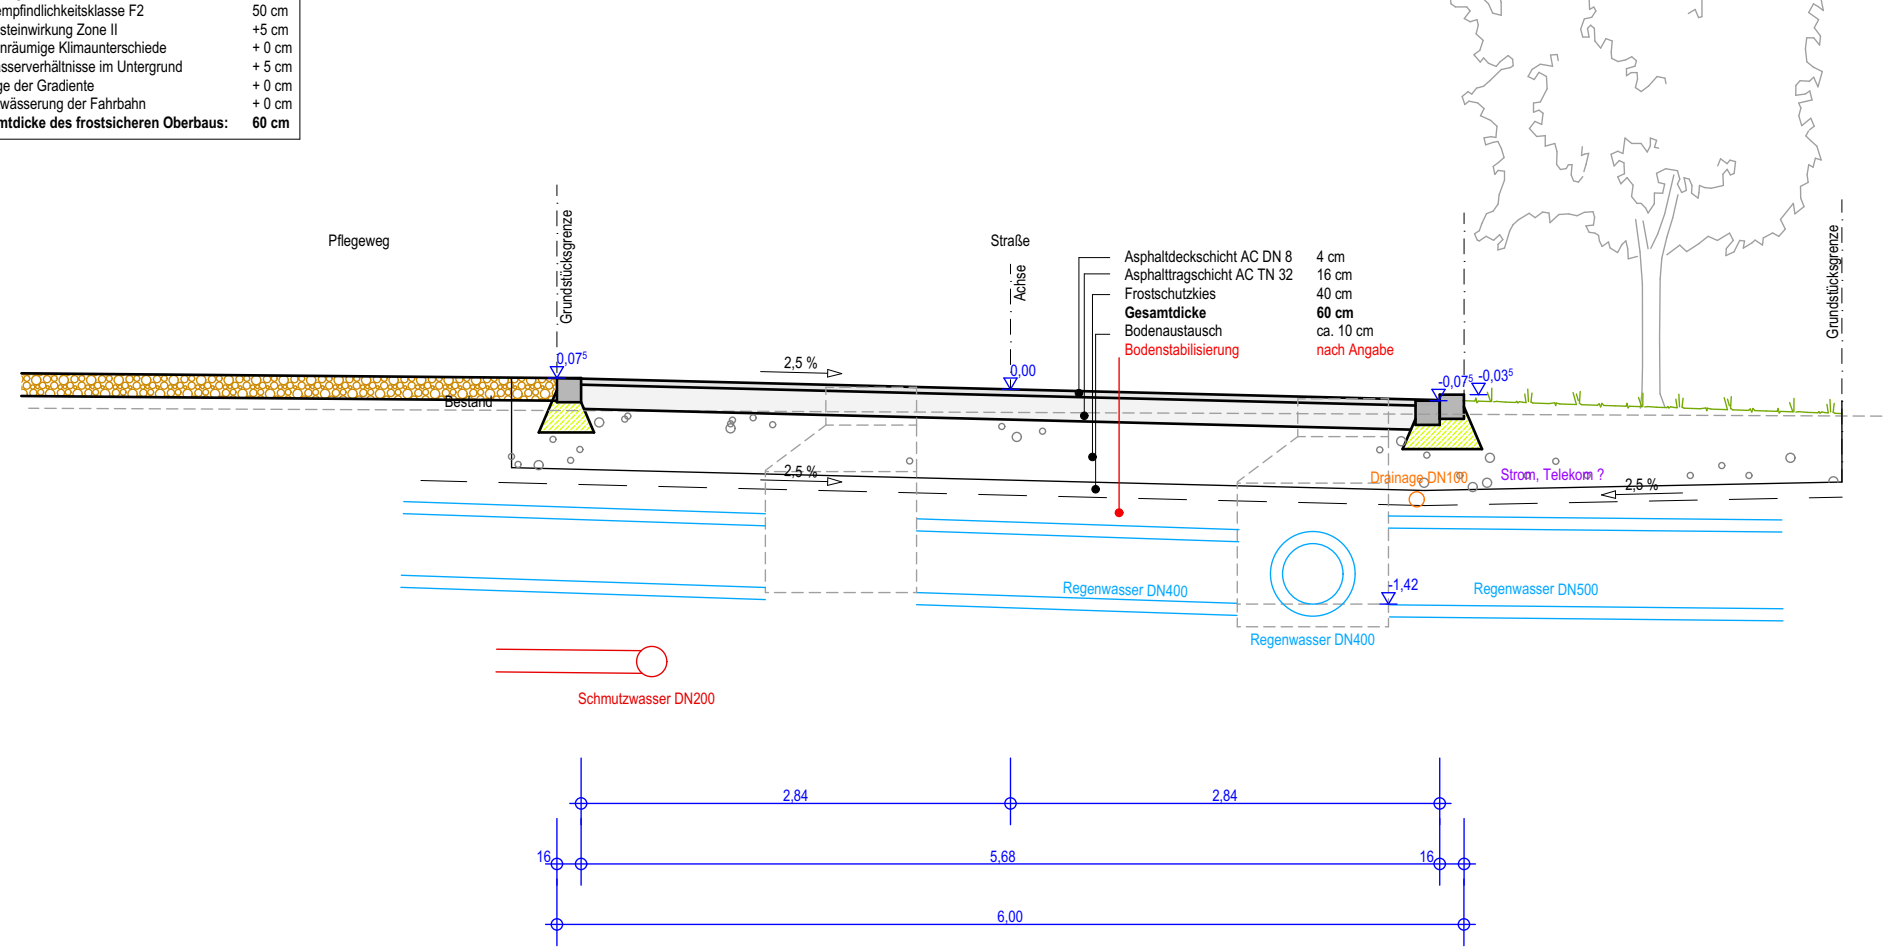

Systemschnitt Verrohrung

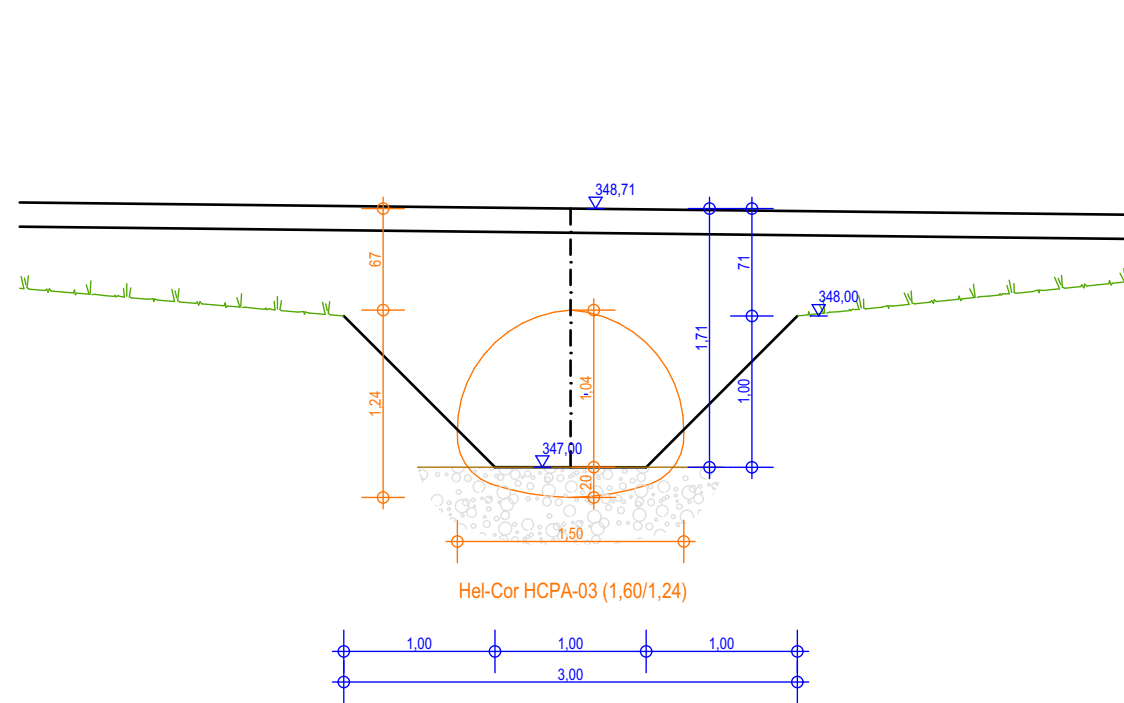

Regelquerschnitt
Pfliegeweg

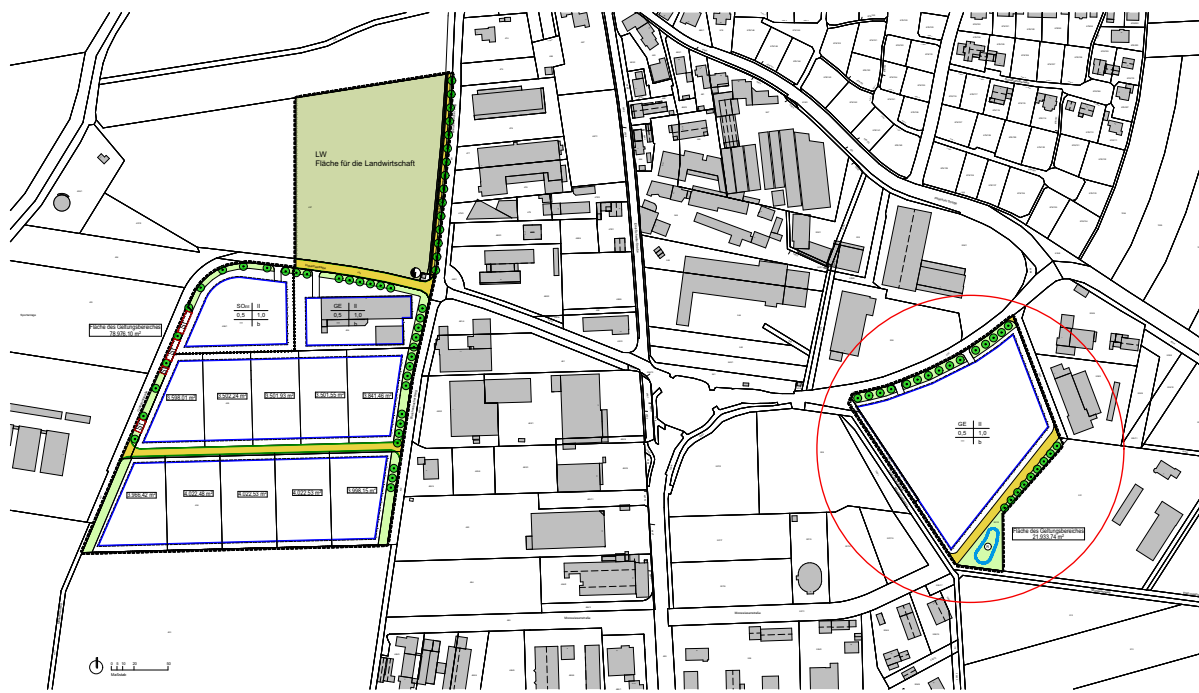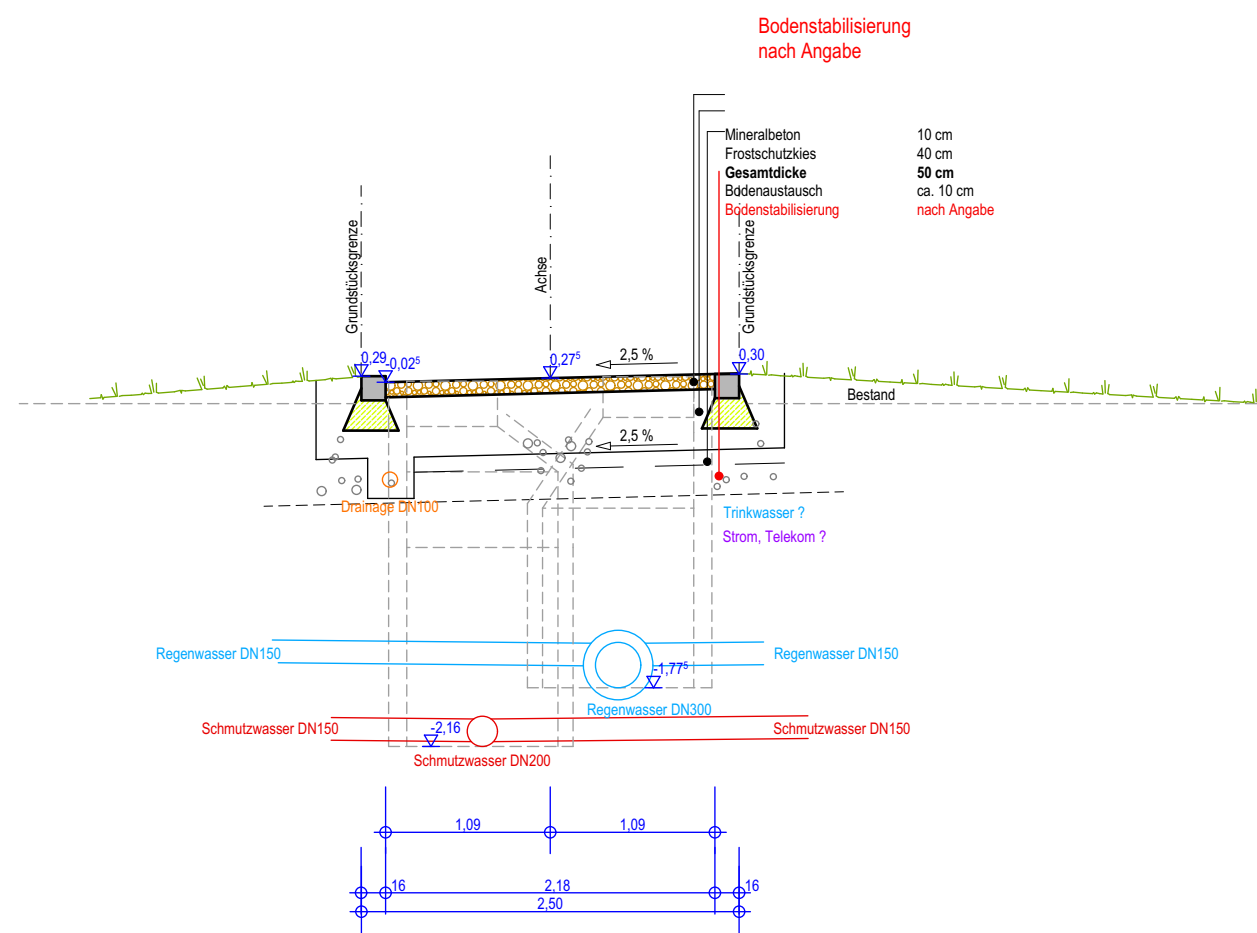

Bauherr
Markt Bad Birnbach
Neuer Marktplatz 1
84364 Bad Birnbach

Bauprojekt
Gewerbegebiet Bad Birnbach
Industriestraße
84364 Bad Birnbach

Baustell
Bauentwurf Ostspange

Datum	Bearbeitet	Änderung	Index
28.01.2025			



Maßstab
1:50,
1:6,67,
1:1000,
1:200


Plan-Nr.
WP.01

Bauentwurf M = 1 : 333


425


Dicke des frostfreien Oberbaus	
gem. RBD 24	8x 1,8
Stützungszone	30 cm
Frostfreiheitsklasse F2	45 cm
A: Frostfreiheitszone II	+ 5 cm
B: Mauerwerk-Konstruktion	+ 5 cm
C: Wasserentwurf im Untergrund	+ 5 cm
D: Lage der Gabeln	+ 5 cm
E: Entwässerung der Gabeln	+ 5 cm
Gesamtdicke des frostfreien Oberbaus:	80 cm

Regelquerschnitt
Gewerbegebiet

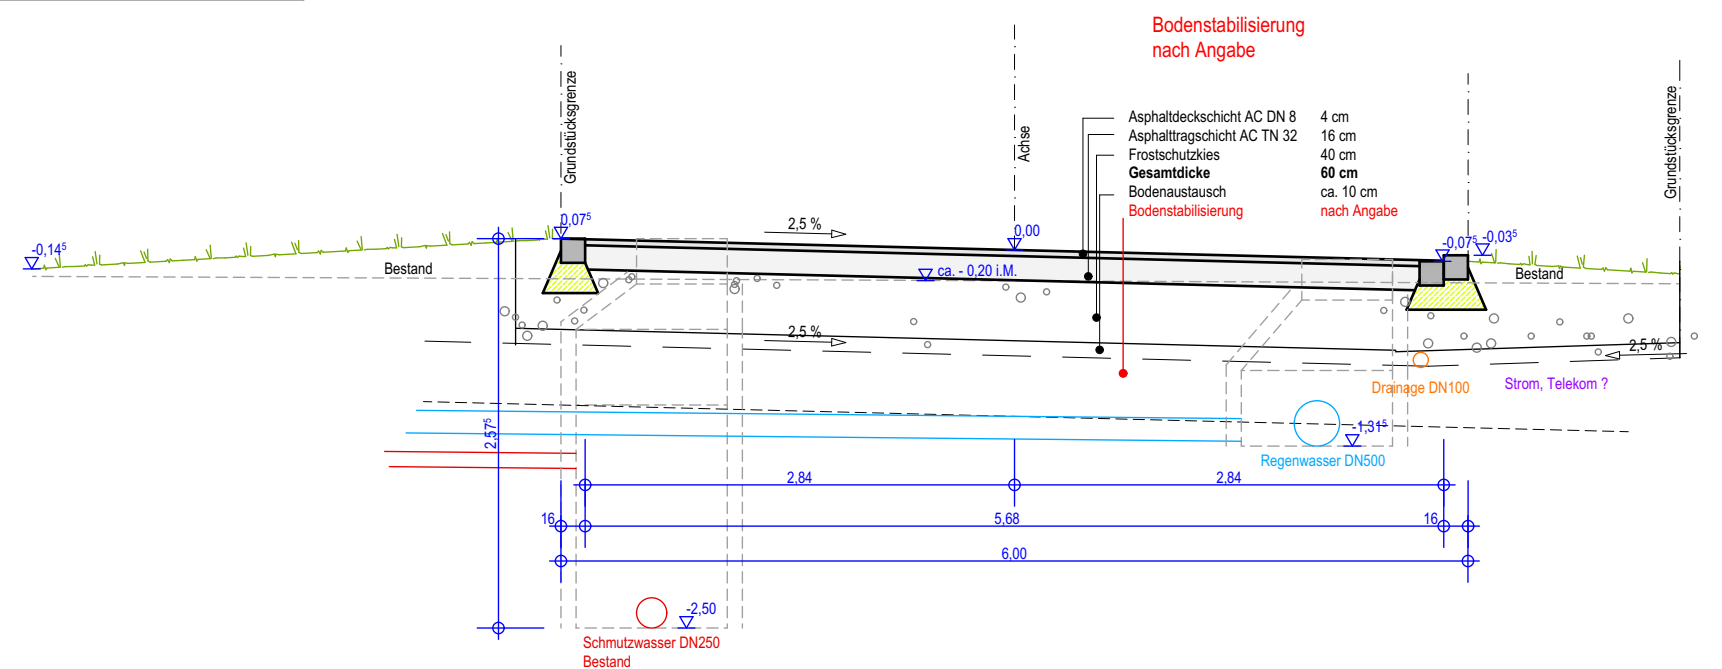

Übersicht M = 1 : 1.000

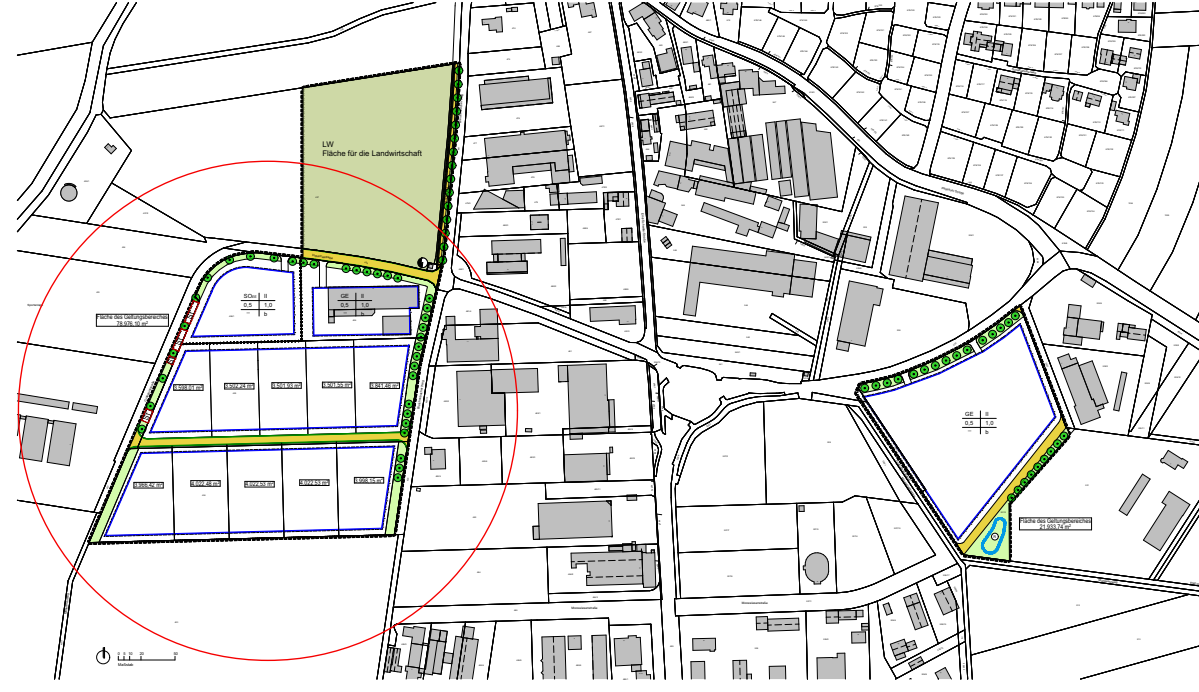

Bauplan			
Markt Bad Birnbach Neuer Marktplatz 1 84364 Bad Birnbach			
Bauplan		Messstab	
Gewerbegebiet Bad Birnbach		1:50,	
Industriestraße		1:333,	
84364 Bad Birnbach		1:1000,	
		1:6.67	
Bauteil		Plan-Nr.	
Bauentwurf Westspange		WP.W1	
Datum	Bearbeitet	Änderung	Index
28.01.2025			