

Übersicht Baugrube BA2



Phase 1 - Abbruch Bestand

AN Außenanlagen - Bäume und Sträucher auf dem Baufeld entfernen, Baumschutzmaßnahmen, Abtrag Oberboden

AN Baustelleneinrichtung - Herstellen Baustraße, Umstellen Bau-Container, BE Einrichtung

AN Vorabmaßnahmen - Umbau Dach Aula im Anschlussbereich an Bestand, Sicherungsmaßnahmen an verbleibender Wand BT5-Abbruch
Umbau der Dachentwässerung BT1/2
Rückbau WDVS/störender Bauteile an BT1/2

AN Abbruch - Rückbau Bestandsgebäude, Aushub so weit wie zum Abbruch notwendig
Aushub soweit wie für Bodenaustausch in später nicht unterkellerten Bereichen notwendig

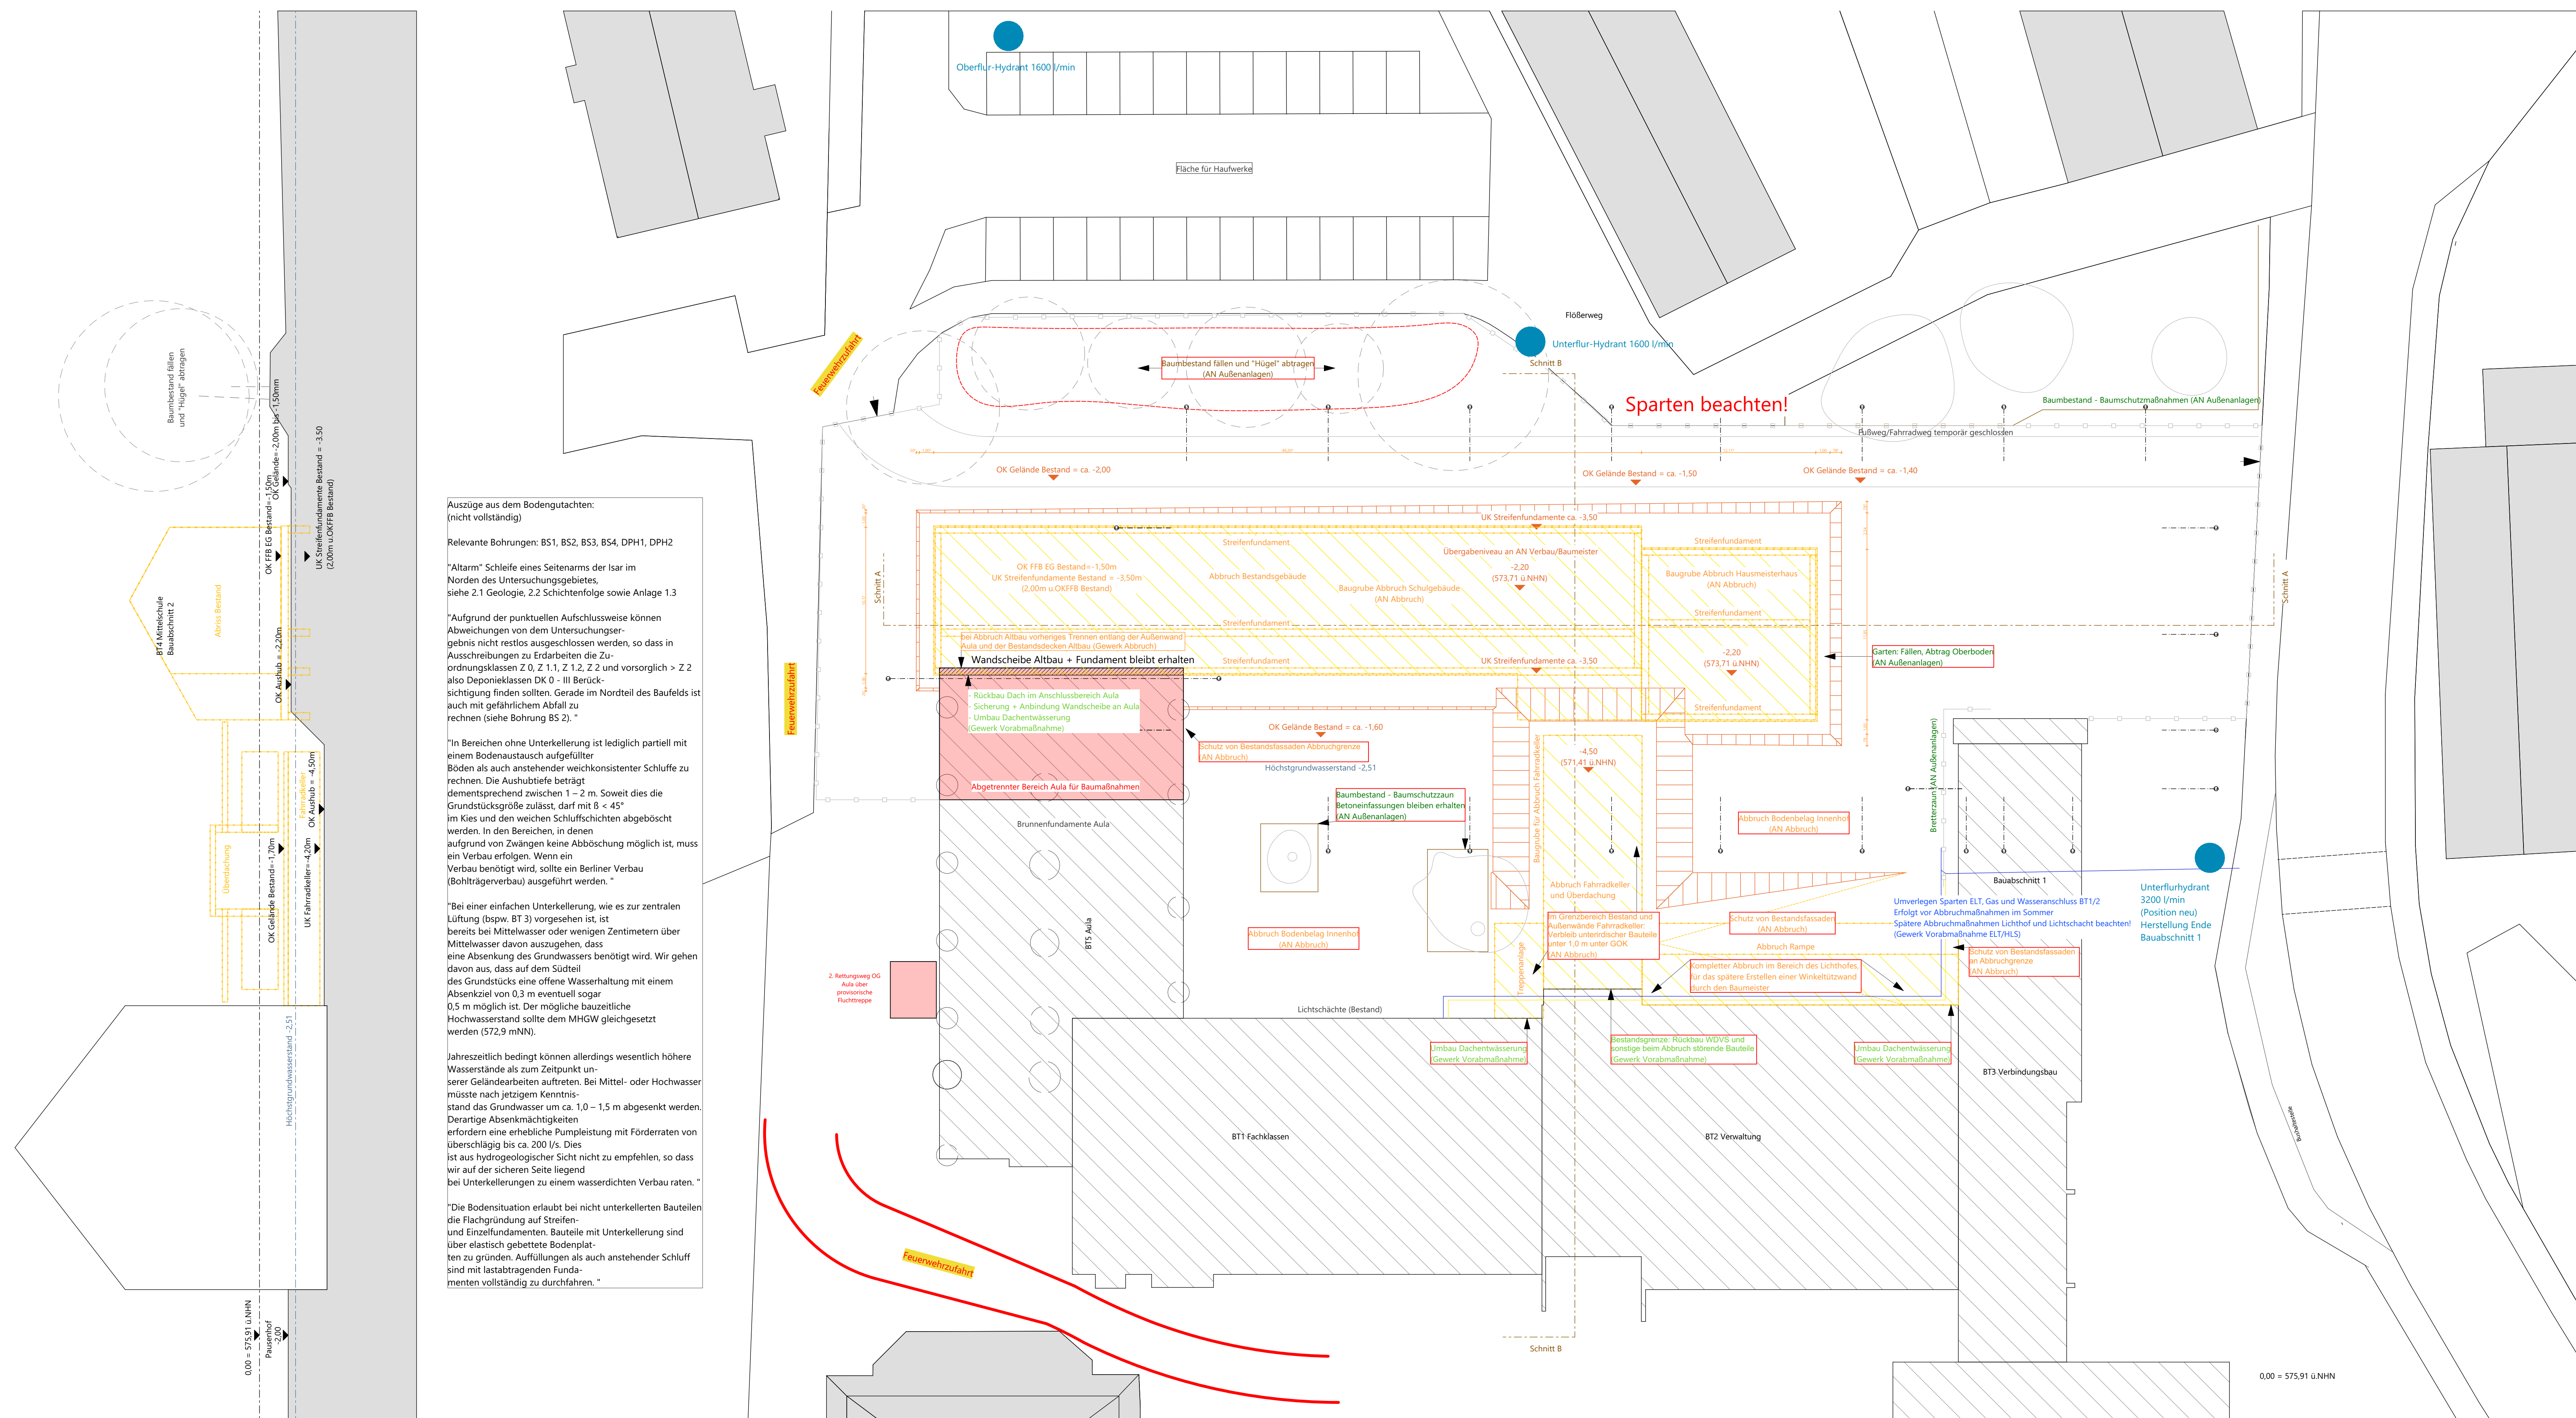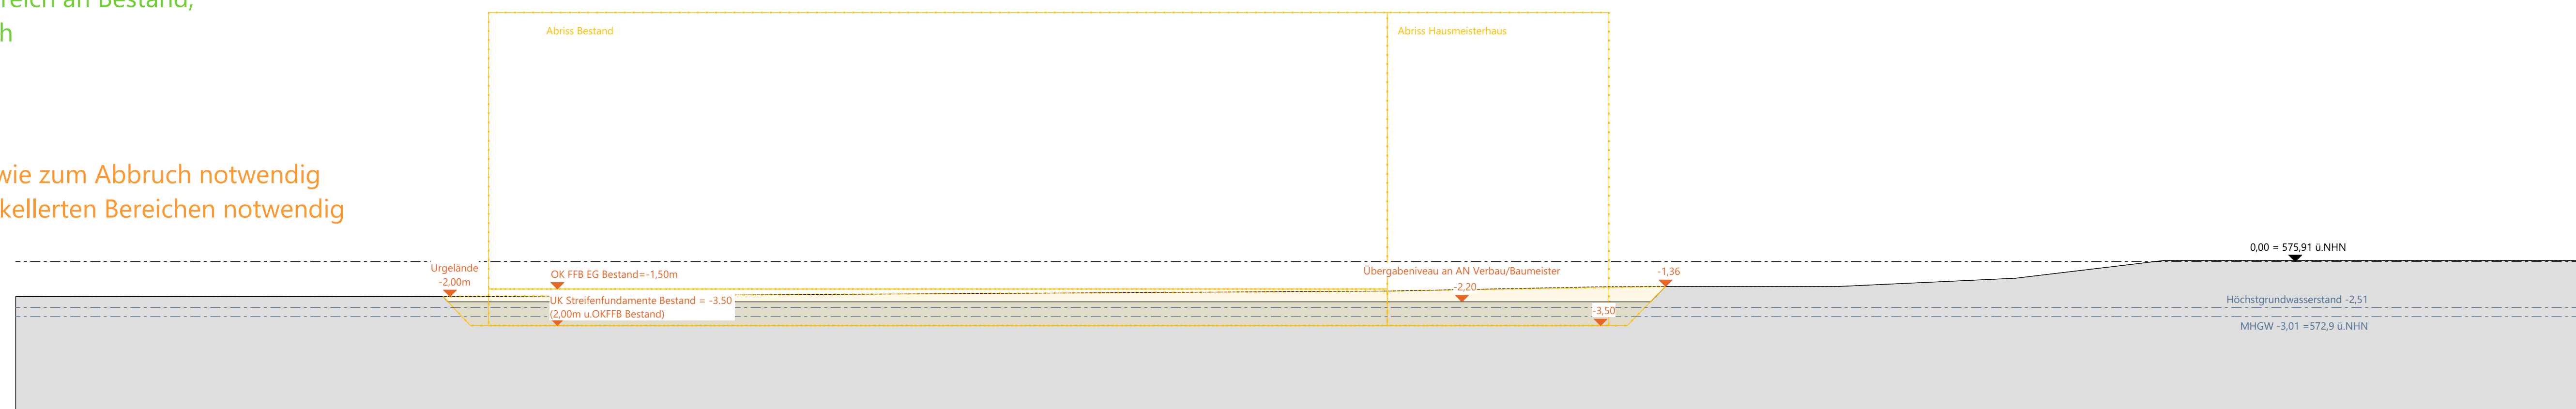

WICHTIGE ERLÄUTERUNGEN

DIESE ZEICHNUNG IST EIGENTUM DER ARCHITEKTEN UND DARF OHNE IHRE ZUSTIMMUNG WEDER GANZ NOCH TEILWEISE KOPIERT, VERFÄLSCHT, GEWERBLICH GENUTZT ODER DISTRIBUIERT WERDEN.

DIESE ZEICHNUNG GILT NUR IN VERBINDUNG MIT DEN STATISCHEN KONSTRUKTIONSPÄNEN, ALLES PLANEN DER ARCHITEKTUREN, DER FACHRICHTEN UND SÄMTLICHEN ZUGEHÖRIGEN PLÄNEN UND DETAILBÄTTERN DER ARCHITEKTEN.

IN DER VERBUNDENEN ZEICHNUNG SIND DIE FIRMEN-/PLANDETAILS HINZU NUR MIT DEM GENEHMIGUNGSVERMERK DES ARCHITEKTEN. ANDERE INHALTSINFORMATIONEN SIND NUR FÜR AUSFÜHRUNG UNVERZÜGLICH MIT DEN ARCHITEKTEN UND DER BAULEITUNG ABZUGLEICHEN. ALLE ANGEZEICHNETE MASSE SIND, WENN NICHT ANDERS ANGEZEICHNET, ROHBAUMMASSE UND SIND VOLLSTÄNDIG NICHT VERZÜGLICH MIT DEN ARCHITEKTEN UND DER BAULEITUNG ABZUGLEICHEN. UNSTÄNDIGKEITEN UNVERZÜGLICH DER BAULEITUNG UND DEN ARCHITEKTEN MITZUTEILEN.

BETON- UND MAUERWERKGÜTEN SIND DEN PLÄNEN DES STATIKERS ZU ENTHNEHMEN.


ALLE ARCHITEKTURKONTAKTE SIND VOLLSTÄNDIG NICHT VERZÜGLICH MIT DEN ARCHITEKTEN UND DER BAULEITUNG ABZUGLEICHEN. WENN NICHT ANDERS ANGEZEICHNET, FÜR DIE VORDERKANTE DER BESTEHENDEN FERTIGEN OBERFLÄCHE BEZOGEN.

TÜR- UND ANDERE ÖFFNUNGSMASSEN IN MAUERWERK- UND BETONWÄNDEN SIND ROHBAUMMASSE UND SIND VOLLSTÄNDIG NICHT VERZÜGLICH MIT DEN ARCHITEKTEN UND DER BAULEITUNG ABZUGLEICHEN. ANGEBOGENE TÜR- ODER BRÜSTUNGSHÖHEN UND LICHT-RAUMHÖHEN BEZIEHEN SICH, SOWEIT NICHT ANDERS ANGEZEICHNET, AUF DIE ÖBERKANTE FERTIGER BÜSEN ODER KÜRSTHÖHEN. BEI TÜREN MIT ANSCHLAG WIRD DIE HÖHE IMMER VOM KOB FB DES TÜRER LEGENDEN RAUMES ANGEZEICHNET.


ALLE TÜR- UND ANDERE ÖFFNUNGSMASSEN SIND VOLLSTÄNDIG NICHT VERZÜGLICH MIT DEN ARCHITEKTEN UND DER BAULEITUNG ABZUGLEICHEN.

ALLE ANGEgebenEN HöHEN BEZIEHEN SICH AUf:
±0.00 = OK FFB EG = +575,911 NHN

Legende Baugrube

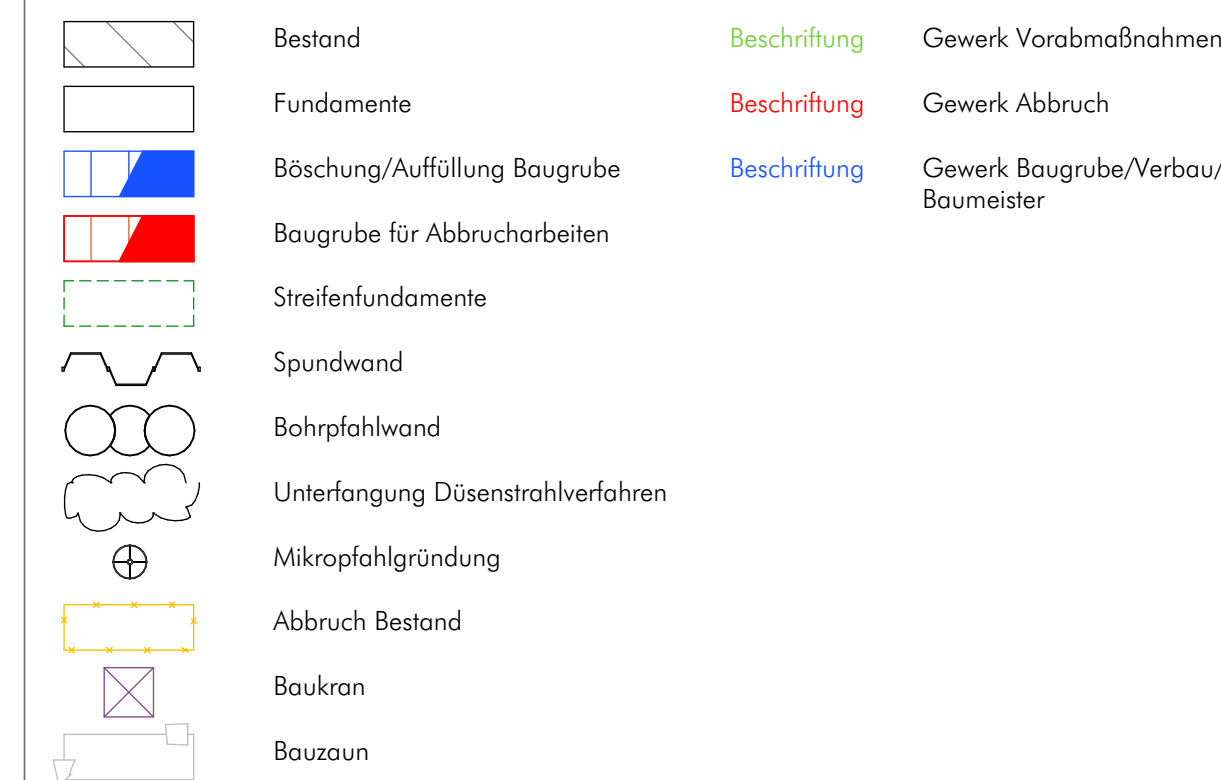

Zu den Auffüllungen Baumeister

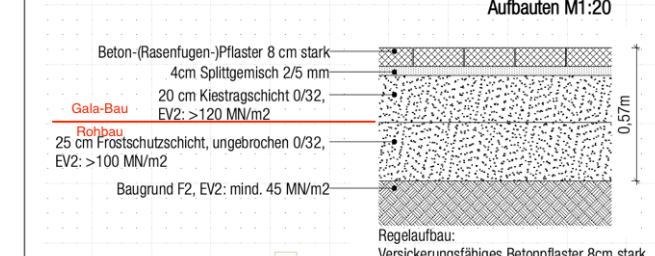

Frostschutzkies mit einem Verdichtungsmodul $E_{v2} > 10 \text{ MN/m}^2$ auf einem Planum nach ZTV E (Verdichtungsmodul $E_{v2} > 45 \text{ MN/m}^2$) eingebaut werden.

[illegible]

Übersicht BA2 - Baugrube Phase 1

406/
PLANNR/INDEX

Stadt Wolfratshausen
Marienplatz 1, 82515 Wolfratshausen

Sanierung und Erweiterung
Grund- u. Mittelschule Wolfratshausen
Hammerschmiedweg 8, 82515 Wolfratshausen


FLURSTÜCK

Übersicht BA2
Baugrube Phase 1

M 1:200

MASSN.-NR	KAP./TITEL	GEZ.VON	GEZ. AM	STAND	PLDTATUM	Blattformat
WOR	0000/00000		01.08.22	05.02.2026	05.02.2026	1,189 / 0,841

LAGERPLAN / GEBÄUDEÜBERSICHT

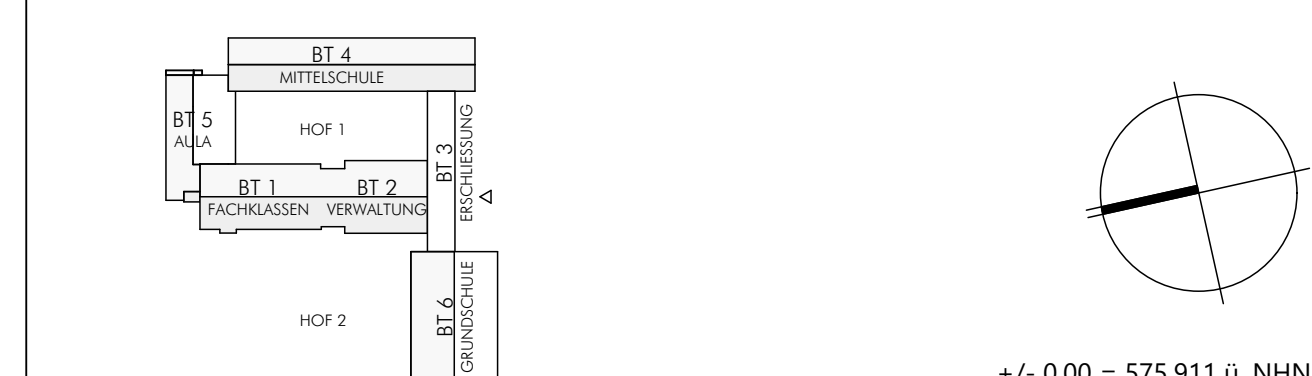

ARCHITEKT

FREIGABE ARCHITEKT

EVT. ANMERKUNGEN BAUAM

DATE: _____
WOR_5_KUP_XX_UE_XXX_BGR_406

PLANNR/INDEX

QR Code