
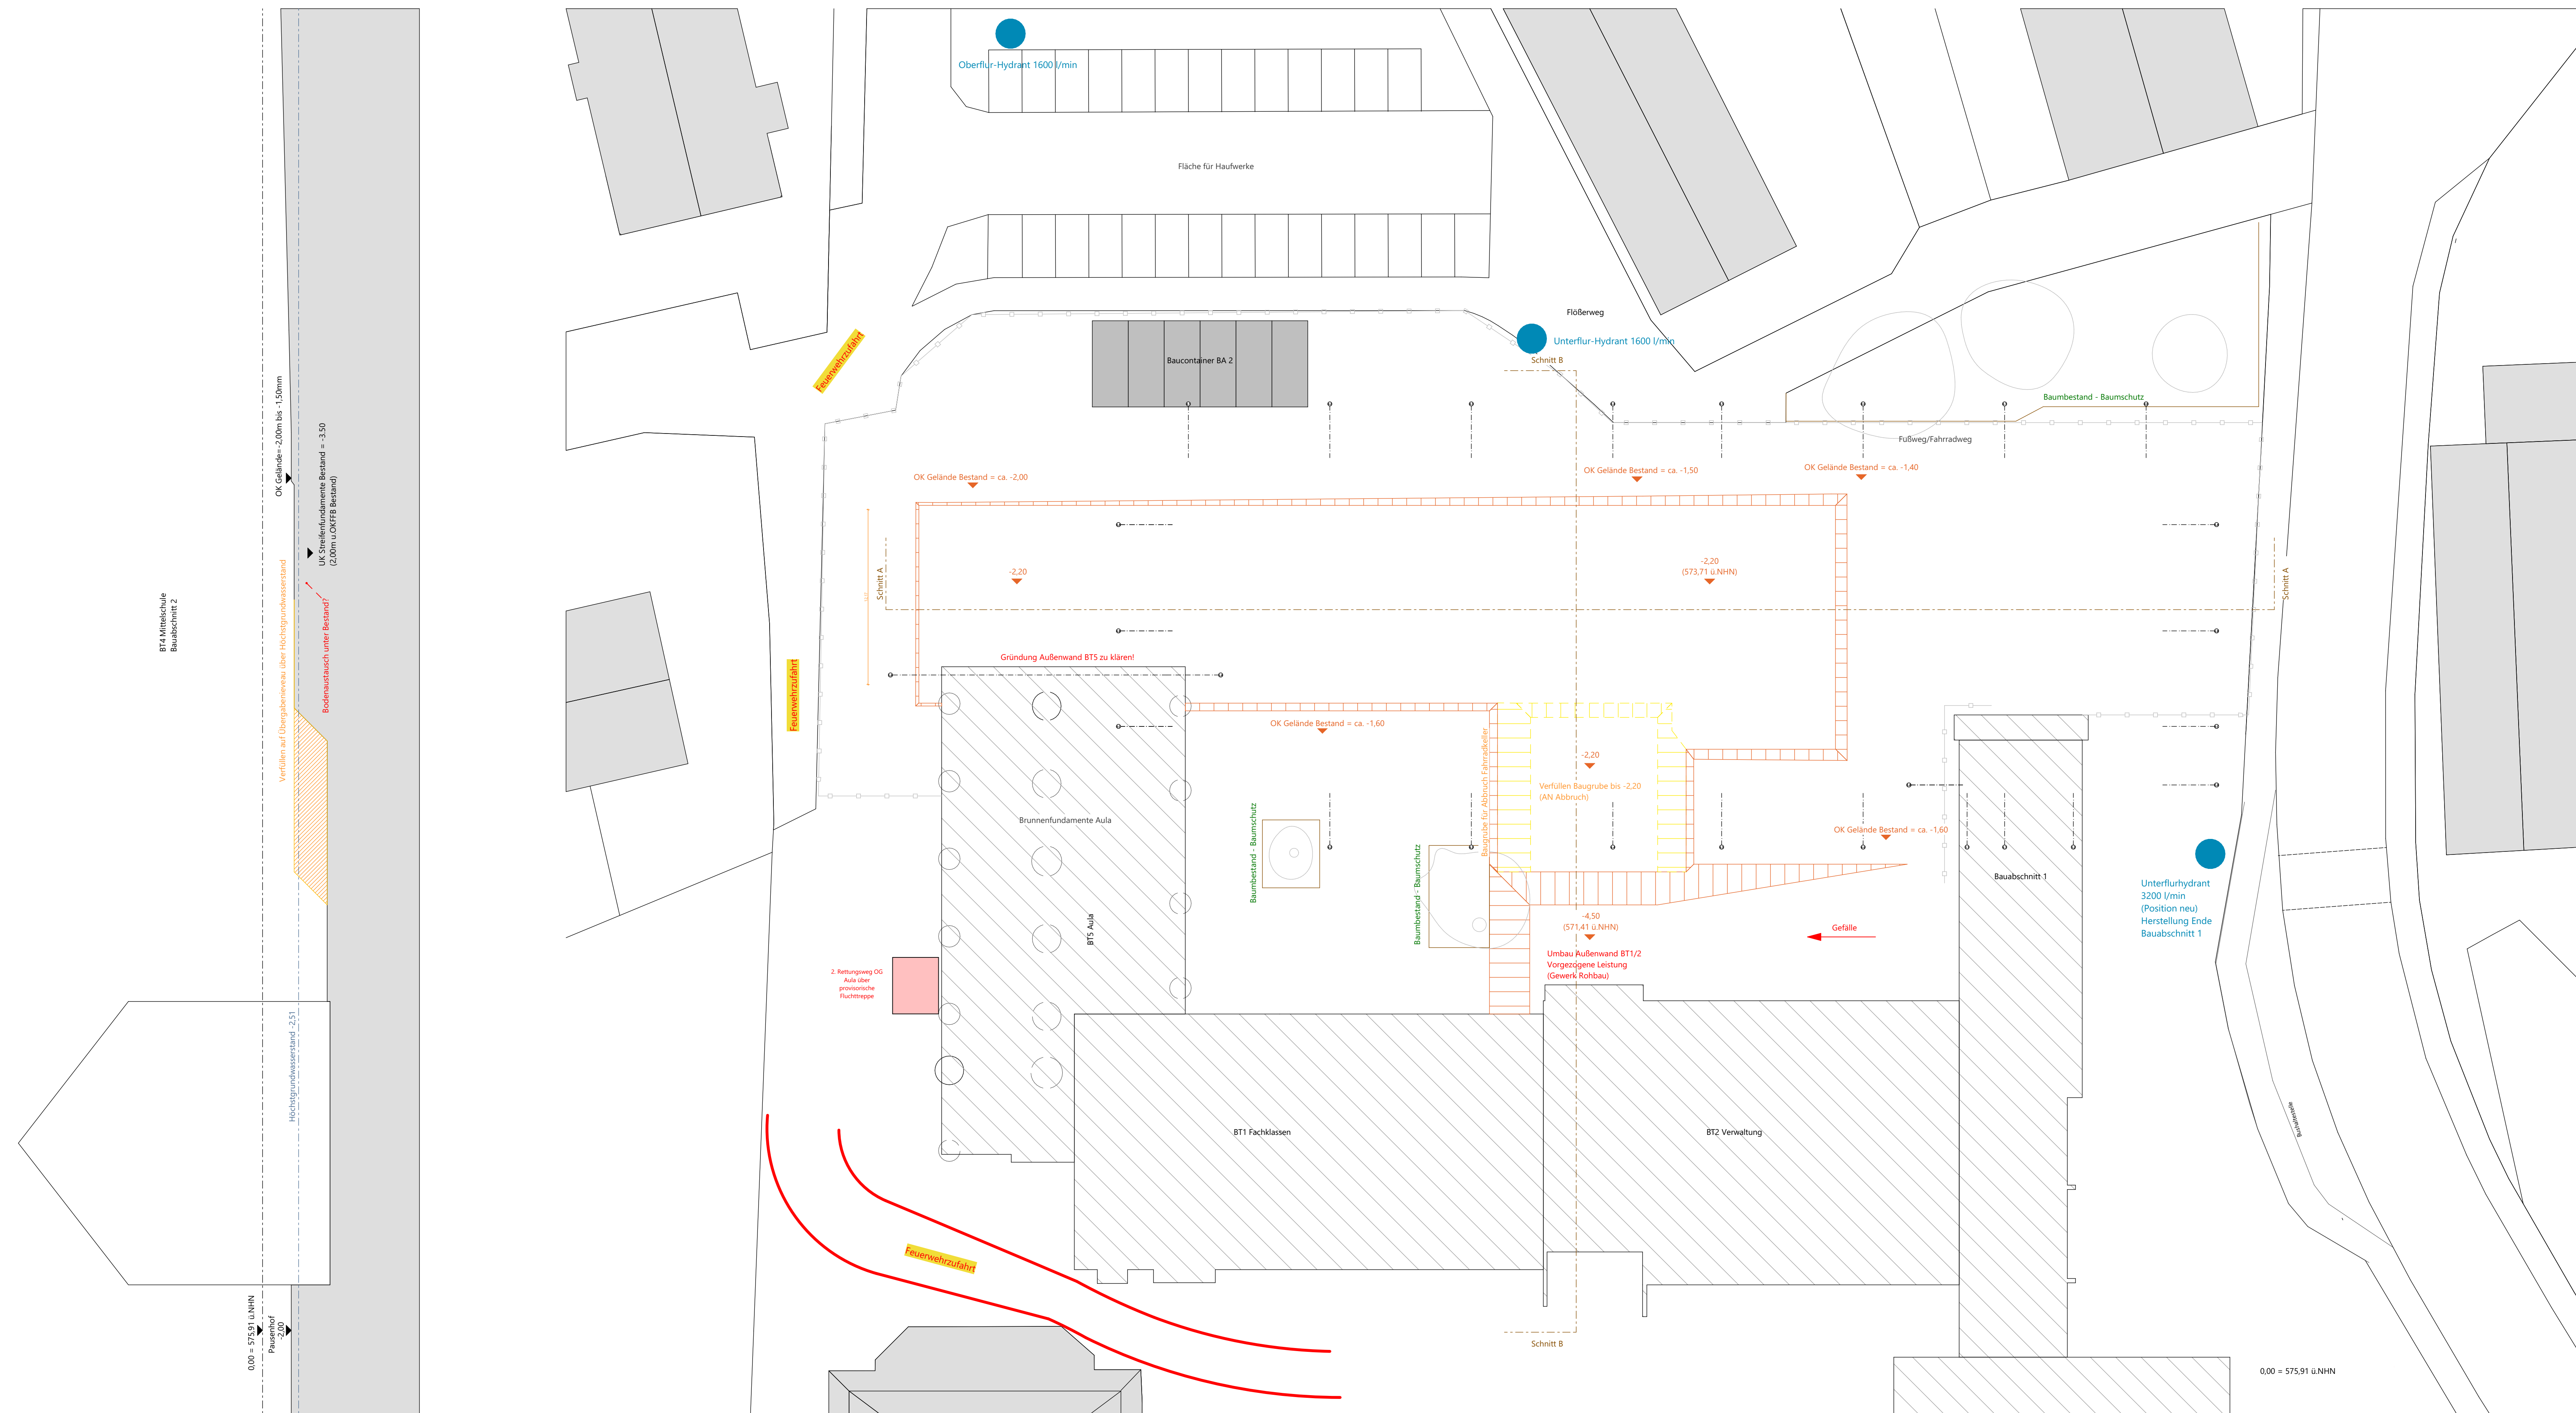


Übersicht Baugrube BA2

Phase 2 - Übergabeniveau AN Schadstoffsanierung/Abbruch - AN Verbau/Baumeister

AN Abbruch - Verfüllen der Baugrube bis über den Höchstgrundwasserstand (-2,51)

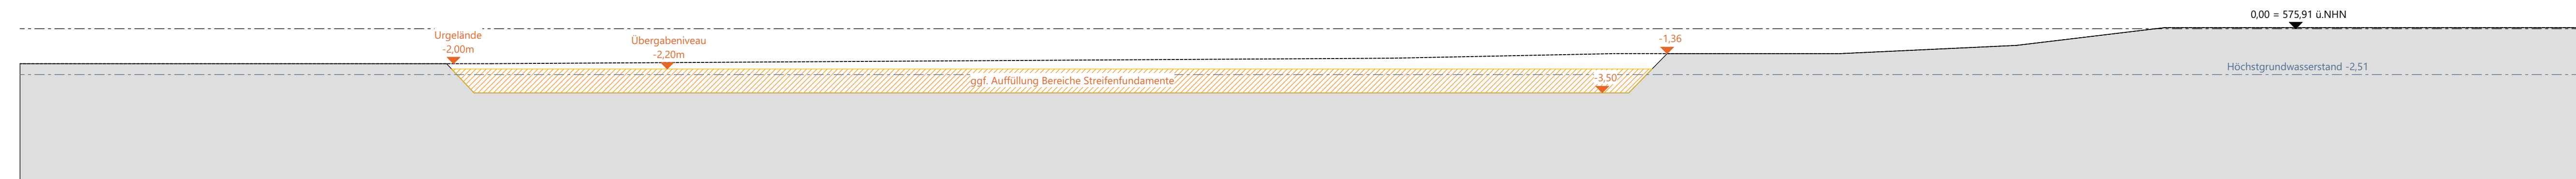

WICHTIGE ERLÄUTERUNGEN

DIESE ZEICHNUNG IST EIGENTUM DER ARCHITECTEN UND DARF OHNE DAREN ZUSTIMMUNG WEDER GANZ NOCH TEILWEISE KOPIERT, VERFÄLTFALT, GEWERBLICH GENUTZT ODER DRITTEN ÜBERLASSEN WERDEN.

DIESER PLAN GILT NUR IN VERBINDUNG MIT DEN STATISCHEN KONSTRUKTIONSPÄNEN, ALLEN PLANEN DER FACHINGENIEURE, DER FACHFIRMEN UND SÄMTLICHEN DAZUGEHÖRENDE PLANEN UND DETAILBLÄTTERN DER ARCHITEKTEN.

AUßER DEN VERBUNDENEN PLANEN/PLANDETAJLS GELTEN NUR MIT DEM GENEHMIGUNGSVERMERK DER ARCHITEKTEN, MASS- ODER INHALTSDIFFERENZEN IN DIESEN PLÄNEN SIND VOR AUSFÜHRUNG UNVERZÜGLICH MIT DEM ARCHITECTEN UND DER BAULEITUNG ABZUKLÄREN.

BEI VERÄNDERUNGEN MASS SICH DER ARCHITECT NUR AN DER VERÄNDERUNG DER VERBUNDENEN EIGENVERANTWORTLICH VOM AUFTRAGNEHMER VOR ORT ZU PRÜFEN UND UNSTIMMIGKEITEN UNVERZÜGLICH DER BAULEITUNG UND DEM ARCHITECTEN MITZUTEJLEN.

BETON- UND MAUERWERKSTÄNDE SIND DEN PLANEN DES STATIKERS ZU ENTNEHMEN.


ARCHITECTURKONTAKTE SIND AN DER GEHÄT MASS ZU BESTANDANDS SIND, WENN NICHT ANDERES ANGEGEBEN, AUF DIE VORDERKANTE DER BESTEHENDEN FERTIGEN OBERFLÄCHE BEZUGEN.

BEI DER OFFENEN OBERFLÄCHE SIND DIE VERBUNDENEN UND BETONWÄNDEN SIND ROHBAUMMASS, GIPSKARTENWÄNDEN SIND TÜRFÜHRUNGEN ALS LICHTTE FERTIGMASS (ZARGENLICHTMASS) ANZUGEBEN. ANGEBORENE TÜRE- ODER BRÜSTUNGSHÖHEN UND LICHT- RAUMHÖHEN BEZIEHEN SICH, SOWEIT NICHT ANDERES ANGEGEBEN, AUF DIE OBERKANTE FERTIGSTÜBENBODEN BIS ZU KURHÖHTE. BEI TÜREN MUSS DIE TÜRSTREIFENHÖHE NICHT INBESONDERE ANGEBORENE FERTIGSTÜBEN ANGEGEBEN.


FENSTERHÖHEN SIND ANGEGEBEN VOM ORO KURHÖHTE BIS ZU KURHÖHTE.

ALLE ANGEGEBENEN HÖHEN BEZIEHEN SICH AUF:
±0.00 = OK FFB EG = +575,911 NHN

Legende Baugrube

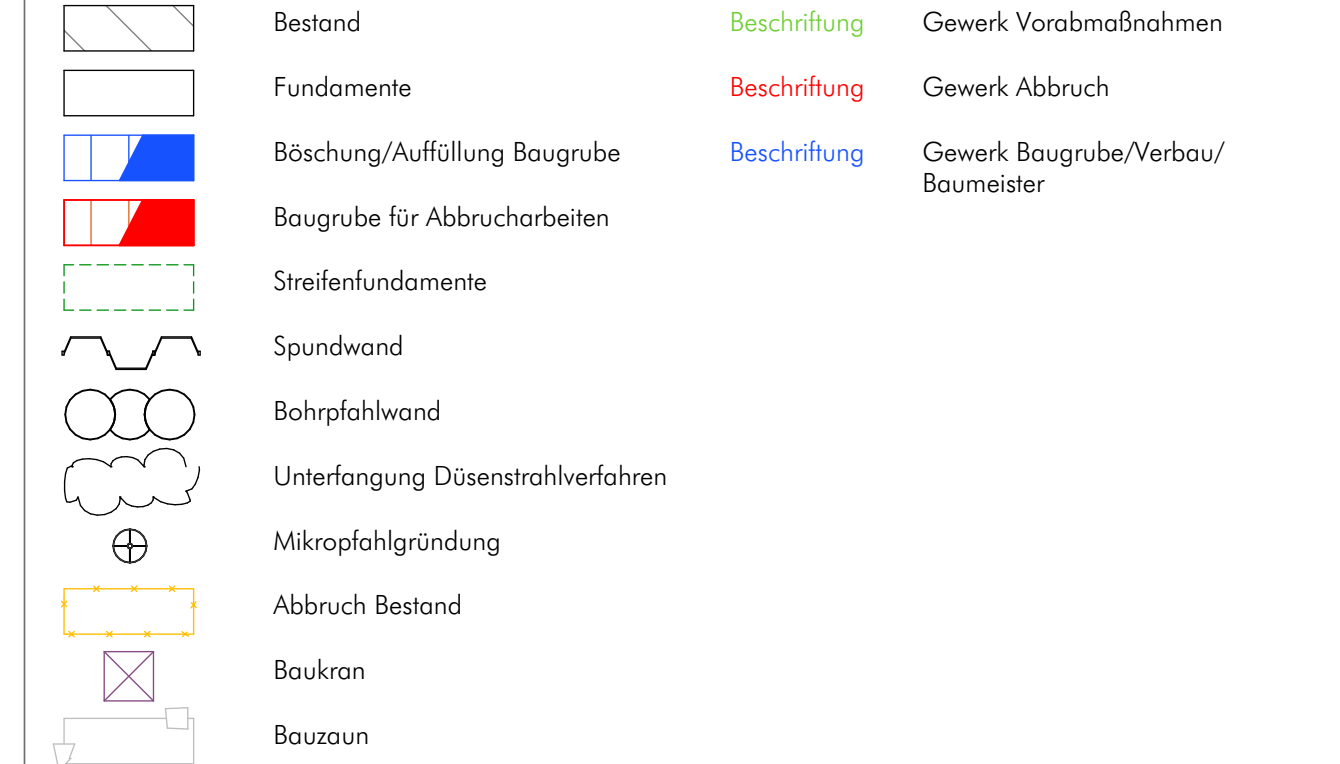

Zu den Auffüllungen Baumeister:

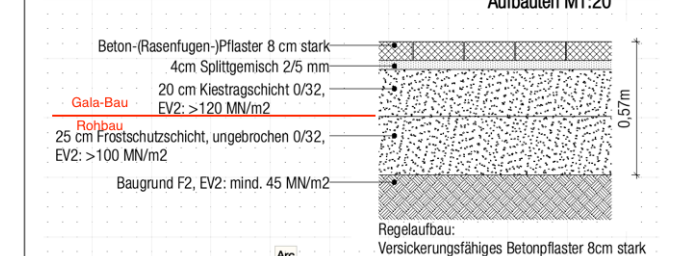

Frostschutzkies mit einem Verdichtungsmodul $E_{v2} > 100$ MN/m² auf einem Planum nach ZTV (Verdichtungsmodul $E_{v2} > 45$ MN/m²) eingebaut werden.

[illegible]

Übersicht BA2 - Baugrube Phase 2

407/
PLANNR/INDEX

Stadt Wolfratshausen

Marienplatz 1, 82515 Wolfratshausen

Sanierung und Erweiterung
Grund- u. Mittelschule Wolfratshausen
Hammerschmiedweg 8, 82515 Wolfratshausen

FLURSTÜCK

487/487.1/487.3/489.1/590


Übersicht BA2
Baugrube Phase 2

AUSFÜHRUNGSPLANUNG

M 1:200

MASSN.:NR	KAP./TITEL	GEZ.VON	GEZ. AM	STAND	PLOTDATUM	Blattformat
WOR	0000/00000		01.08.22	05.02.2026	05.02.2026	1,189 / 0,841

LAGEPLAN / GEBÄUDEÜBERSICHT

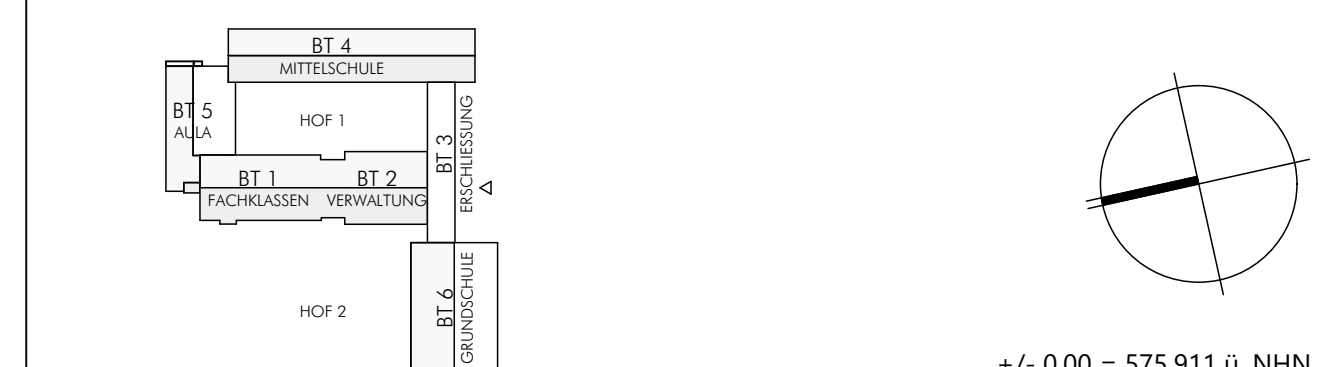
$$\pm 0.00 = 575,911 \text{ ü. NHN}$$

ARCHITEKT

FACHPLANER

FREIGABE ARCHITEKT

FREIGABE FACHPLANER

EVT. ANMERKUNGEN BALANT

ÜBERGABE UNTERLAGEN NACH § 10a Abs. 1 Nr. 1 S. 1 StBodStG

DATE: _____
WOR_5_KUP_XX_UE_XXX_BGR_407_

NNR/INDEX

407/