
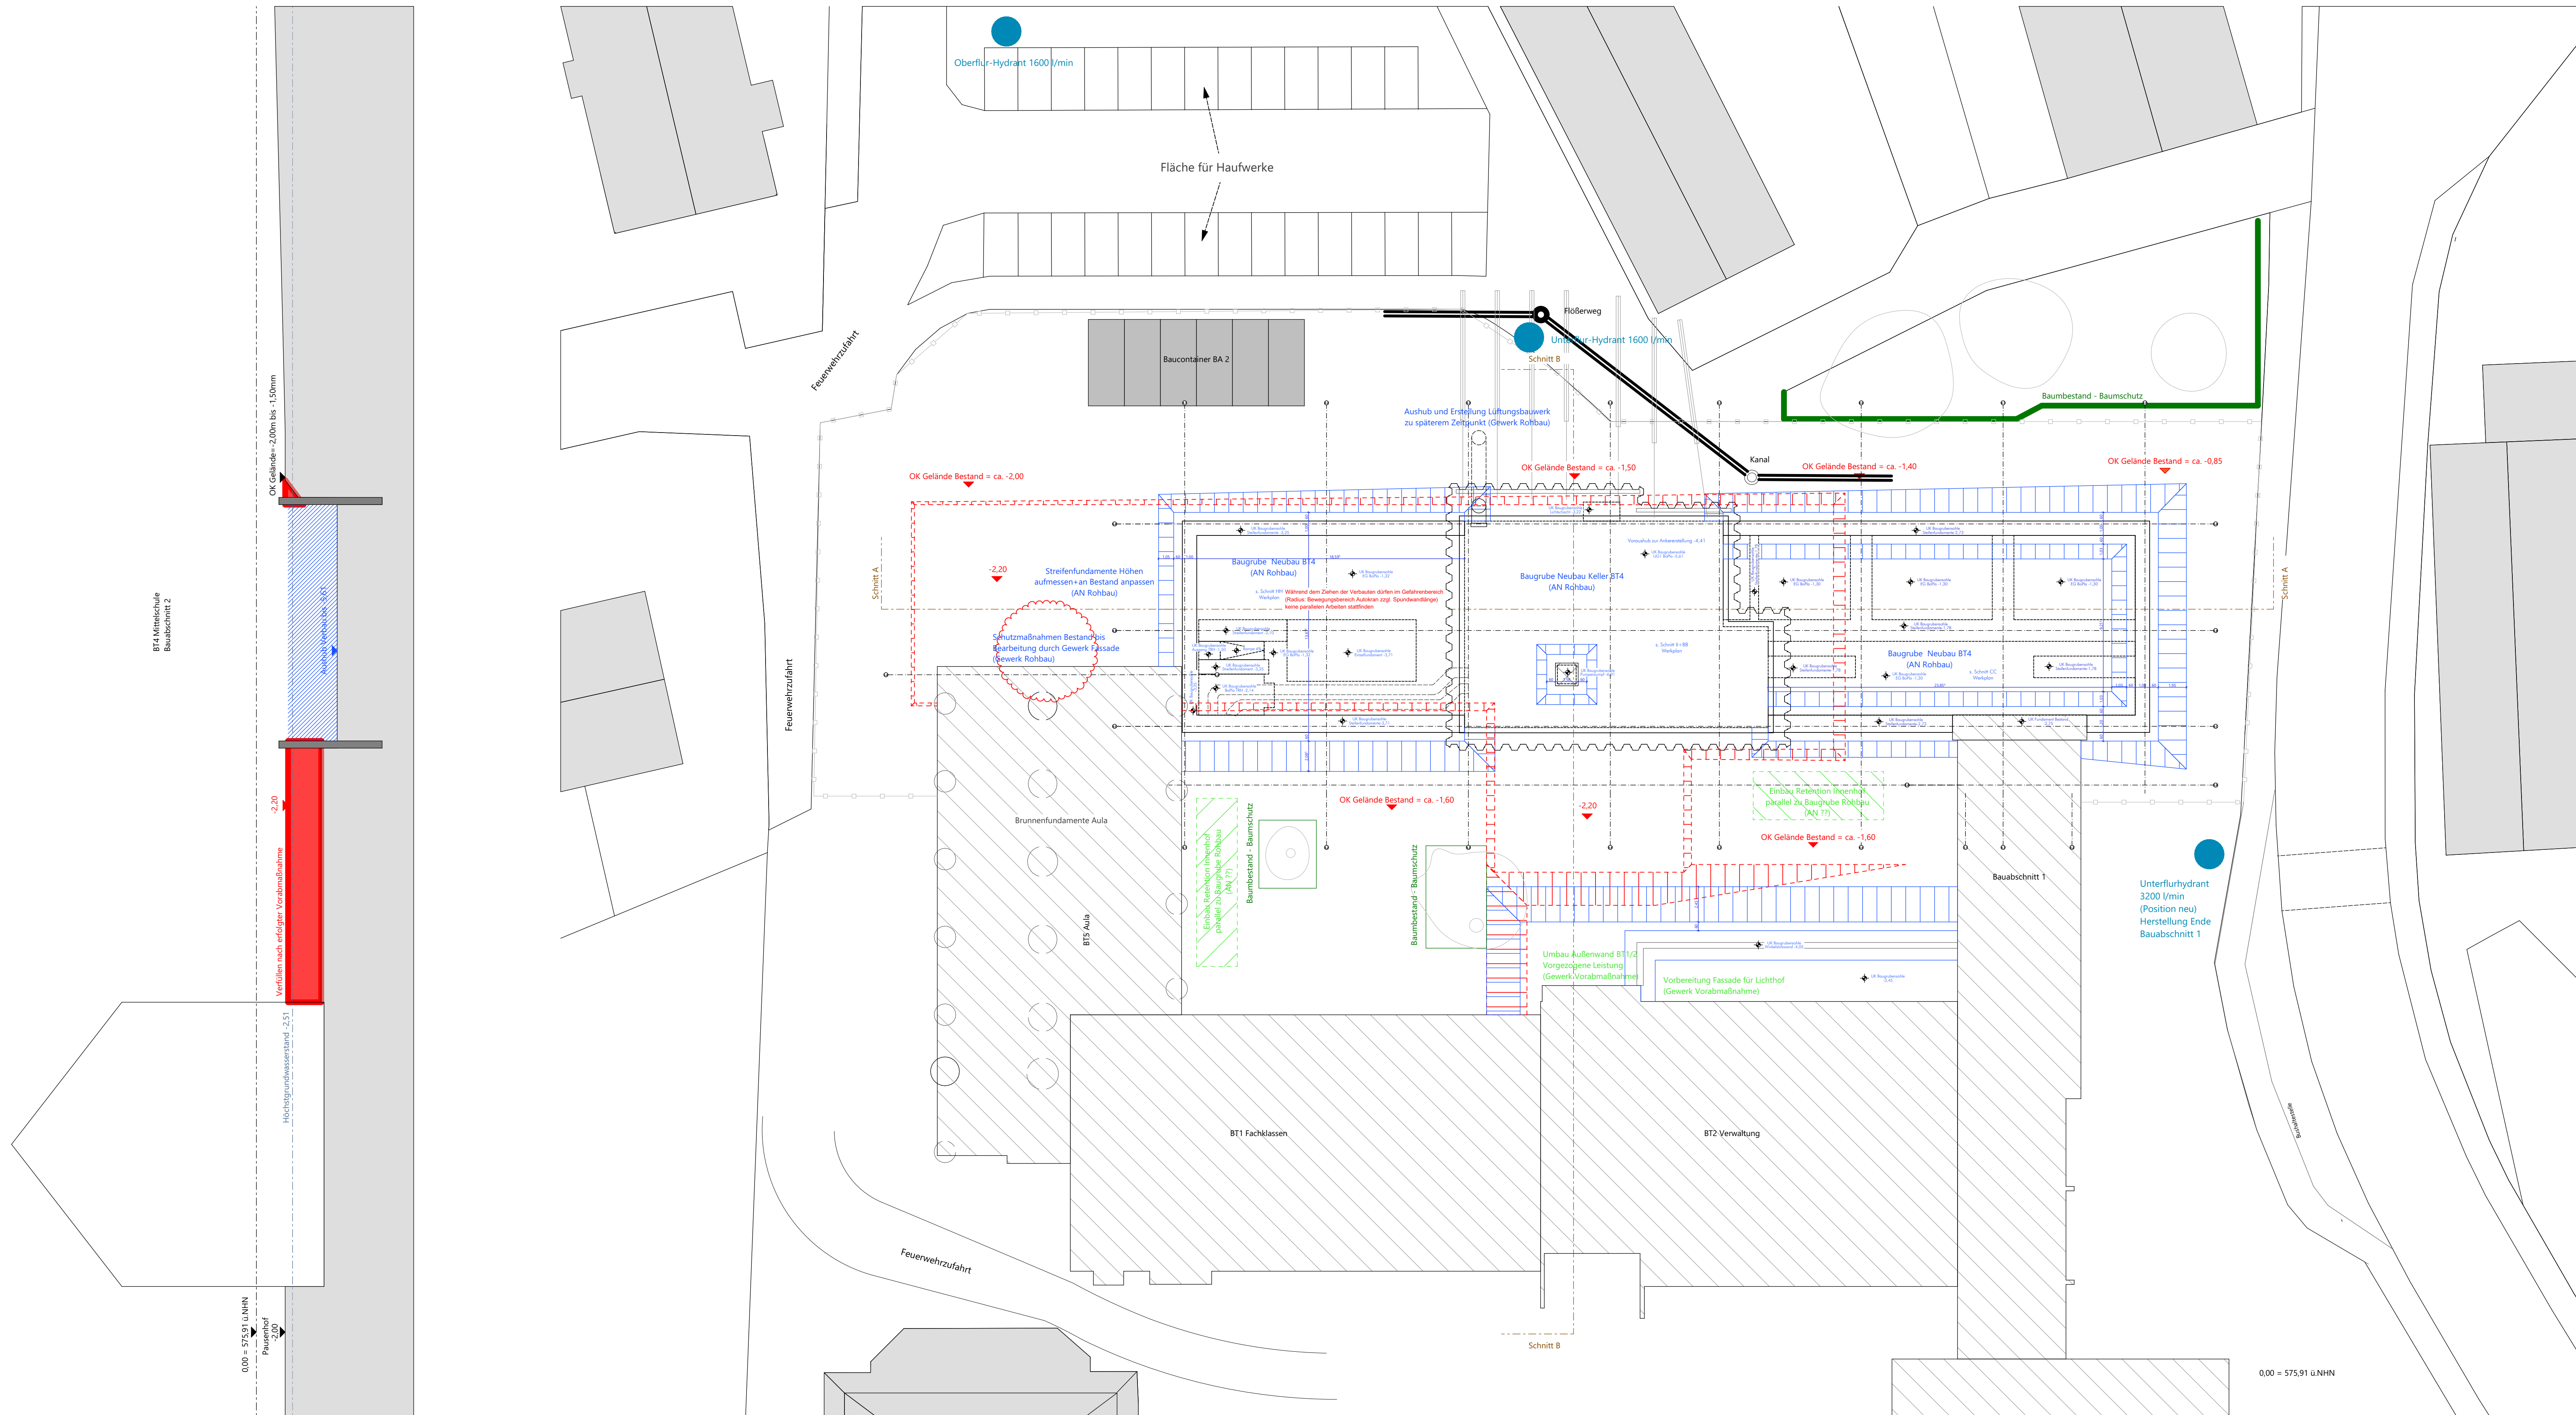


Übersicht Baugrube BA2

Phase 3 - Verbau und Baugrube

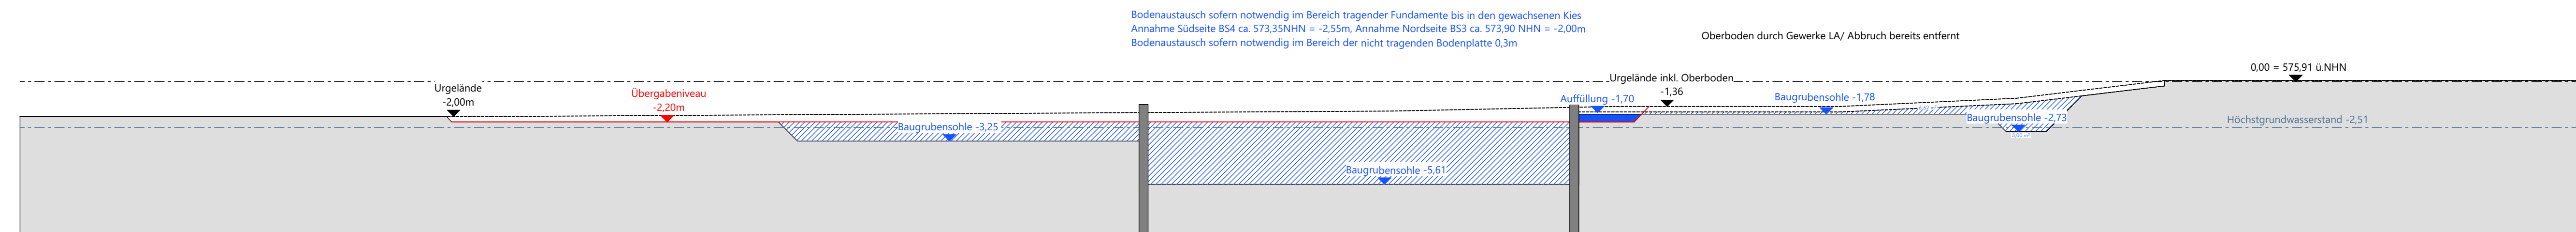

WICHTIGE ERLÄUTERUNGEN

DIES ZEICHNUNG IST EIGENTUM DER ARCHITEKTEN UND DARF OHNE DEREN ZUTUN WEDER GANZ NOCH TEILWEISE KOPIERT, VERFÄLTERT, GEWERBLICH GENUTZT ODER DRITTEN ÜBERLASSEN WERDEN.

ALLES WAS GLUT NUR IN VERBINDUNG MIT DEN STATISCHEN KONSTRUKTIONSPÄNEN, ALLEN PLÄNEN DER FACHGEBIETEN, DER FACHPÄNEN UND SÄMTLICHEN DAZUGEHÖRENDEN PLÄNEN UND DETAILBLÄTTERN DER ARCHITEKTEN.

ALLES ZUGEHÖRIGES ZEICHNUNGEN, PLÄNE, FACHPÄNEN, DETAILS, GELTEN NUR MIT DEM GENEHMIGUNGSVERMERK DES ARCHITEKTEN, MAß- ODER INHALTSDIFFERENZEN IN DIESEN PLÄNEN SIND VOR AUSFÜHRUNG UNVERZÜGLICH MIT DEM ARCHITEKTEN UND DER BAULEITUNG ABZUKLÄREN. ALLES ANGEBORENEN MASSE SIND, WENN NICHT ANDERS ANGEBOREN, ROHBAUMMASSE IN BEZUG AUF DIE RICHTIGKEIT VOM ARCHITEKTEN UND DER BAULEITUNG ZU ENTSCHEIDEN UND UNSTIMMIGKEITEN UNVERZÜGLICH DER BAULEITUNG UND DEM ARCHITEKTEN MITZUTEILEN.

BEI BETON- UND MAUERWERKGÜTEN SIND DEN PLÄNEN DES STATIKS ZU ENTNEHMEN. BEI ANDEREN KONSTRUKTIONEN SIND DIE KONSTRUKTIONEN ZU ENTNEHMEN.

ALLES MASSE ZU BESTANDSAUFBAUEN SIND, WENN NICHT ANDERS ANGEBOREN, AUF DIE VORDERKANTE DER BESTEHENDEN FERTIGEN OBERFLÄCHE BEZOGEN.

TÜR- UND ANDERE ÖFFNUNGSMÄSSE IN MAUERWERK- UND BETONBAUWERKEN SIND ROHBAUMMASSE IN BEZUG AUF DIE RICHTIGKEIT VOM ARCHITEKTEN UND DER BAULEITUNG ZU ENTSCHEIDEN. ANGEBOGENE TÜR- ODER BRÜSTUNGSHÖHEN UND LICHTTE RAUMHÖHEN BEZIEHEN SICH, SOWEIT NICHT ANDERS ANGEBOREN, AUF DIE ÖBERKANTE FERTIGSTUFSODER BIS ZU KROHSTURZ. BEI TÜRERN MIT TÜRSTÜBEN DIE HOHE NUR BEI TÜRSTÜBEN UND TÜRSTÜBEN ANGEBOREN.


FENSTERHÖHEN SIND ANGEBOREN VOM KROHSTURZ BIS ZU KROHSTURZ.

ALLE ANGEGEBENEN HÖHEN BEZIEHEN SICH AUF:
±0.00 = OK FFB EG = +575,911 NHN

Legende Baugrube

- | | | | |
|--|---------------------------------|--------------|------------------------------------|
| | Bestand | Beschriftung | Gewerk Vorabmaßnahmen |
| | Fundamente | Beschriftung | Gewerk Abbruch |
| | Böschung/Auflüllung Baugrube | Beschriftung | Gewerk Baugrube/Verbau/ Baumeister |
| | Baugrube für Abbrucharbeiten | | |
| | Streifenfundamente | | |
| | Spundwand | | |
| | Bohrpfahlwand | | |
| | Unterfangung Dünstrahlverfahren | | |
| | Mikropfählgründung | | |
| | Abbruch Bestand | | |
| | Baukern | | |
| | Bauzaun | | |

Zu den Auffüllungen Baumeister:

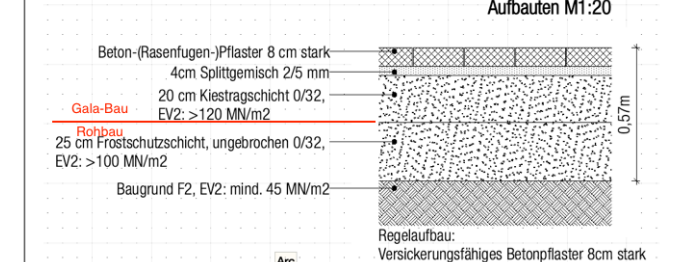

Frostschutzkies mit einem Verdichtungsmodul $E_{v2} > 100$ MN/m² auf einem Planum nach ZTV (Verdichtungsmodul $E_{v2} > 45$ MN/m²) eingebaut werden.

[illegible]

Übersicht BA2 - Baugrube Phase 3

408/
PLANNR/INDEX

Stadt Wolfratshausen

Marienplatz 1, 82515 Wolfratshausen

Sanierung und Erweiterung
Grund- u. Mittelschule Wolfratshausen
Hammerschmiedweg 8, 82515 Wolfratshausen

FLURSTÜCK

487/487.1/487.3/489.1/590


Übersicht BA2
Baugrube Phase 3

AUSFÜHRUNGSPLANUNG

M 1:200

MASSN.-NR	KAP./TITEL	GEZ.VON	GEZ. AM	STAND	PLOTDATUM	Blattformat
WOR	0000/00000		01.08.22	05.02.2026	05.02.2026	1,189 / 0,841

LAGEPLAN / GEBÄUDEÜBERSICHT

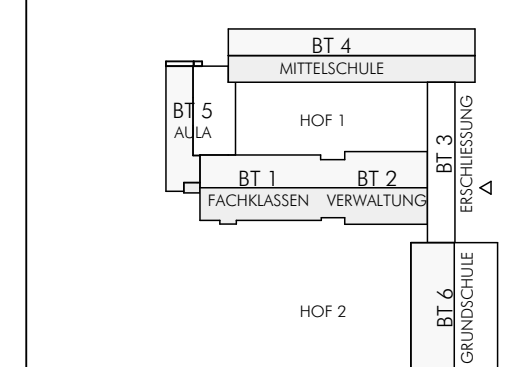

+/- 0.00 = 575,911 ü. NHN

ARCHITEKT

FACHPLANER

FREIGABE ARCHITEKT

FREIGABE FACHPLANER

EVT. ANMERKUNGEN BAUAMT

ÜBERGABE UNTERLAGEN NACH V

DATE: _____
WOR_5_KUP_XX_UE_XXX_BGR_408_

PLANNR/INDEX

408/