








11/11

© 2006 The Authors

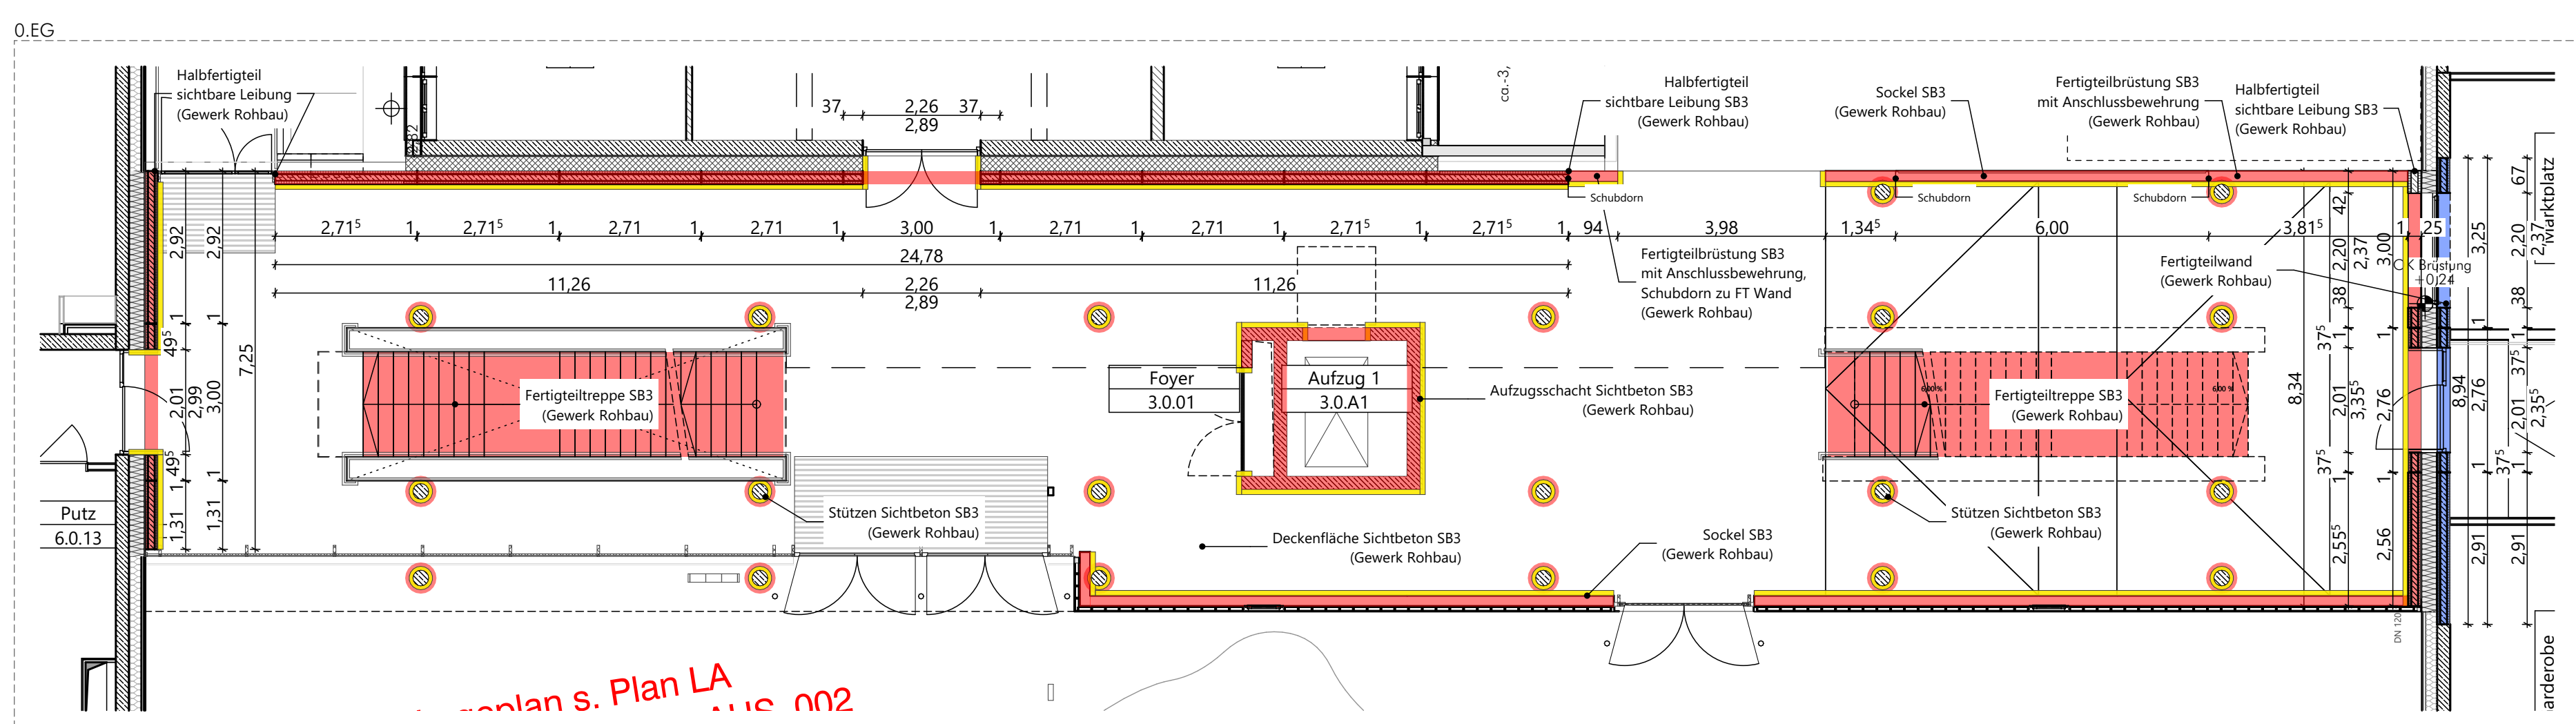

... Plan LA ... 002

Übersicht Grundrisse M1:100

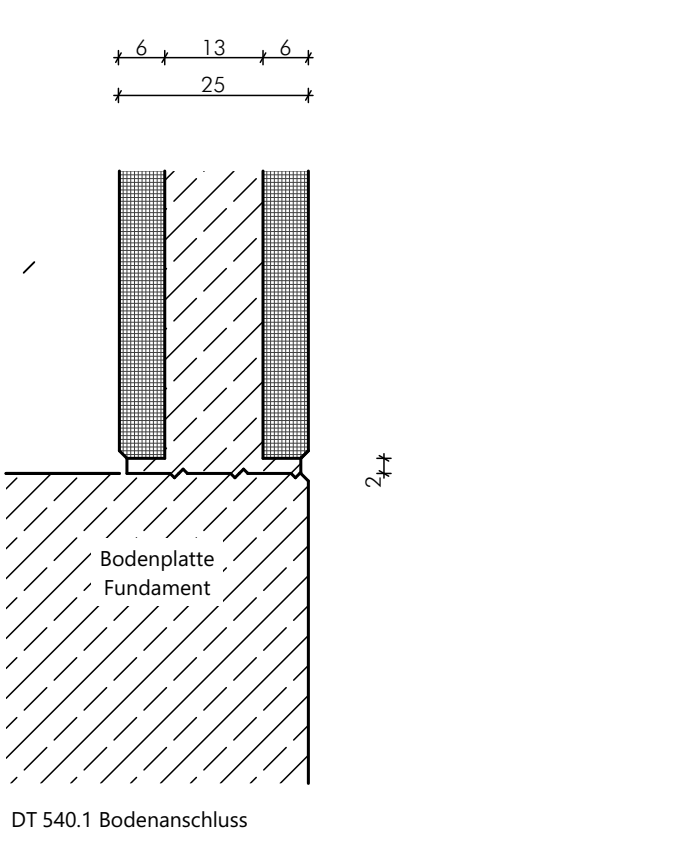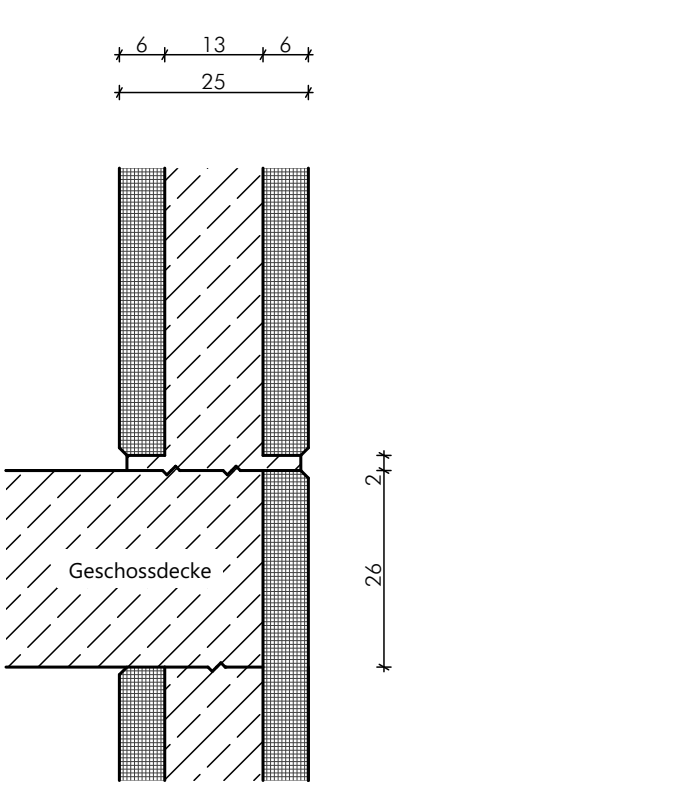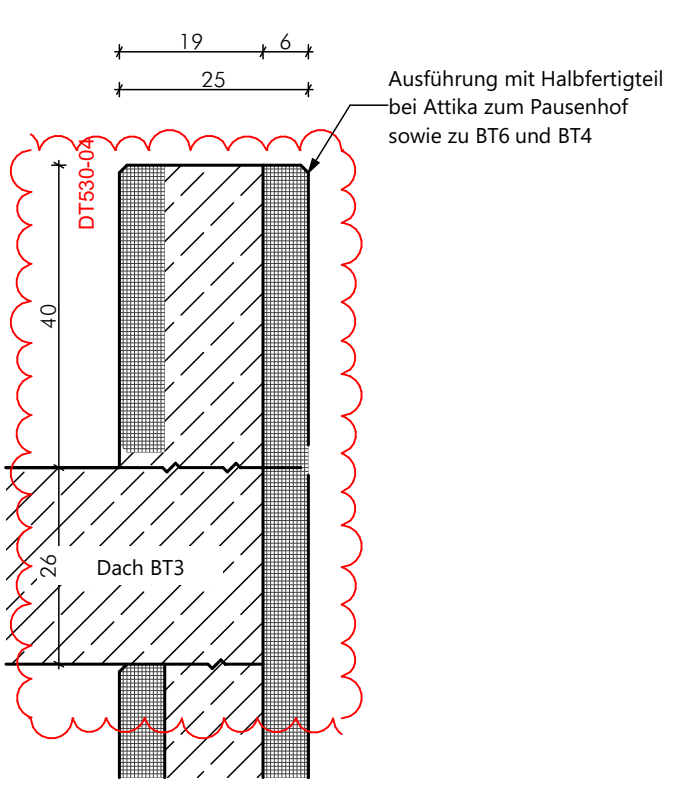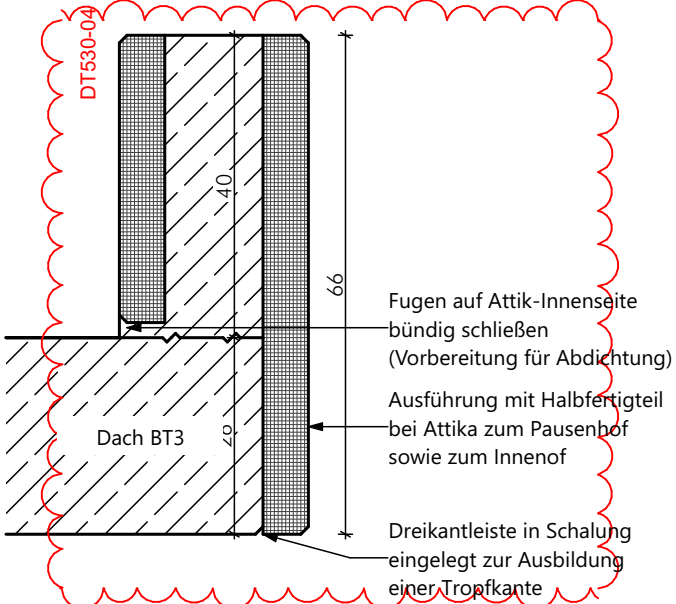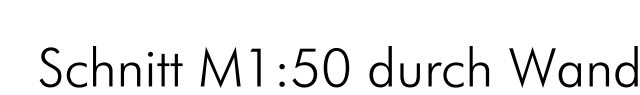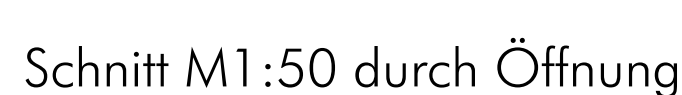

Details M1:10

DIES ZEICHNUNG IST EIGENTUM DER ARCHITECTEN UND DARF OHNE DEREN ZUSTIMMUNG WEDER GANZ NOCH TEILWEISE KOPIERT, VERVIelfÄLTIGT, GEBRUCHLICH GENUTZT ODER DRITTLICHEN ABGEBEN.

DIESER PLAN GILT NUR IN VERBINDUNG MIT DEN STATISCHEN KONSTRUKTIONEN, ALLEN PLANEN DER FACHINGENIEURE, DER FACHFIRMAN UND SÄMTLICHEN DAZUGEHÖRENDE PLANEN UND DETAILBLÄTTERN DER ARCHITEKTEN.

DIE VERGEMEINBARUNG VON VERFORMEN-PLANNERDETAILS GILT NUR MIT DEM GENEHMIGUNGSVERMERK DES ARCHITECTEN. SOWIE DEN REALISIERUNGEN IN DIESEN PLÄNEN SIND VOR AUSFÜHRUNG VERZUGLICH MIT DEM ARCHITECTEN UND DER BAULEITUNG ABZUKLÄREN.

ALLE VERÄNDERUNGEN SIND ZU VERZEICHEN UND SIND VOR DER AUSFÜHRUNG VON DER BAULEITUNG EIGENVERANTWORTLICH VOM AUFTRAGNEHMER VOR ORT ZU PRÜFEN UND UNSTIMMIGKEITEN UNVERZUGLICH DER BAULEITUNG UND DEM ARCHITECTEN MITZUTEILEN.

BETON- UND MAUERWERKSCHÜTTEN SIND DEN PLANEN DES STATIKERS ZU ENTNEHMEN.






 
ALLE RICHTIGKEITSKASTEN SIND ZU VERZEICHEN.

MASSA ZU BESTANDSWÄNDEN SIND, WENN NICHT ANDERS ANGEZEIGEN, AUF DIE VORDERKANTE DER BESTEHENDE FERTIGE OBERFLÄCHE BEZUGEN.

ALLE RICHTIGKEITSKASTEN SIND ZU VERZEICHEN. (UND BETONWÄNDEN SIND ROHBAUMASSE, I GIPSKARTENWÄNDEN SIND TÜFROHRUNGEN ALS LICHT FERTIGMASS (ZARGENGLICH) ANZEIGEN. ANGEBORENE TÜR- ODER BRUSTUNGSHÖHEN UND LICHT RAUMHÖHEN BEZIEHEN SICH, SOWIE NICHT ANDERS ANGEZEIGEN, AUF DIE OBERKANTE FERTIGGUSSENODEN BIS ZU KORBSTUZE. BEI TÜREN MIT KORBSTUZE DIE HÖHEN DER KORBSTUZE ZU VERZEICHEN. ANGEBORENE FENSTERHÖHEN SIND ANGEZEIGEN VON DER KORBSTÜHRE BIS ZU KORBSTUZE.

ALLE ANGEGEBENEN HÖHEN BEZIEHEN SICH AUF:
±0.00 = OK FFB EG = +575,911 NHN

LEGENDE

	WD	WANDDURCHBRUCH	E...	ELEKTRO
	WS	WANDSCHLITZ	H...	HEIZUNG
	WA	WANDAUSSPARUNG	L...	LÜFTUNG
	BD	BODENDURCHBRUCH	S...	SANITÄR
	BA	BODENAUSSPARUNG	G...	GAS
	DD	DECKENDURCHBRUCH	K...	KÄLTE
	DA	DECKENAUSSPARUNG		

ABBRUCH

ABKÜRZUNGEN

AK	ABGEHANGENE DECKE	GA	GLASSCHNITT	RWS	RAUCHSCHUTZTÜR NACH DIN 18095
AK	AUSSEKANTE	GR	GITTERGROB	RWS	RAUCHSCHUTZTÜR NACH DIN 18095
AK	ANSTRICH	GR	GRÜNGRÜN	DPMS	DRUCKSTÄHLE
BA	AUTOMAT TÜRÖFFNER	JS	AKKERSCHE	SM	SCHIEBETÜR
BA	BADENAUFLAUF	LRH	LICHTE RAUHLÄUCHE	SM	SCHLÜSSELWÄRMER
BR	BRUSTLEISTEN	MCF	MONTAGEGEFÄß	ST	STUERSCHLIESSEND
BRH	BRUNNENHÄHNCHEN	MA	MAßFÄHRLEI	SS	SOCKELSTREIFEN
	VORRICHTUNG	NA	NOTAUSGANGS-AUSSTIEG	ST	TÜR
BT	BÄUTERLE	OK	ÖBERKANTE	rh+ds	FELDERWIDSTÄND
BW	BRANDWAND	OL	ÖLBECHT	rh+ds	KÜLLERSTROM VON TÜREN
CB	CEILING-BAUSTEIN TÜR	RO	ROHROHRE	rh+ds	NACH BAUFAHRGEGHÖRIGKEIT
DE	DEHNLEISTE	RDS	ROHROHRENSPRUNG	rh+ds	SANFORDERUNG
EFA	ELEKT. FESTSTELLUNG	RFB	ROHROHREND	TS	TRENNSCHEIBE
FA	FÄSSERSTREIFEN	RFS	ROHROHRENSPRUNG	UK	UNTERKANTE
FB	FUGENSTÜBSCHEN	RH	ROHRHÖLZE	UK	UNTERKANTE
FE	FELDERBÜNDEN	RM	RAUCHWEILER	UZ	ÜBERLÄUF
FT	FERTIGTEIL	RR	REINIGERÖHRLICH	V	VOLLWANDIG
	FELDERWIDSTÄNDEN			VK	VORDERKANTE
FK	KLASSEN VON BAUSTEINEN	RAUMSTEWEL		VM	VORMALERUNG
fb	NACH BAUFAHRGEGHÖRIGKEIT	ROH-/TROCKENBAU VARIET			
	ANFORDERUNG		LICHTE RAUHLÄUCHE VARIET		

[illegible]

506/A - 1A

Marienplatz 1, 82515 Wolfratshauser

FLURSTÜCK

AUSFÜHRUNGSPLANUNG

MASSN.-NR	KAP./TITEL	GEZ.WON	GEZ. AM	STAND	PLATZNUM	Blattformat
WOR	0000/00000	RG	01.08.22	05.02.2026	5.02	1,189 / 0,841

LAGEPLAN / GEBÄUDEÜBERSICHT

FACHPLANE

EIGABE FACHPLANER

EVT. ANMERKUNGEN BAUAMT

ÜBERGABE UNTERLAGEN NACH VOB / B

PLANNR./INDEX	
506/A - IA	