


## Schnitt 2-2

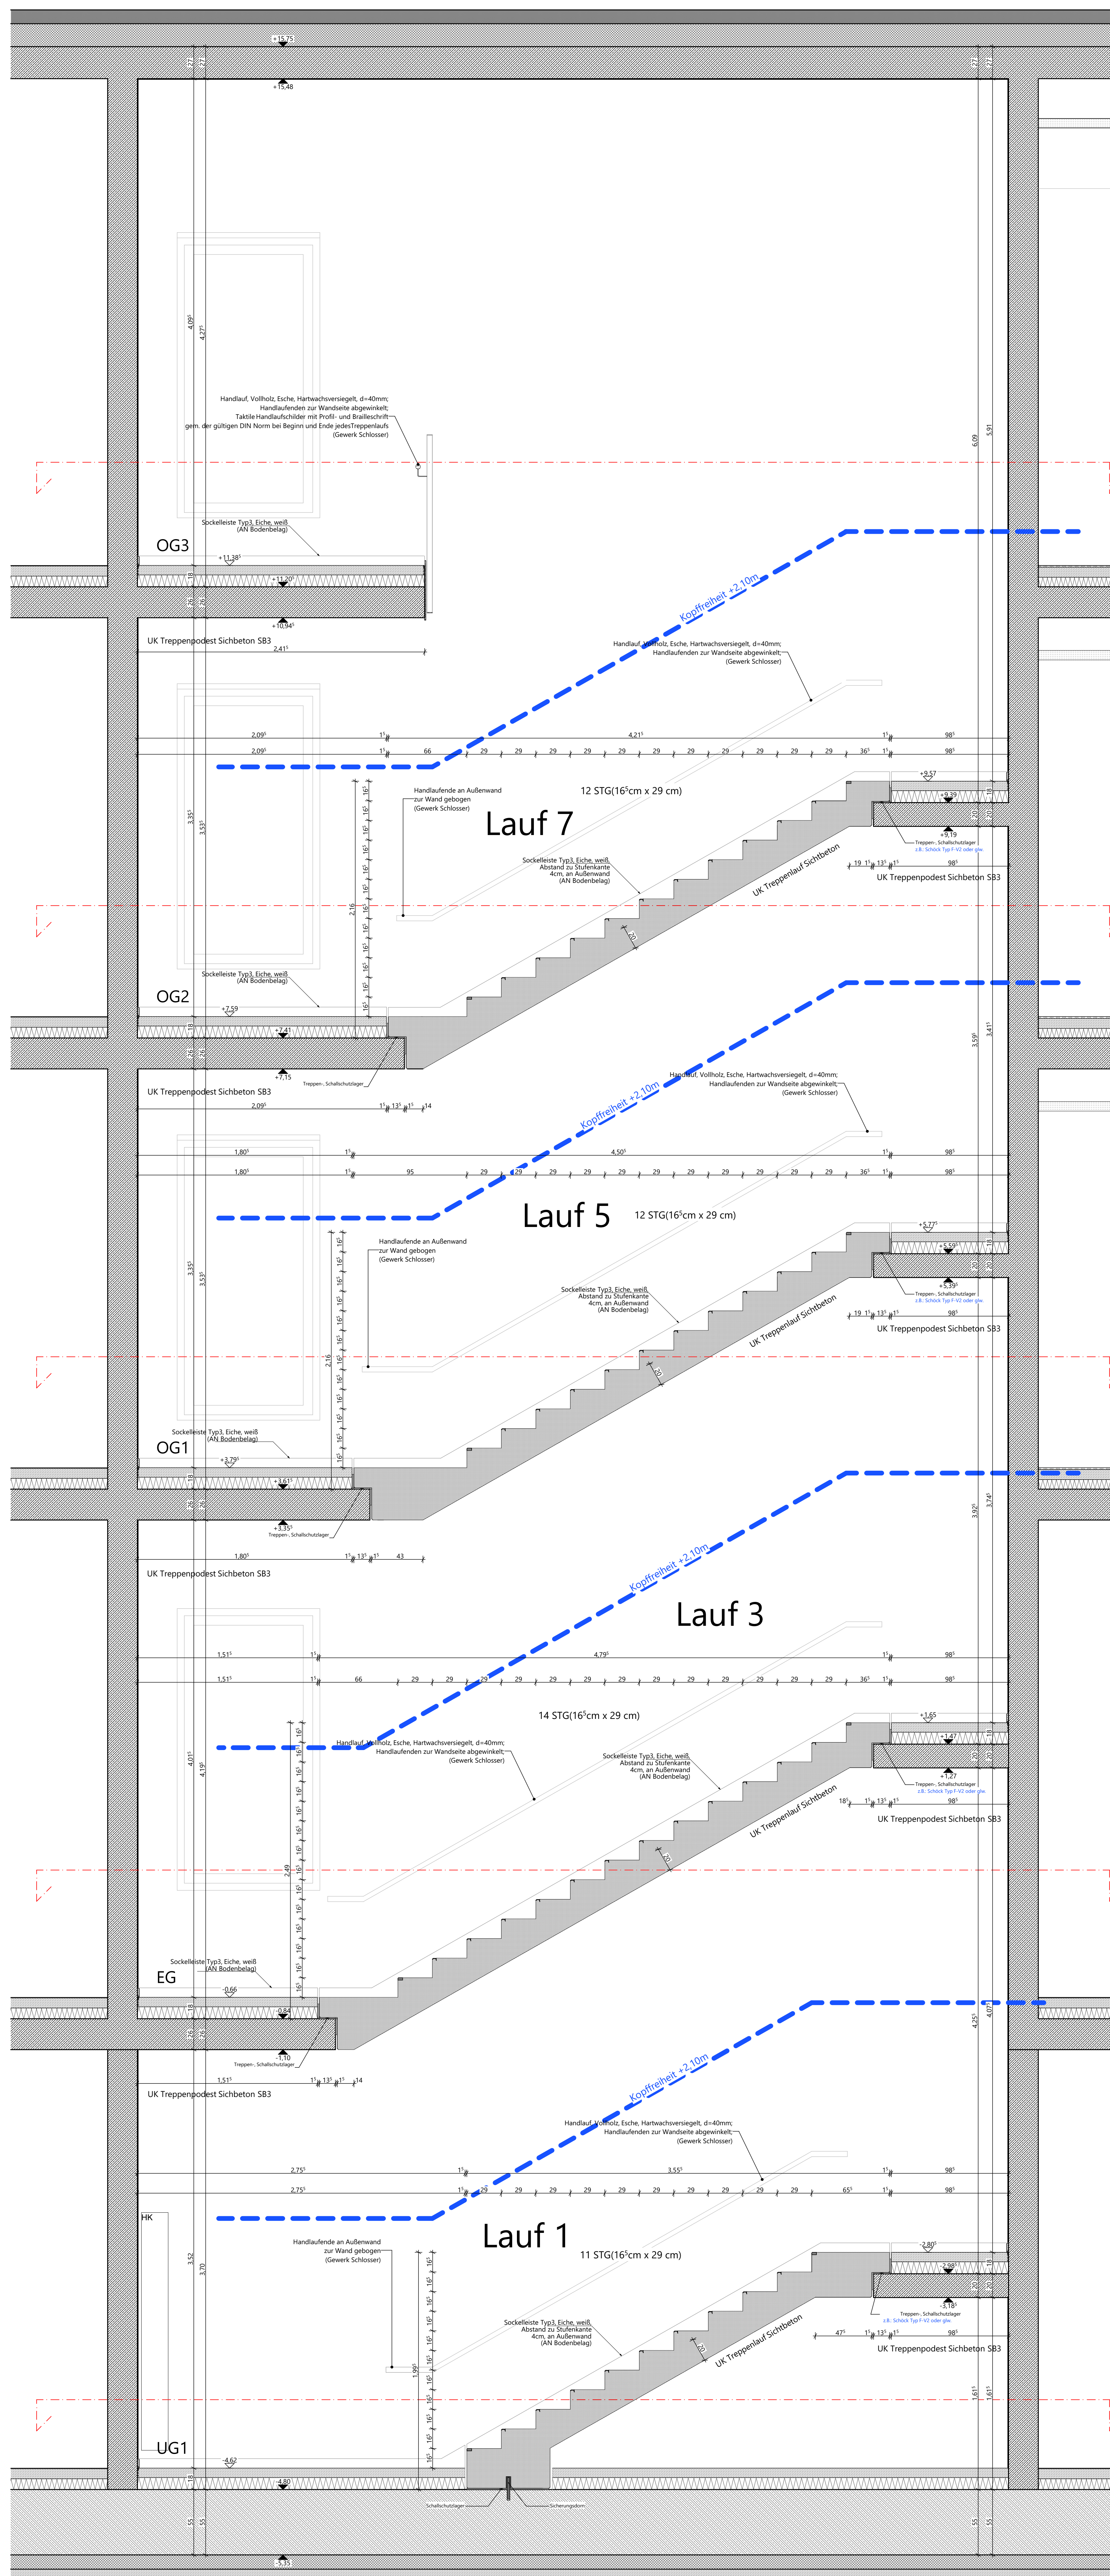

## WICHTIGE ERLÄUTERUNGEN

DIES ZIECHUNG IST EIGENTUM DER ARCHITECTEN UND DARF OHNE DEREN ZUSTIMMUNG WEDER GANZ NOCH TEILWEISE KOPiert, VERFÄLTERT, GEDRUCKT, VERMILT, GENUZZT ODER DRITTEN ÜBERLASSEN WERDEN.

DIESER PLAN GILT NUR IN VERBINDUNG MIT DEN STATISCHEN KONSTRUKTIONSPÄNEN, ALLEN PLÄNEN DER FACHINGENIEURE, DER FACHFIRMEN UND SÄMTLICHEN ZUGEHÖRIGEN PLÄNEN UND DETAILBLÄTTERN DER ARCHITECTEN.

ALLE MASSCHNITTEN UND FACHFIRMEN-/PLANDETAILS GELTEN NUR MIT DEM GEMEINHINGVERSTÄNDNIS DER ARCHITECTEN. MASS- ODER INHALTSDIFFERENZEN IN DIESEN PLÄNEN SIND VOR AUSFÜHRUNG UNVERZÜGLICH MIT DEM ARCHITECTEN UND DER BAULEITUNG ABZUKLÄREN. ALLE ANGEBEBENNE MASSE SIND, WENN NICHT ANDERS ANGEBEBEN, AUF DER BAULEITUNG UND NICHT AUFSCHLÜSSLICH VOM ARCHITECTEN. MASS- ODER INHALTSDIFFERENZEN SIND UNVERZÜGLICH DER BAULEITUNG UND DEM ARCHITECTEN MITZUTEILGEBEN.

BETON- UND MAUERWERKGÜTEN SIND DEN PLÄNEN DER STATIKERS ZU ENTNEHMEN. ALLE SICHTBETONKONTAKTEN SIND 15cm GEFÄST.

MAßSE ZU BESTANDSANGEBEBEN SIND, WENN NICHT ANDERS ANGEBEBEN, AUF DIE VORDERKANTE DER BESTEHENDEN FERTIGEN OBERFLÄCHE BEZUGEN.

TÜR- UND ANDERE ÖFFNUNGSMÄßEN IN MAUERWERKS- UND BETONWÄNDEN SIND ROHBAUMMASSE, IN GIPS-KARTONWÄNDEN SIND TÜRFÜßRÄUMEN ALS LICHTTE FERTIGMASSE (ZARGENLICHTIGE ANGEBEBENNE TÜR- ODER BRÜSTUNGSHOHN UND LICHTTE RAHMEN BEZIEHNEN SICH SOWEIT NICHT ANDERS ANGEBEBEN, ALLE ANDERE ANGEBEBEN SIND AUF DIE SCHWELLE BEZUGEN. ALLE ANSCHLAG WIRD DIE HOHE IMMER VOM OK FÜR DIE TÜR LIEGENDEN RAUMS ENTNEHMEN.

FENSTERHÖHNEN SIND GEBEBEN VON OK ROHBRÜSTUNG BIS OK URKUNST.

### LEGENDE

- |          |                           |  |    |                  |    |         |
|----------|---------------------------|--|----|------------------|----|---------|
| ▽ OKR    | OBERKANTE FERTIGUNGSBODEN |  | WD | WANDURCHBRUCH    | E. | ELEKTRO |
| ▽ OKF    | OBERKANTE ROHDECHE        |  | WS | WANDSCHULTZ      | H. | HEIZUNG |
| ▲ UKR    | UNTERKANTE ROHDECHE       |  | WA | WANDAUSSPARUNG   | L. | LUFTUNG |
| ▲ UK AHD | UNTERKANTE ABGEH. DECKE   |  | BD | BODENURCHBRUCH   | S. | SANITÄR |
| ▲ UKUZ   | UNTERKANTE UNTERZUG ROH   |  | BA | BODENAUSSPARUNG  | G. | GAS     |
| ▲ UKST   | UNTERKANTE STURZ ROH      |  | DD | DECKENURCHBRUCH  | K. | KÄLTE   |
| ▽ OKBR   | OBERKANTE BRÜSTUNG ROH    |  | DA | DECKENAUSSPARUNG |    |         |
| ▽ OKBF   | OBERKANTE BRÜSTUNG FERTIG |  |    |                  |    |         |

-  MAUERWERK NACH ANGABE STATIK       ABBRUCH  
 STAHLBETON NACH ANGABE STATIK  
 LEICHTBAUWAND

## ABKÜRZUNGEN

- |     |   |              |                                      |        |                                 |
|-----|---|--------------|--------------------------------------|--------|---------------------------------|
| AD  | ABGEHÄNGTE DECKE                            | GA           | GLASUSCHÜTTUNG                       | RD+S   | RAUCHSCHUTZUTTER NACH DIN 18095 |
| AK  | AUSSENKANTE                                 | GR           | GITTERSTROH                          |        |                                 |
| AS  | ANSCHLAGSCHENE                              | GR           | GPSKARTON                            | RWA    | RAUM U. I. WAERMERZUG           |
| AS  | ANSCHLAGSCHENE                              | J5           | ANSCHLAGSCHUTZ                       | SB     | SCHUTTBREIT                     |
| BA  | BODENBELAG                                  | LH1          | LEICHTE LAUWHOEHE                    | SM     | SCHWIMMERWÄRMUNG                |
| BR  | BRÜSTUNG                                    | MZF          | MONTAGEÖFFNUNG                       | S      | TUER SELBSTSCHLIESSEND          |
| BRH | BRÜSTUNGSHOEHE                              | MO           | MAUEERGEIS                           | SL     | SCHLIESSELEISTE                 |
| BS  | BREITENSTREIFEN                             | NA           | NACHZUGANG/AUSSTIEG                  | ST     | STREIFEN                        |
| BT  | BAUTEIL                                     | OK           | OKBEREICH                            | FT+D+S | FEUERBEREINSTANDS-<br>STREIFEN  |
| BW  | BRANDWAND                                   | OL           | ÖBERLICHT                            | FR+D+S | KLASSEN VON TUREN               |
| D   | DÄRMCHIEFHEIT                               | RD           | ROHDIECKE                            | FR+D+S | NACH BAUALFANGSCHIEDEN          |
| E   | ELEKTROFÜHRUNG                              | RCH          | ROHCHIEFHEIT                         | FR+D+S | SCHWELFUNG                      |
| EFA | ELEKT. FESTSTELLUNG                         | RFB          | ROHNUSSEIDEN                         | TS     | TEINNSCHNIEHE                   |
| FA  | FUSSABTREIFER                               | RFS          | ROHFUSSBENDESPRUNG                   | UK     | UNTERKANTE                      |
| FB  | FEUERFUGSEIDEN                              | RH           | ROHNHUEISE                           | UZ     | UNTERZUG                        |
| FM  | FUGENMITTEL                                 | RA           | RAUMFUEHLER                          | UZ     | UNTERZUG                        |
| FT  | FERTIGTEIL                                  | RR           | REGENFALLROHR                        | V      | VOLLKANTE                       |
| FE  | FEUERBEREINSTANDS-<br>KLASSEN VON BAUTEILEN | RAUMSTREIFEN |                                      | VK     | VORMAUERUNG                     |
| fb  | FEUERABFANGSCHUTZLICHER<br>ANFUEHRUNG       | RO           | ROH-/TROCKENBAU VARIANTE<br>FUEHRUNG |        |                                 |
|     |   |              | LEICHTE RAUMHOEHE VARIANTE           |        |                                 |

[illegible]

Detail BT 4 - Treppe 4.1 - Schnitt 2-2

573/  
ANNR/INDEX

Stadt Wolfratshausen  
Marienplatz 1, 82515 Wolfratshausen

Sanierung und Erweiterung Grund- u. Mittelschule Wolftratshausen Hammerschmiedweg 8, 82515 Wolftratshausen	FLURSTÜCK 487/487.1/487.3/489.1/590
--	--

Detail BT 4  
Treppe 4.1 - Schnitt 2-2

## ÜBUNGSPLANUNG

Detail B1.4

AUSFÜHRUNGSPLANUNG

Treppe 4.1 - Schnitt 2-2

M 1:20

MASS-NR	KAP./TITEL	GEZ. VON	GEZ. AM	STAND	PL. DATUM	Blattformat
W09	0000/00000		01.08.22	05.02.2026	05.02.2026	0,841/1,189

LAGEPLAN / GEBÄUDEÜBERSICHT



$V = 0.00 = 575.911 \text{ ü. NHN}$

ARCHITEKT	FACHPLANER
-----------	------------

FREIGABE ARCHITEKT	FREIGABE FACHPLANER
--------------------	---------------------

EVT. ANMERKUNGEN BAUAMT

ÜBERGABE UNTERLAGEN NACH VOB / B

DATE:	PLANNR./INDEX:
-------	----------------

WOR_5_KUP_B4_DT_XXX_TRE_573_	573/
------------------------------	------