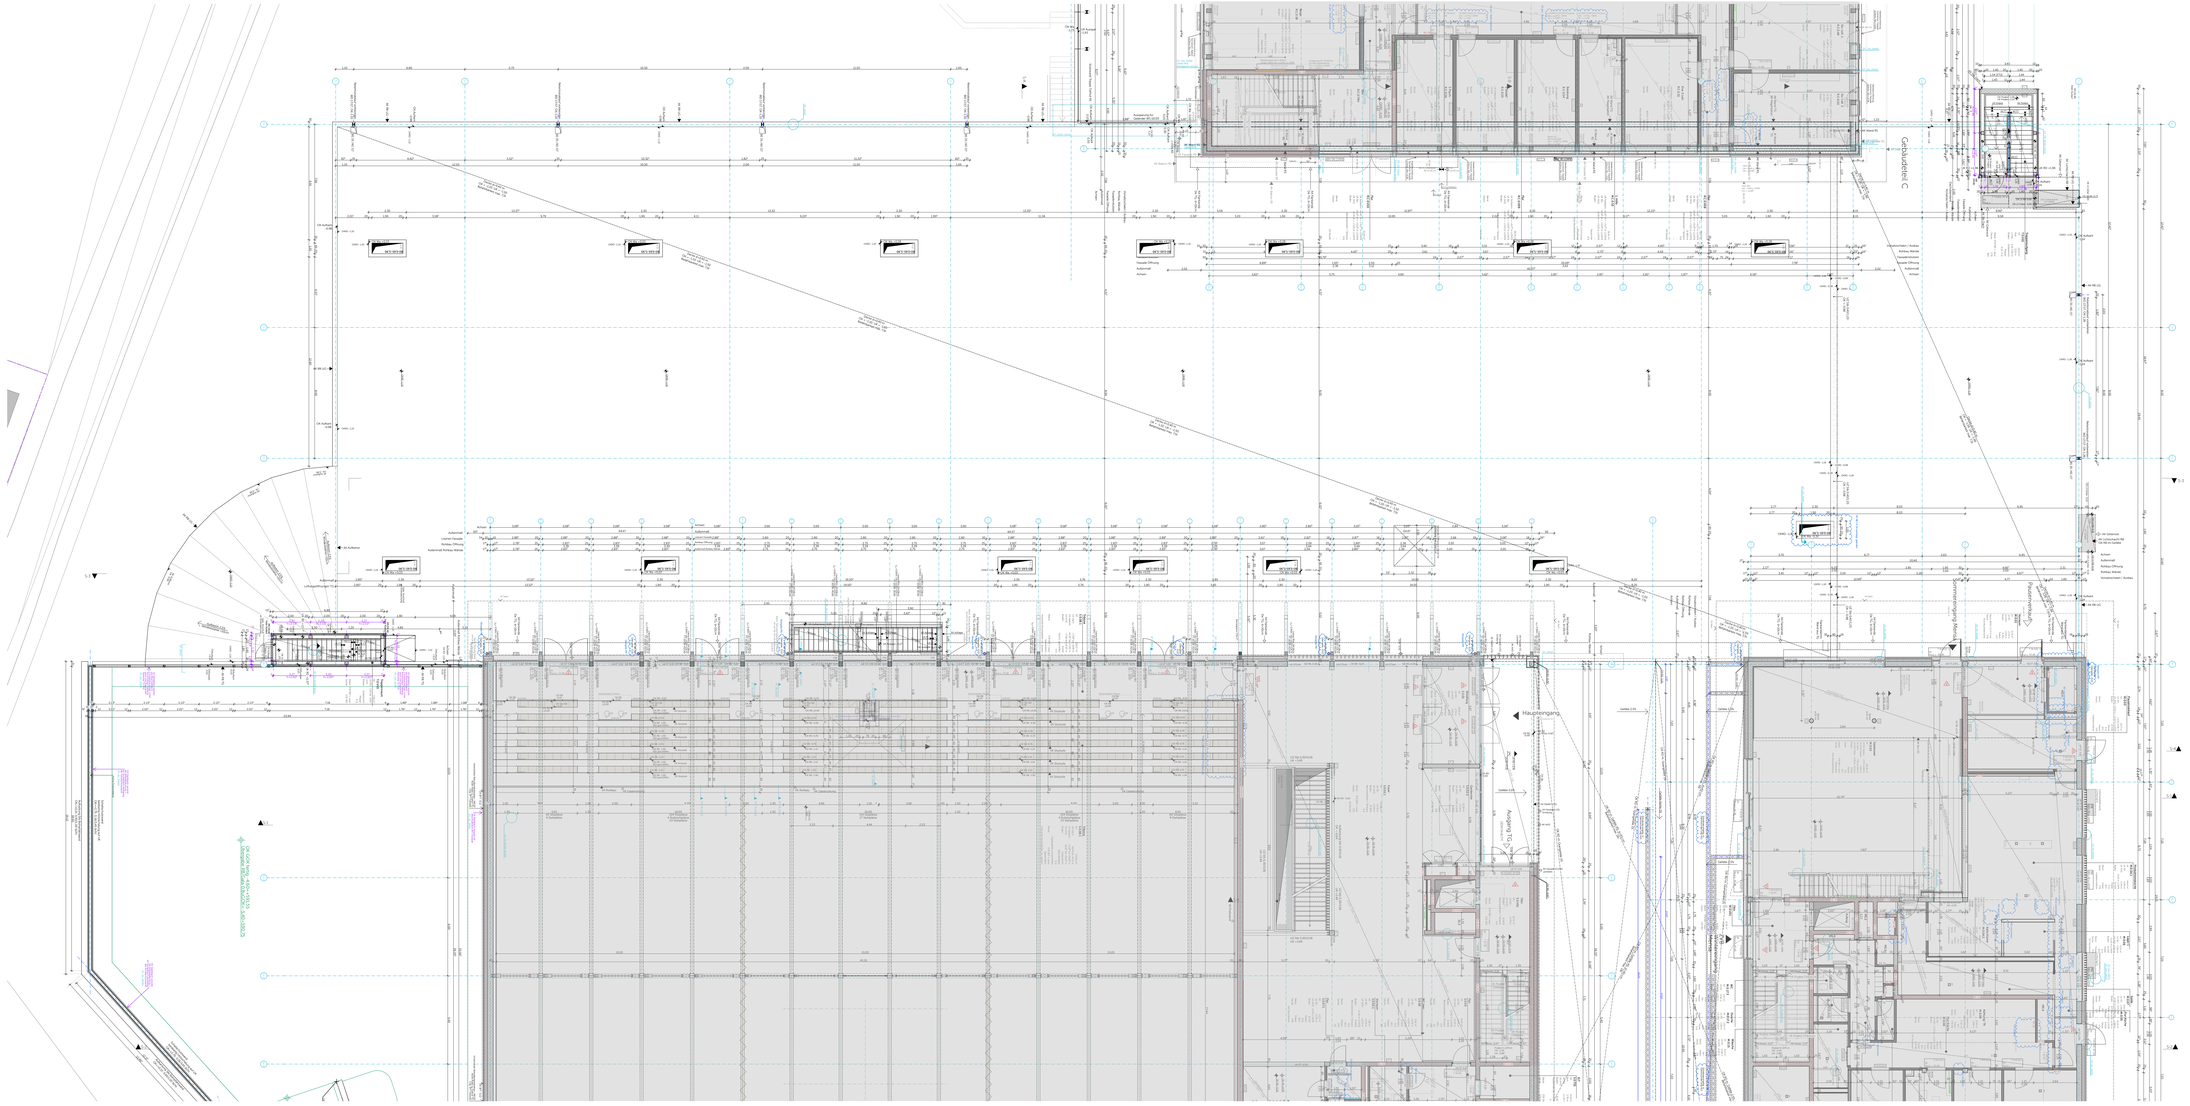
Gebäudeteil G
Haupteingang
Anbau Turnhalle G
Anbau Turnhalle G
Anbau Turnhalle G