




SCHNITT A-A - ERWEITERUNG

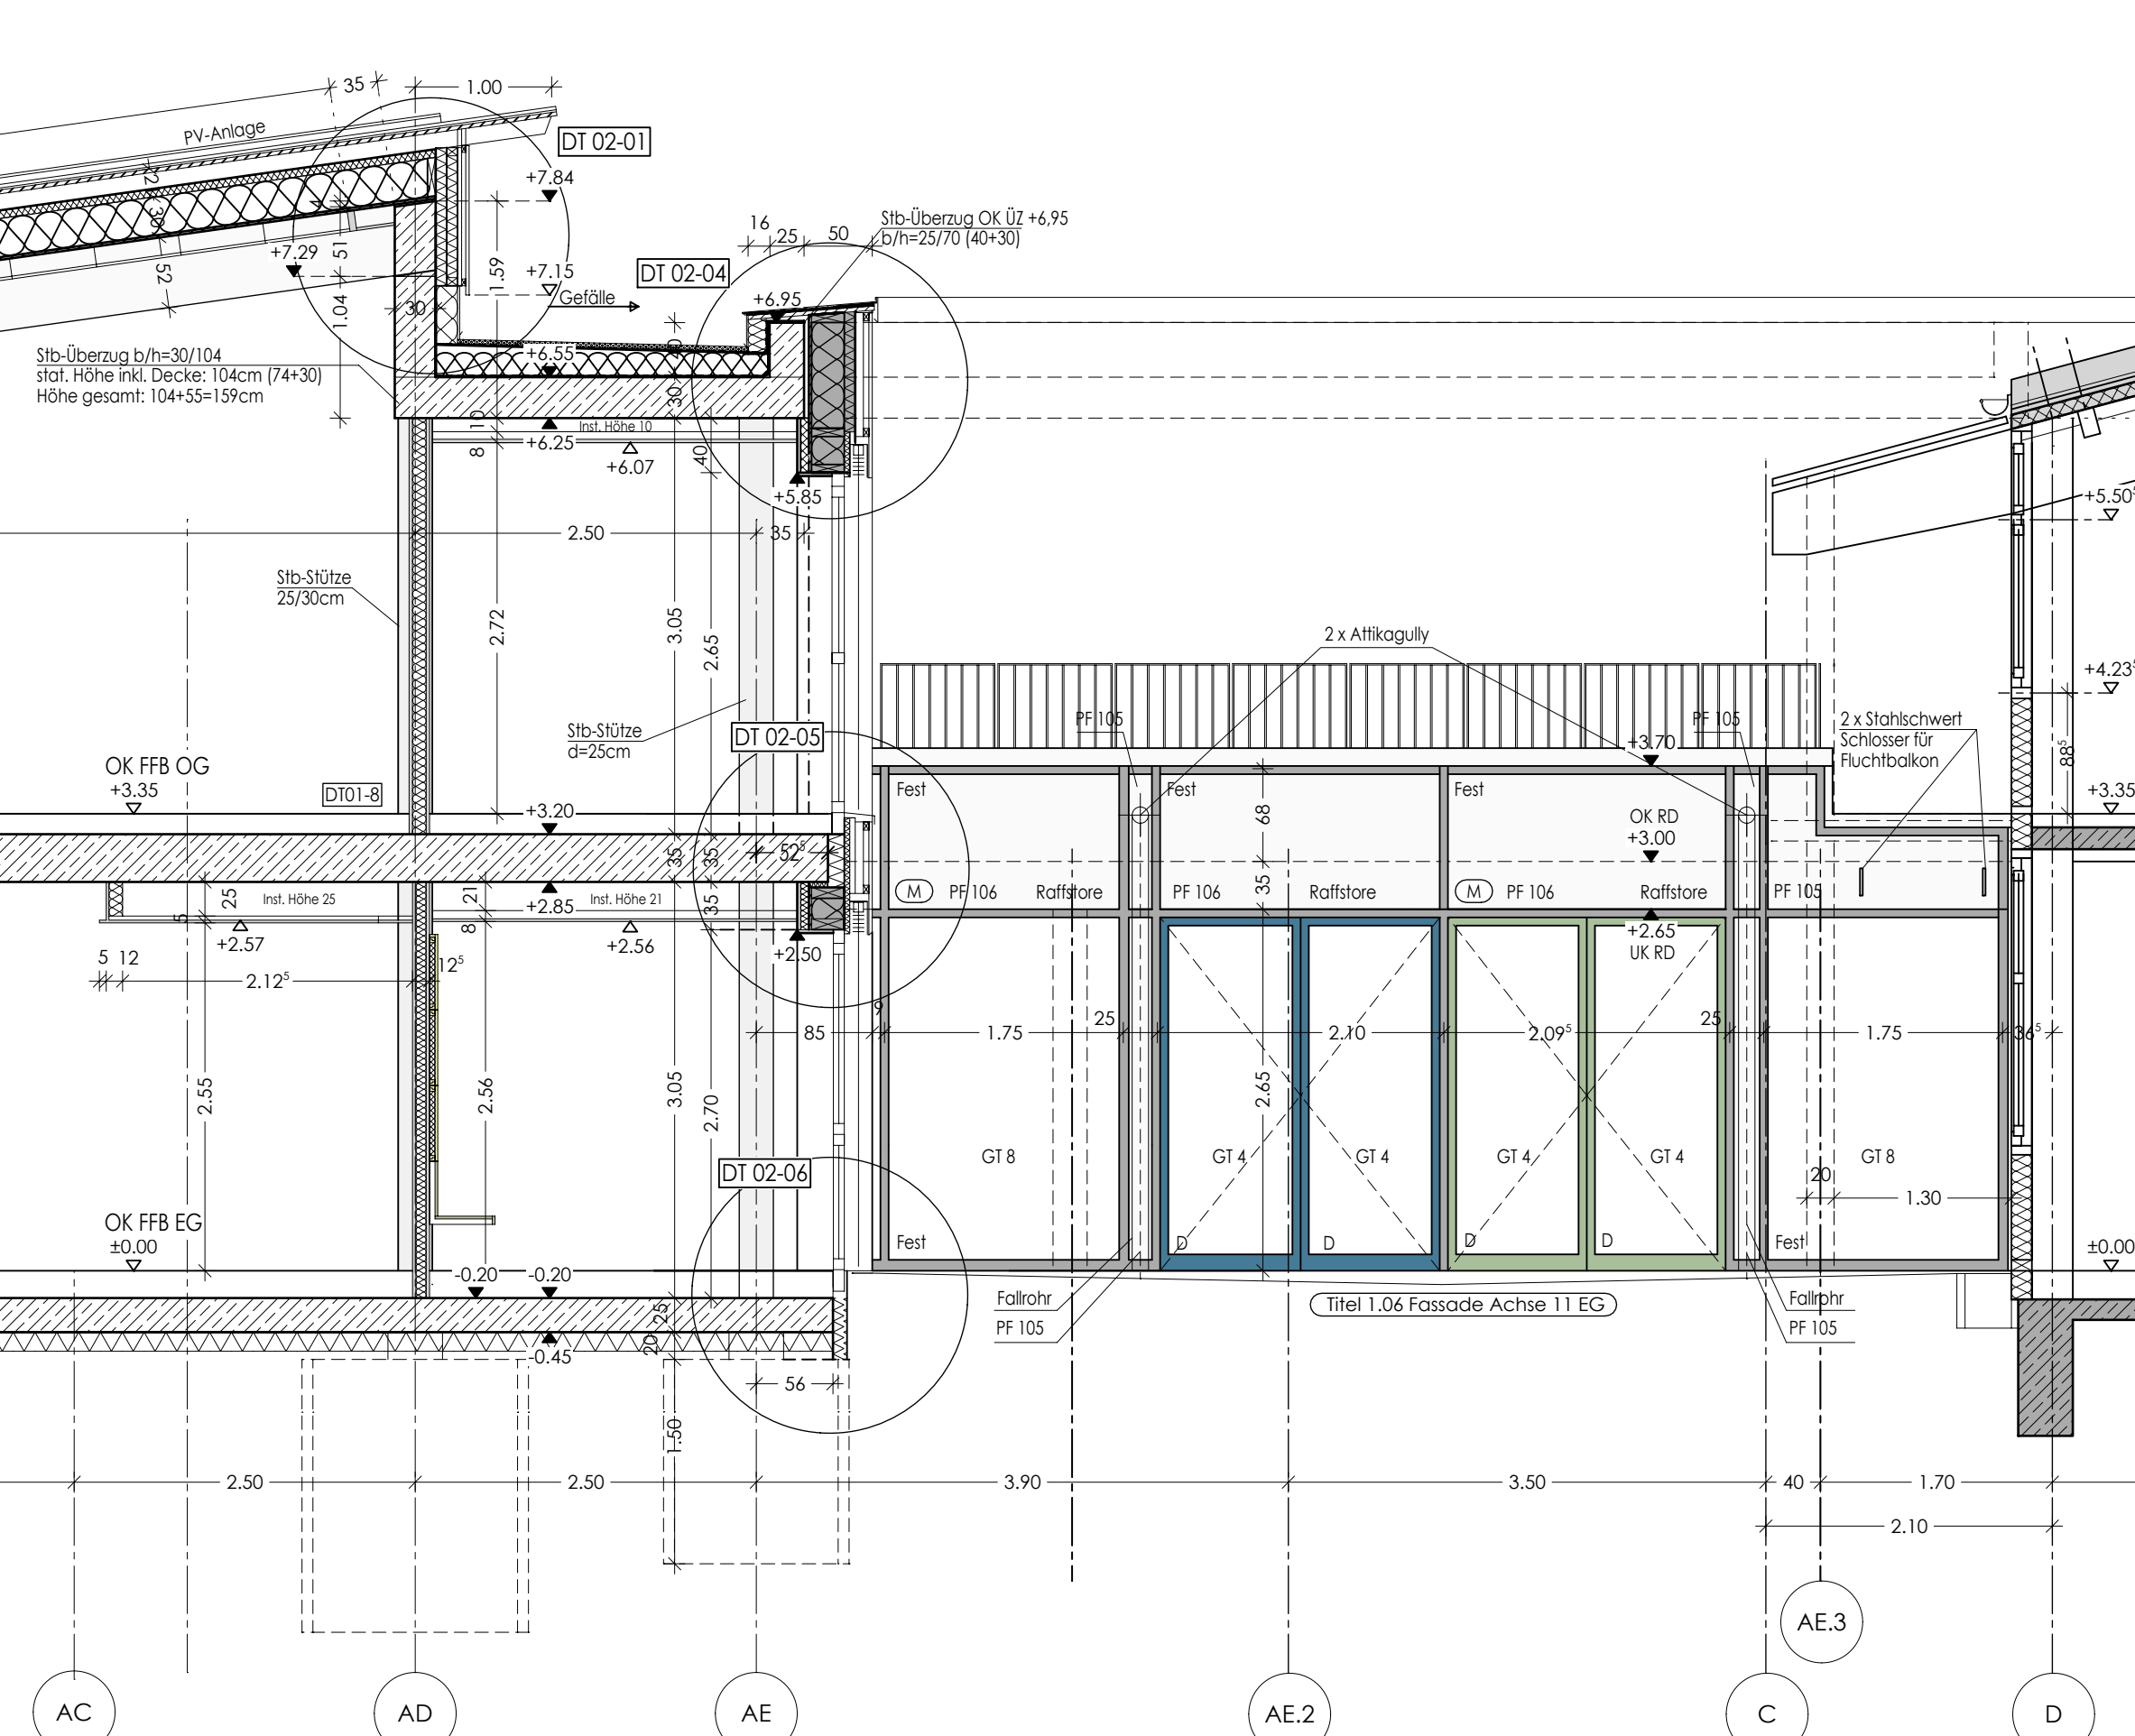


SCHNITT B-B - ERWEITERUNG

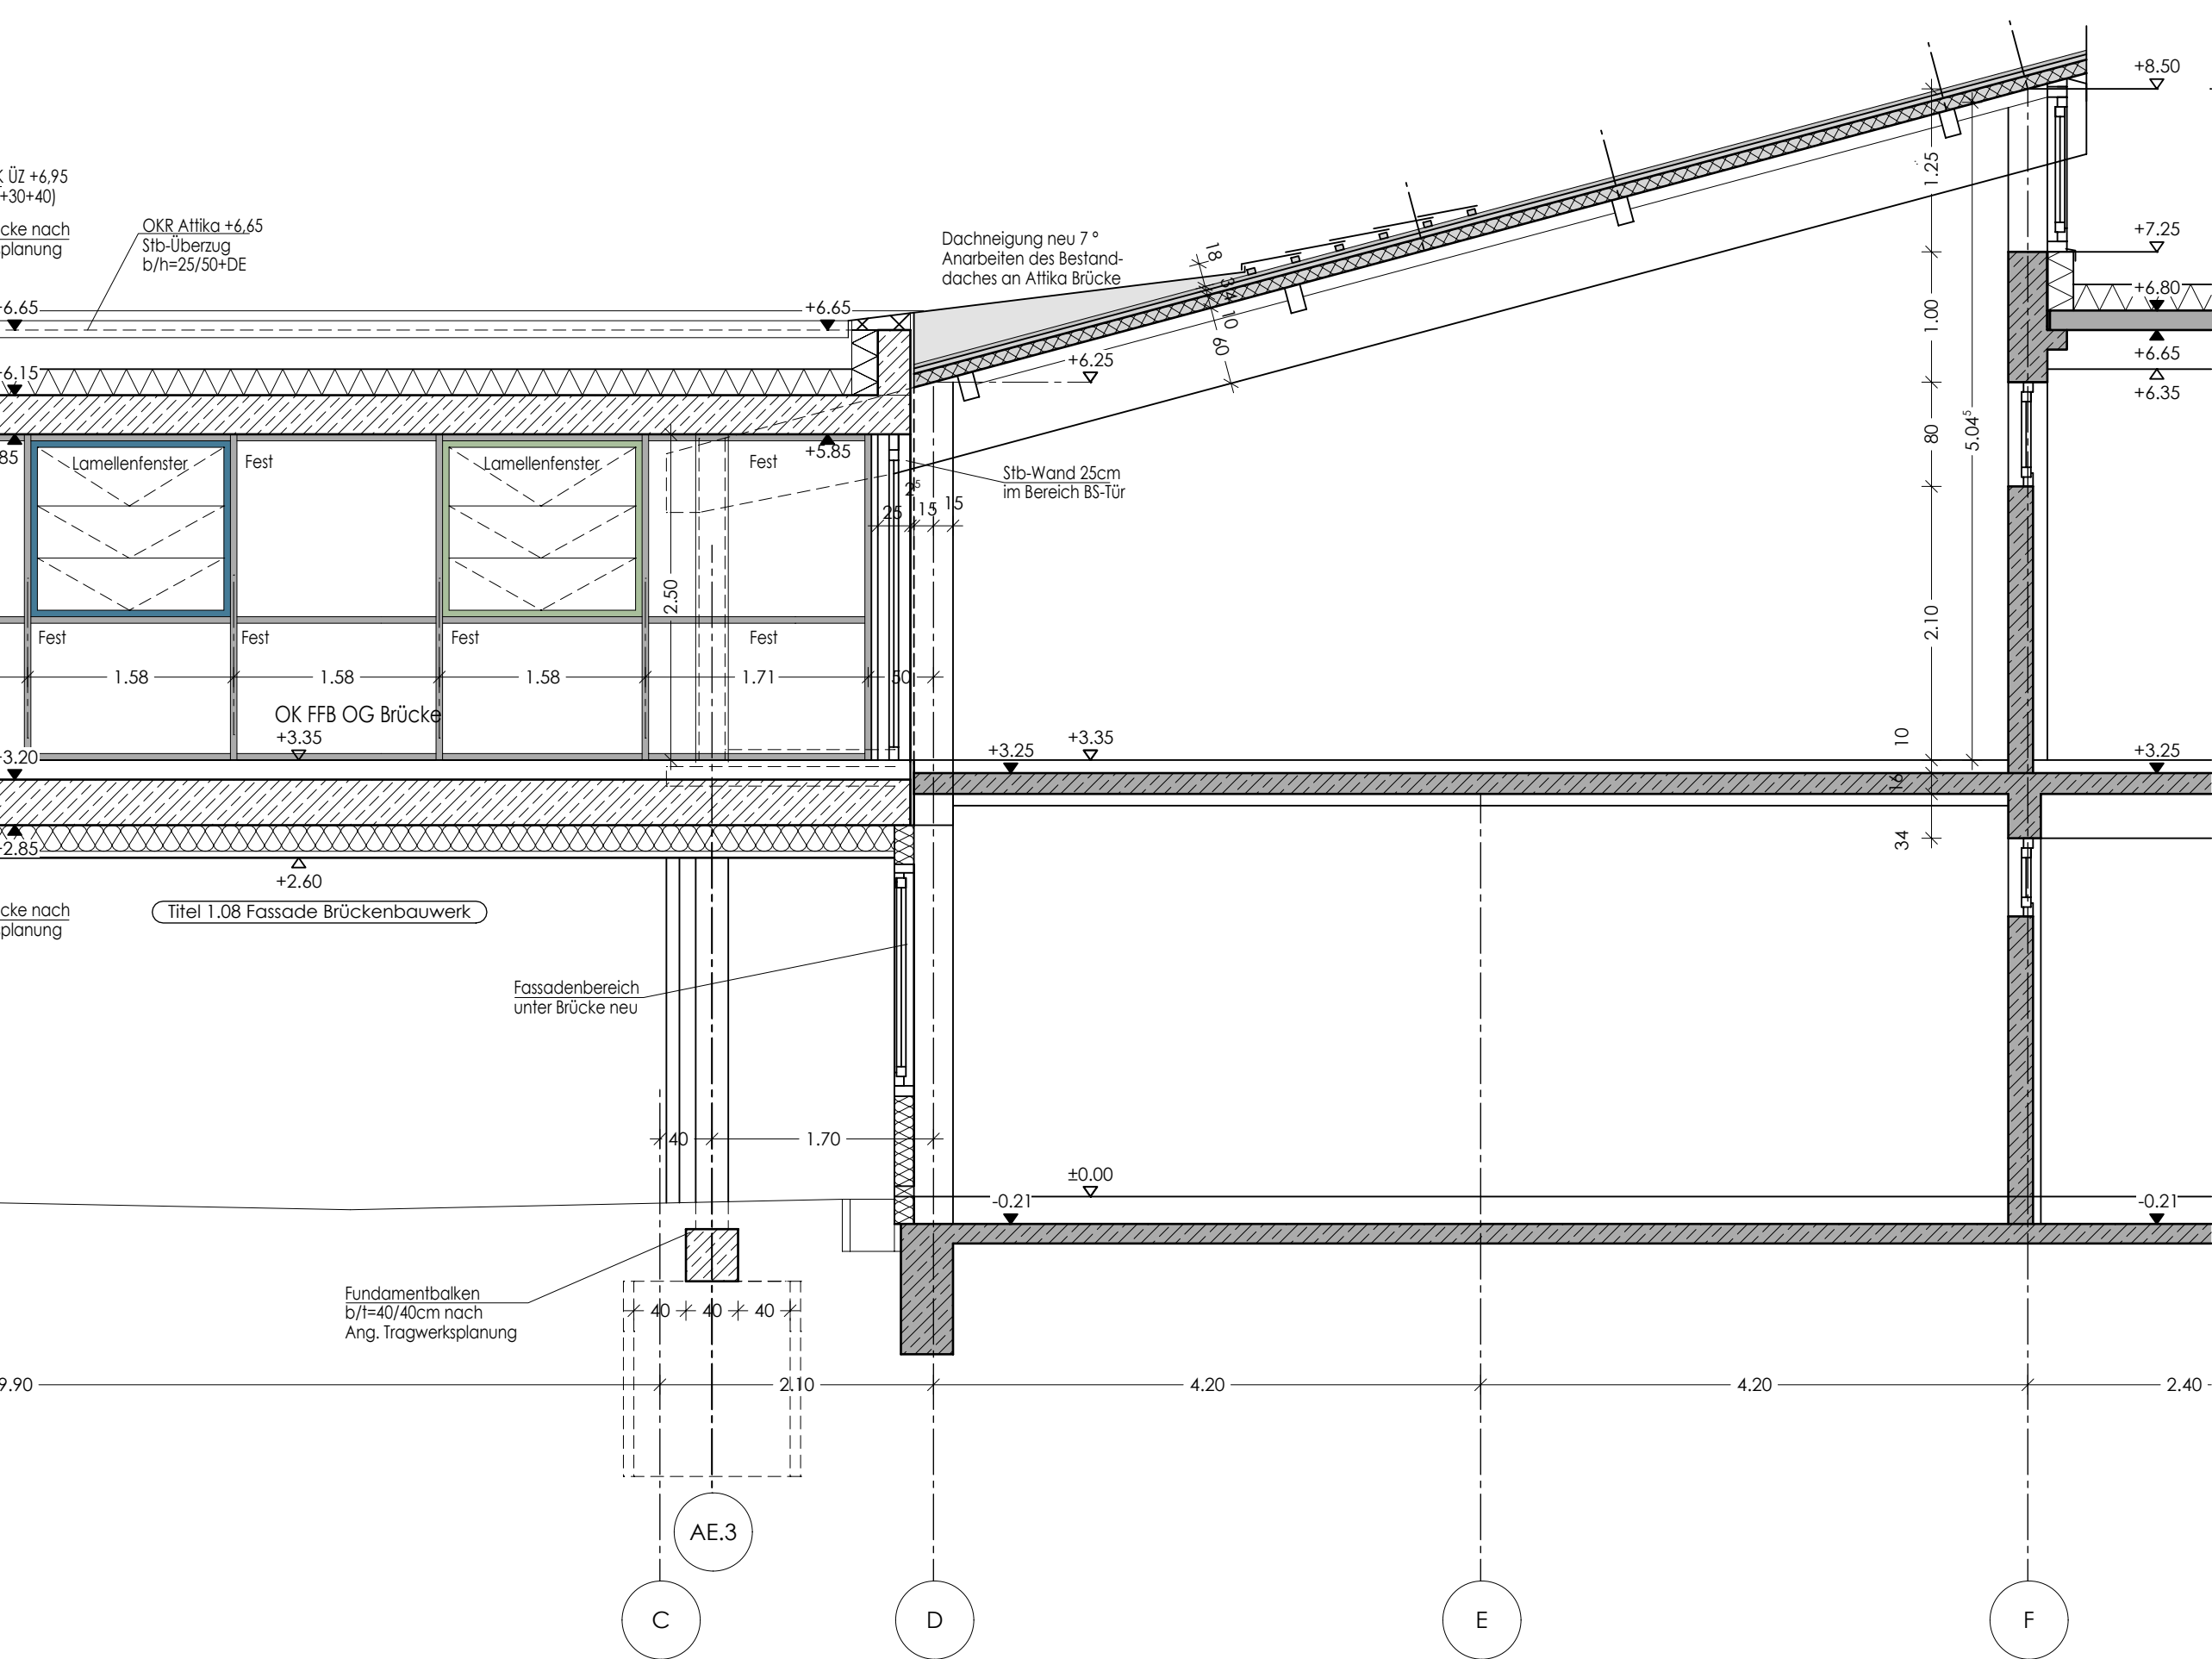


SCHNITT A-A - BESTAND

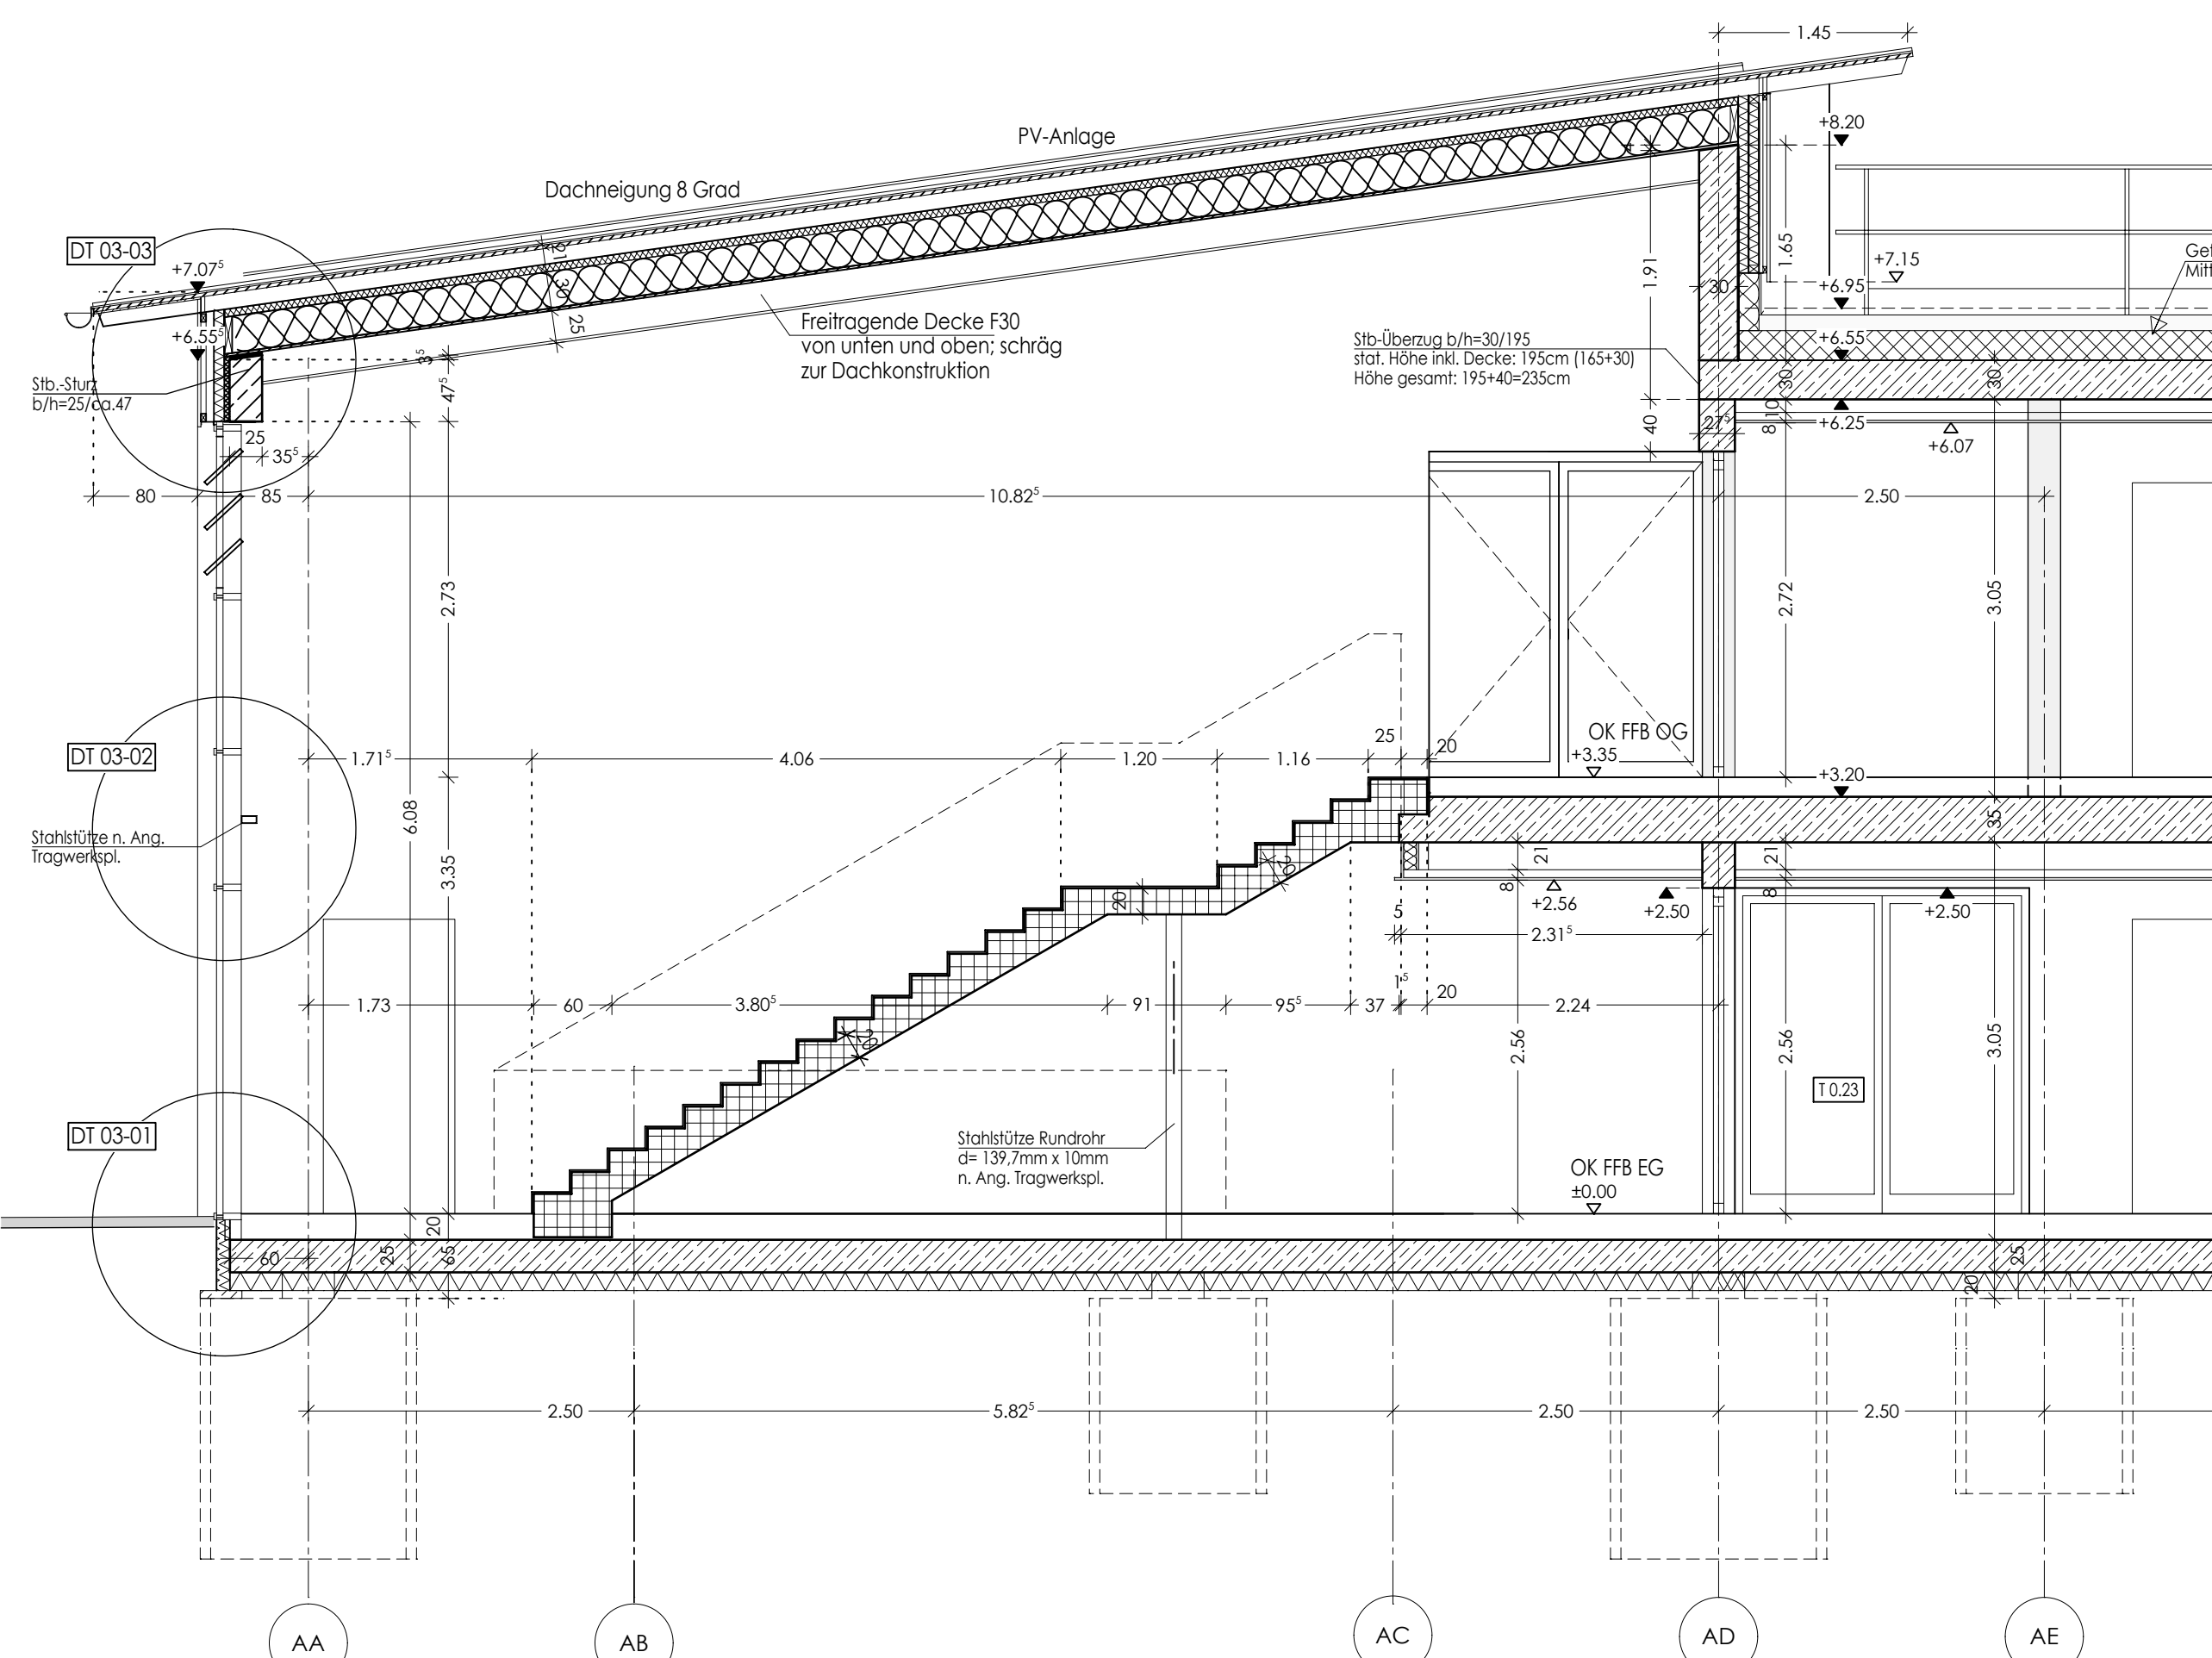


SCHNITT D-D - TREPPENHAUS ERWEITERUNG

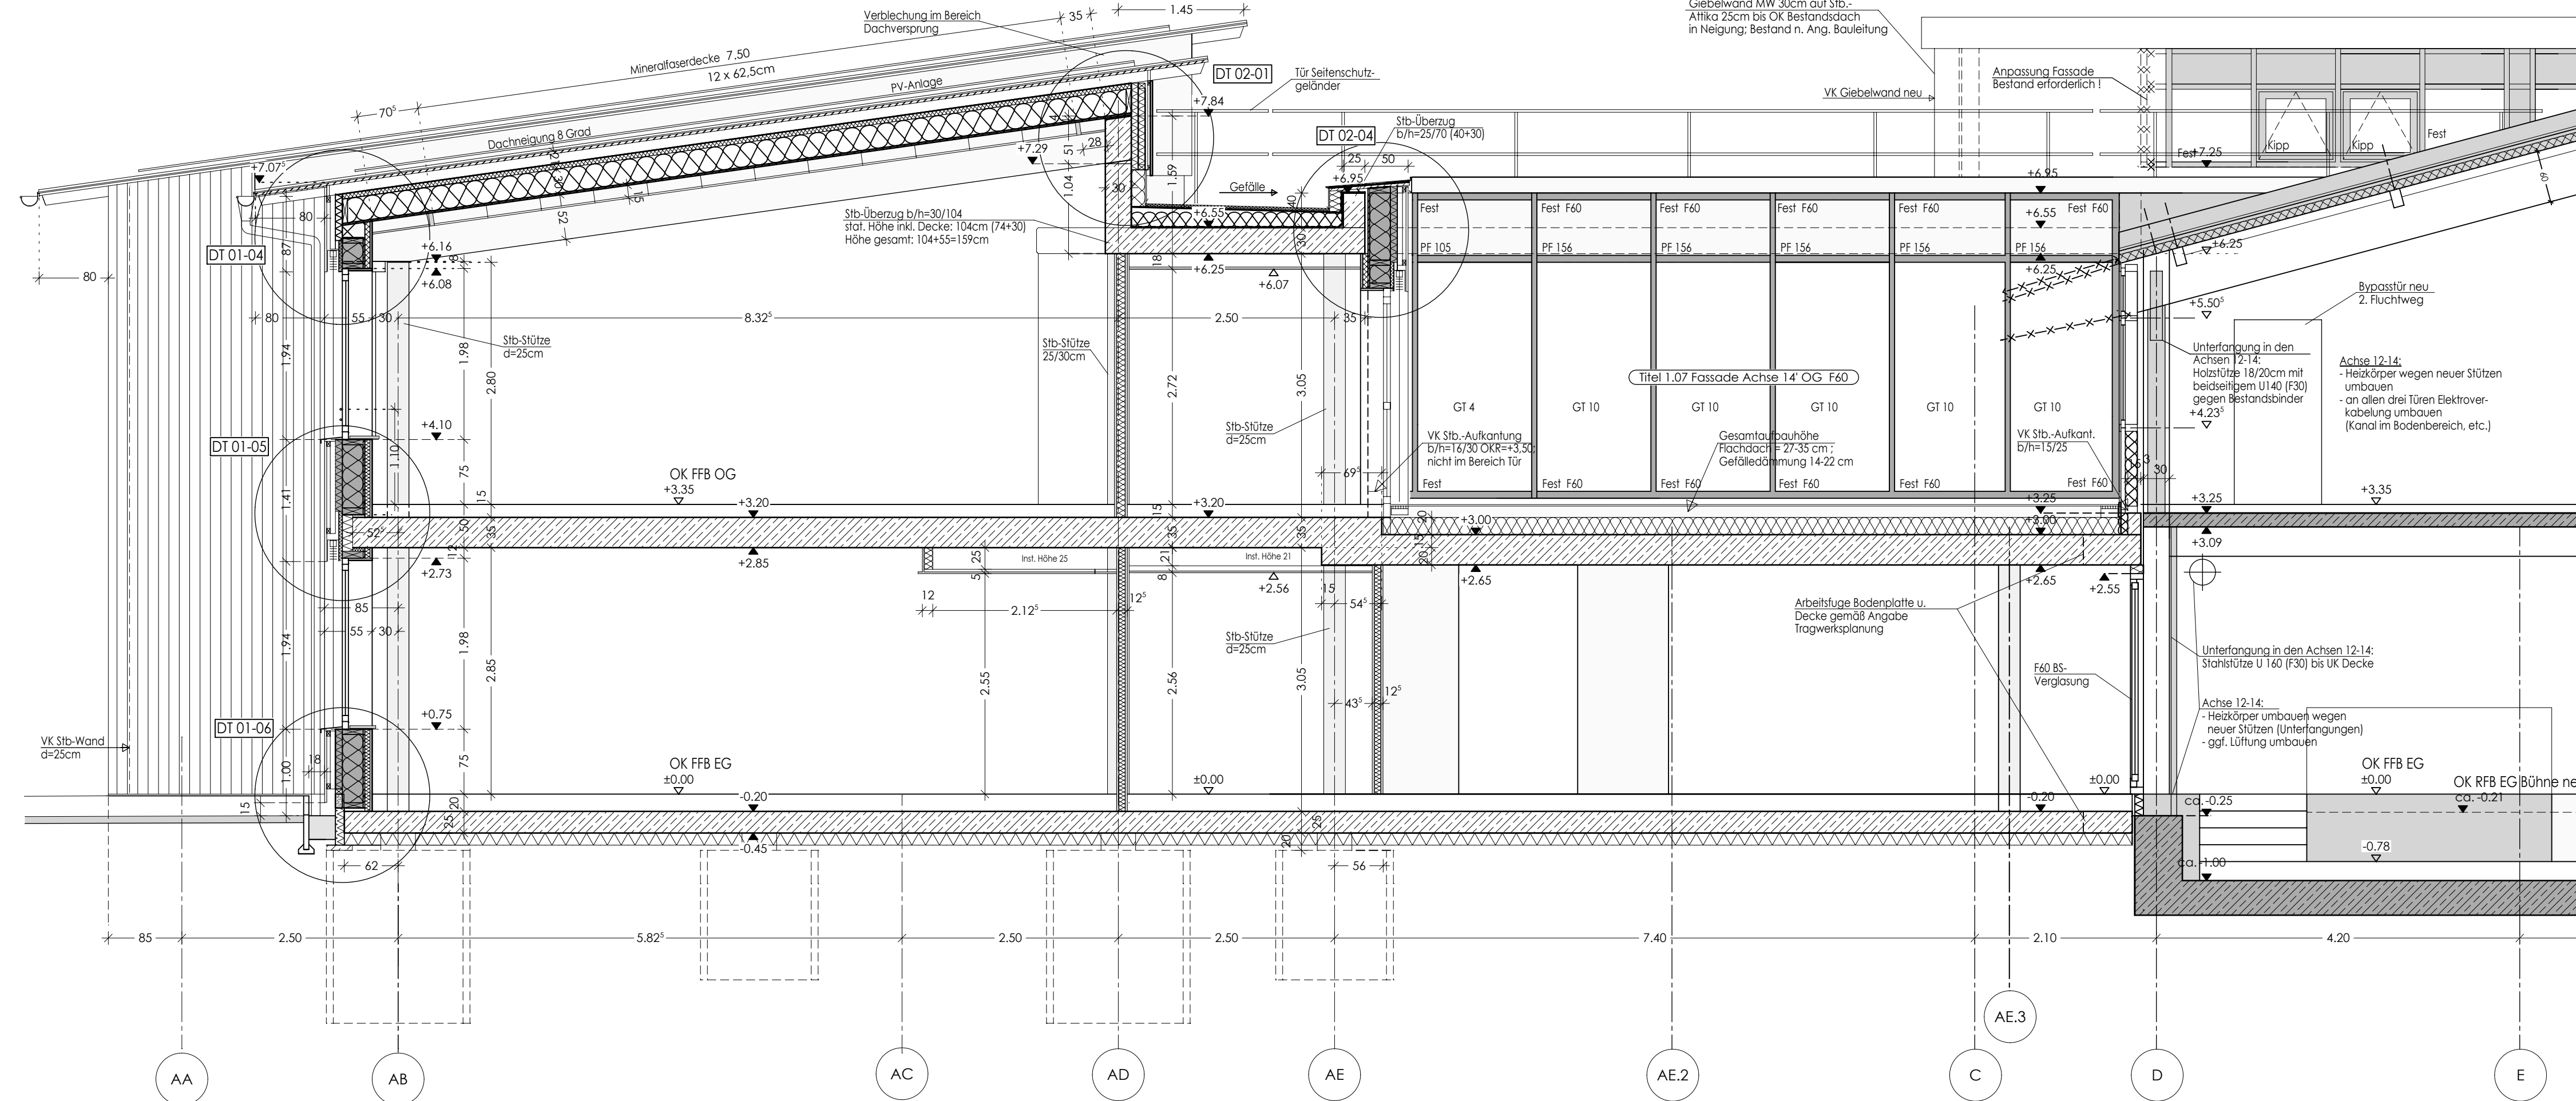


SCHNITT C-C - ERWEITERUNG

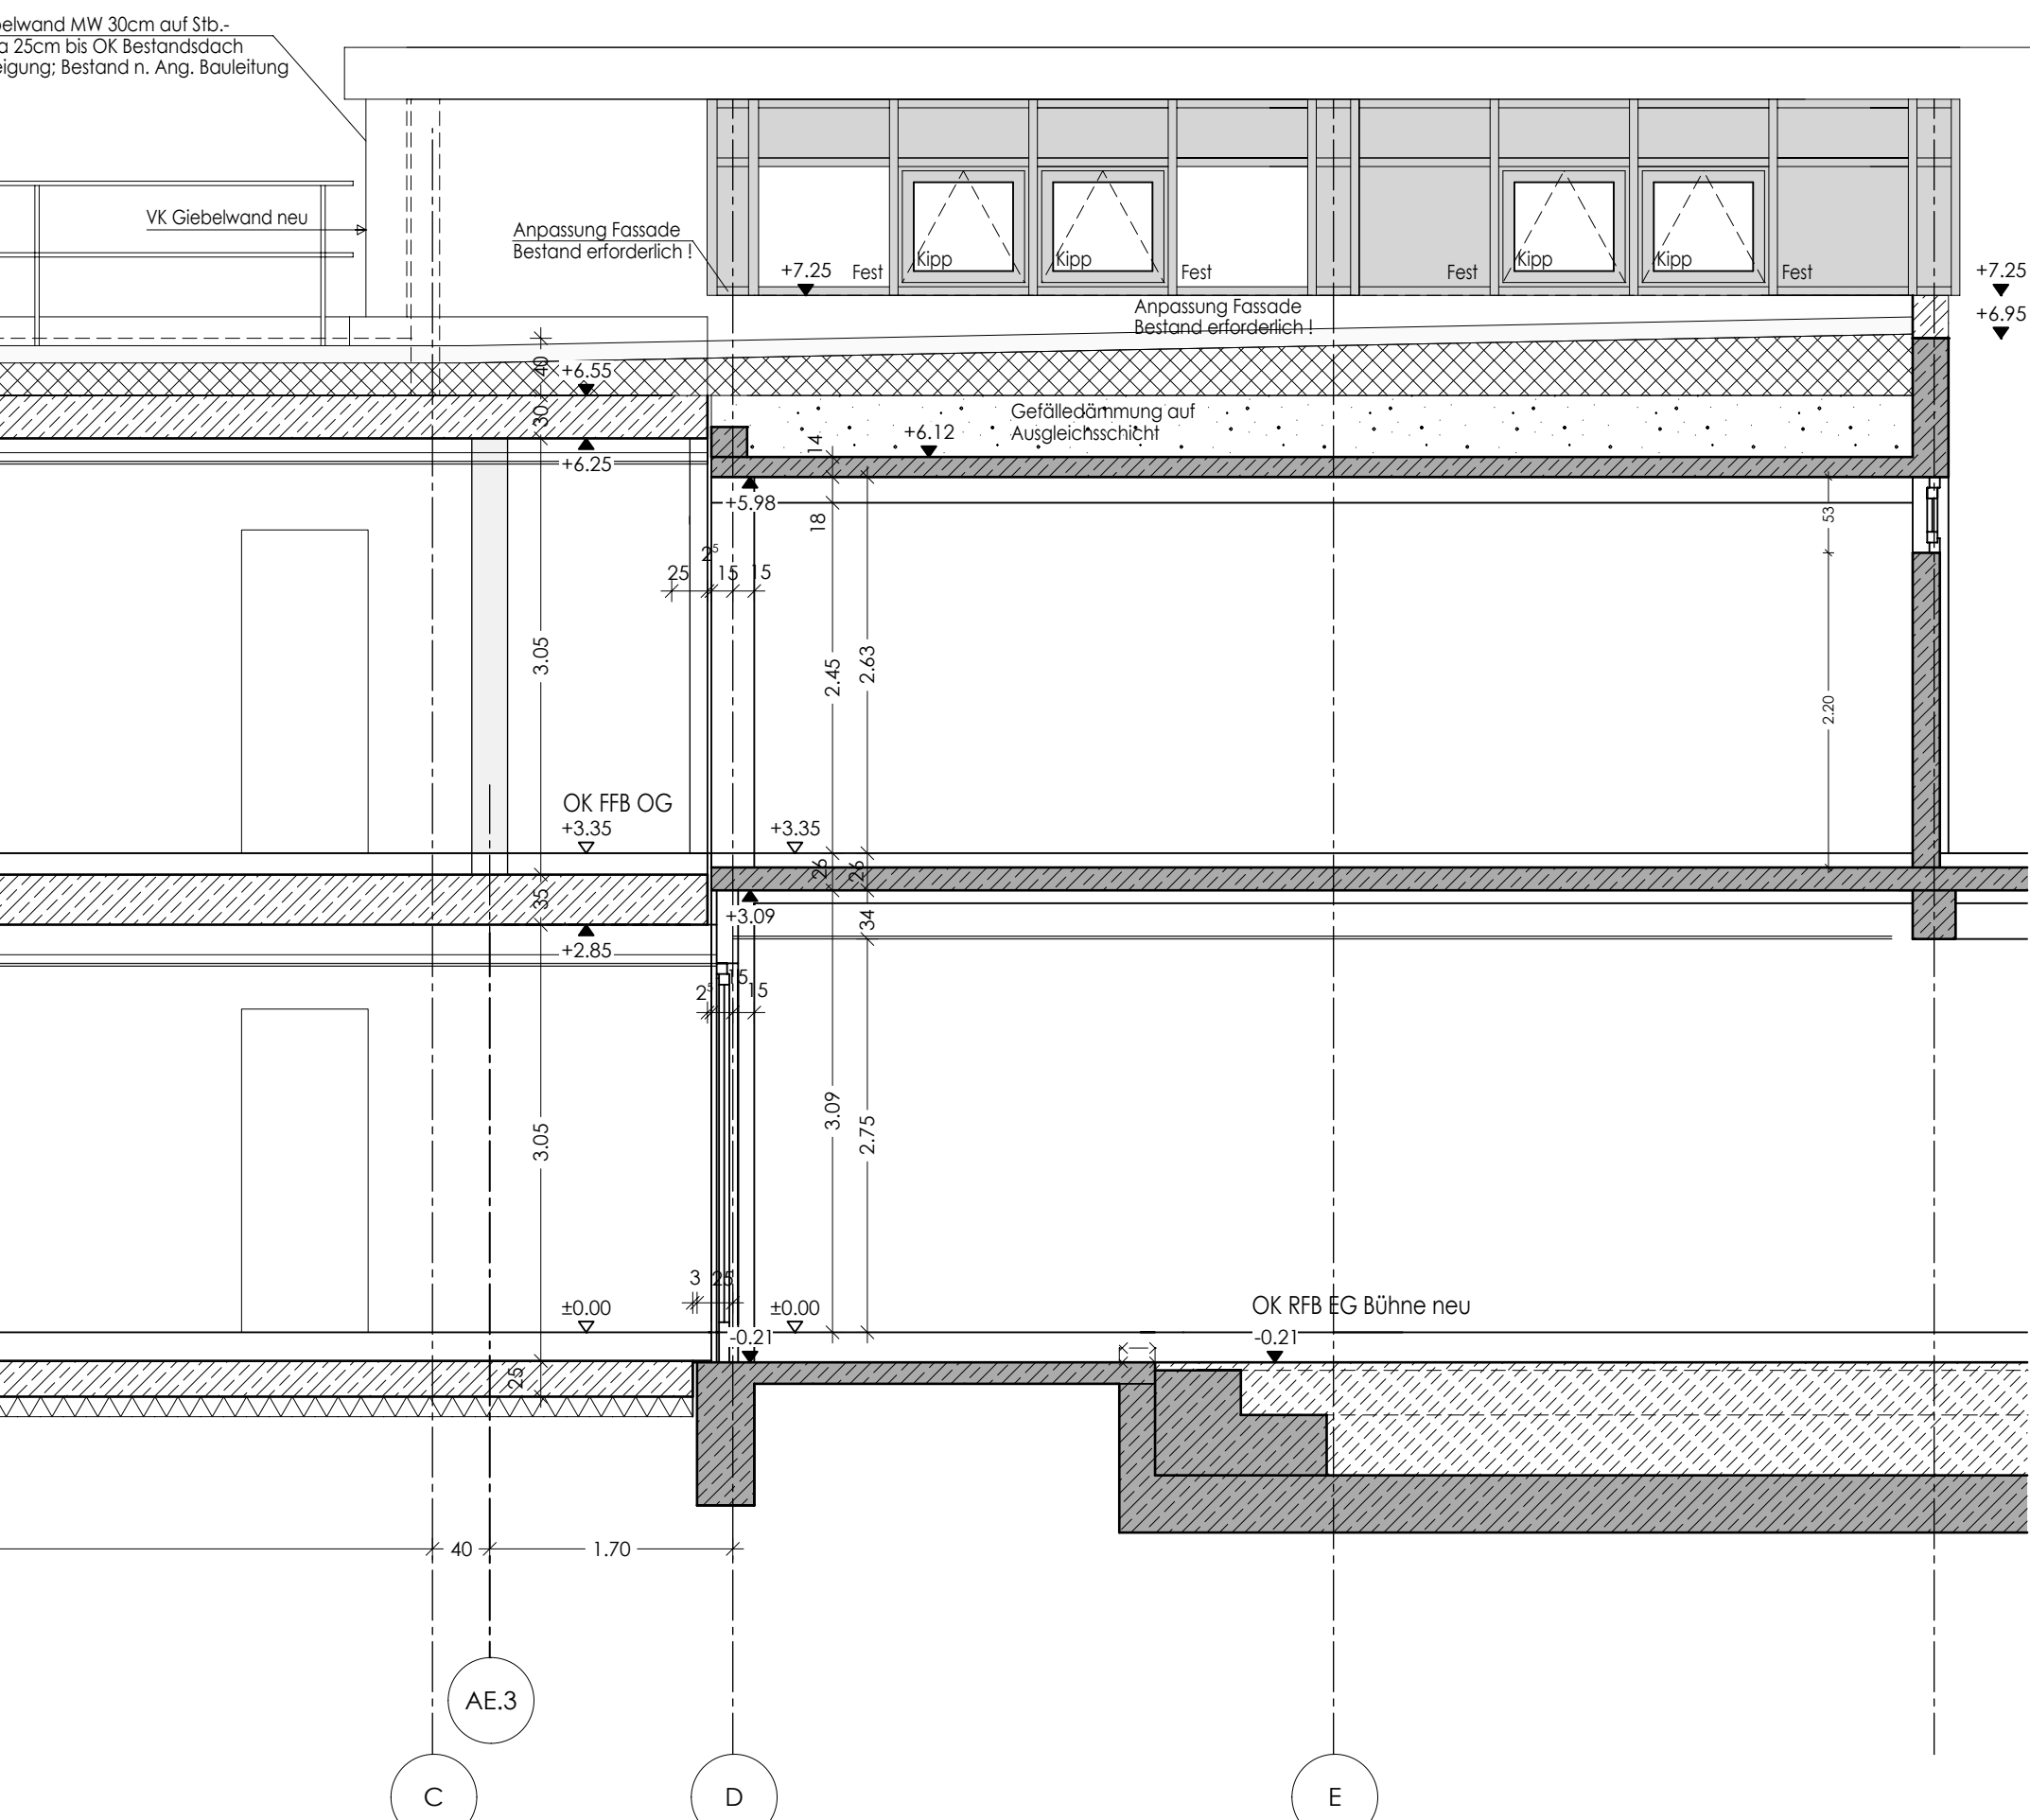

SCHNITT C-C - CHAMÄLEON

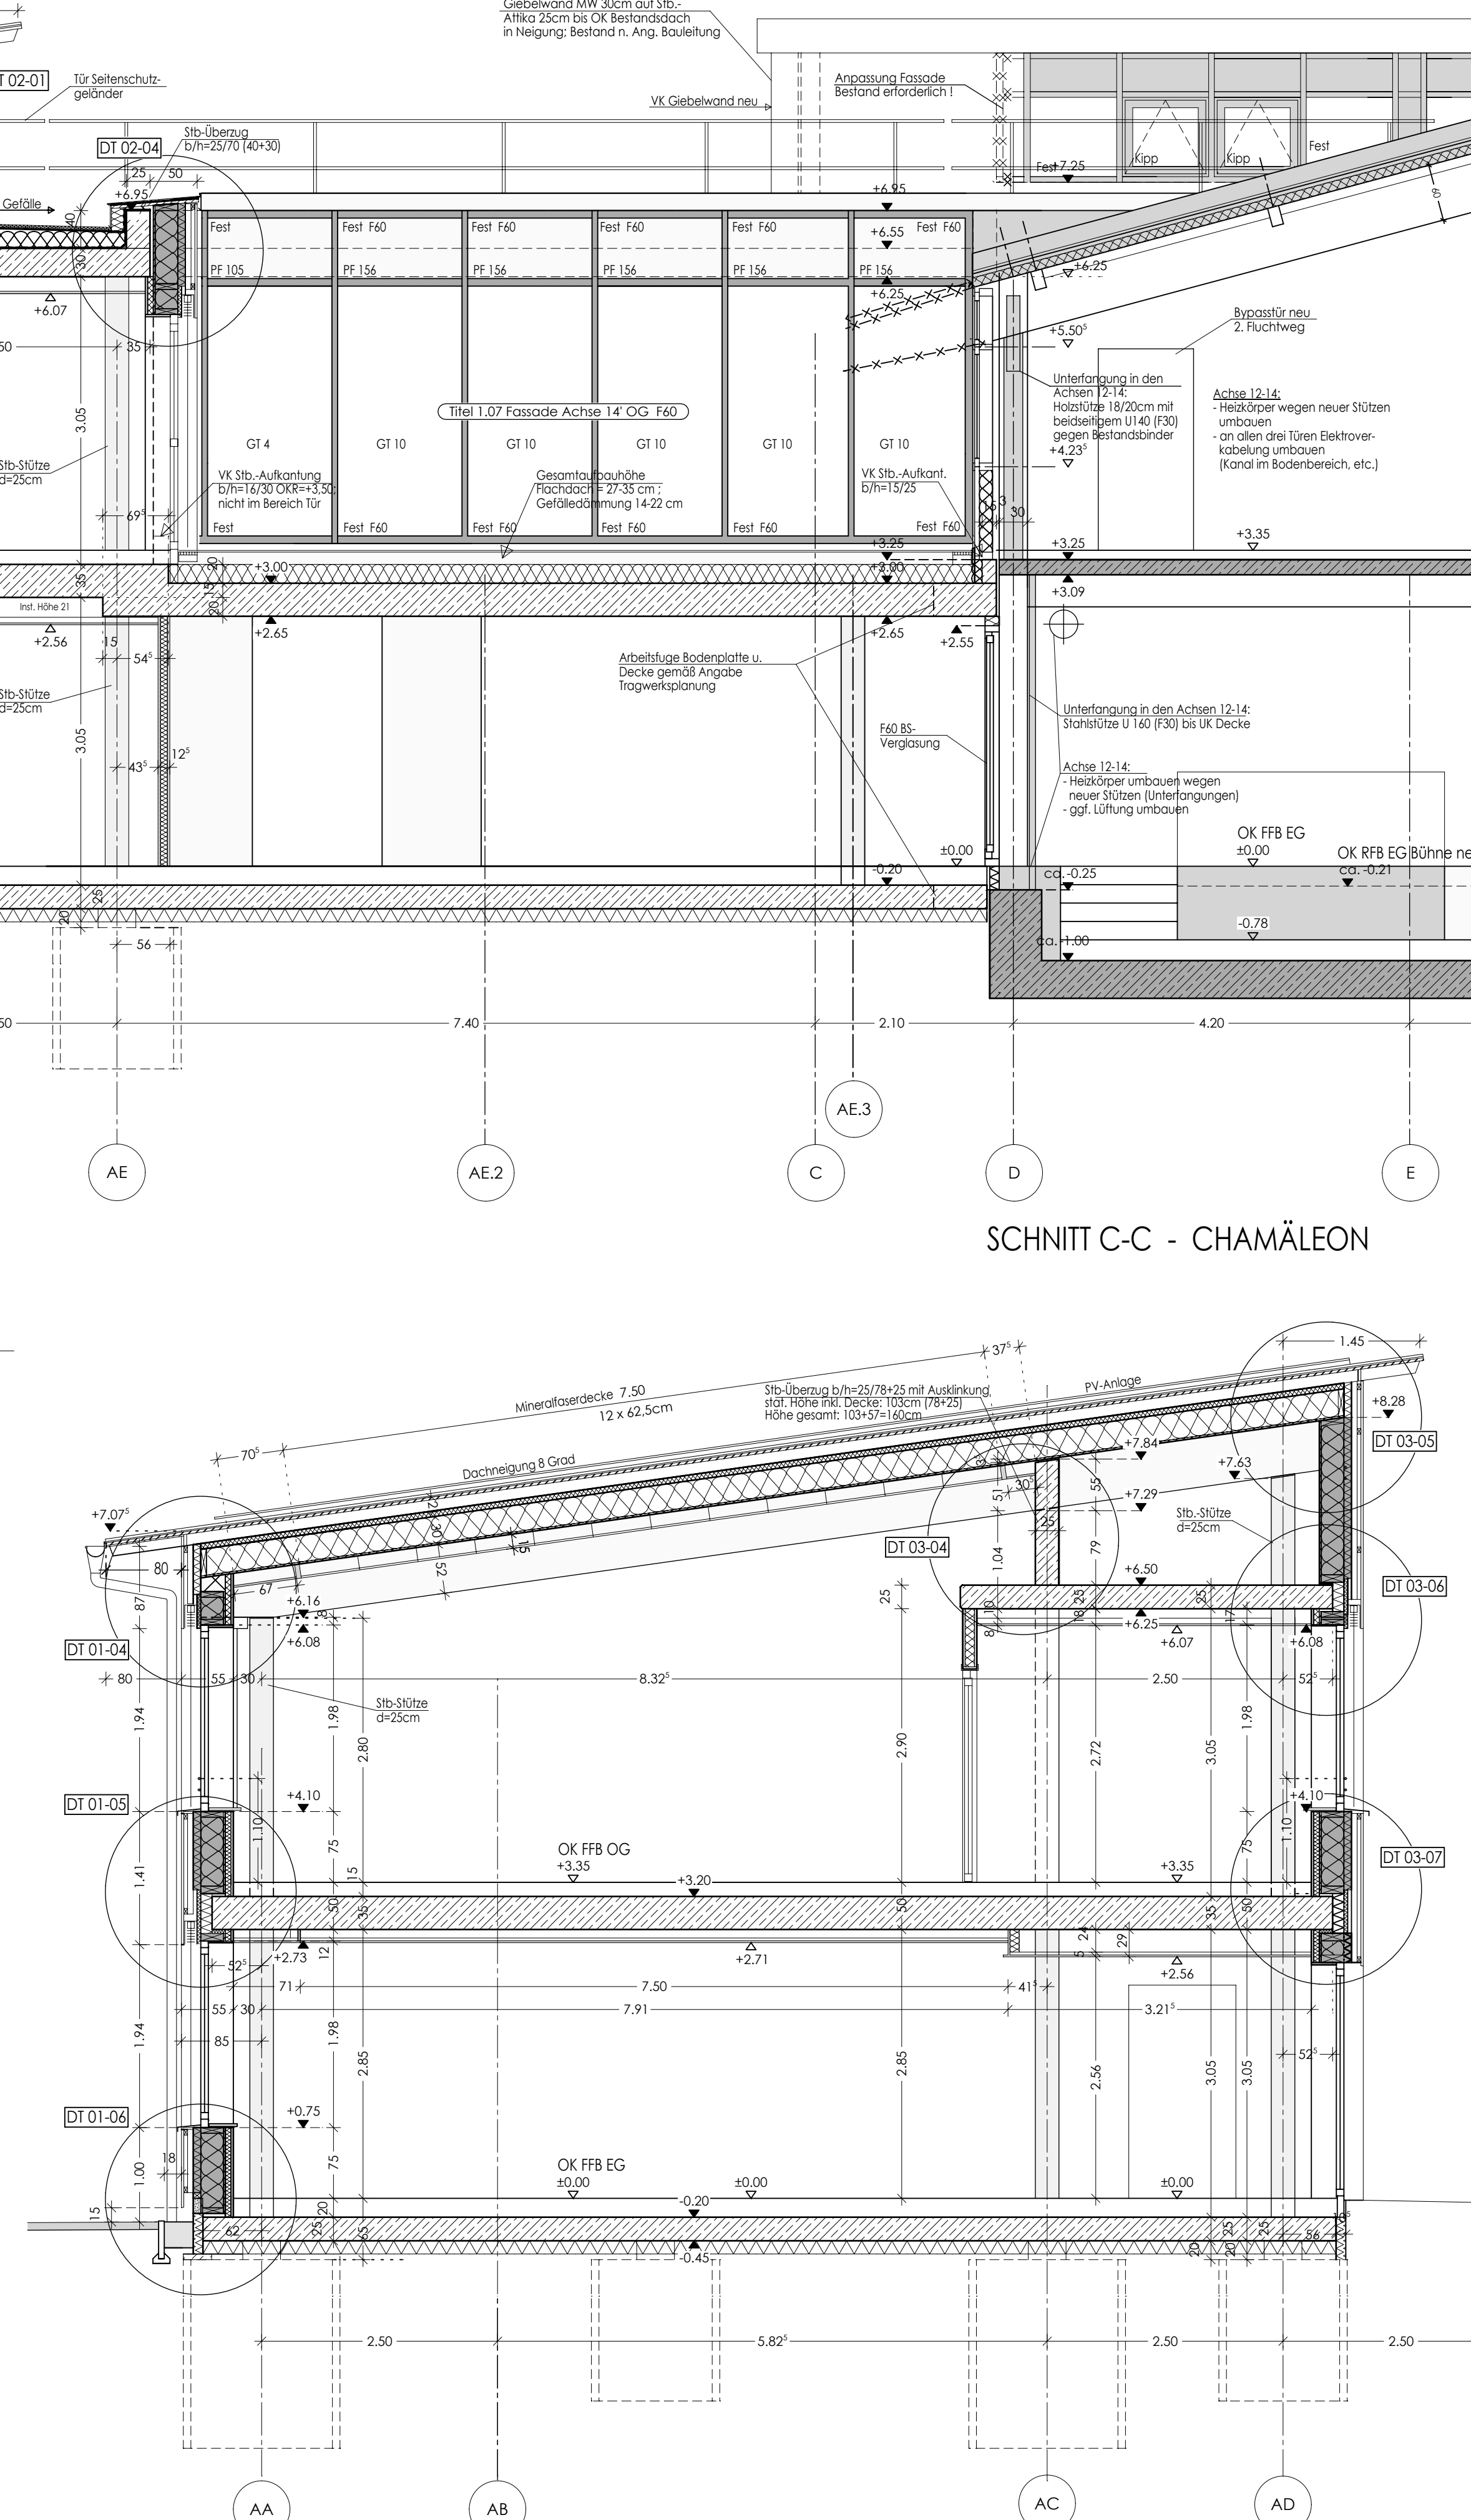


SCHNITT G-G - ERWEITERUNG

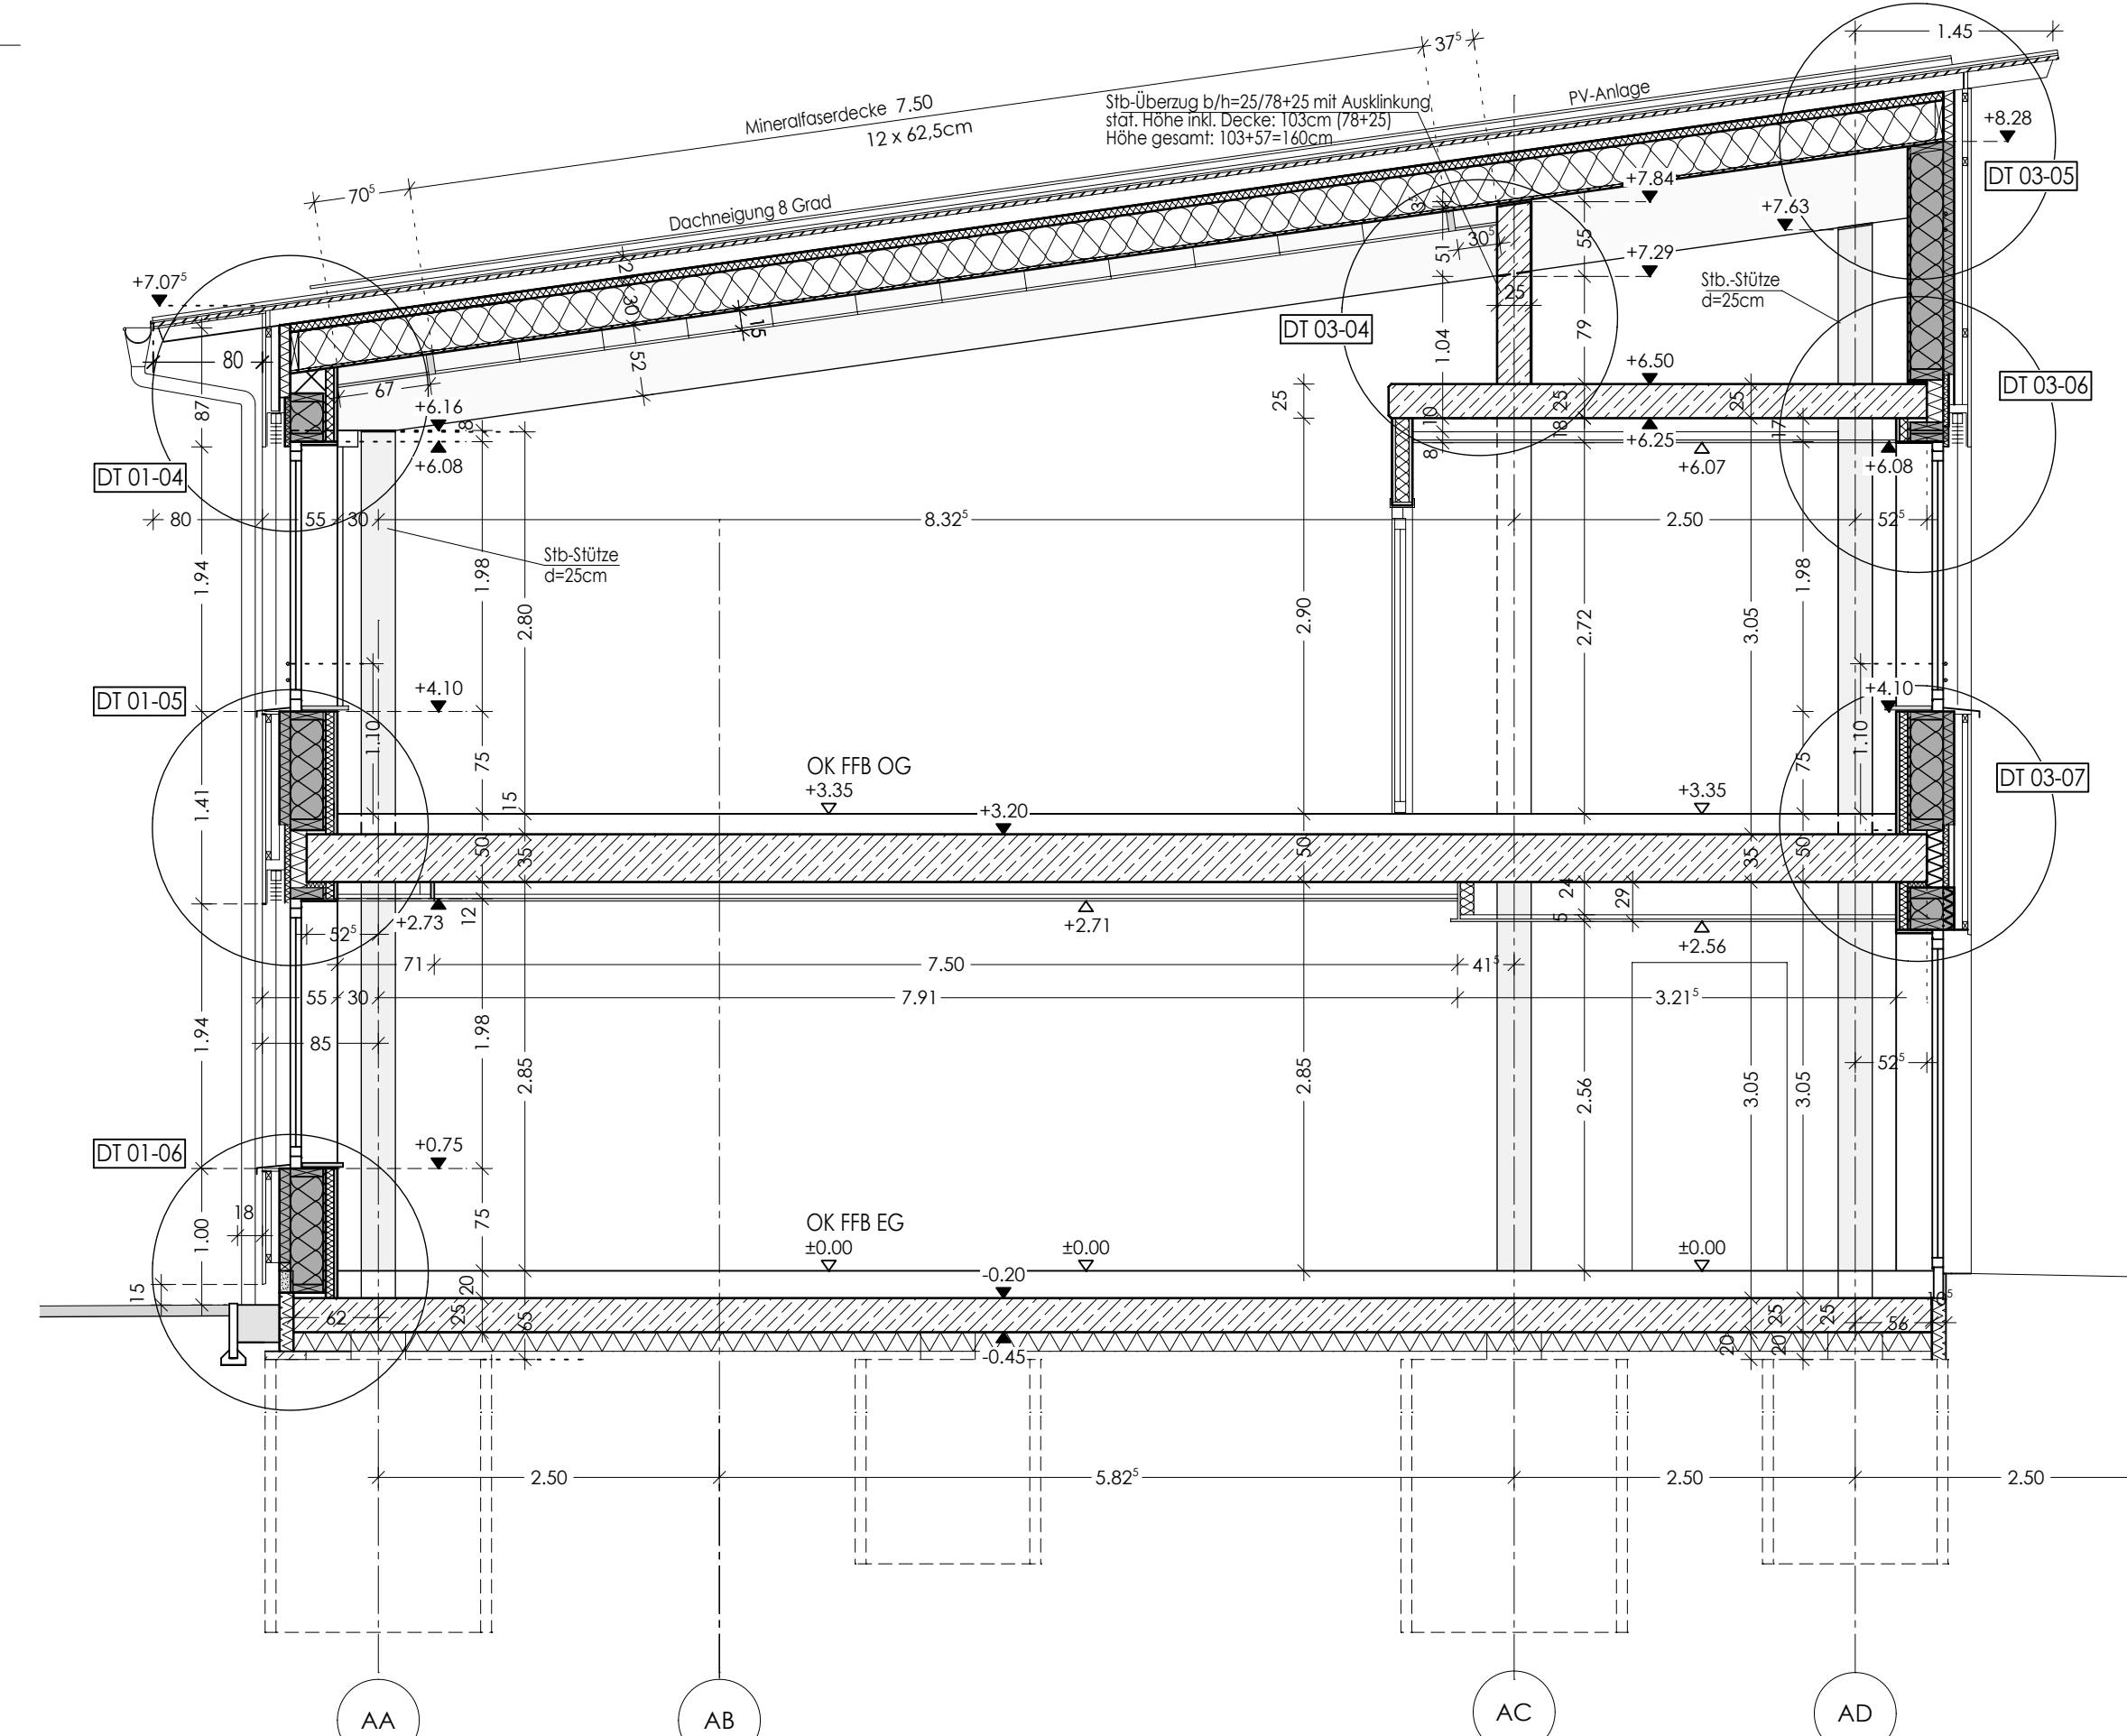

SCHNITT E-E - ERWEITERUNG

SCHNITT G-G - ERWEITERUNG

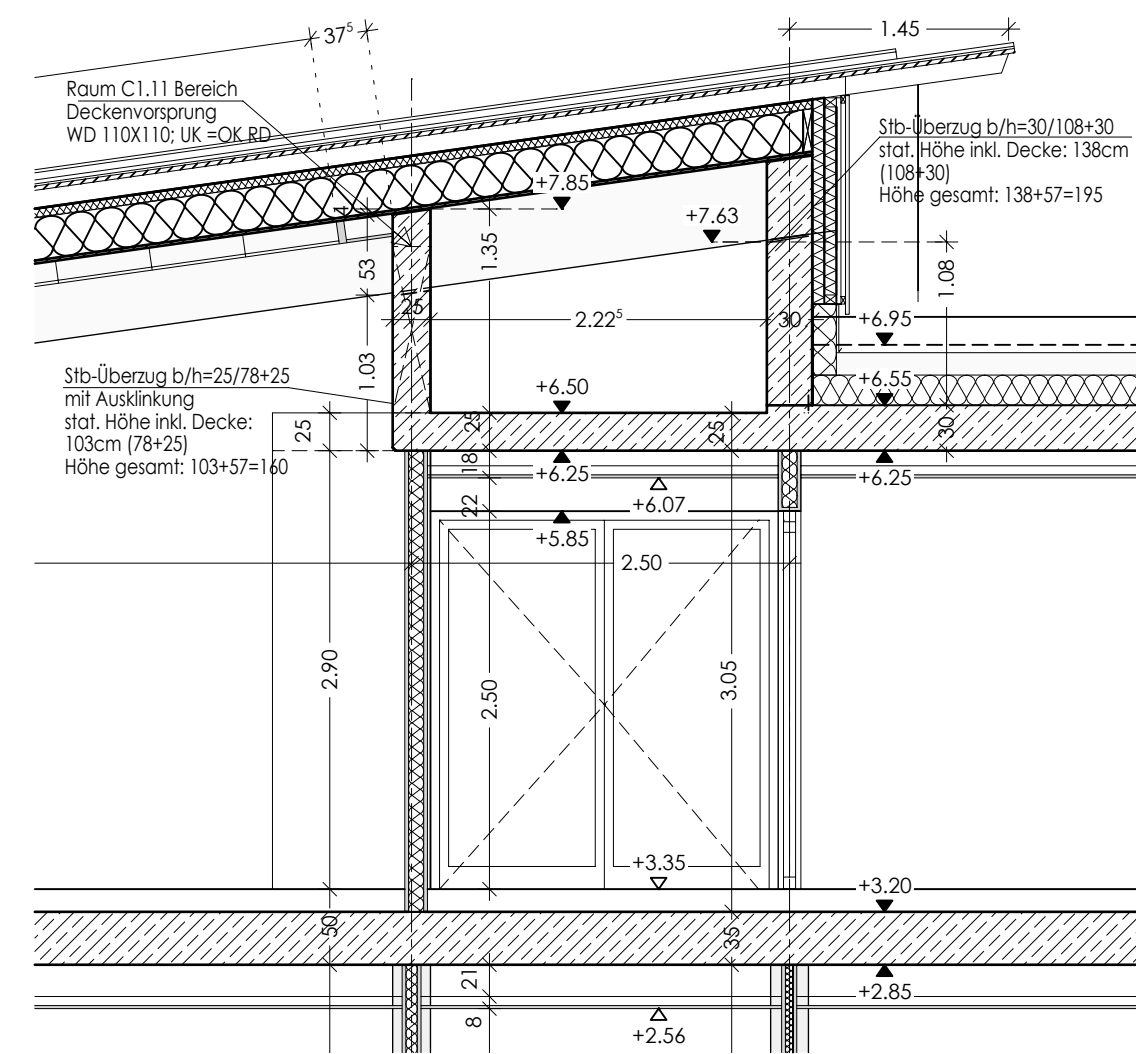

DIE DARSTELLUNG DER HOLZSTÄNDER BESCHRÄNKT SICH AUF DIE BEGRENZENDE KANTEN, WIE ZUM BSP. TÜR- UND FENSTERÖFFNUNGEN, SOWIE AUSSENKANTEN. DIE EXAKTE LAGE DER STÄNDER IST DER W+M-PLANUNG DER BEAUFTRAGTEN HOLZBAUFIRMA ZU ENTNEHMEN.

ÄNDERUNGSVERMERK	DATUM	INDEX
Ergänzungen Abhangdecken	22.01.2025	D
Ergänzungen Sonnenschutz und Farbkonzept gemäß Freigabe LRA und Gremium; Anpassung an W+M-Planung Fassade	20.06.2025	B
Falleitungen ergänzt, MW-Wand gegen Bestandsgiebel Achse C ergänzt, Seitenschutz Flachdach Verbindungsbau ergänzt, Schnitt D-D um Bestandsdach ergänzt	20.01.2025	A

ERWEITERUNG GYMNASIUM GRÖBENZELL

Projekt	Verfasser	LPH	Bauzeit	Maßstab	Gezeichnet	Datum
GG	A	EW	1/50	SC	18.11.24	
Planart	Planart	Planart	Planart	Planart	Planart	Planart
SN	01	SCHNITT A-A,B-B,C-C,D-D,E-E,G-G	C			
▼ F	Feig	D	Decke	WS	Wandschütz	STB nach Statik
▼ R	Roh	FB	Fußboden	WD	Wanddurchbruch	Beton unbewehrt
OK	Oberrante	BR	Brüstung	DD	Deckendurchbruch	Beton unbewehrt
UK	Unterlante	T	Tür	FD	Fußbodendurchbruch	Beton Fertigteil
H	Heizung	ST	Sturz	F30	Feuerhemmend	Trockenbau
L	Lüftung	UZ	Unterzug	F90	Feuerbeständig	Brandwand
S	Sanitär	ÜZ	Überzug	T30	Tür Feuerwiderstandsklasse 30	P90-feuerbeständig
E	Elektro	RA	Ringanker	T90	Tür Feuerwiderstandsklasse 90	F60-hochfeuerhemmend
W	Wandwelle	GK	Gipskarton			F30-feuerhemmend
TP	Trockenputz	HK	Heizkörper			
I	Installationswand					

LINIENKLÄRUNG:
EINGESTRICHELTES BAUTEIL DARÜBERLIEGEND
EINGESTRICHELTES BAUTEIL DARUNTERLIEGEND
ACHSE

PLANHINWEISE:
Z.B. SCHNITT 1:50 PLAN NR. S, SCHNITT I
Z.B. DETAILSCHNITT PLAN NR. D1, SCHNITT I

HÖHENVERMESSUNG DER BRÜSTUNGEN UND ÖFFNUNGEN VON OK RFB

