


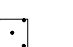










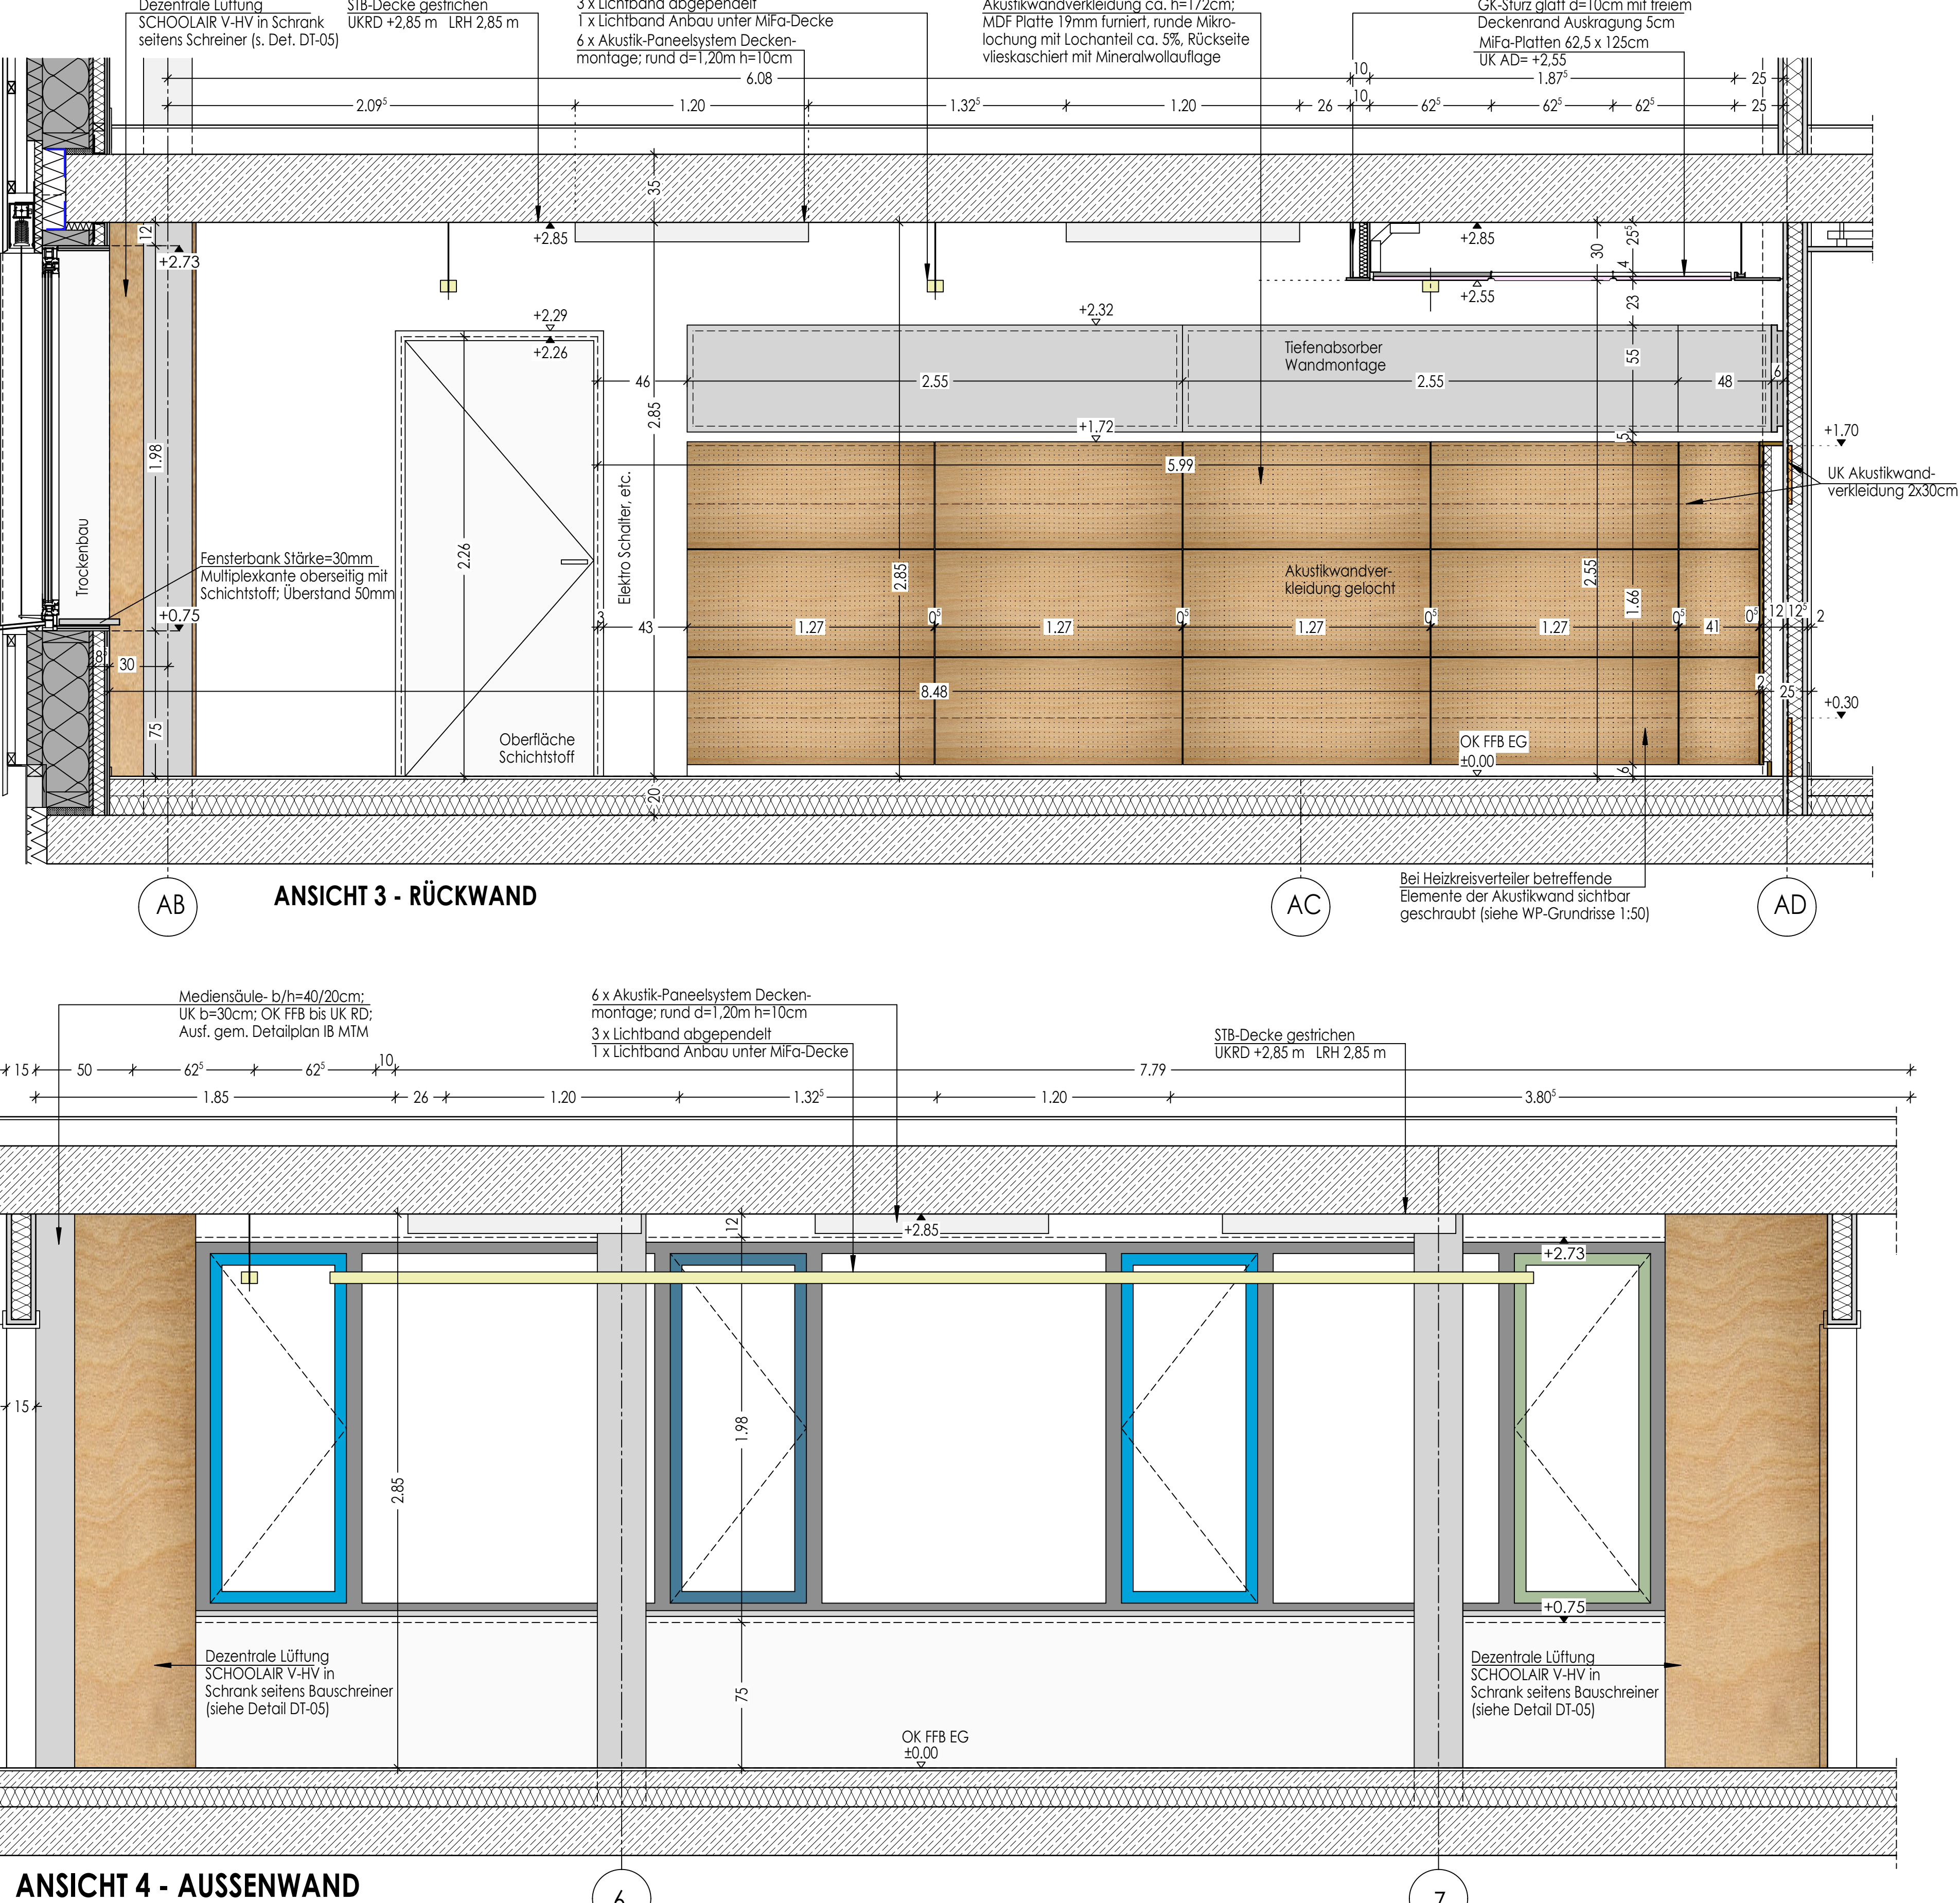


- | LEGENDE DECKENART   |   |
|---|---|
|  | MfA-Platten 62,5x125 cm (OWA System 33q)<br>Installationstypen unterschiedlich                        |
|  | MfA-Platten 62,5x125 cm (OWA system 33q) schräg<br>angeordnet parallel zur Wand (min. Höhe min 15 cm) |
|  | Absorber-Deckenmontage rund, D=120cm<br>Stärke=10 cm  |
|  | Tiefenabsorber rechteckig   |
|  | Akustikwabenverkleidung MDF Platte 19mm<br>furniert, runde Mikrolochung, vlieskaschiert               |
|  | Gipskarton glatt: Installationstypen unterschiedlich  |
|  | Unterkonstruktion/ Deckenverstärkung  |

- ### LEGENDE ELEKTROINSTALLATION
- |   |   |
|---|---|
|  | Rauchmelder optisch   |
|  | Rauchmelder mit Sockelsirene, optisch                         |
|  | Lautsprecher Deckeneinbau                                     |
|  | Lautsprecher Aufbau   |
|  | KNX-Präsenzmelder   |
|  | Langleuchtige Deckenaufbau oder abgependelt auf Profilrutsche |
|  | Revisionsöffnung  |

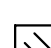

	F
	E
	D
	C
	B
	A
ÄNDERUNGSVERMERK	DATUM INDEX

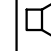VERWEITERUNG GYMNASIUM GRÖBENZELL

Projektname

**GG**

**A**

**EW**

Proj. Verfasser

**DT**

**11**

Planet

LPH

Bauteil

Massstab

Gezeichnet

Datum

**01.12.25**

## GESTALTUNG EDV EAS

Planet	Plannr.	Planischat	Index
<div style="font-size: 0.8em; line-height: 1.2;">▼ Fert ◀ Roh OK Oberkante U Unterseite H Heizung L Lüftung S Sanitär E Elektro W Wandkerze T Treppentuba I Installationswand</div>	F	Decke	WS Wandschicht
	Fb	Fußboden	WD Wanddurchbruch
	B	Brüstung	DD Deckendurchbruch
	T	Tür	Fb Fußbodendurchbruch
	St	Sturz	F30 Feuerhemmend
	UZ	Ueberzug	F90 Feuerbeständig
	Ü	Übergang	Ü Übergang
	R	Ringanker	W Wandkerze
	GK	Gipskarton	T90 Tür Feuerhemmend
	HK	Heizkörper	F60 hochfeuerhemmend

### LINIENKLEINBAU:

ENGSTREICHKLEBES TAUFEN, DARÜBERLEGENDE

ENGSTREICHKLEBES TAUFEN, UNTERLEGENDE

### PLANHINWEISE:

S-1

D-1-1

Z.B. SCHNITT 1:50 PLAN NR. 5, SCHNITT 1

Z.B. DETAILSCHNITT PLAN NR. D1, SCHNITT 1

Z.B. SCHNITT 1:50 PLAN NR. 5, SCHNITT 1

Z.B. DETAILSCHNITT PLAN NR. D1, SCHNITT 1

HÖHENVERMESSUNG DER BRÜSTUNGEN UND ÖFFNUNGEN VON OK RFB

