


ANSICHT NORD BESTAND- BAUTEIL V- VERWALTUNG


VERBUNDUNGSBAU

ANSICHT NORD BESTAND- BAUTEIL A

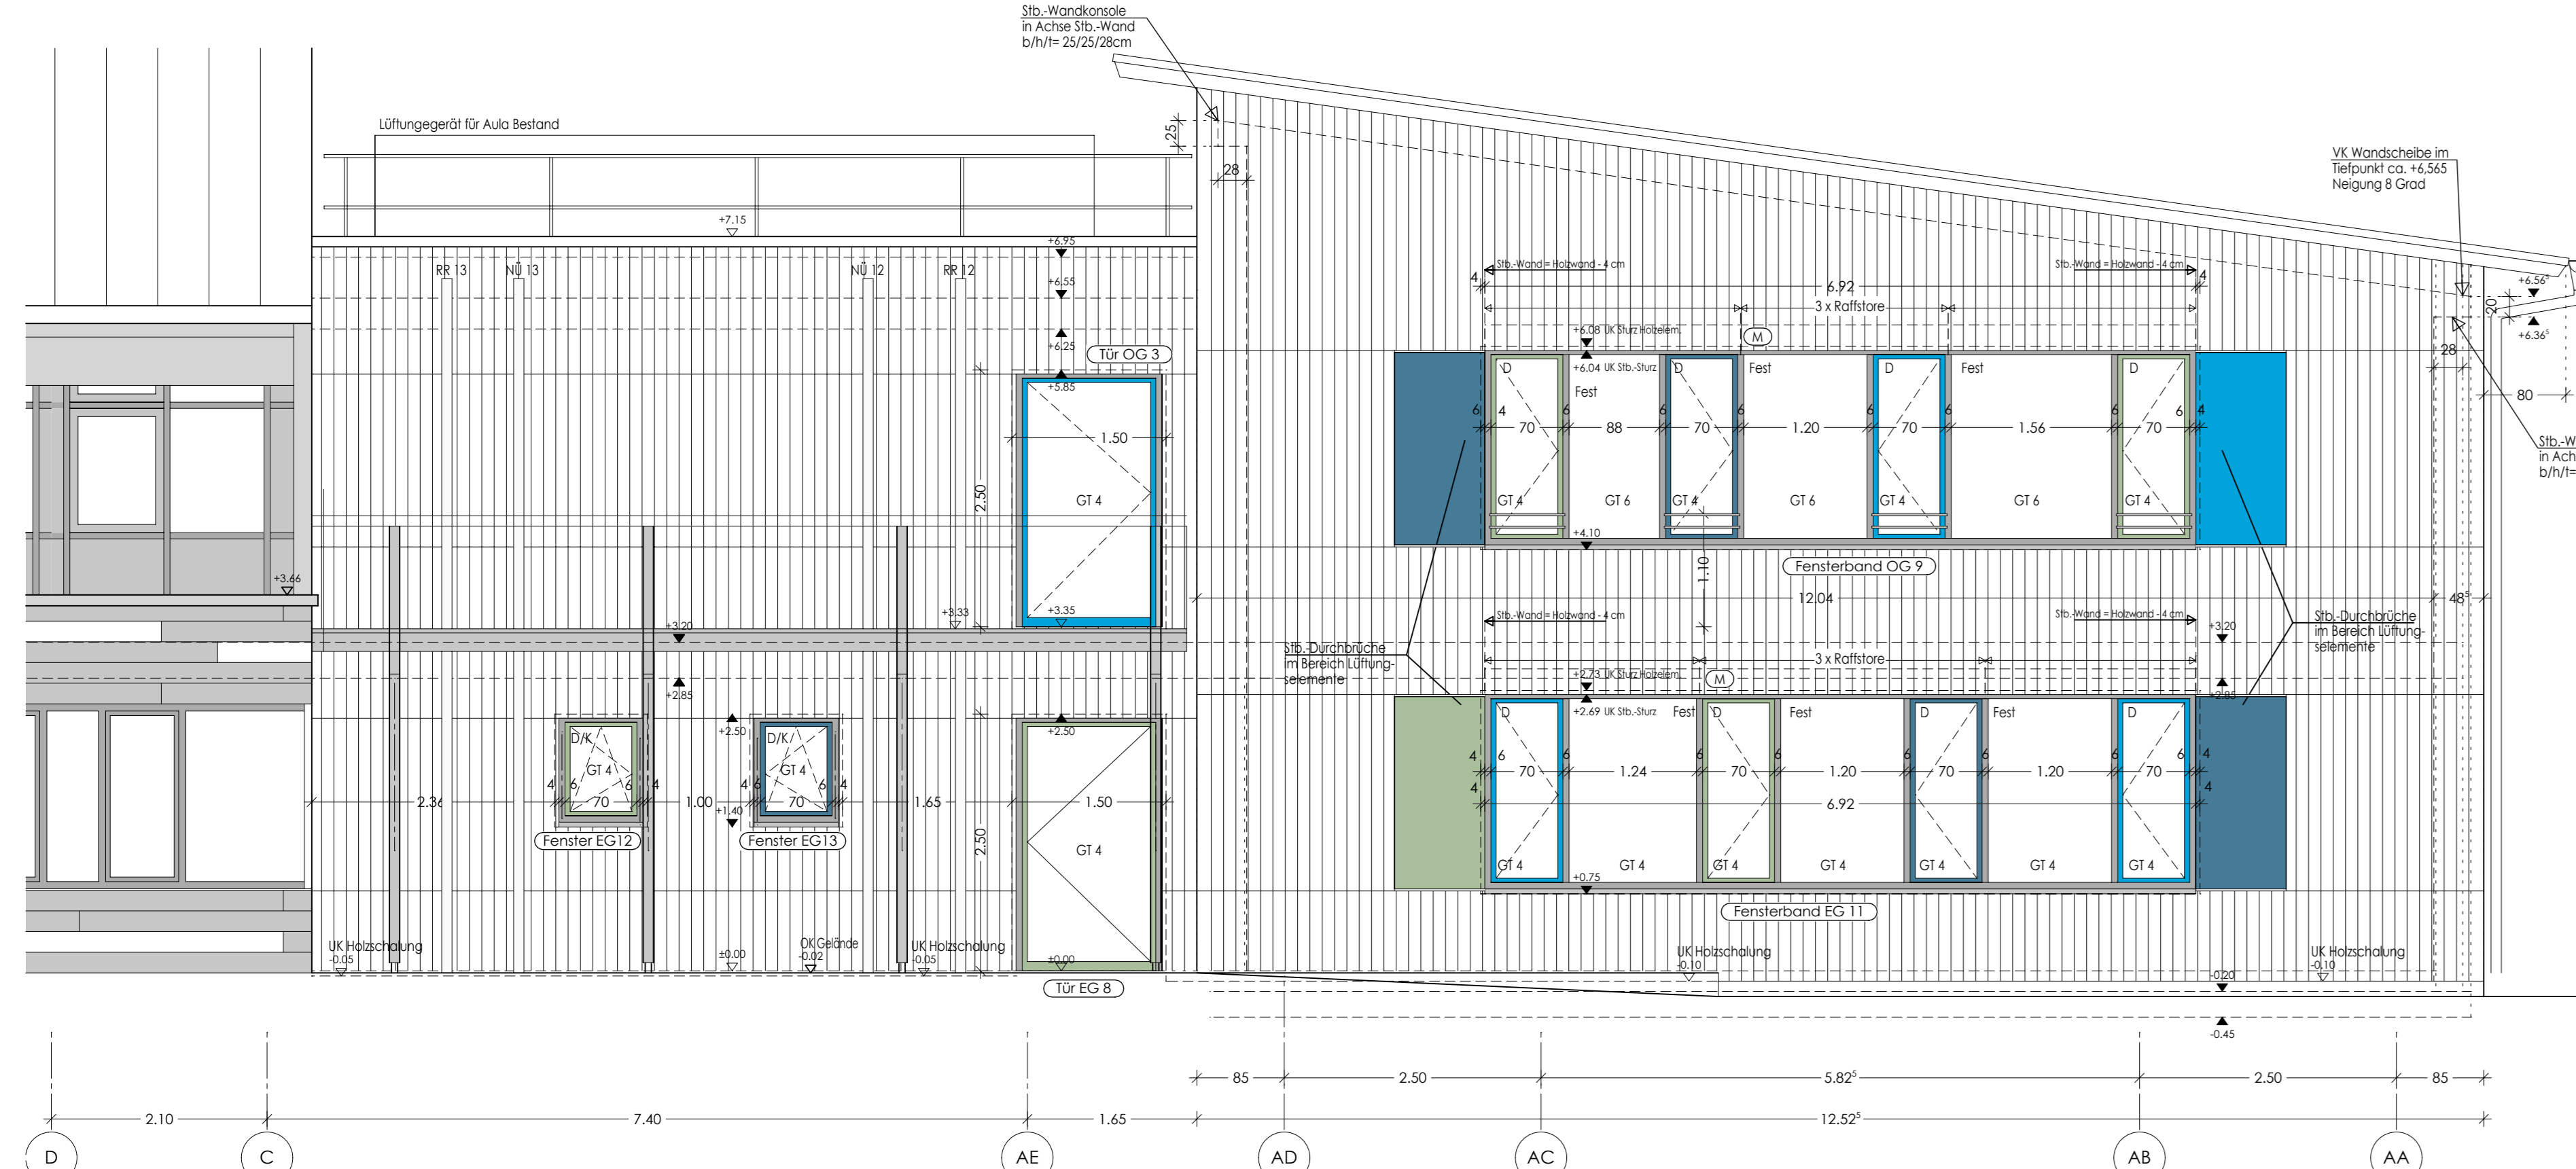


ANSICHT OST BESTAND- BAUTEIL V - VERWALTUNG

ANSICHT OST ERWEITERUNG

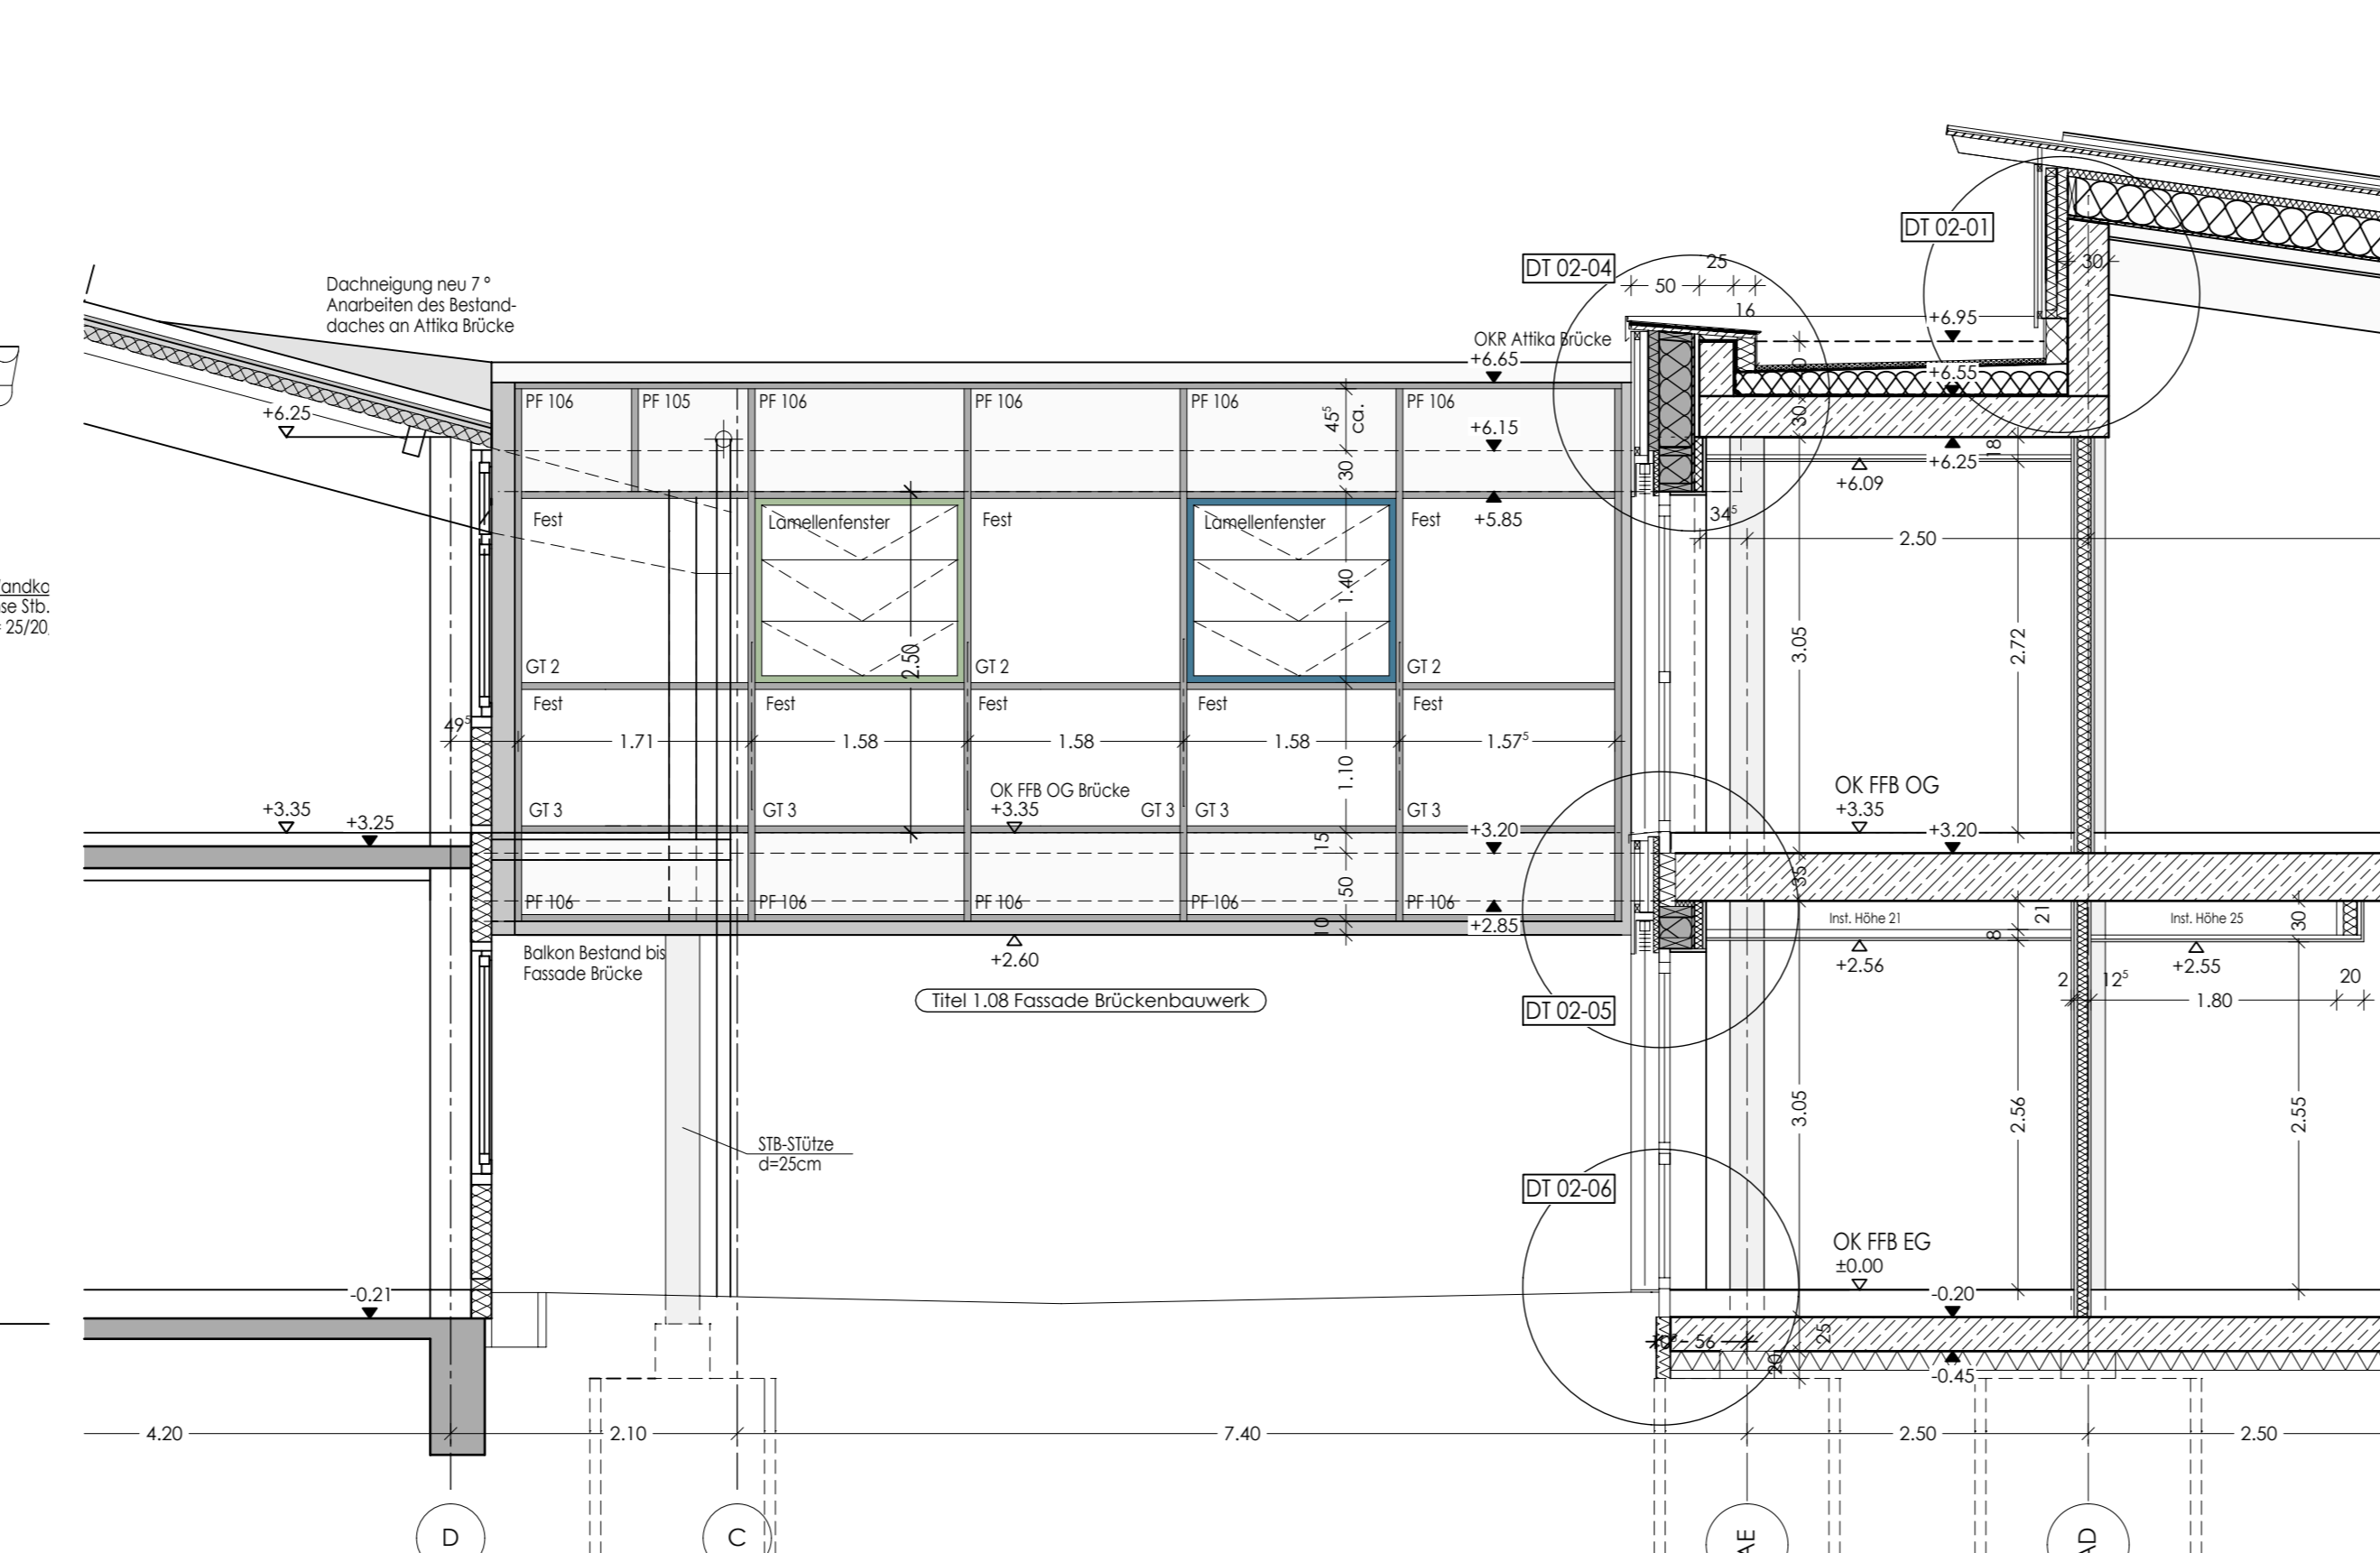

ANSICHT OST BRÜCKE

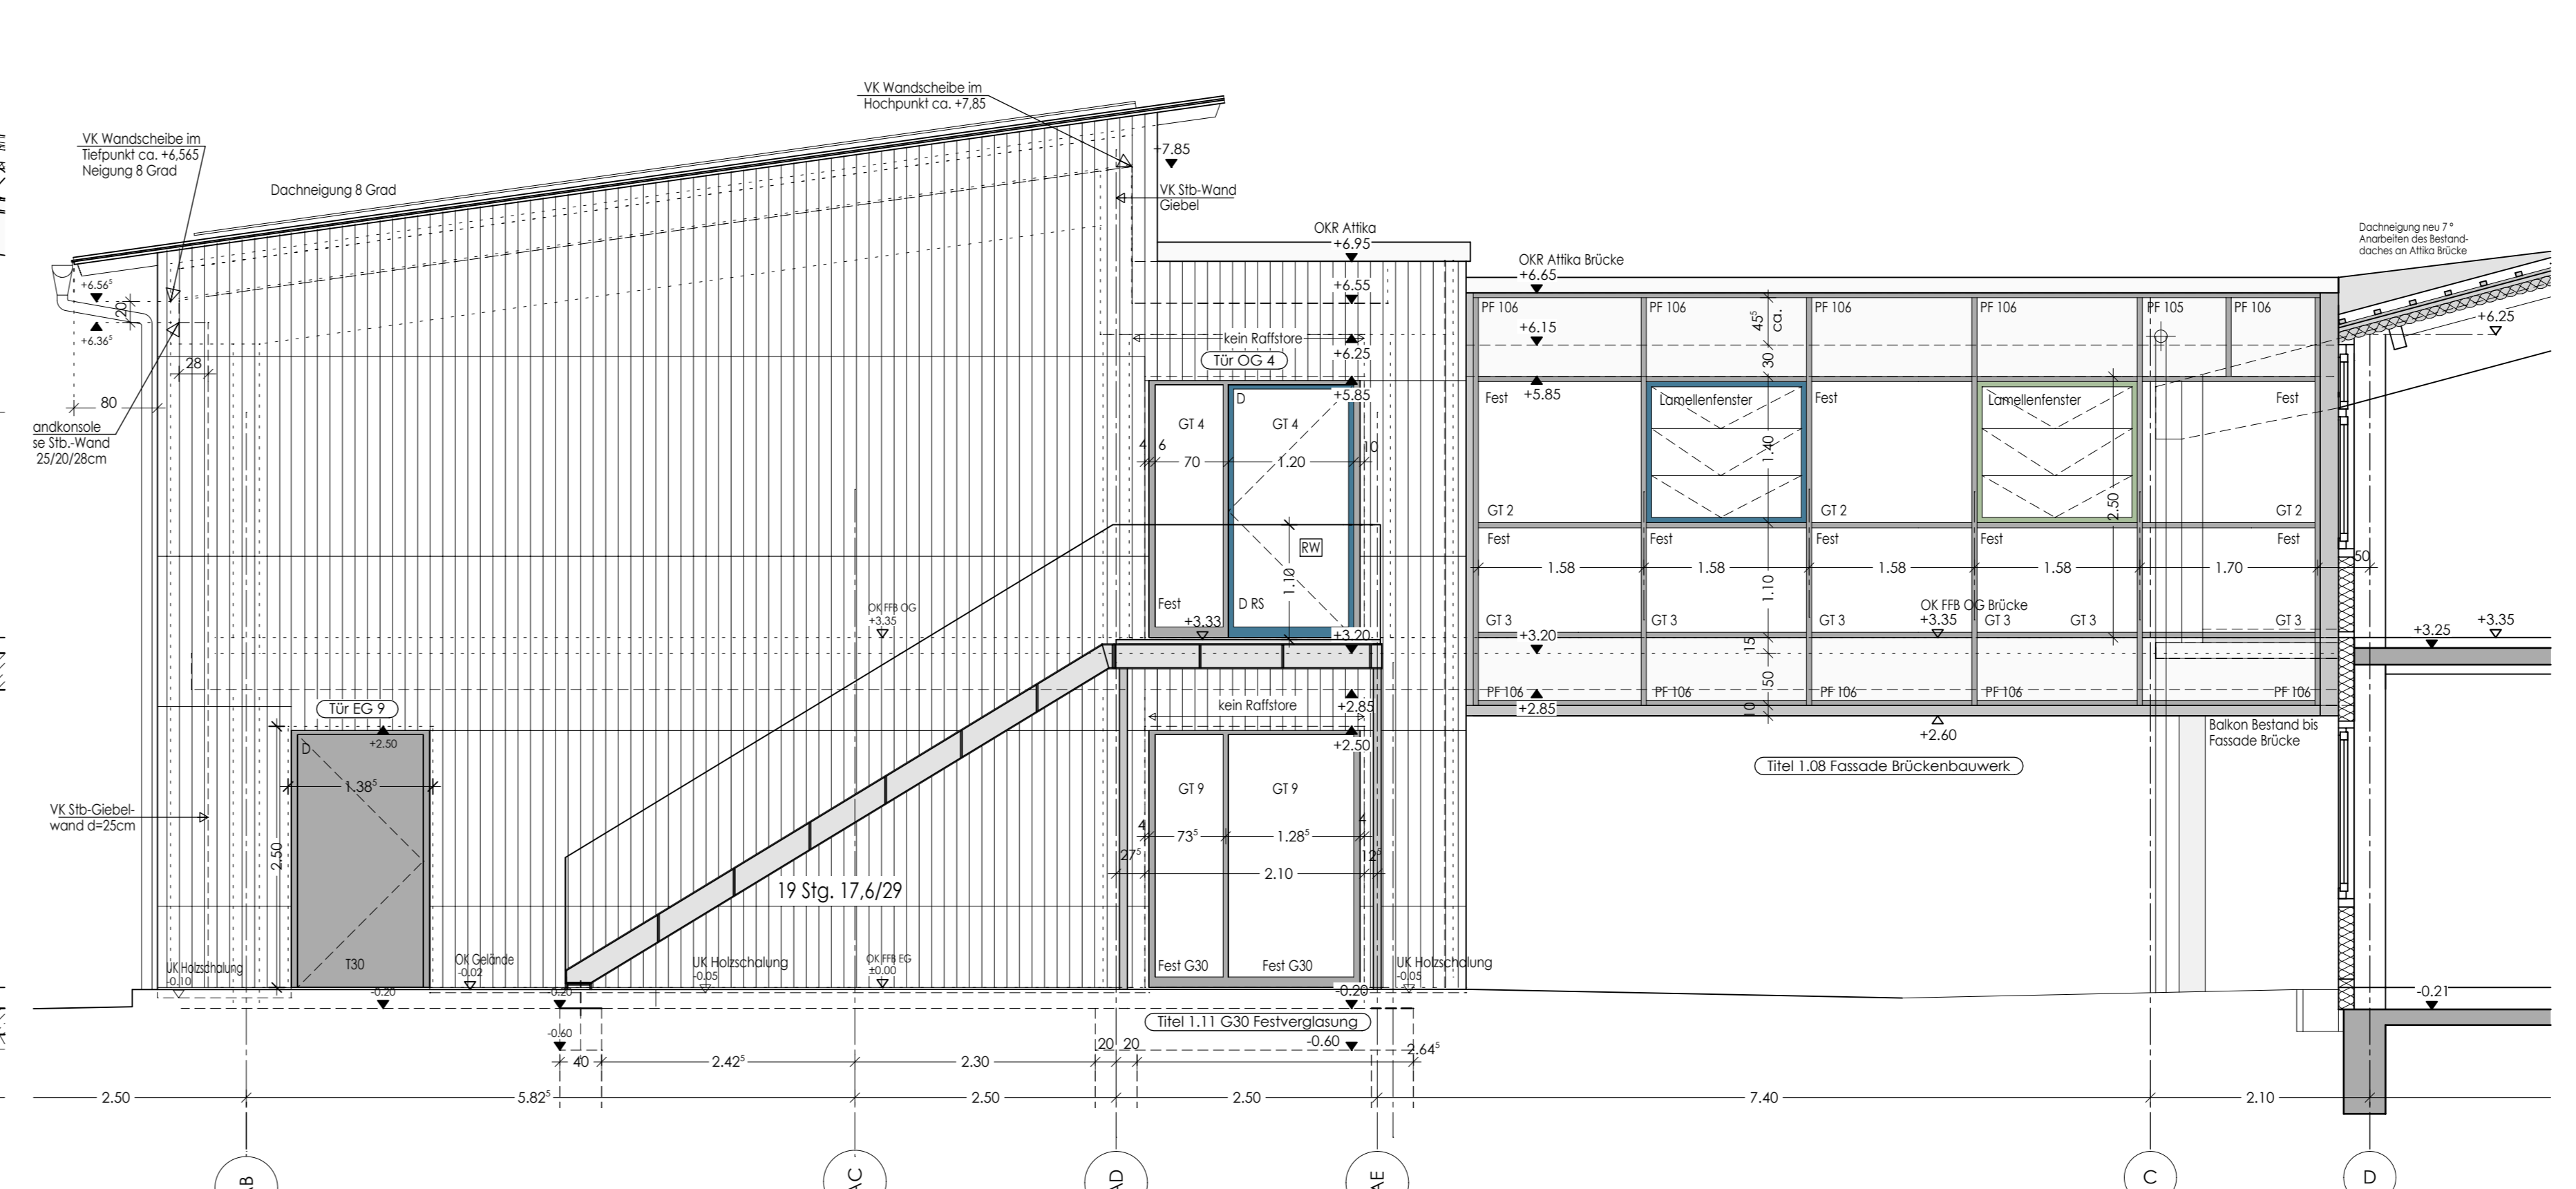

ANSICHT WEST ERWEITERUNG

ANSICHT WEST BRÜCKE

SNITT BESTAND

- RAL 5001 Grünblau
- RAL 5012 Lichtblau
- RAL 6021 BlauGrün
- RAL 7016 Anthrazitgrau
- Austausch Bestandsfassade
- RAL 6019 Weißgrün (seidenglanz)

DIE DARSTELLUNG DER HOLZSTÄNDER BESCHRÄNKT SICH AUF DIE BEGRENZENDE KANTEN, WIE ZUM BSP. TÜR- UND FENSTERÖFFNUNGEN, SOWIE AUSSENKANTEN. DIE EXAKTE LAGE DER STÄNDER IST DER W+M-PLANUNG DER BEAUFTRAGTEN HOLZBAUFIRMA ZU ENTNEHMEN.

D	
C	
B	Ergänzungen Sonnenschutz und Farbkonzept gemäß Freigabe LRA und Gremium: Anpassung an W+M-Planung Fassade
A	Fallteilungen ergänzt, MW-Wand gegen Bestandsgiebel Achse C ergänzt, Seitenschutz Flachdach Verbindungsbaugiebel, Lage Fluchtbalken und Fluchttreppe geändert
INDEX	ÄNDERUNGSVERMERK

### ERWEITERUNG GYMNASIUM GRÖBENZELL

Projekt: Verleser: **AN 02** **ANSICHT OST, WEST, BEST. NORD**

Planer: Planinhalt: **A - EW**

1/50 SC 18.11.24

Index

▼ F	Feilig	D	Decke	WS	Wandschiltz	StB	nach Statik
▼ R	Roh	FB	Fußboden	WD	Wanddurchbruch	Beton	unbewehrt
OK	Oberkante	BR	Brüstung	DD	Deckendurchbruch	Beton	unbewehrt
UK	Unterkannte	I	Tür	FD	Fußbodendurchbruch	Beton	fertigteil
H	Heizung	ST	Sturz	F90	Feuerhemmend	Trockenbau	
L	Lüftung	UZ	Unterzug	F90	Feuerbeständig	Trockenbau	
S	Sanitär	KA	Kinganker	T30	Tür Feuerwiderstandsklasse 30	Brandwand	
E	Elektro	OK	Cipackante	T90	Tür Feuerwiderstandsklasse 90	F90-Feuerbeständig	
OK	Cipackante	HK	Heizkörper	F60	hochfeuerhemmend	F30-Feuerhemmend	
Inst	Instalationswand						

LINIENERKLÄRUNG:

EINGESTRICHTELES BAUTEIL DARÜBERLIEGEND

EINGESTRICHTELES BAUTEIL DARUNTERLIEGEND

ACHSE

HÖHENVERMESSUNG DER BRÜSTUNGEN UND ÖFFNUNGEN VON OK RFB

ÄNDERUNGEN UND ERGÄNZUNGEN, SOWIE WEITERGABE AN DREITE NUR NACH ABPRACHE MIT DER BAULEITUNG. UNTERSCHREIBEN UND DER BAULEITUNG UNVERÄNDERLICH HAUPTZEICHEN. ALLE MASSE SIND ANH BAU SELBSTVERANTWORTLICH ZU PRÜFEN

PLANHINWEISE:

S-1

D-1-1

