



Schnitt  
- A-A -  
M 1:50

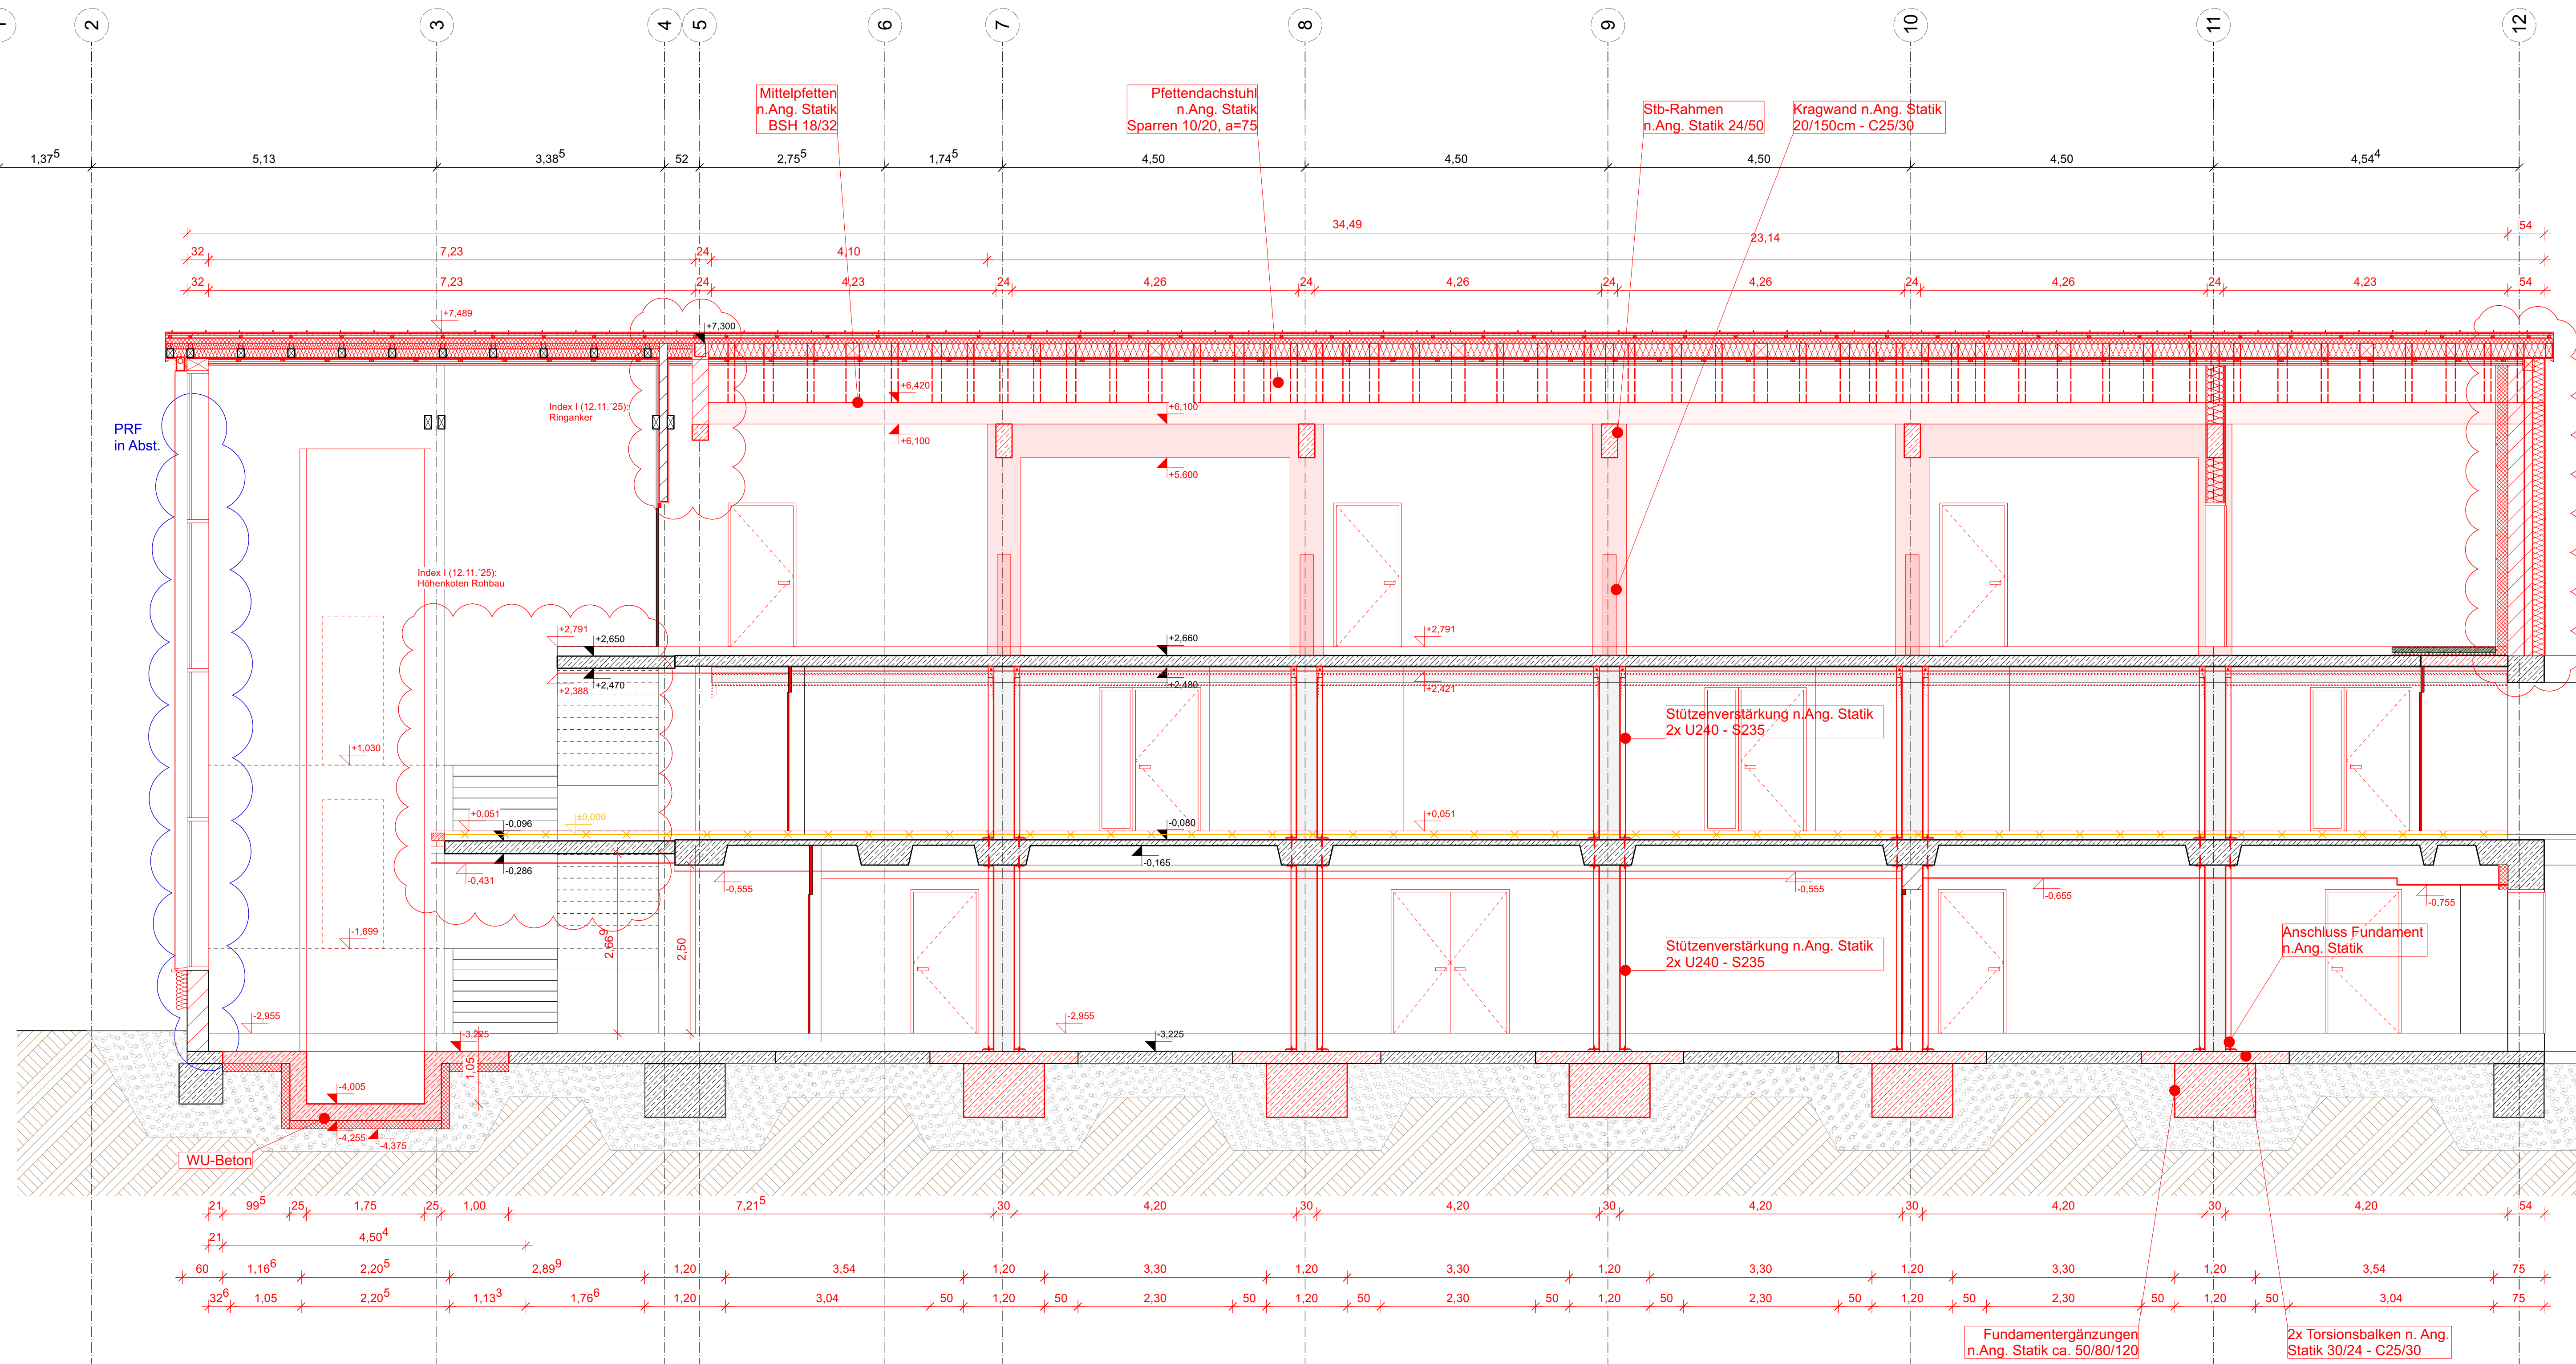

Schnitt  
- C-C -  
M 1:50

ALLGEMEINE HINWEISE ZUR PLANUNG  
- Austausch aller Fenster  
- alle abgehängten Decken n.Abst. mit Bauphysik  
- Sommerlicher Wärmeschutz durch Rollläden (Süd-, Ost-, und Westseite)  
- Aufzug in Stahlgerüst mit Verglasung, Dimensionierung Stahlgerüst n.Abst. mit Statik  
- Planung Dach noch in Abstimmung!

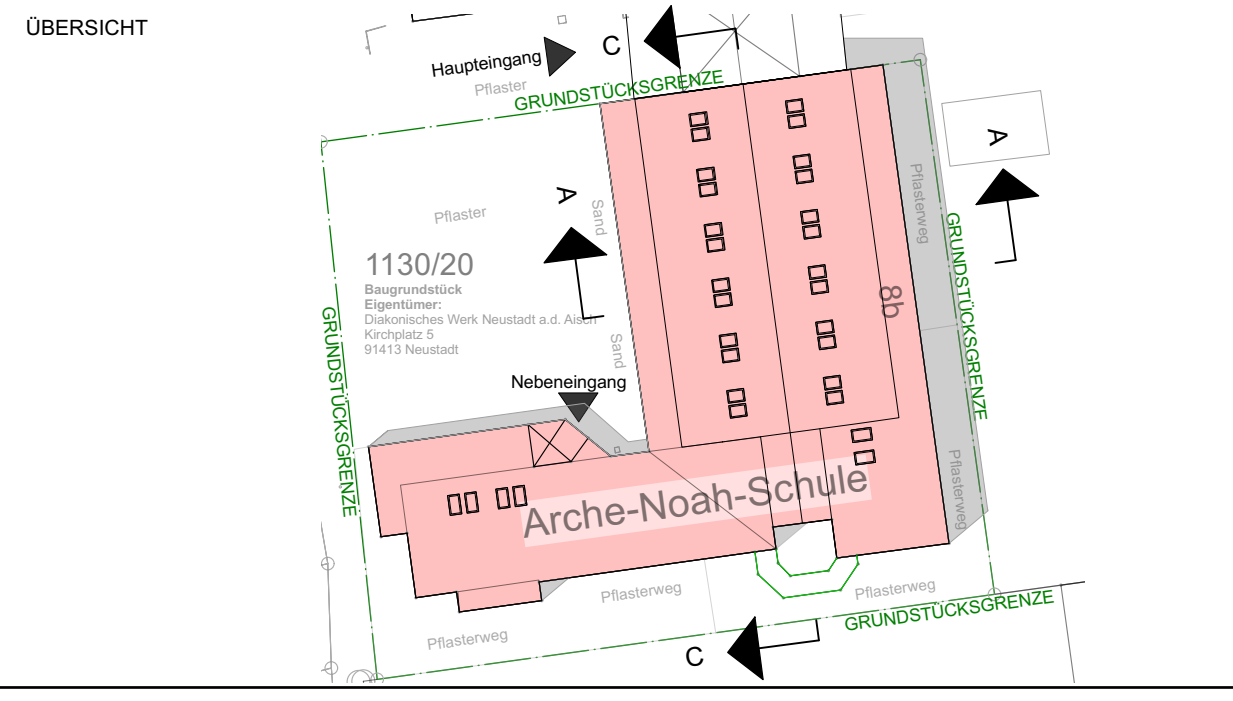

LEGENDE	
	Stahlbeton
	Stahlbeton neu
	Trockenbauwand
	Mauerwerk
	Arbeitsraum (Abbruch)
	Hinweisfeld
	Dämmung (weich)
	Dämmung (hart)
	Perimeterdämmung
	Erdreich
	Schüttung
	Holzverschalung
	Unterfangung
	Neubau Bodenplatte
	Abbruch Bodenplatte
	Schnittlinie (Grundriss)
	Erhöhung Türschwelle erforderlich
	Fassadenschnittmarker
	Detailmarker
	Wandanbau
	Achse
	Änderungswelle
	Anpassungshinweise
	Bestand
	Abbruch
	Abbruch Gewerk Rohbau
	Neubau (außer Stahlbeton)

HÖHENBEZUGSSYSTEM = g. NHN; OKFF ±0.00 = 309.44

INDEX	DATUM	ÄNDERUNGSVERMERK	DEZ
I	12.11.25	Änderungen gem. Markierungen	EJ
H	24.09.25	Aktualisierung sämtlicher Fenster (Brüstungshöhe, lichte Höhe und Breite)!	JM
G	10.09.25	Bemessung Dachhaut Bestand/Neubau	JM
F	08.08.25	Anpassung Dachliegefenster und AHD	JM
E	02.07.25	Änderungen gem. Markierung	JM
D	03.06.25	Anpassung Konstruktion Dach, Änderungen gem. Markierung	JM
C	28.01.25	Anpassungen Bestandsdecken	JM
B	06.12.24	Plan eingestellt	JM

I	12.11.25	Änderungen gem. Markierungen	EJ
H	24.09.25	Aktualisierung sämtlicher Fenster (Brüstungshöhe, lichte Höhe und Breite)!	JM
G	10.09.25	Bemessung Dachhaut Bestand/Neubau	JM
F	08.08.25	Anpassung Dachliegefenster und AHD	JM
E	02.07.25	Änderungen gem. Markierung	JM
D	03.06.25	Anpassung Konstruktion Dach, Änderungen gem. Markierung	JM
C	28.01.25	Anpassungen Bestandsdecken	JM
B	06.12.24	Plan eingestellt	JM

AUSFÜHRUNGSPLAN: ALLE MAßE SIND VOR ORT ZU PRÜFEN -  
- ZEICHNUNG IST NUR IN VERBINDUNG MIT DEN STATISCHEN PLÄNEN UND BERECHNUNGEN GÜLTIG -  
- UNKLARHEITEN VOR AUSFÜHRUNG MIT DER BAULEITUNG KLÄREN -



AUSFÜHRUNGSPLANUNG				
Generalsanierung Arche-Noah-Schule				
Arche-Noah-Schule, Friedensweg 8b, Bad Windsheim				
Flur-Nr. 1130/20				
BAUHERR:		Diakonisches Werk Neustadt/Aisch Kirchplatz 5 91413 Neustadt/Aisch		
PLANUNG:		boxx3 - architektur & gestaltung Bohlleitenweg 19 97082 Würzburg		
BEARBEITET	DATUM	NAME	FORMAT	PLAN-NR.
GEPROBT	12.11.2025	JM / EJ	A0 (841/1189)	A_LP05_AFU_SC_Schule
MAßSTAB	PLANHALT	INDEX		
M 1:50	Schnitte Schule: A-A; C-C	I		