


Sitzstufenanlage - Bemaßung 1
M 1:20

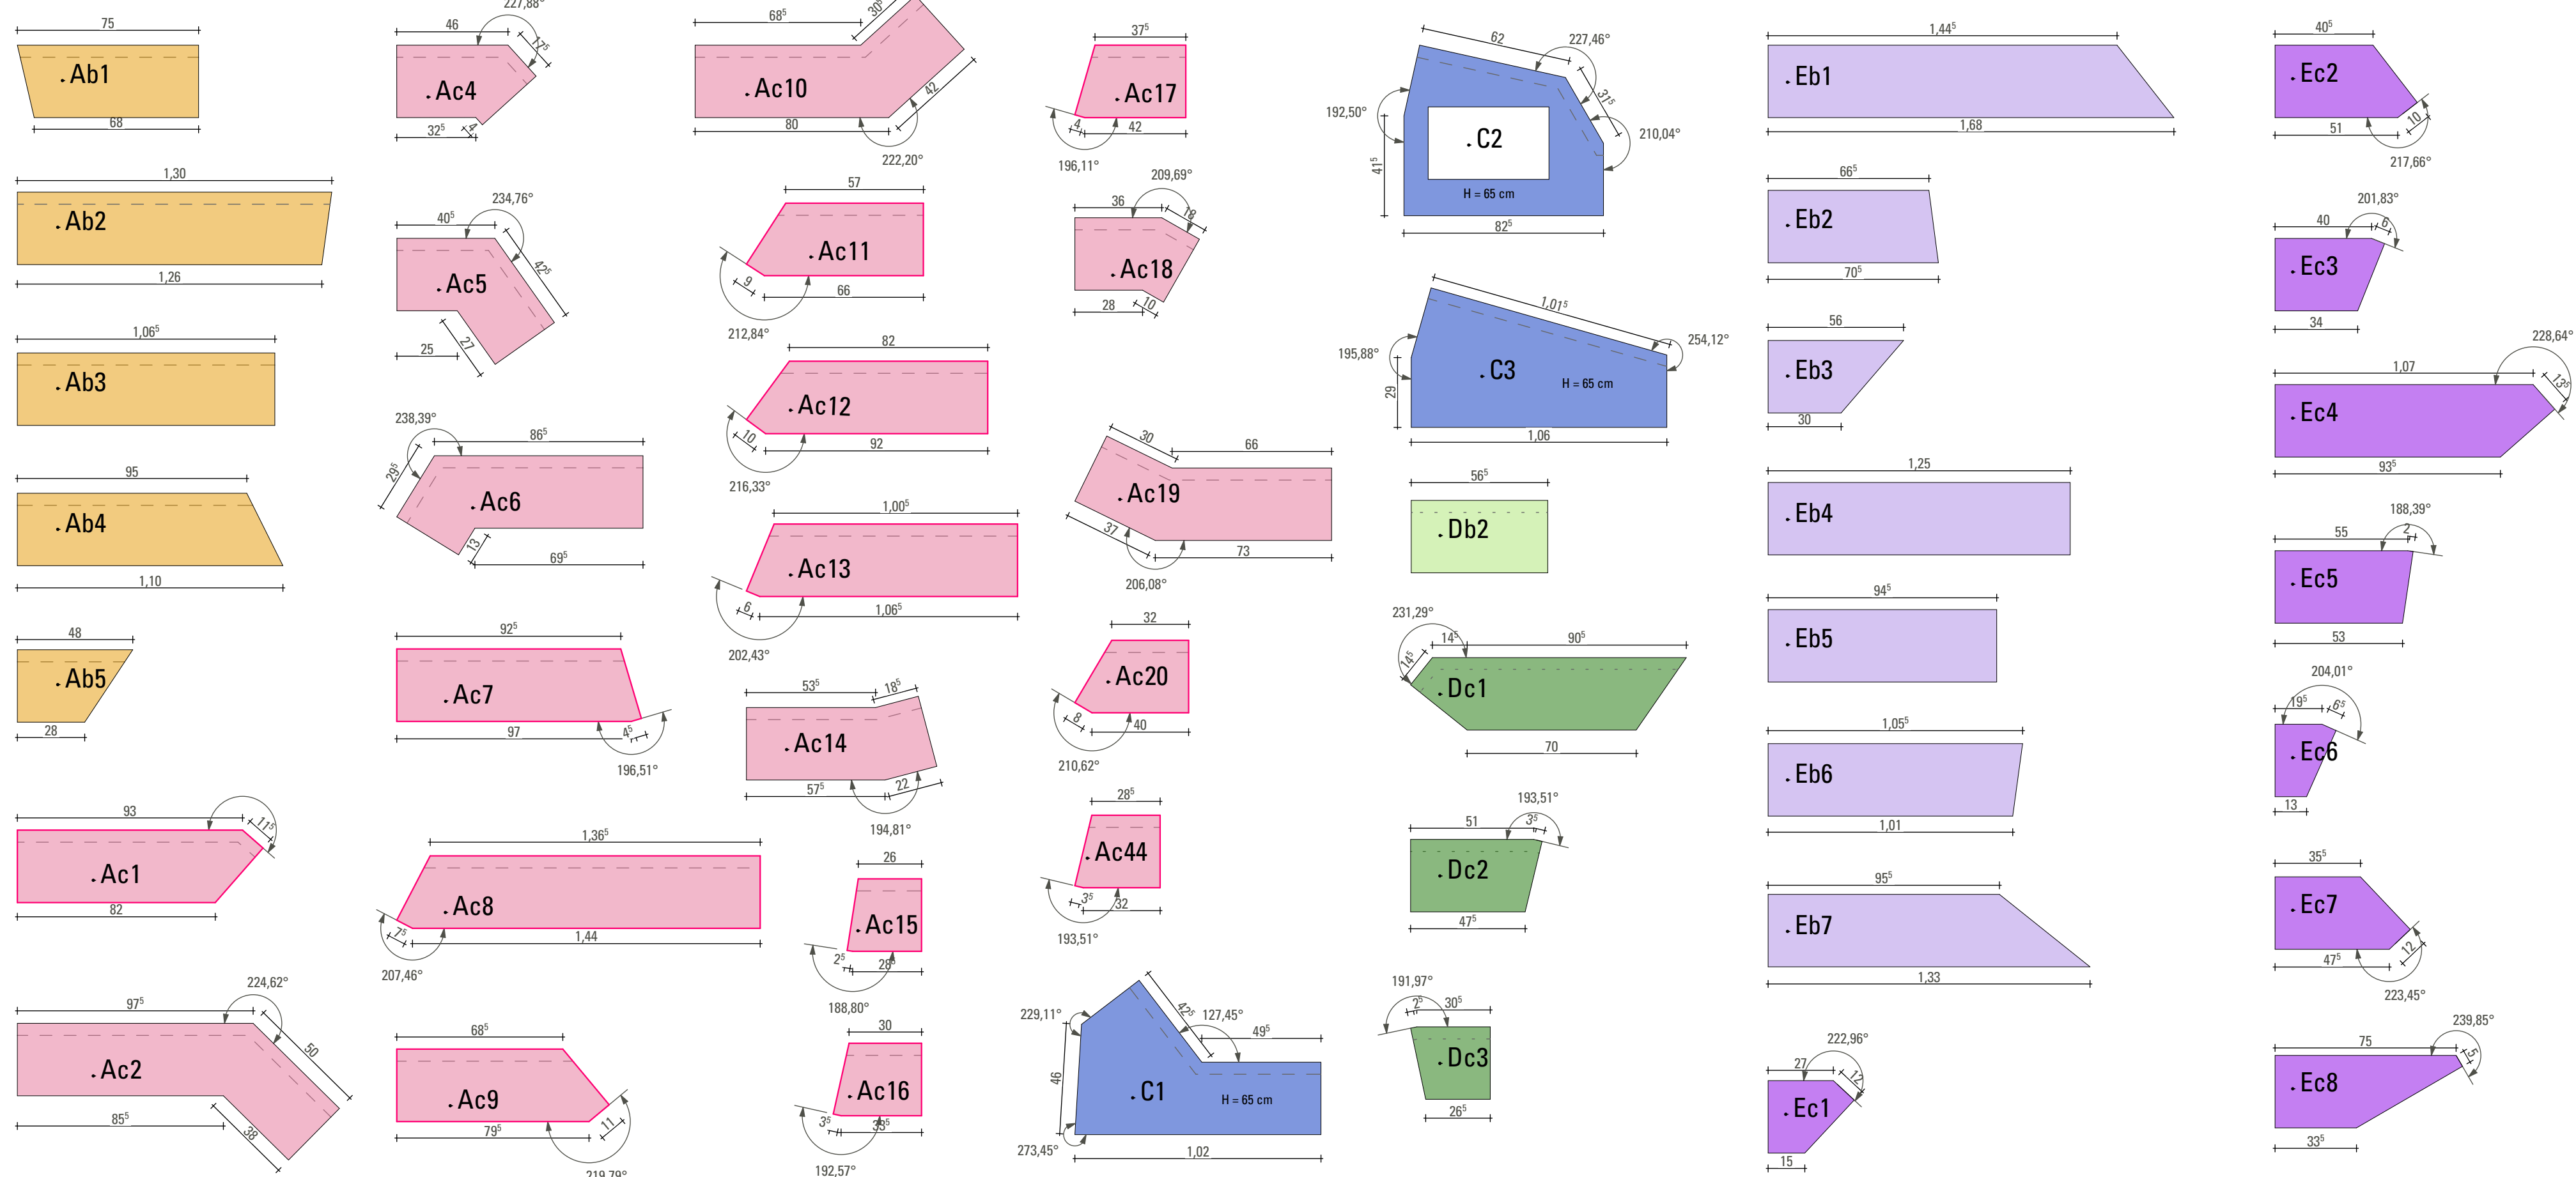

Regelschnitte - M 1:50

