



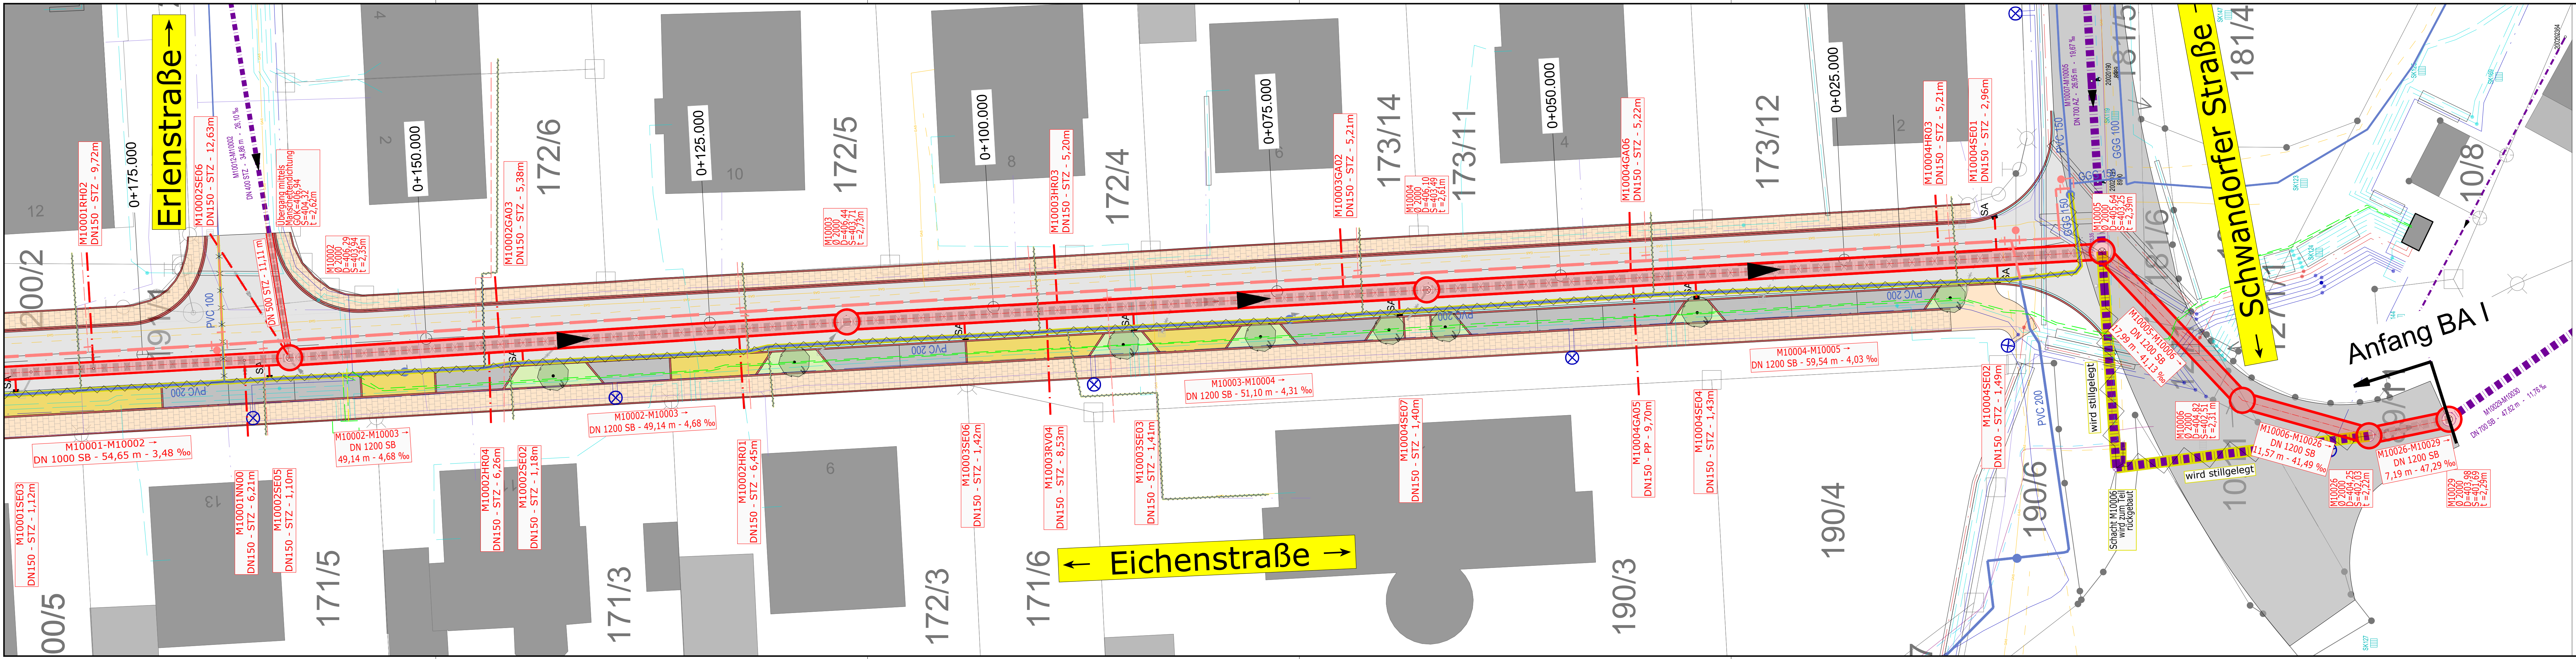

- Legende Abwasserentsorgung:**
- DN / Mat. → best. Mischwasserkanal
 - best. Mischwasserkanal (Abbruch)
 - best. Mischwasserkanal (stilllegen bzw. verfüllen)
 - DN / Mat. → best. Niederschlagswasserkanal (stilllegen)
 - DN / Mat. → gepl. Mischwasserkanal
 - DN / Mat. → gepl. Niederschlagswasserkanal (Umverlegung)
 - HA → gepl. Hausanschlussleitung (für Mischwasserkanal)


- Legende Wasserversorgung:**
- OH ↓ DN / Mat. → best. Hauptleitung mit Oberflurhydrant - Unterflurhydrant
 - best. Hausanschlussleitung
 - best. Hauptleitung rückbauen
 - best. Hauptleitung wird stillgelegt
 - OH ↓ DN / Mat. → gepl. Wasserleitung mit Oberflurhydrant - Unterflurhydrant
 - HA → gepl. Wasserleitung Hausanschluss

- Legende Sparten:**
- Straßenbeleuchtung
 - Niederspannung-Kabel
 - Mittelspannung-Kabel
 - Schutzrohr / Rohr bzw. Formstein
 - Erdgas
 - Gas Hauptleitung
 - Kabelrohrtrasse mit mind. einem Rohr (Telekom)
 - Kabeltrasse alle erdverlegt (Telekom)
 - Nachrichtenkabel (Vodafone-Kabel Deutschland)
 - gepl. Niederspannung-Kabel
 - Abbruch Niederspannung-Kabel

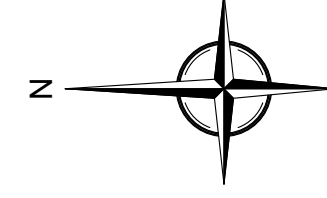

Koordinatensystem: UTM 32

Höhen Bezugssystem DE_DHHN2016_NH

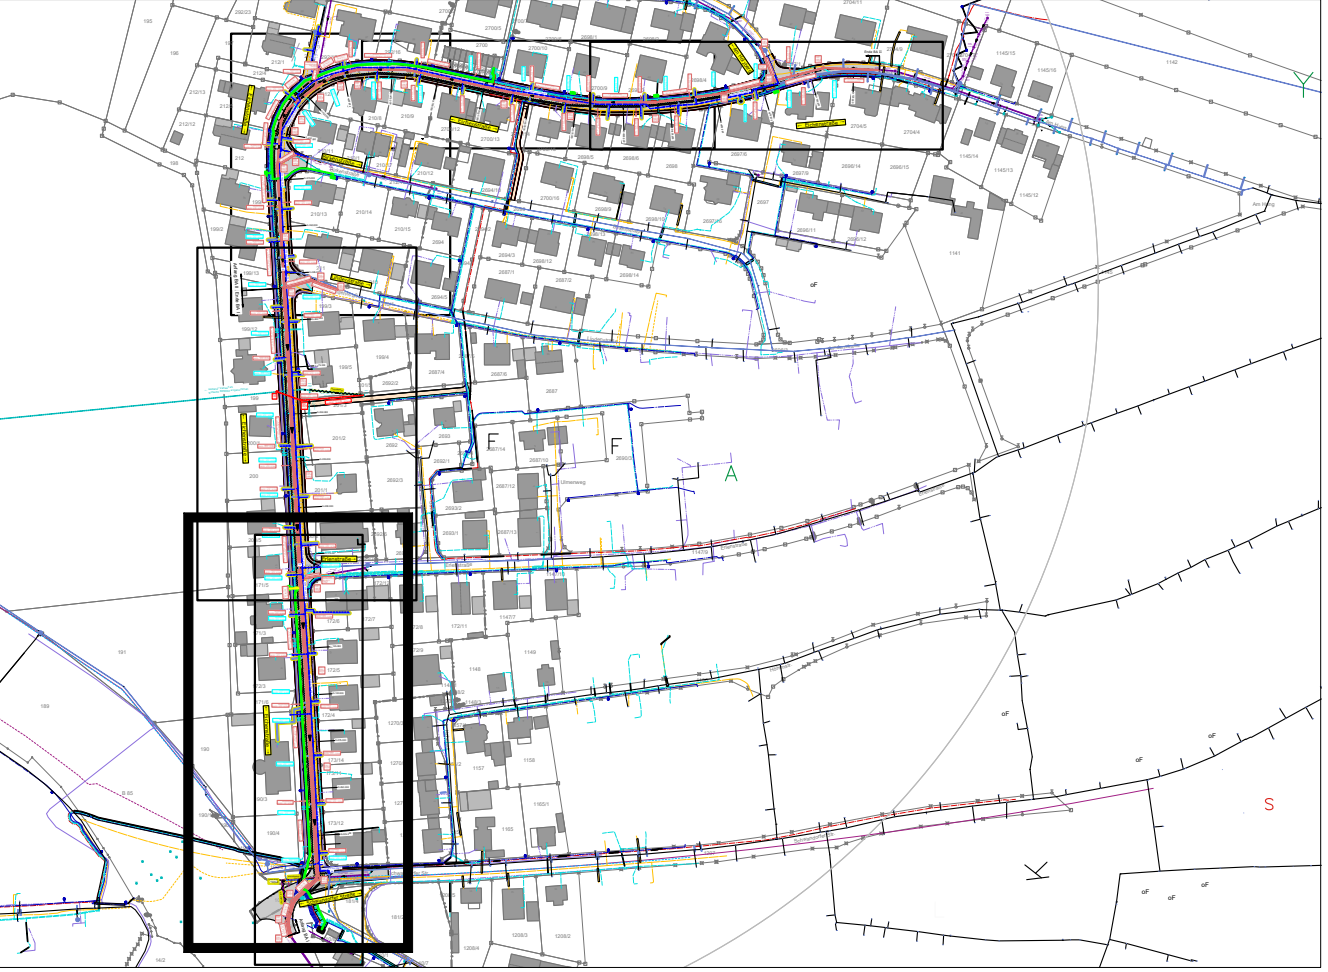

Vorhaben:		Sanierung der Eichenstraße im Vollausbau	
Vorhabensträger:		Gemeinde Wackersdorf	
Landkreis:		Schwandorf	
Gemeinde:		Wackersdorf	
Maßstab:		Ausführungsplanung	
1 : 200		Lageplan BA I - Mischwasserkanal	
		Schacht M10029 bis M10002	
30.01.2026			
Datum		Datum	
Unterschrift Entwurfsverfasser		Unterschrift Vorhabensträger	