



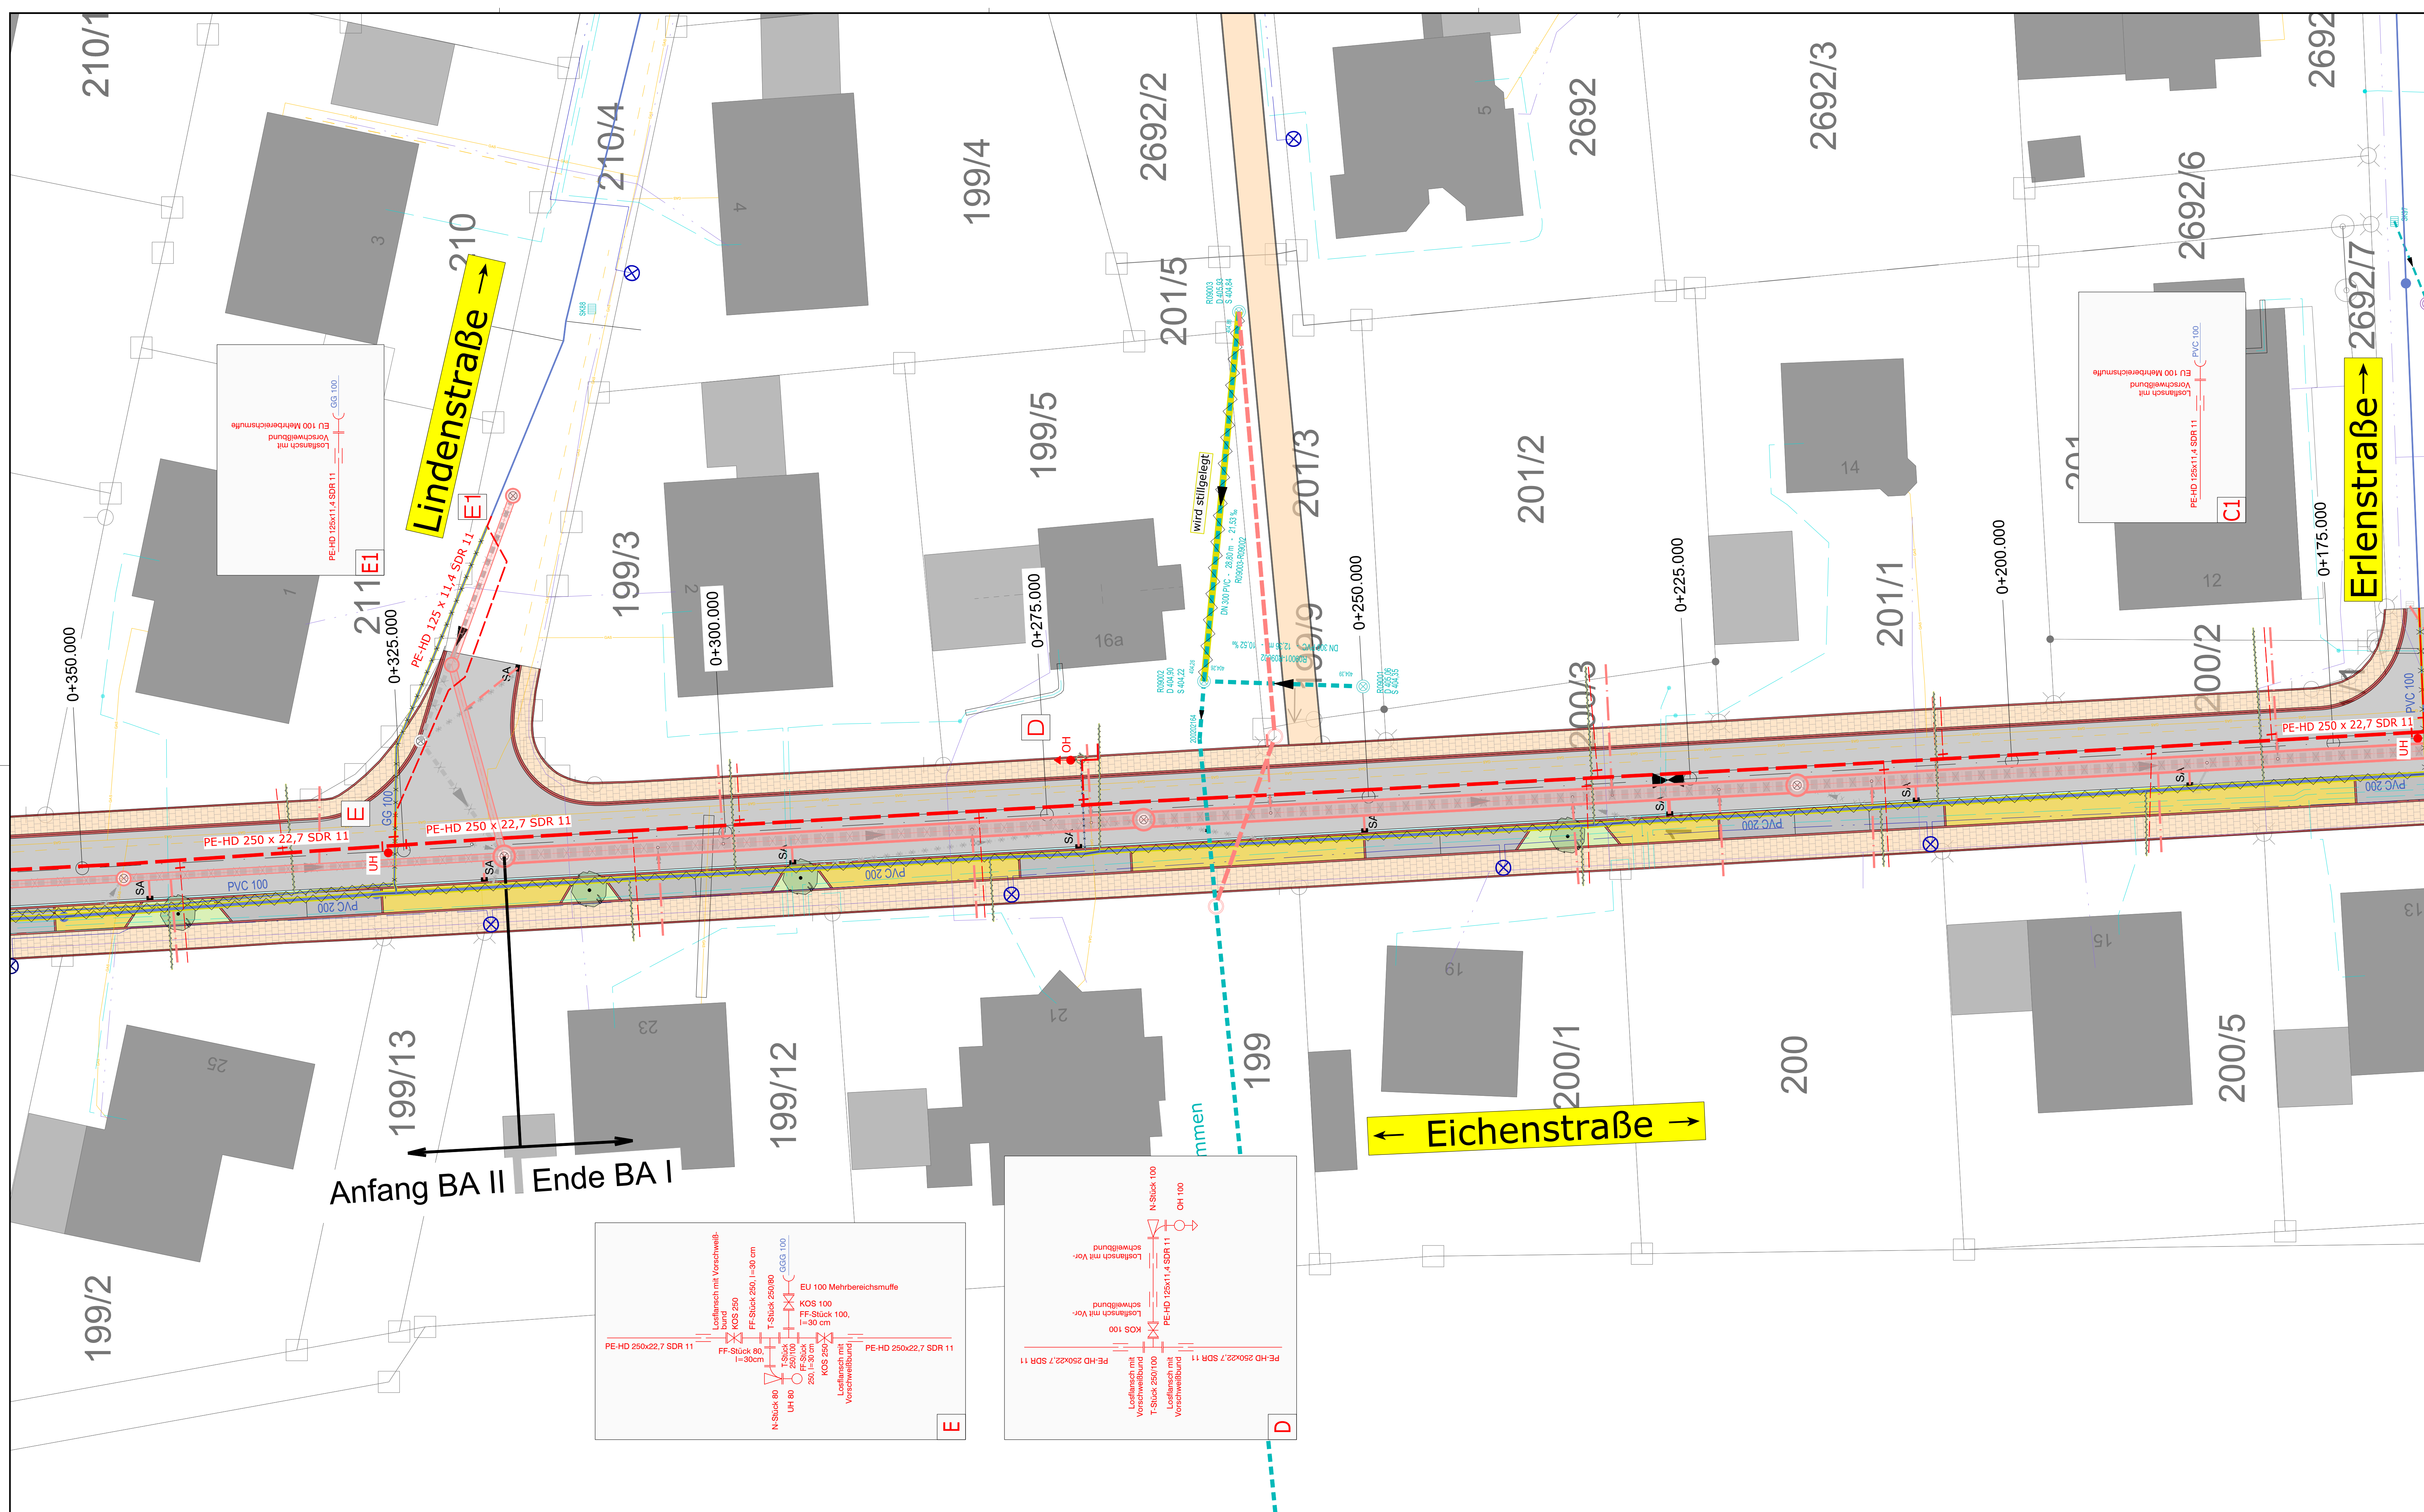



Legende Sparten:

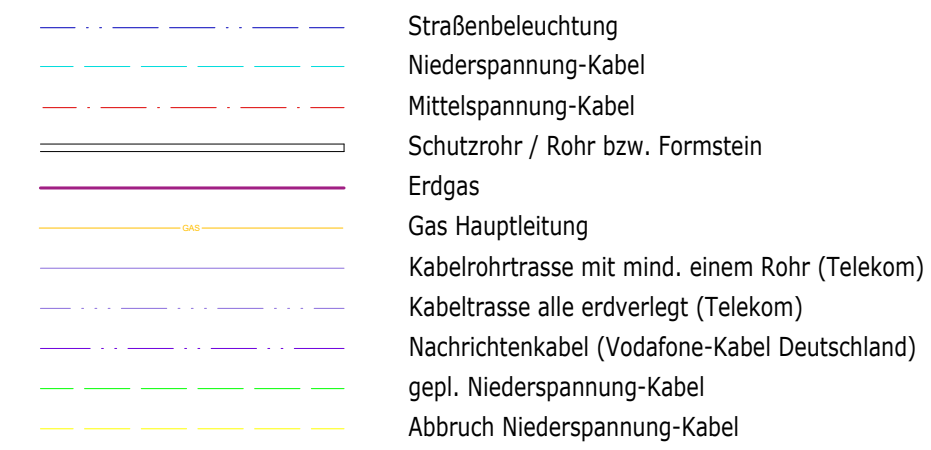

Legende Abwasserentsorgung:




Legende Wasserversorgung:

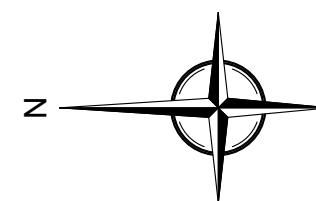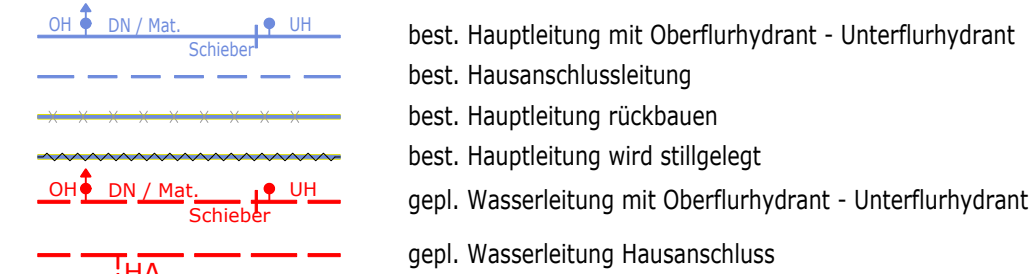

Koordinatensystem: UTM 32

Höhenbezugssystem DE_DHHN2016_NH

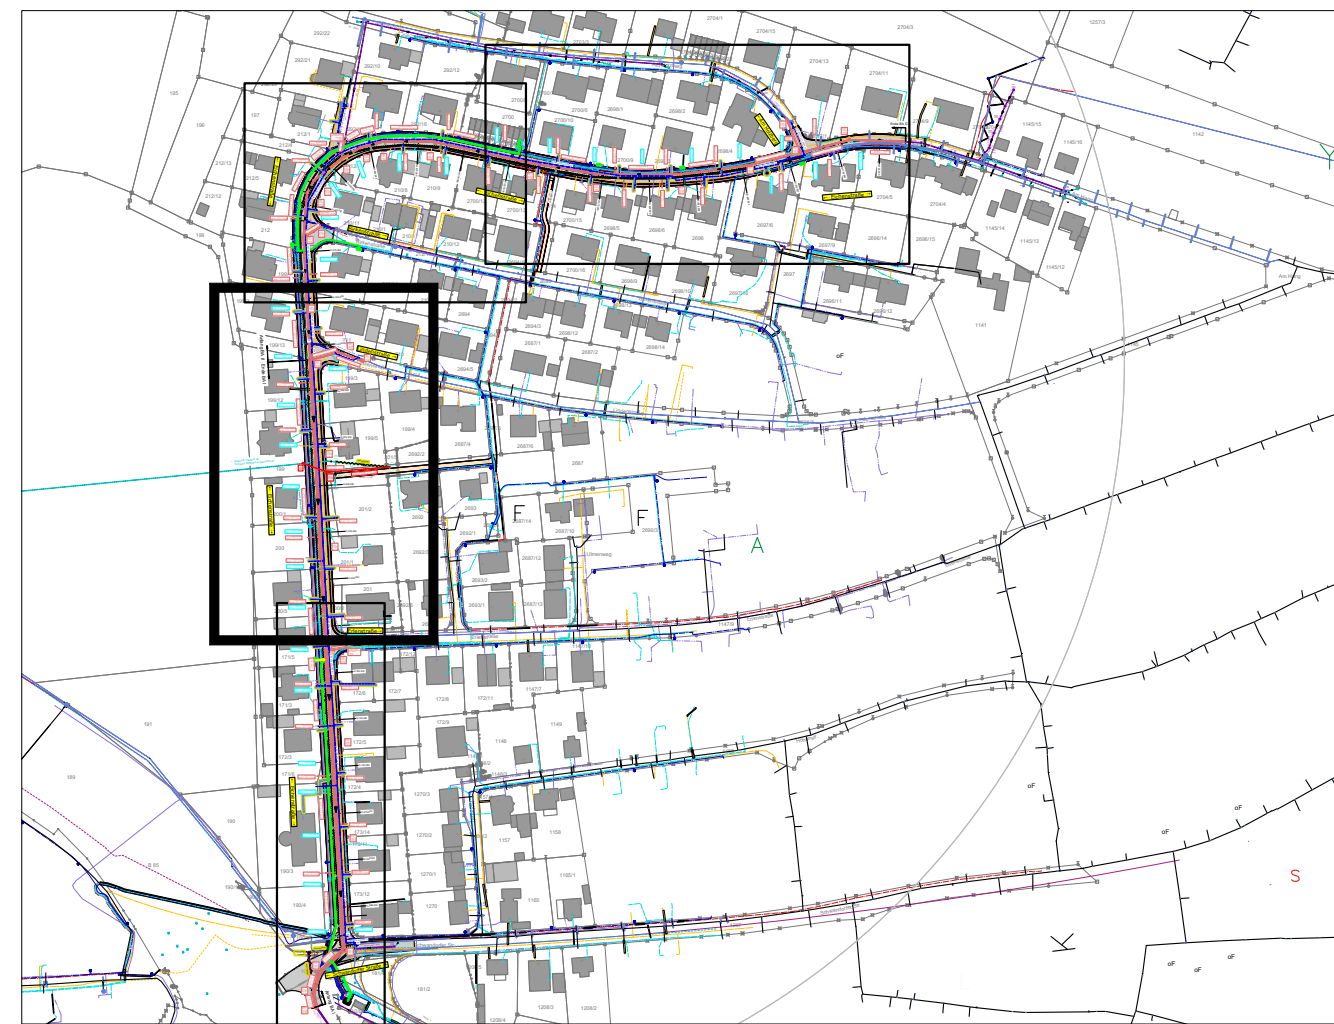

Vorhaben:	Sanierung der Eichenstraße im Vollausbau				
Vorbahnsträger:	Gemeinde Wackersdorf			Plan-Nr.:	3.3.2
Landkreis: Gemeinde:	Schwandorf Wackersdorf				
Mastab:	<u>Ausführungsplanung</u>				
1 : 200	Lageplan BA I - Wasserversorgung Knotenpunkt D und E				
<u>30.01.2026</u> Datum			<u> </u> Unterschrift Entwurfsverfasser		
<u> </u> Datum			<u> </u> Unterschrift Vorbahnträger		