


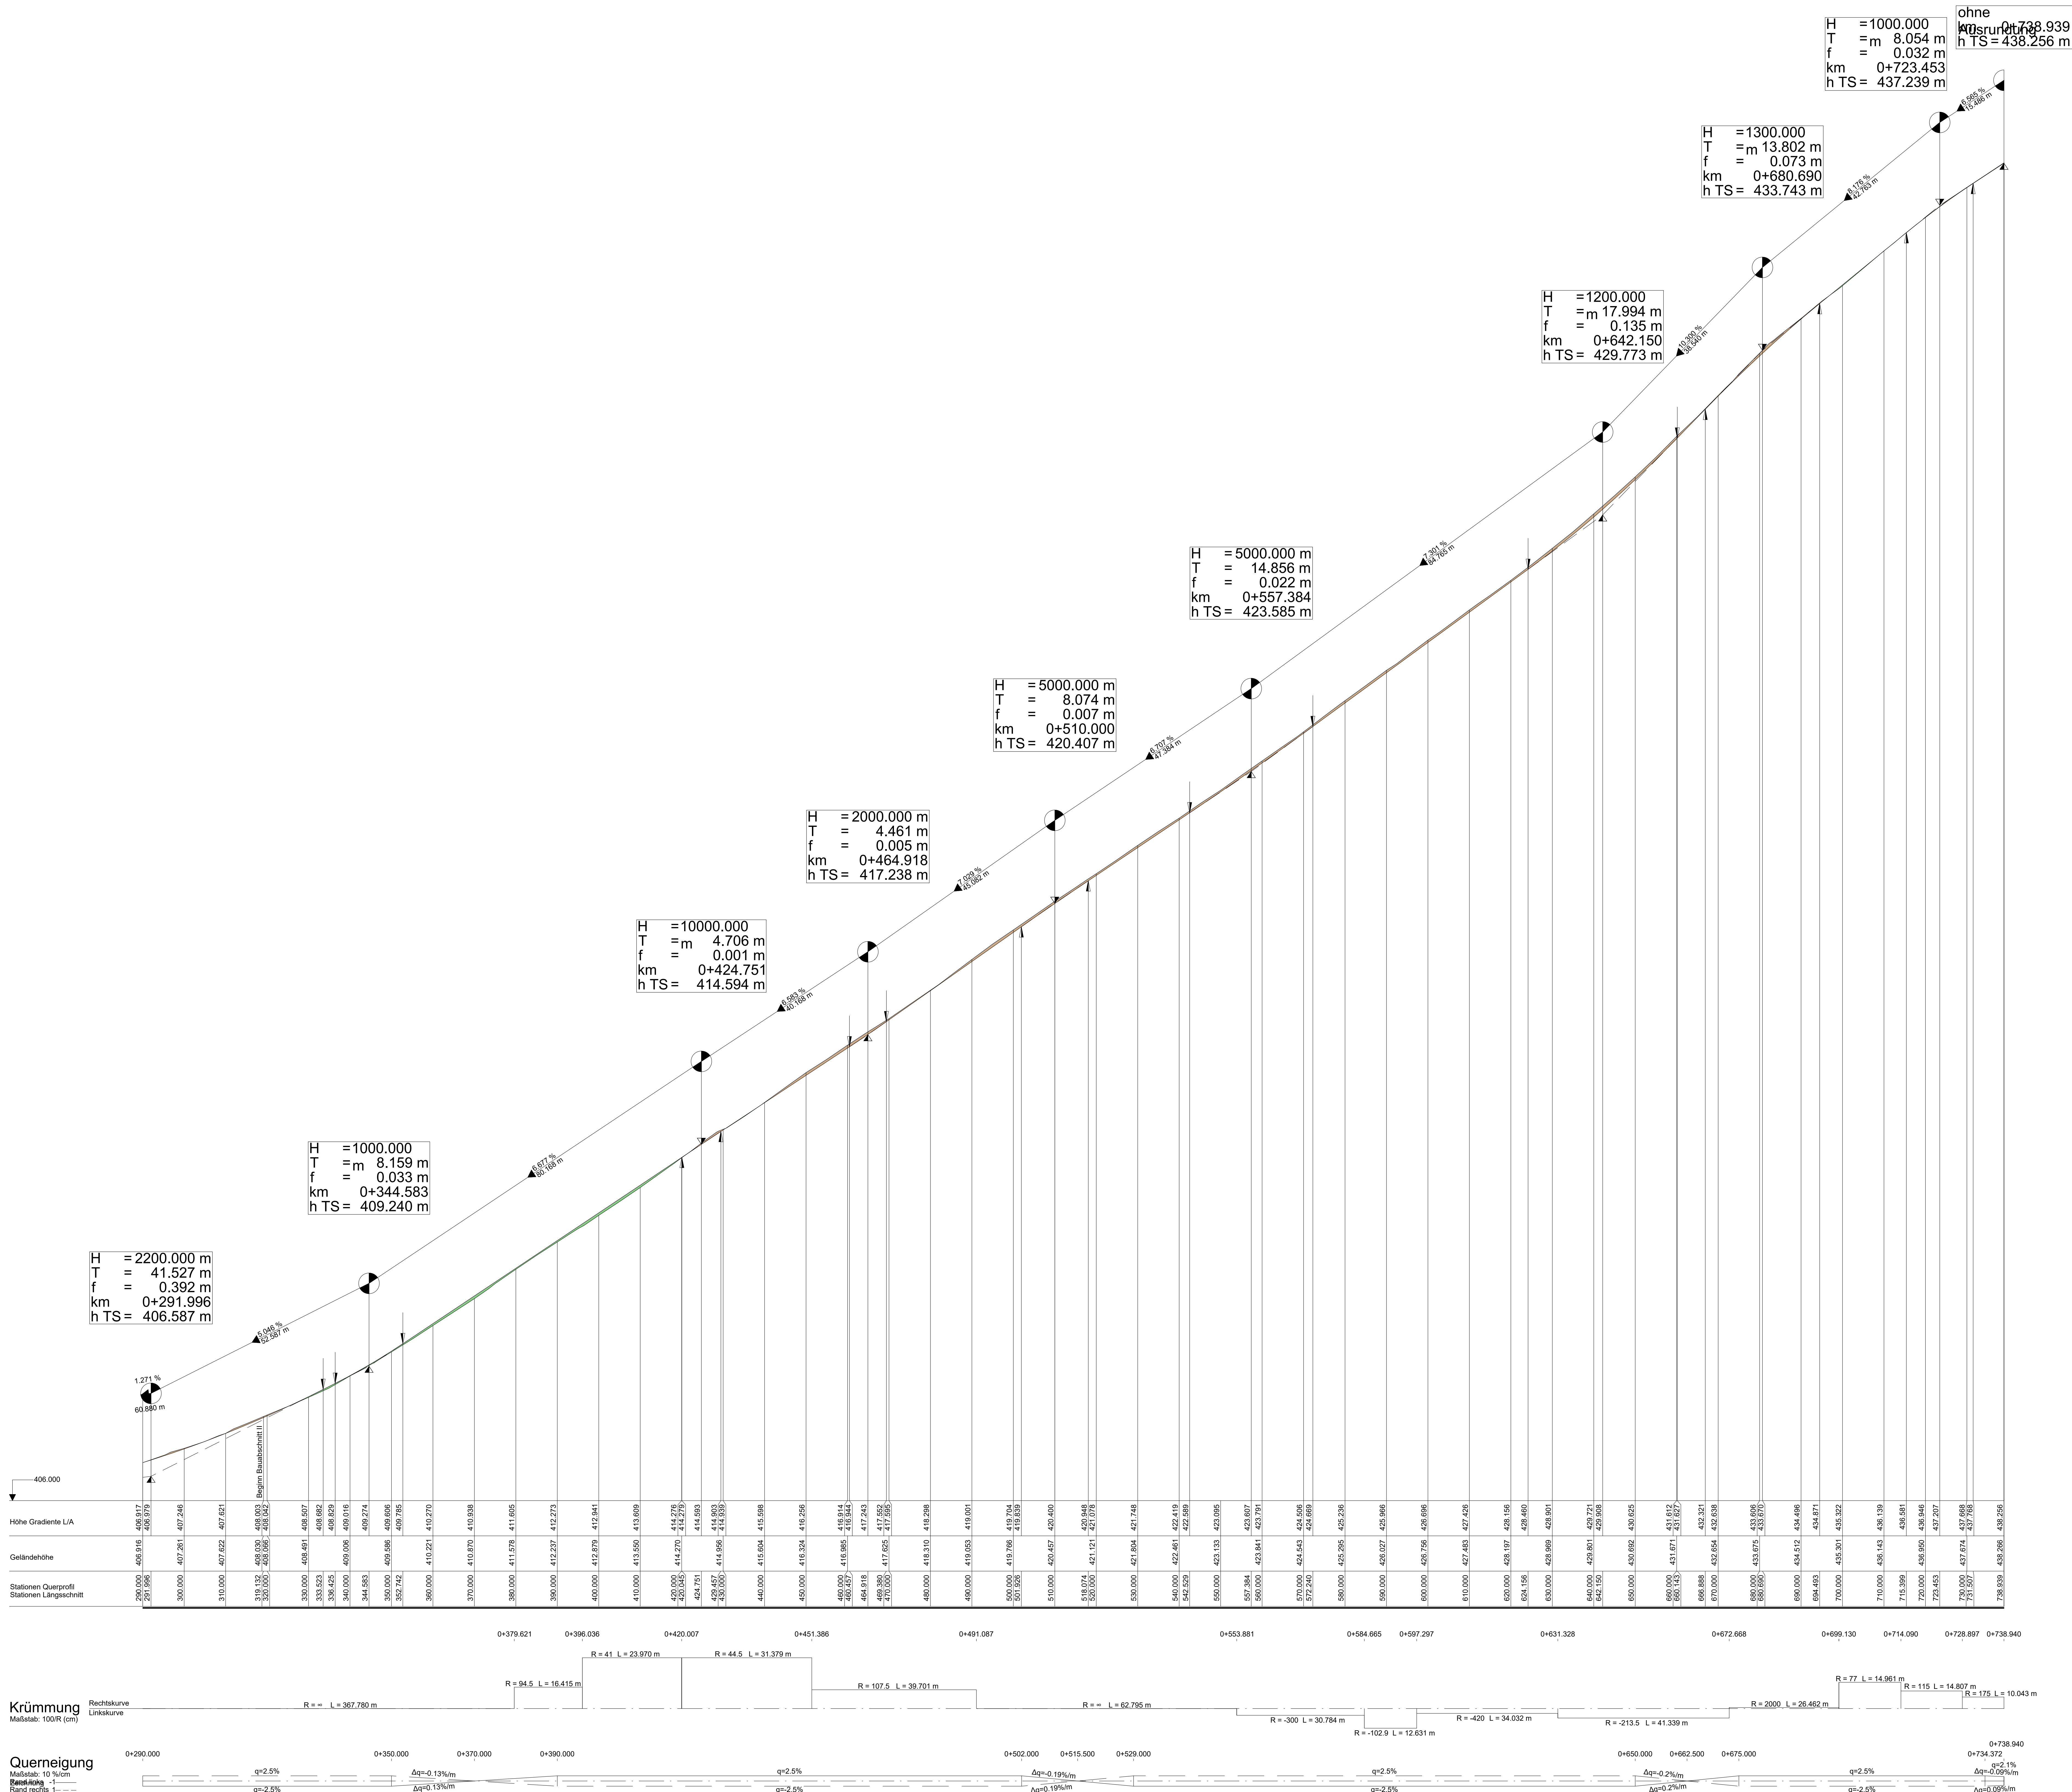

Höhen Bezugssystem DE_DHHN2016_NH

Index		Bemerkung		geänd. am	Name	gepr. am	Name
Vorhaben:		Sanierung der Eichenstraße im Vollausbau			Proj.-Nr.:		
Vorhabensträger:		VG Wackersdorf			Gewerk:	Straßenbau	
Landkreis:		Schwandorf			Plan-Nr.:	4.1.2	
Gemeinde:		Wackersdorf			Schutzvermerk:	Für diese Zeichnungstechnische (sonstige) Bestimmung bestehen wir uns als Fachverf. vor.	
Maßstab:		1 : 500/50			entw.:		
		Ausschreibung			gepr.:		
		Straßenhöhenplan			gepr.:		
		Bauabschnitt II - Eichenstraße					
30.01.2026		Unterschrift Entwurfsverfasser		Datum		Unterschrift Vorhabensträger	