


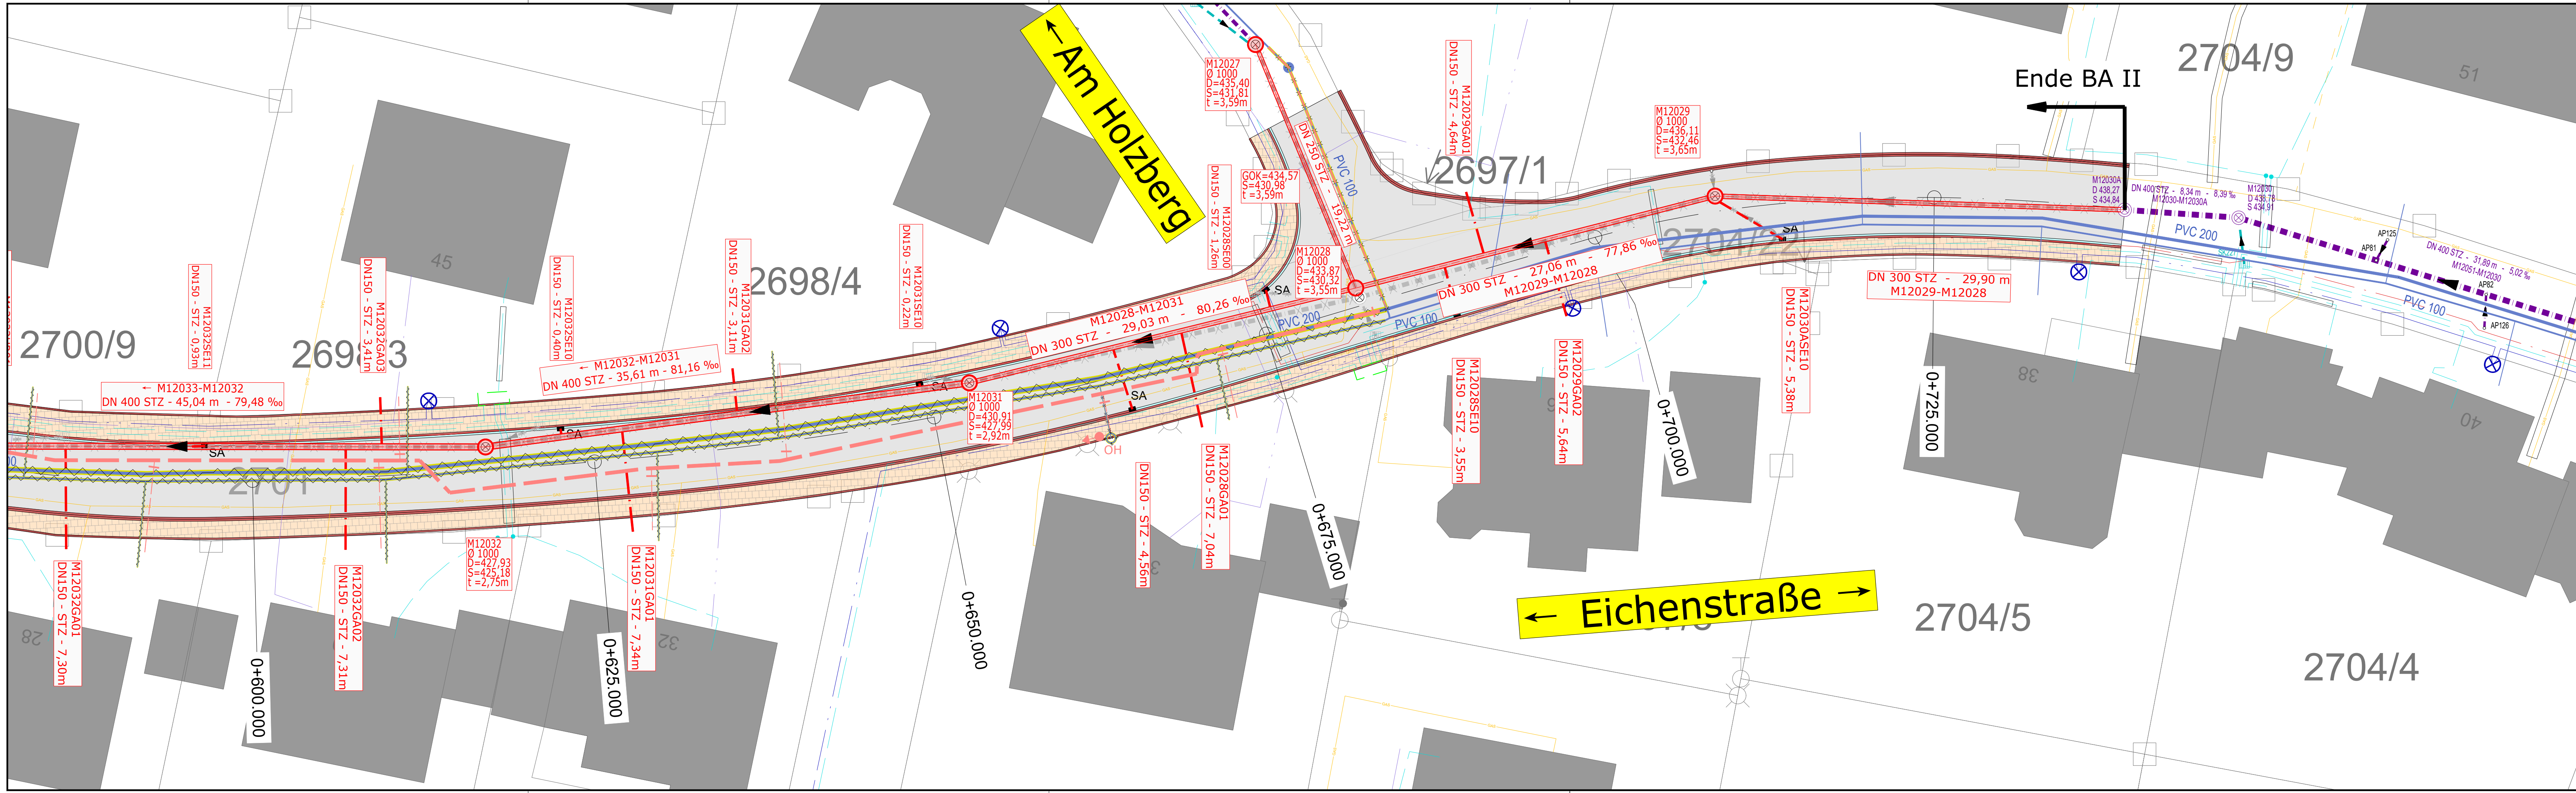

Legende Abwasserentsorgung:


- DN / Mat. → best. Mischwasserkanal
- Mischwasserkanal (Abbruch)
- Mischwasserkanal (stilllegen bzw. verfüllen)
- DN / Mat. → best. Niederschlagswasserkanal
- Niederschlagswasserkanal (stilllegen)
- DN / Mat. → gepl. Mischwasserkanal
- Niederschlagswasserkanal (Umverlegung)
- HA gepl. Hausanschlussleitung (für Mischwasserkanal)

Legende Wasserversorgung:

- OH ↓ DN / Mat. → UH best. Hauptleitung mit Oberflurhydrant - Unterflurhydrant
- Hausanschlussleitung
- Hauptleitung rückbauen
- Hauptleitung wird stillgelegt
- OH ↓ DN / Mat. → UH gepl. Wasserleitung mit Oberflurhydrant - Unterflurhydrant
- HA gepl. Wasserleitung Hausanschluss


Legende Sparten:

- Straßenbeleuchtung
- Niederspannung-Kabel
- Mittelspannung-Kabel
- Schutzrohr / Rohr bzw. Formstein
- Erdgas
- Gas Hauptleitung
- Kabeltrasse mit mind. einem Rohr (Telekom)
- Kabeltrasse alle erdverlegt (Telekom)
- Nachrichtenkabel (Vodafone-Kabel Deutschland)
- gepl. Niederspannung-Kabel
- Abbruch Niederspannung-Kabel

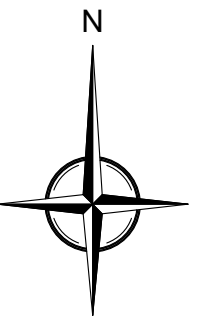

Koordinatensystem: UTM 32

Höhenbezugssystem DE_DHHN2016_NH

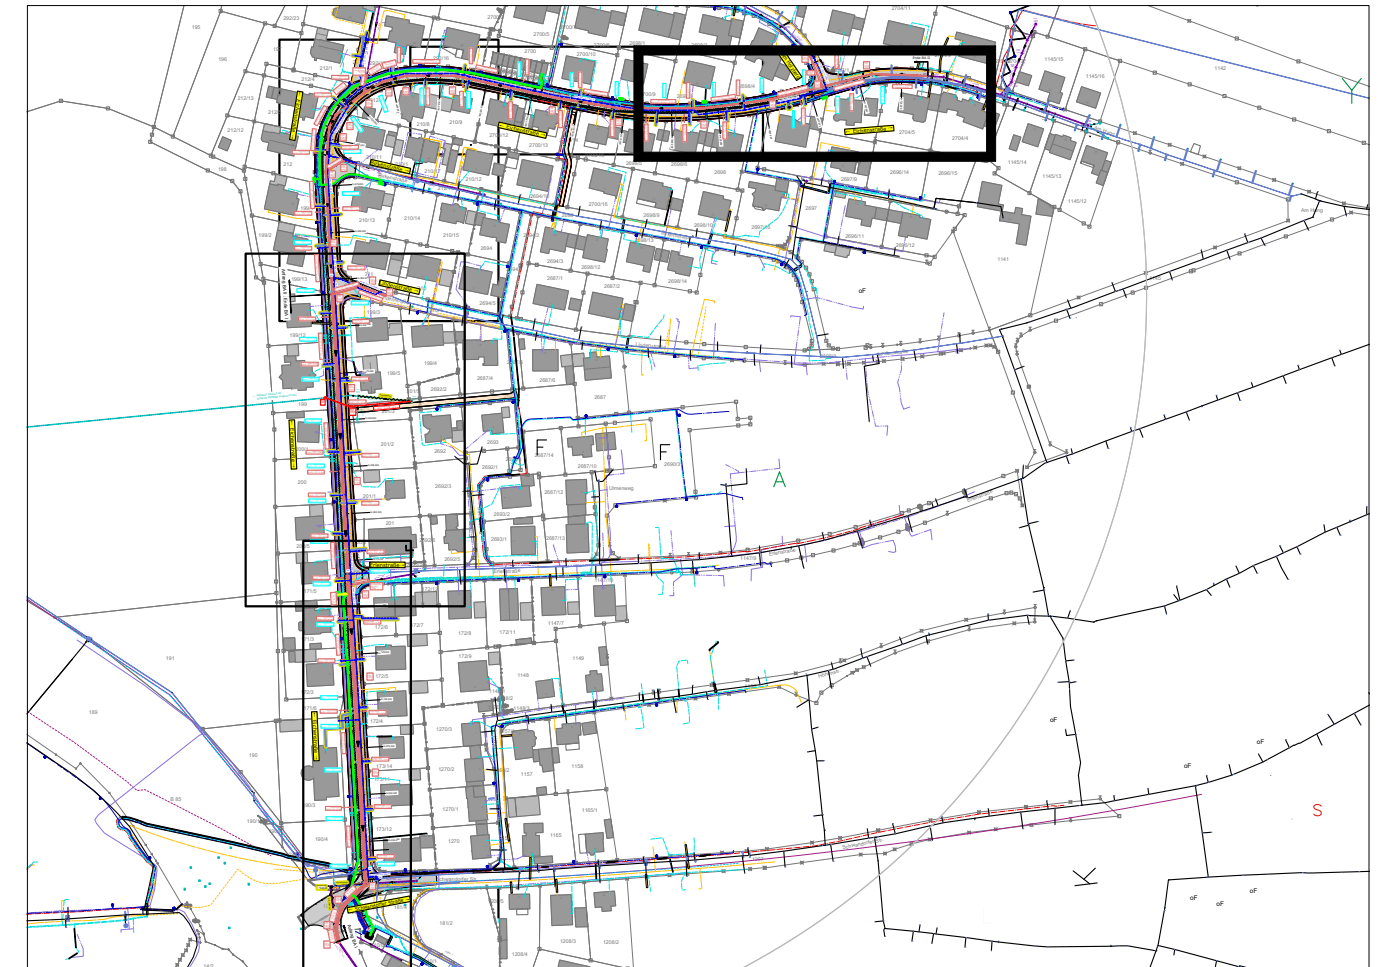

Vorhaben:		Sanierung der Eichenstraße im Vollausbau	
Vorhabensträger:		Gemeinde Wackersdorf	
Landkreis:		Schwandorf	
Gemeinde:		Wackersdorf	
Maßstab:		Ausführungsplanung	
1 : 200		Lageplan BA II - Mischwasserkanal Schacht M12032 bis M12030A	
30.01.2026			
Datum		Datum	
Unterschrift Entwurfsverfasser		Unterschrift Vorhabensträger	