


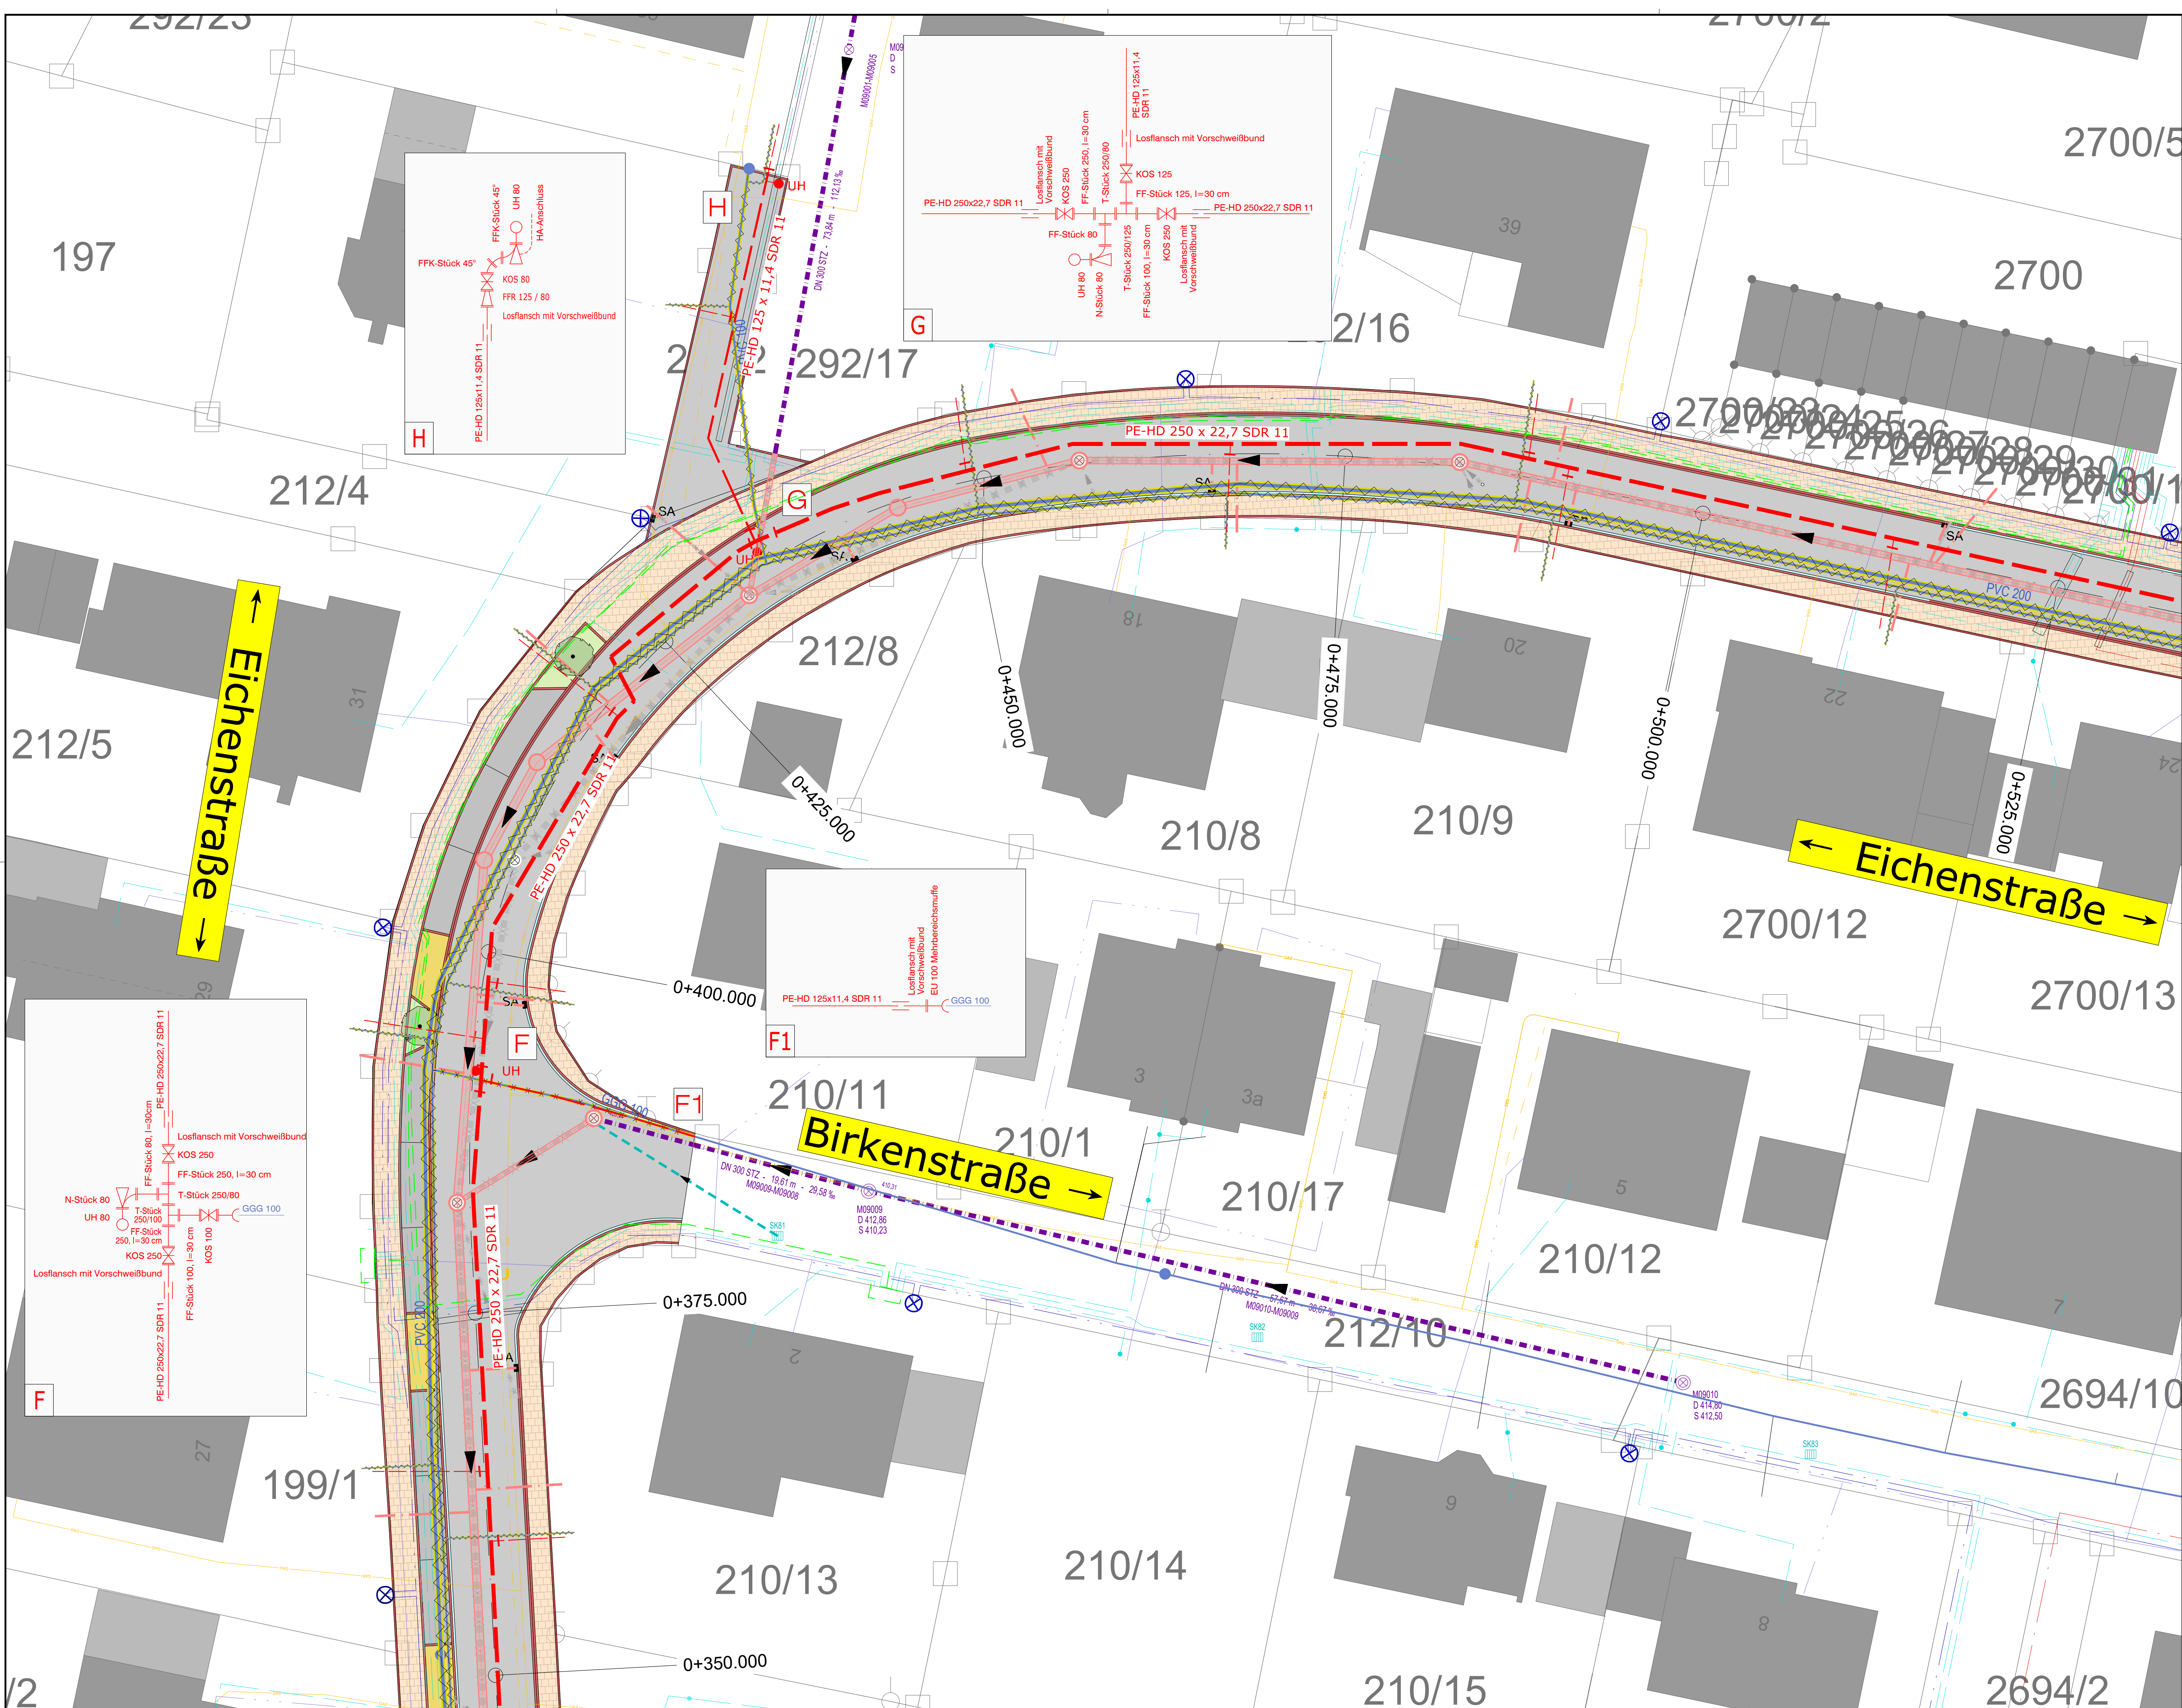

Legende Sparten:

- Straßenbeleuchtung
- Niederspannung-Kabel
- Mittelspannung-Kabel
- Schutzrohr / Rohr bzw. Formstein
- Erdgas
- Gas Hauptleitung
- Kabelrohrtrasse mit mind. einem Rohr (Telekom)
- Kabeltrasse alle erdverlegt (Telekom)
- Nachrichtenkabel (Vodafone-Kabel Deutschland)
- gepl. Niederspannung-Kabel
- Abbruch Niederspannung-Kabel

Legende Abwasserentsorgung:


- DN / Max. — best. Mischwasserkanal
- DN / Max. — best. Mischwasserkanal (Abbruch)
- DN / Max. — best. Mischwasserkanal (stillgelegt bzw. verfüllt)
- DN / Max. — best. Niederschlagswasserkanal
- DN / Max. — best. Niederschlagswasserkanal stilllegen
- DN / Max. — gepl. Mischwasserkanal
- DN / Max. — gepl. Niederschlagswasserkanal (Umverlegen)
- HA — gepl. Hausanschlussleitung (für Mischwasserkanal)

Legende Wasserversorgung:

- DN / Max. — UH — best. Hauptleitung mit Oberflurhydrant - Unterflurhydrant
- DN / Max. — best. Hausanschlussleitung
- DN / Max. — best. Hauptleitung rückbauen
- DN / Max. — best. Hauptleitung wird stillgelegt
- DN / Max. — UH — gepl. Wasserleitung mit Oberflurhydrant - Unterflurhydrant
- DN / Max. — S — gepl. Wasserleitung Hausanschluss

Koordinatensystem: UTM 32

Höhen Bezugssystem DE\_DHHN2016\_NH

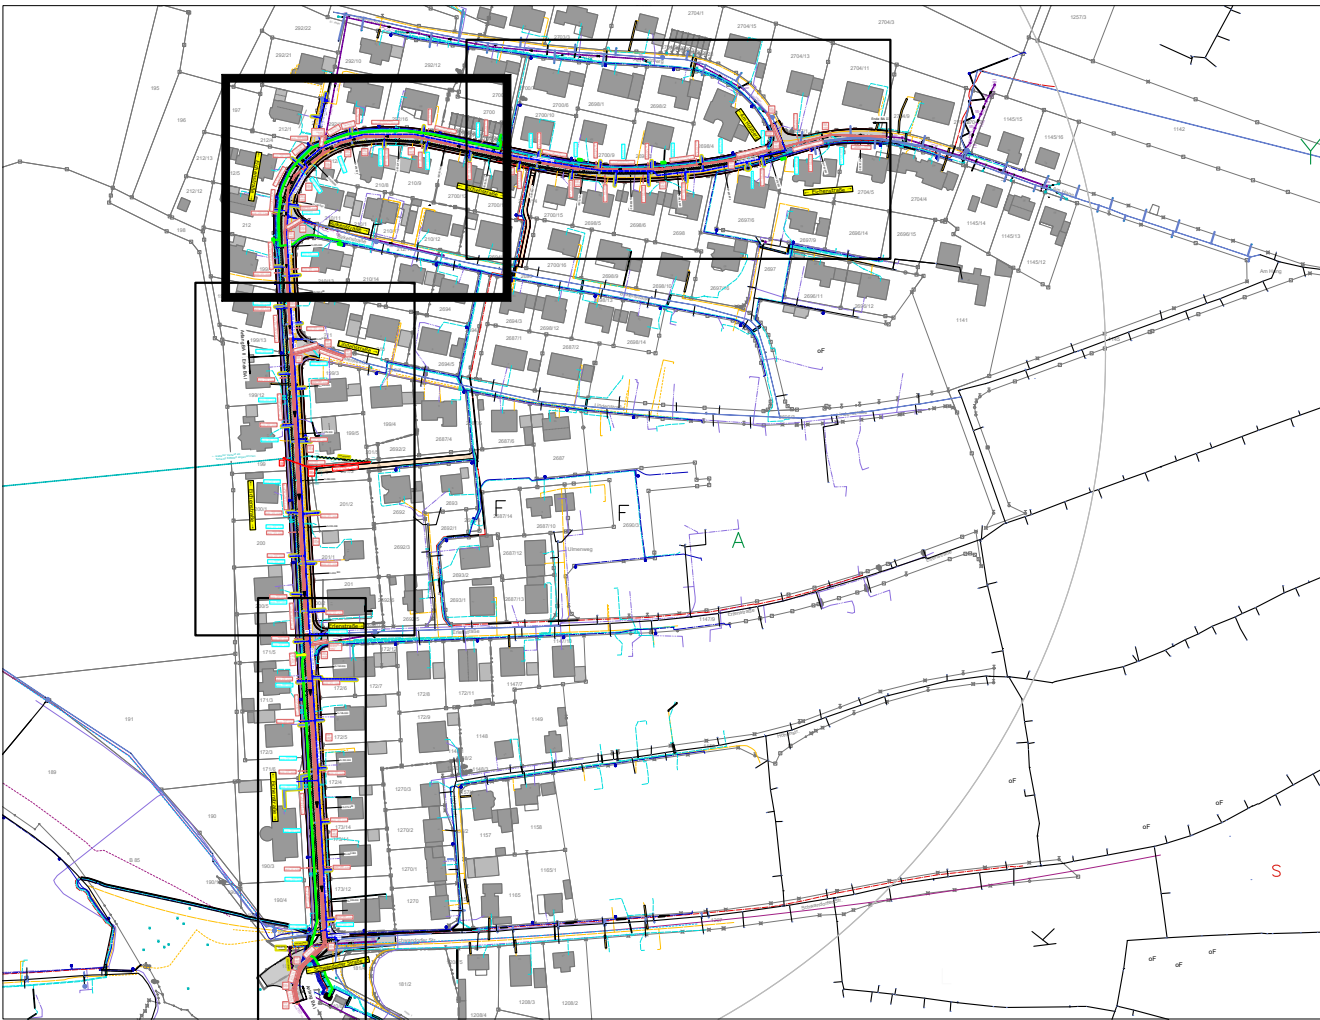

|                                |  |                                          |  |
|--------------------------------|--|------------------------------------------|--|
| Vorhaben:                      |  | Sanierung der Eichenstraße im Vollausbau |  |
| Vorhabensträger:               |  | Gemeinde Wackersdorf                     |  |
| Landkreis:                     |  | Schwandorf                               |  |
| Gemeinde:                      |  | Wackersdorf                              |  |
| Maßstab:                       |  | Ausführungsplanung                       |  |
| 1 : 200                        |  | Lageplan BA I - Wasserversorgung         |  |
|                                |  | Knotenpunkt F bis H                      |  |
| 30.01.2026                     |  |                                          |  |
| Datum                          |  | Datum                                    |  |
| Unterschrift Entwurfsverfasser |  | Unterschrift Vorhabensträger             |  |