


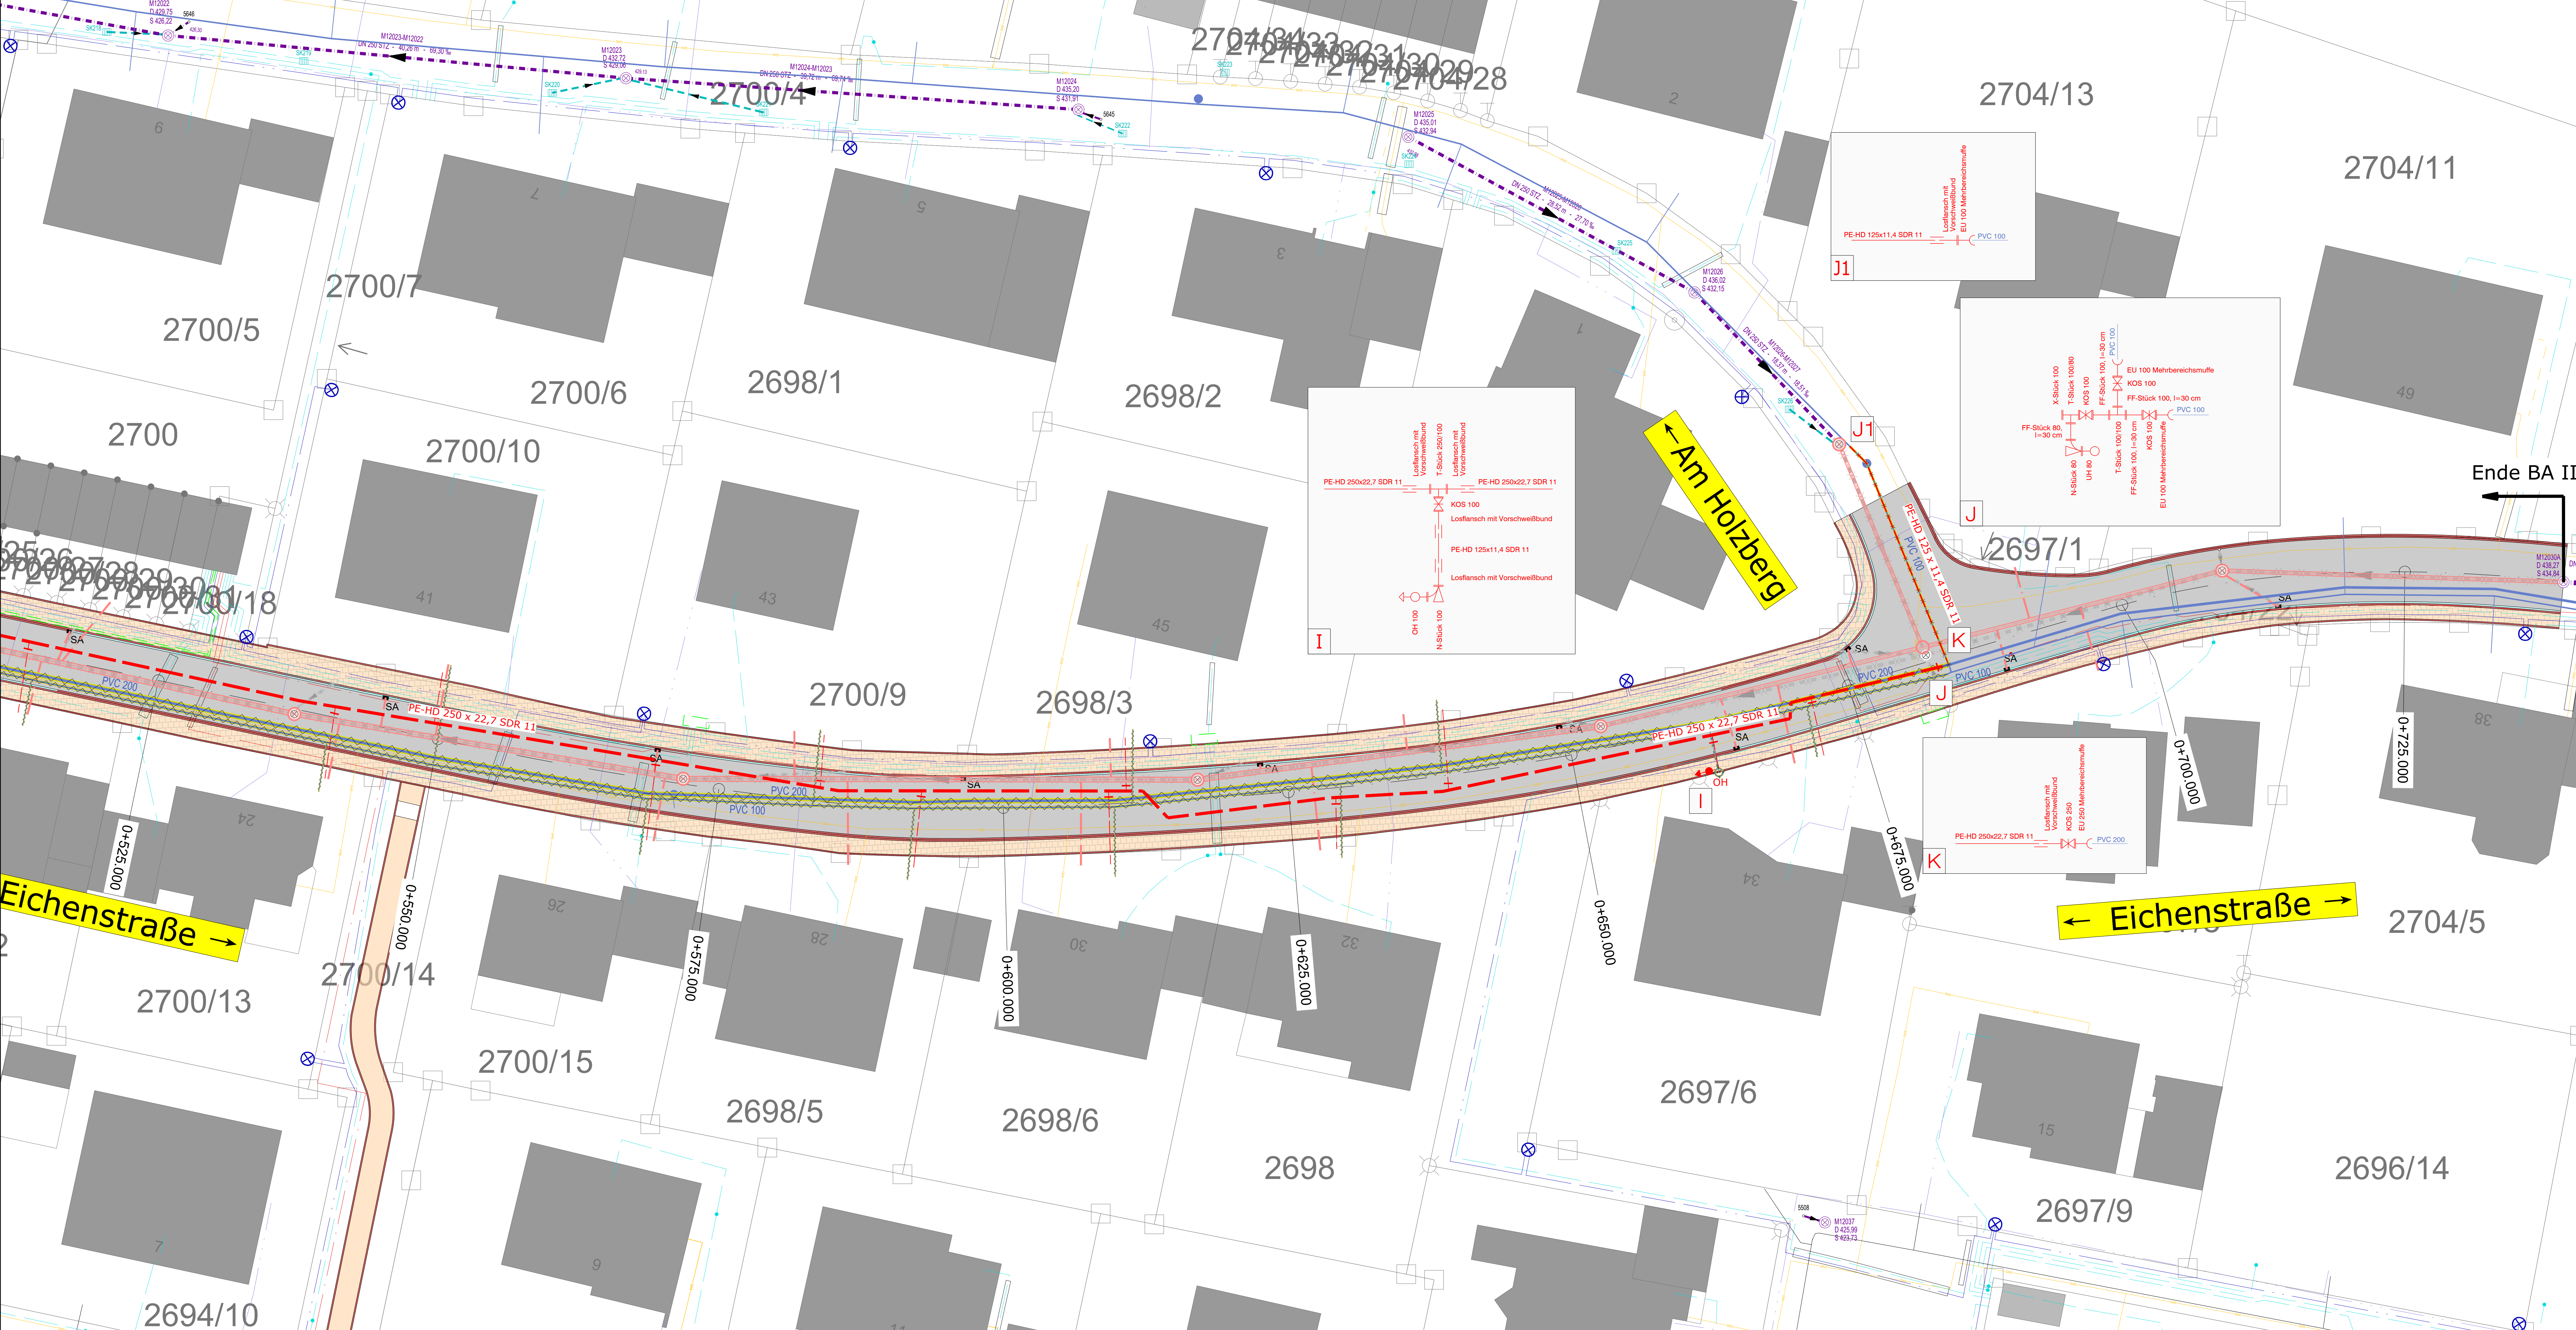

Legende Sparten:

- Straßenbeleuchtung
- Niederspannung-Kabel
- Mittelspannung-Kabel
- Schutzrohr / Rohr bzw. Formstein
- Erdgas
- Gas Hauptleitung
- Kabelrohrtrasse mit mind. einem Rohr (Telekom)
- Kabeltrasse alle erdverlegt (Telekom)
- Nachrichtenkabel (Vodafone-Kabel Deutschland)
- gepl. Niederspannung-Kabel
- Abbruch Niederspannung-Kabel

Legende Abwasserentsorgung:


- best. Mischwasserkanal
- best. Mischwasserkanal (Abbruch)
- best. Mischwasserkanal (stillgelegt bzw. verfüllt)
- best. Niederschlagswasserkanal
- best. Niederschlagswasserkanal stilllegen
- gepl. Mischwasserkanal
- gepl. Niederschlagswasserkanal (Umverlegen)
- gepl. Hausanschlussleitung (für Mischwasserkanal)

Legende Wasserversorgung:

- best. Hauptleitung mit Oberflurhydrant - Unterflurhydrant
- best. Hausanschlussleitung
- best. Hauptleitung rückbauen
- best. Hauptleitung wird stillgelegt
- gepl. Wasserleitung mit Oberflurhydrant - Unterflurhydrant
- gepl. Wasserleitung Hausanschluss

Koordinatensystem: UTM 32

Höhen Bezugssystem: DE_DHHN2016_NH

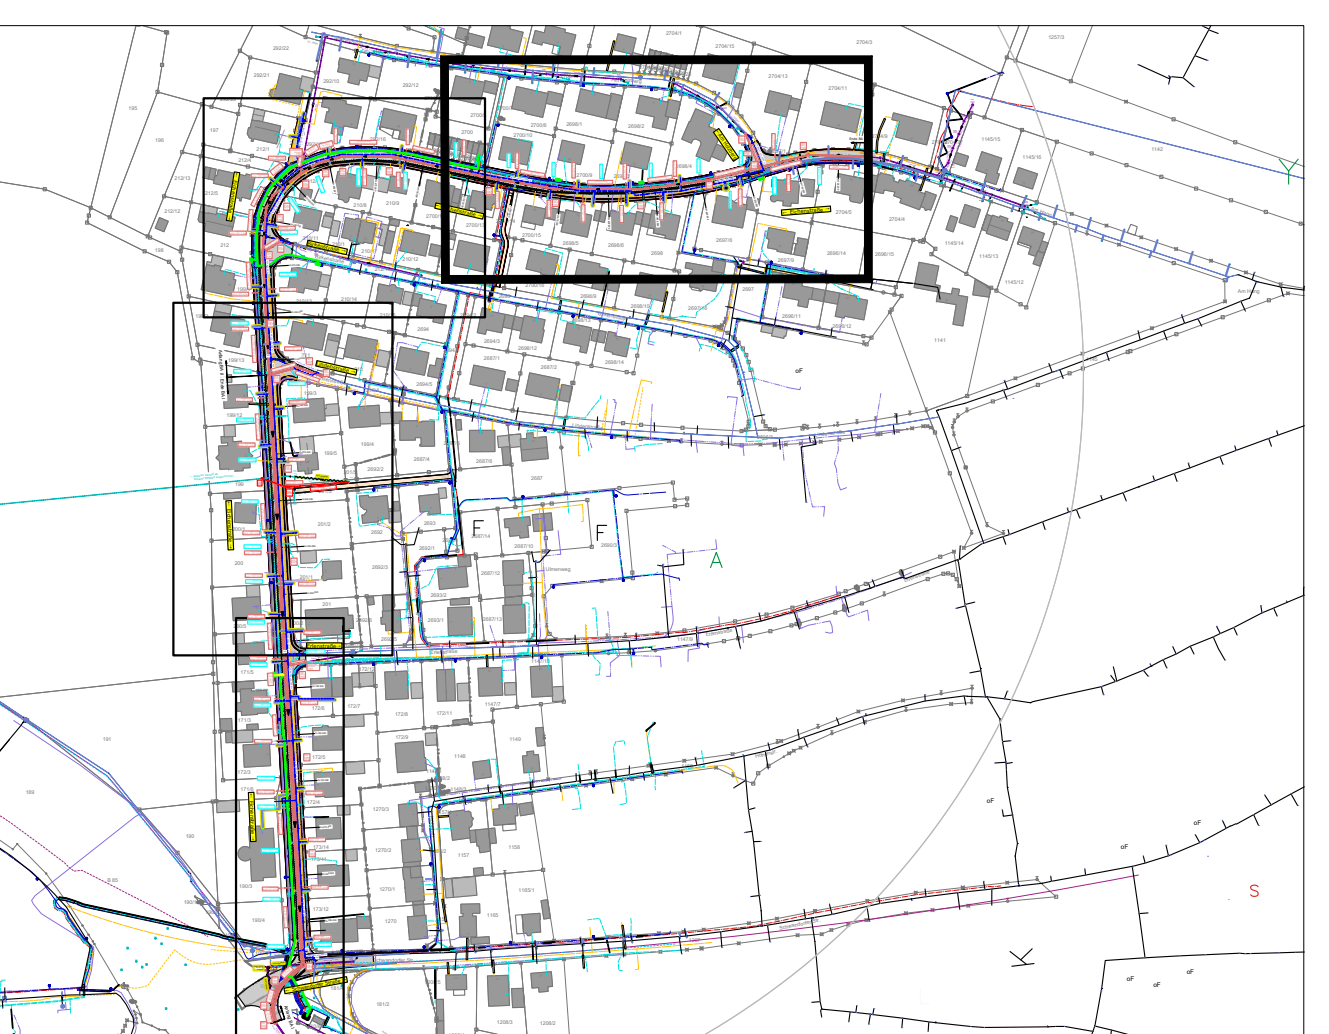

Vorhaben:		Sanierung der Eichenstraße im Vollausbau	
Vorhabensträger:		Gemeinde Wackersdorf	
Landkreis:		Schwandorf	
Gemeinde:		Wackersdorf	
Maßstab:		Ausführungsplanung	
1 : 200		Lageplan BA II - Wasserversorgung	
		Knotenpunkt I bis K	
30.01.2026			
Gezeichnet		Unterschrift Entwurfsverfasser	
		Datum	
		Unterschrift Vorhabensträger	