


Knotenpunkte		Ktp. K				Ktp. G				Ktp. F		Ktp. E			
Straße		Eichenstraße													
Abstand	m	50.00		50.00		50.00		50.00		50.00		50.00		19.80	
Straßenhöhe	NN+m	433.90	429.30	425.62	422.10	418.73	415.39	412.18	408.96	408.01					
Tiefe	m	1.92	2.07	1.88	1.82	1.95	2.06	1.83	1.91	1.76					
geplante Sohlhöhe	NN+m	431.98	427.23	423.74	420.28	416.78	413.33	410.35	407.05	406.25					
Leistungsgefälle	‰	95.0		69.8		69.2		70.0		69.0		59.6		66.0	
Material / Querschnitt	... / mm	PE-HD 250													

400.00 mNN

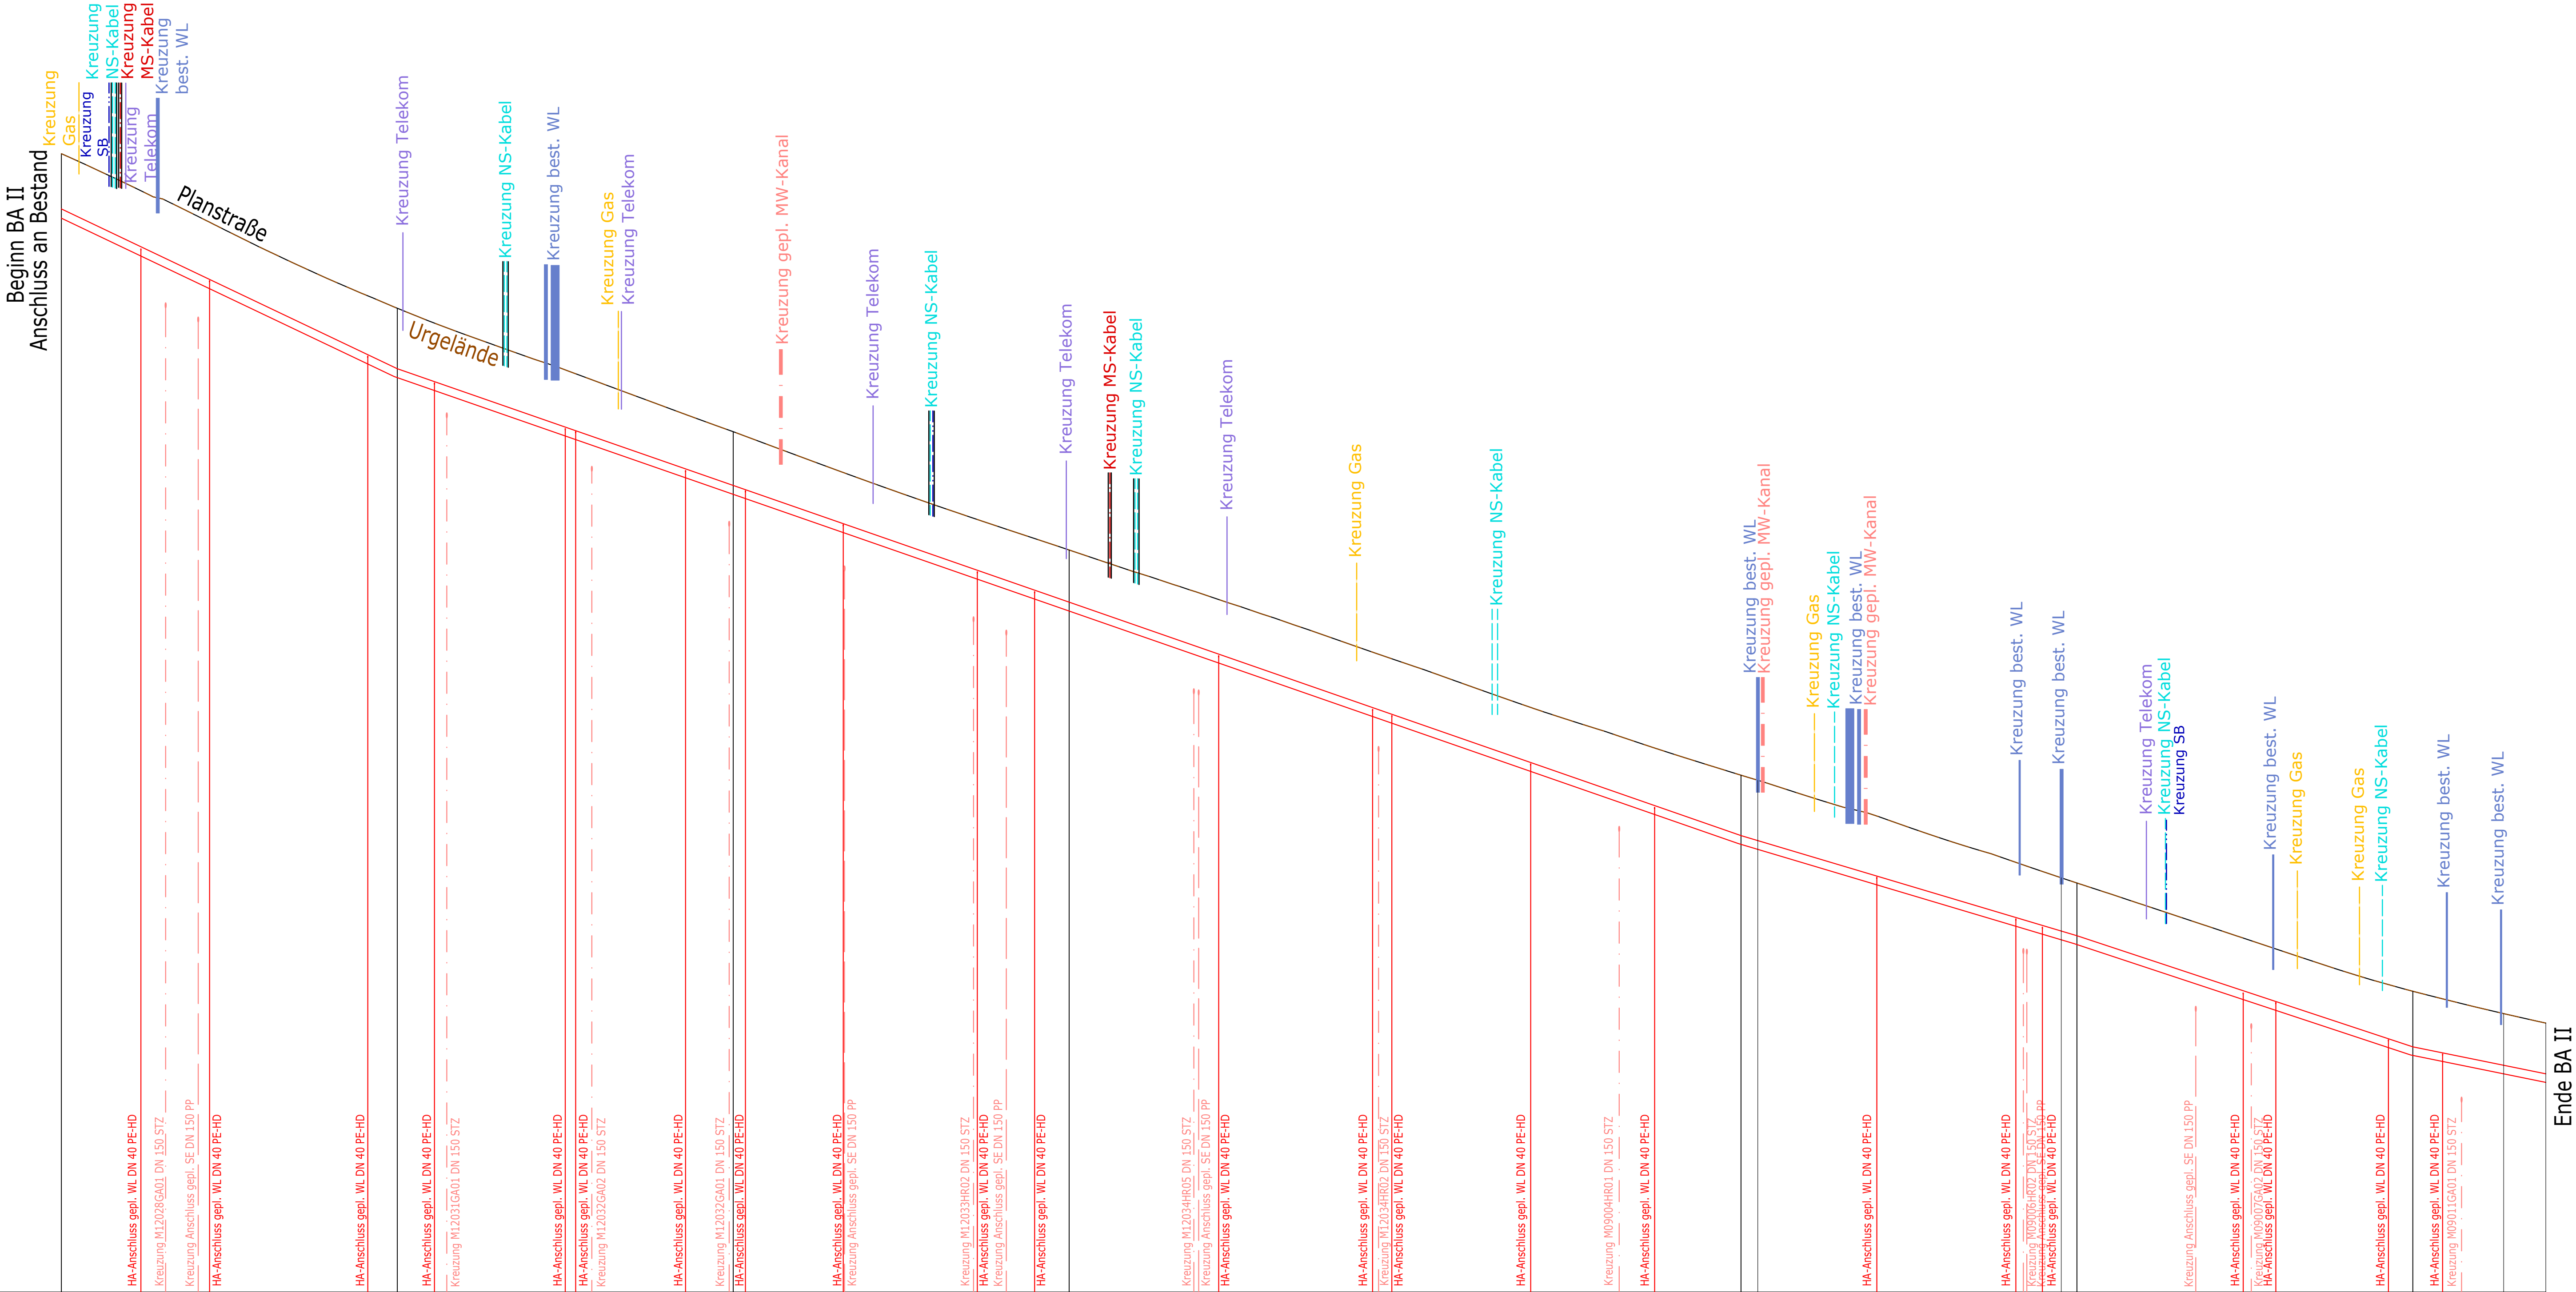

- Legende Sparten:**
 - · · · · · Straßenbeleuchtung
 - · · · · · Niederspannung-Kabel
 - · · · · · Mittelspannung-Kabel
 - · · · · · Schutzrohr / Rohr bzw. Formstein
 - · · · · · Erdgas
 - · · · · · Gas Hauptleitung
 - · · · · · Kabelrohrtrasse mit mind. einem Rohr (Telekom)
 - · · · · · Kabeltrasse alle erdverlegt (Telekom)
 - · · · · · Nachrichtenkabel (Vodafone-Kabel Deutschland)
- Legende Wasserversorgung:**
 - best. Wasserleitung (stillelegen)
 - gepl. Wasserleitung mit Hausanschluss
- Legende Abwasserentsorgung:**
 - · · · · · best. Niederschlagswasserkanal
 - · · · · · best. Mischwasserkanal
 - · · · · · gepl. Mischwasserkanal
 - · · · · · gepl. Hausanschlussleitung (für Mischwasserkanal)
 - · · · · · gepl. Anschlussleitung für Straßenentwässerung (Straßenablauf)

Höhenbezugssystem DE_DHHN2016_NH

Vorhaben:		Sanierung der Eichenstraße im Vollausbau							
Vorhabensträger:		Gemeinde Wackersdorf				Plan-Nr.: 4.3.3			
Landkreis:		Schwandorf							
Gemeinde:		Wackersdorf							
Maßstab:		Ausführungsplanung							
1 : 500/100		Längsschnitt BA II - Wasserversorgung Knotenpunkt F bis K							
30.01.2026									
Datum					Datum				
Unterschrift Entwurfsverfasser					Unterschrift Vorhabensträger				