


Attika Tiefpunkt Dachablauf
Hauptentwässerung - Kaskade

Extensive Begrünung
Nutzlast (DIN EN 1991-1, NK:H, 0,0-1,0kN/m²) 1,0 kN/m²
Last PV Anlage 0,25 kN/m²

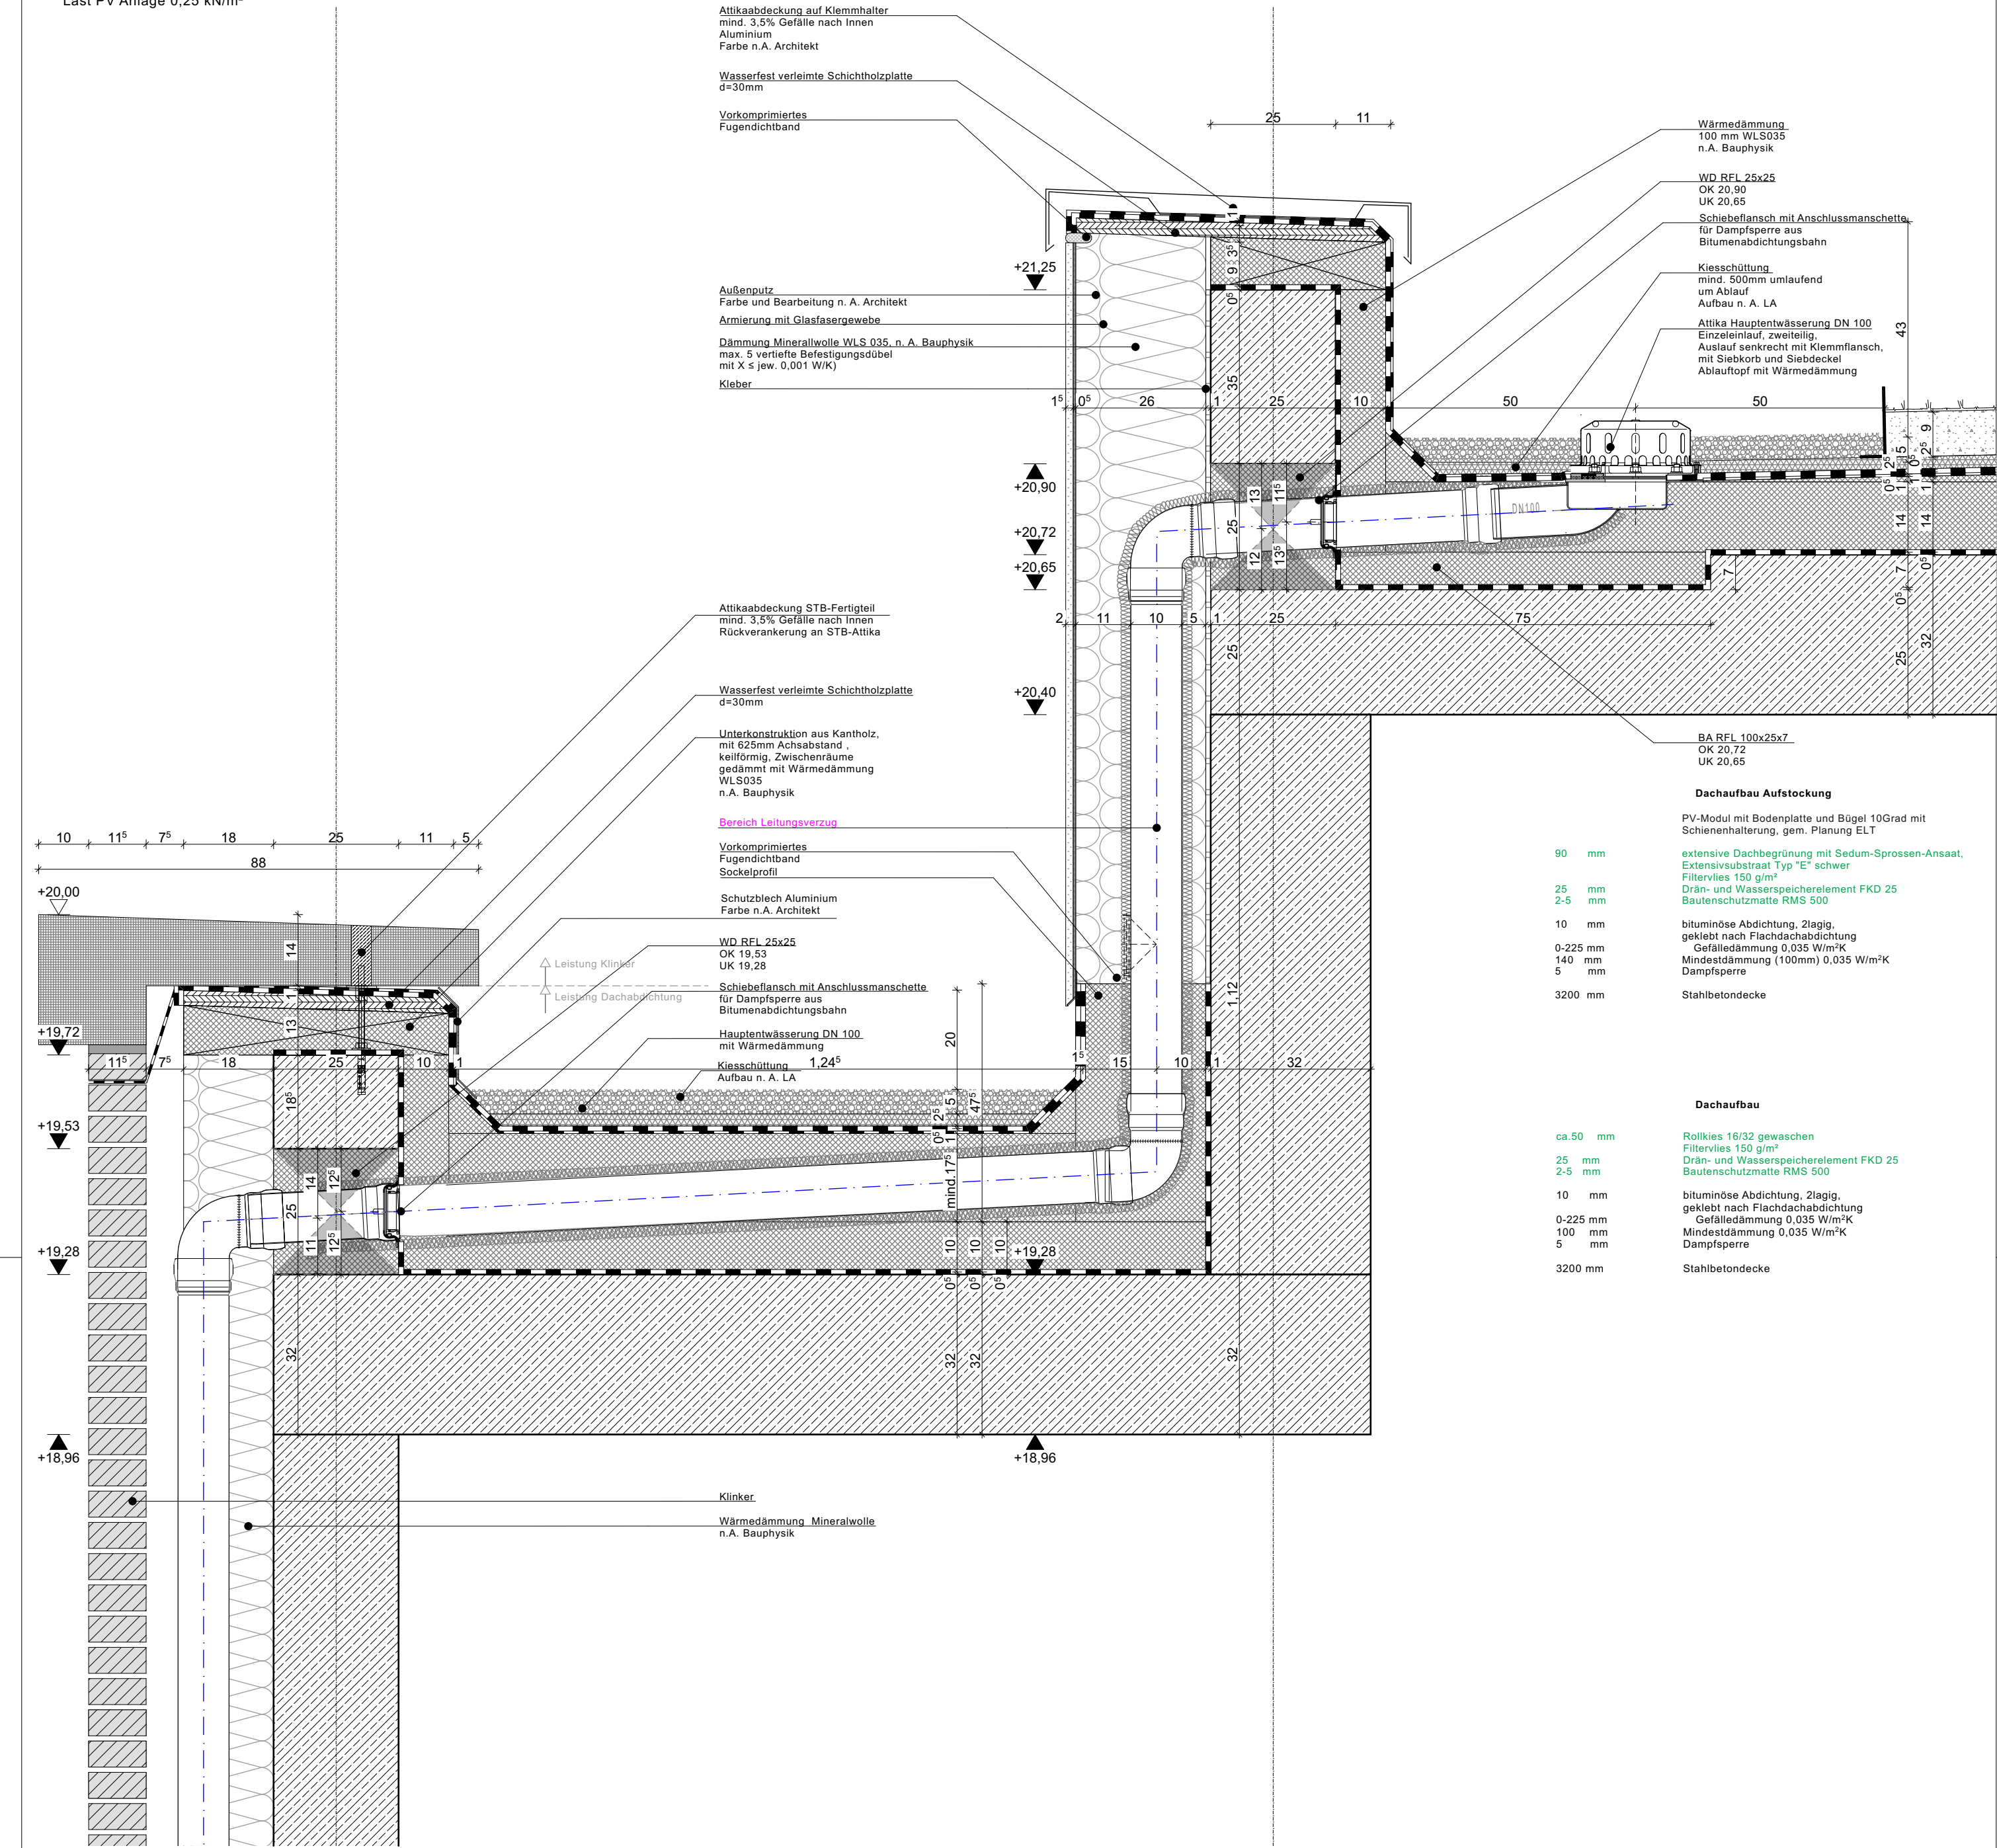

Index	Datum	Änderungsvermerk	gez.