


-  GK - Abhangdecke
-  GK - Abhangdecke Akustik
-  GK - Abhangdecke Feuchtraum
-  Holz-Akustikelemente
-  Holz-Akustikelemente zw. Rippen bzw. Sparren
-  Holz-Akustikelemente unter Sparren
-  Holzwolle-Akustikelemente zw. Rippen bzw. Sparren
-  Holzoptik-Akustikelemente nicht brennbar

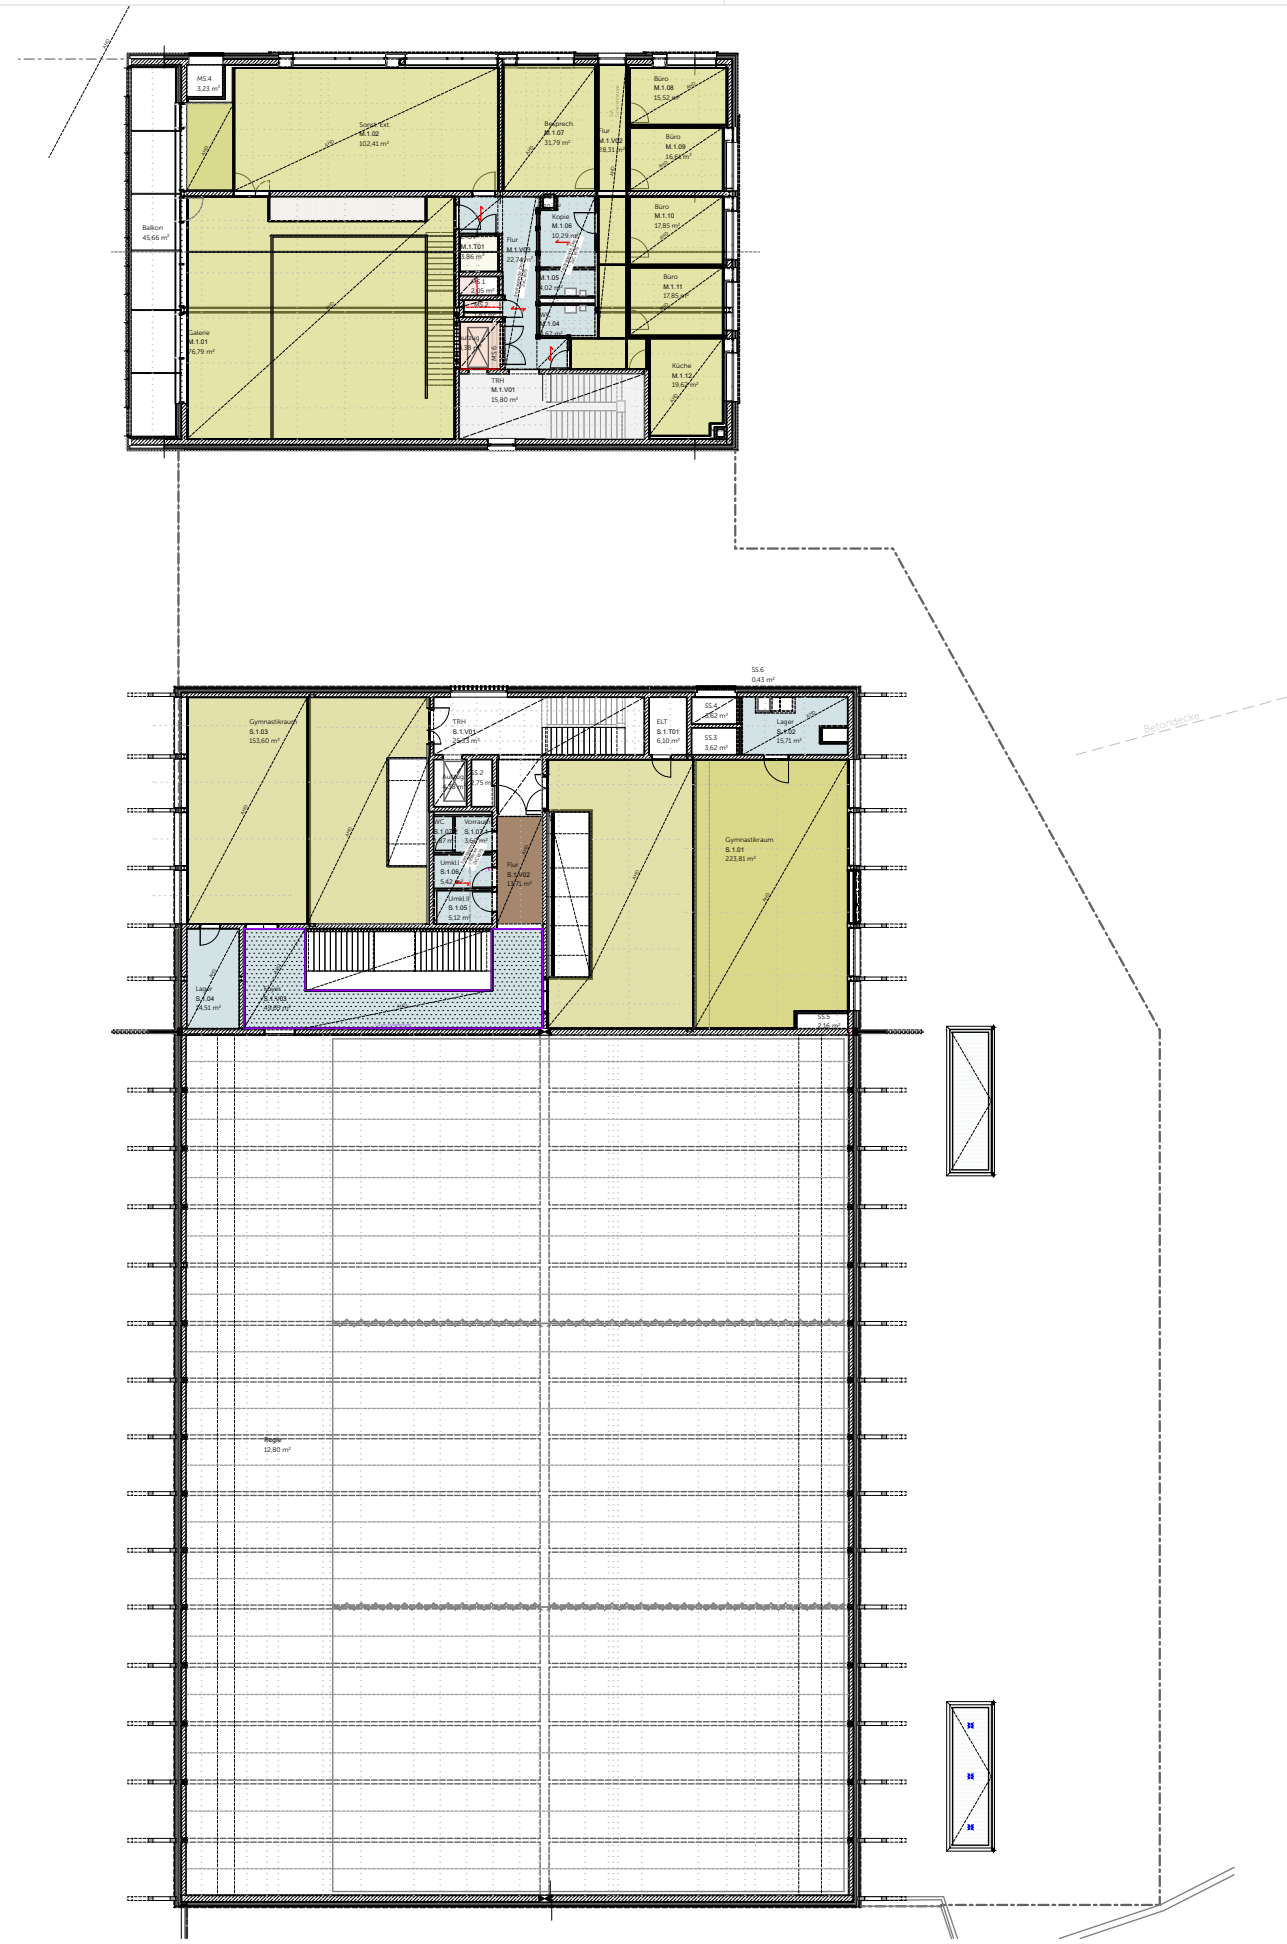

VORABZUG