
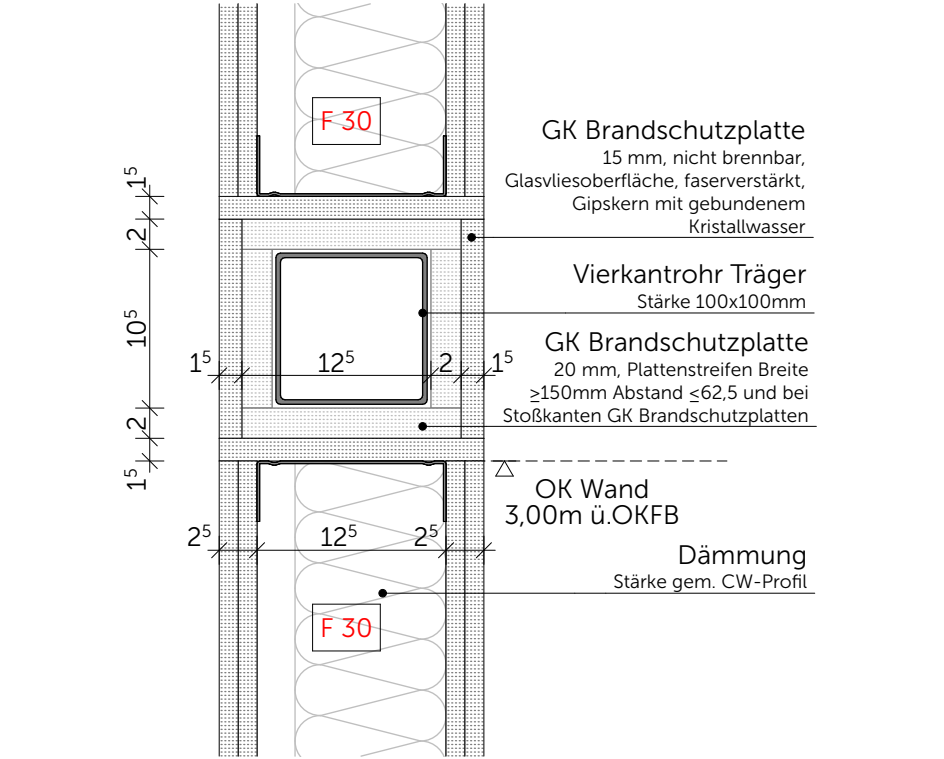


Vertikalschnitt UK Quadratrohr F30 beplankt

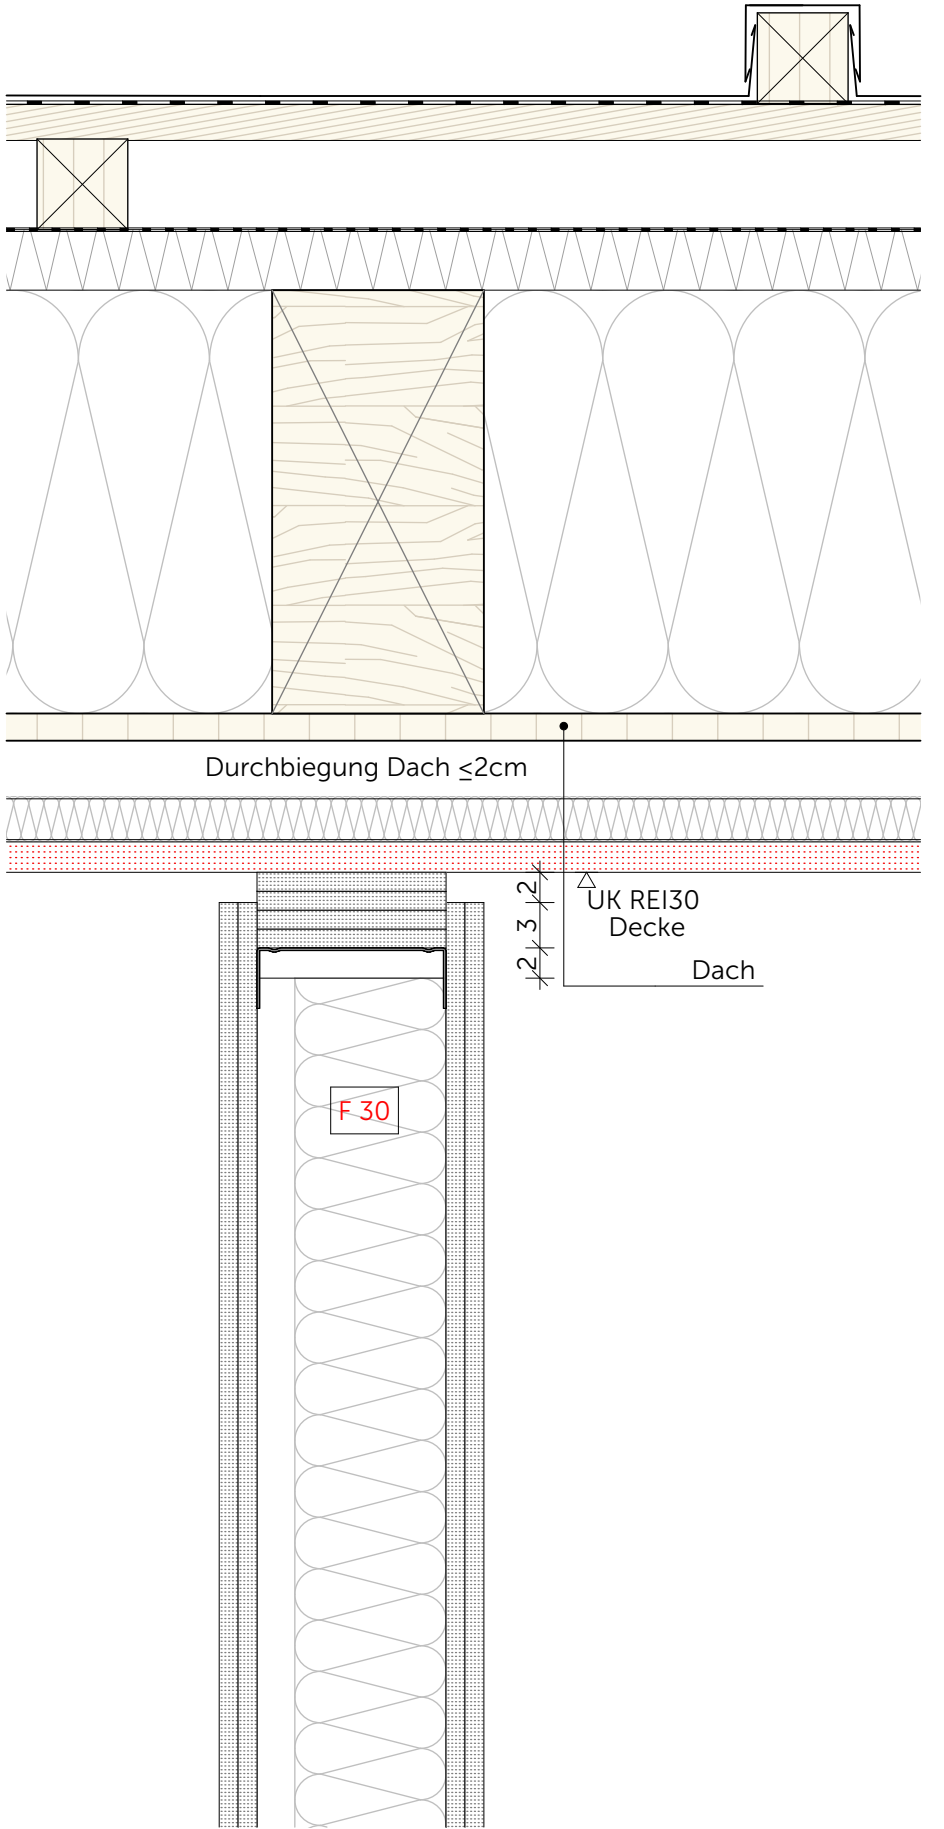

Vertikalschnitt Metallständerwand F30