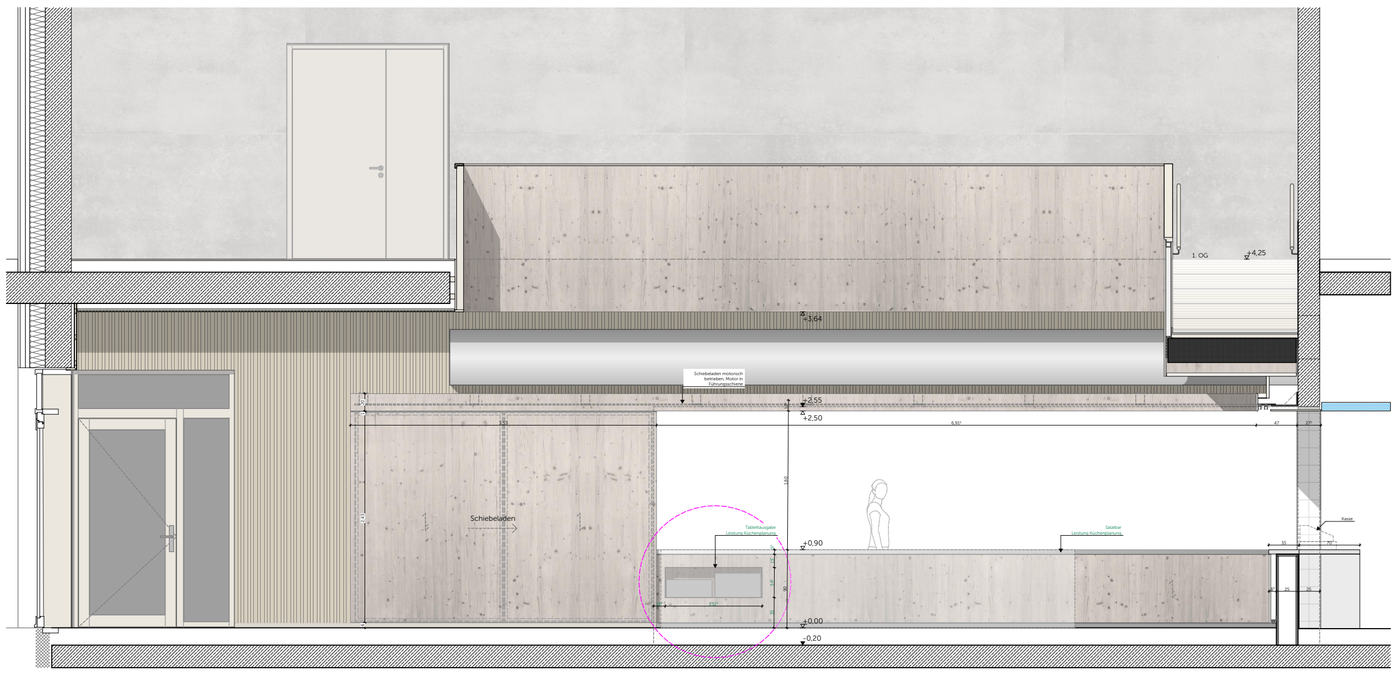

Essensausgabe mit großem Schiebeladen: geöffnet

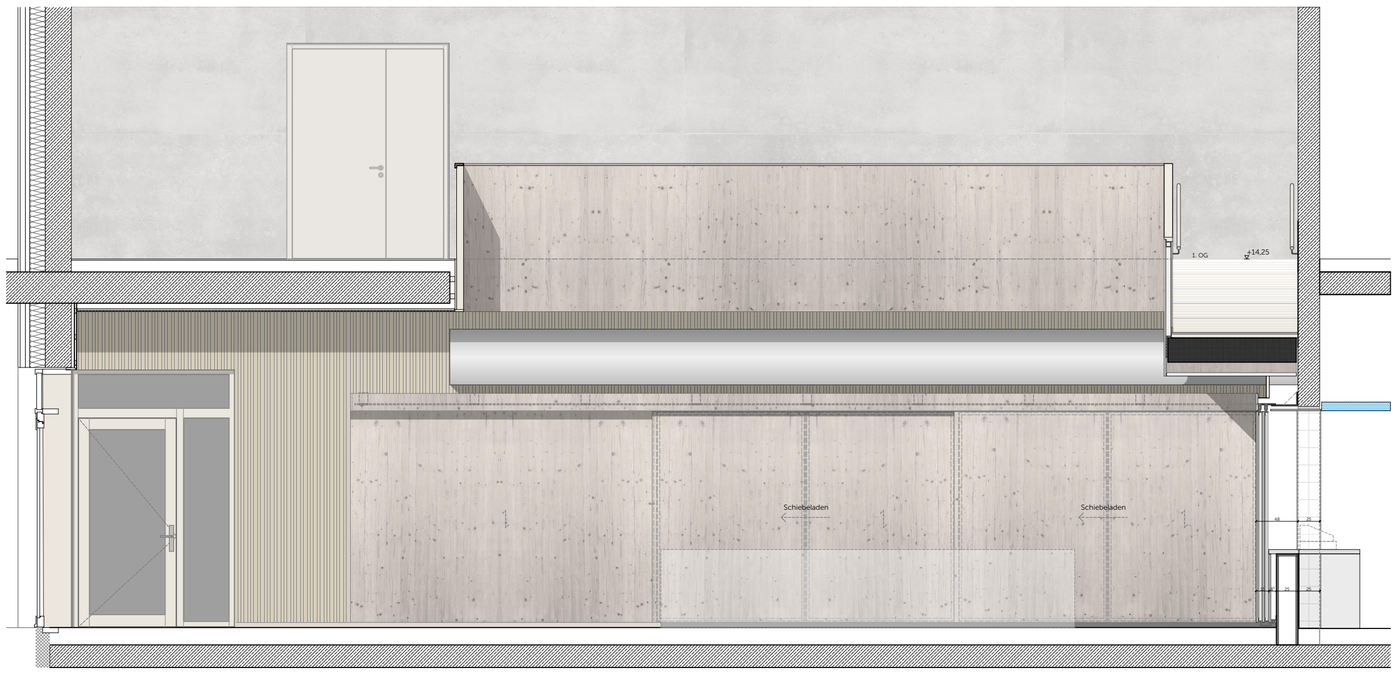

Essensausgabe mit großem Schiebeladen: geschlossen

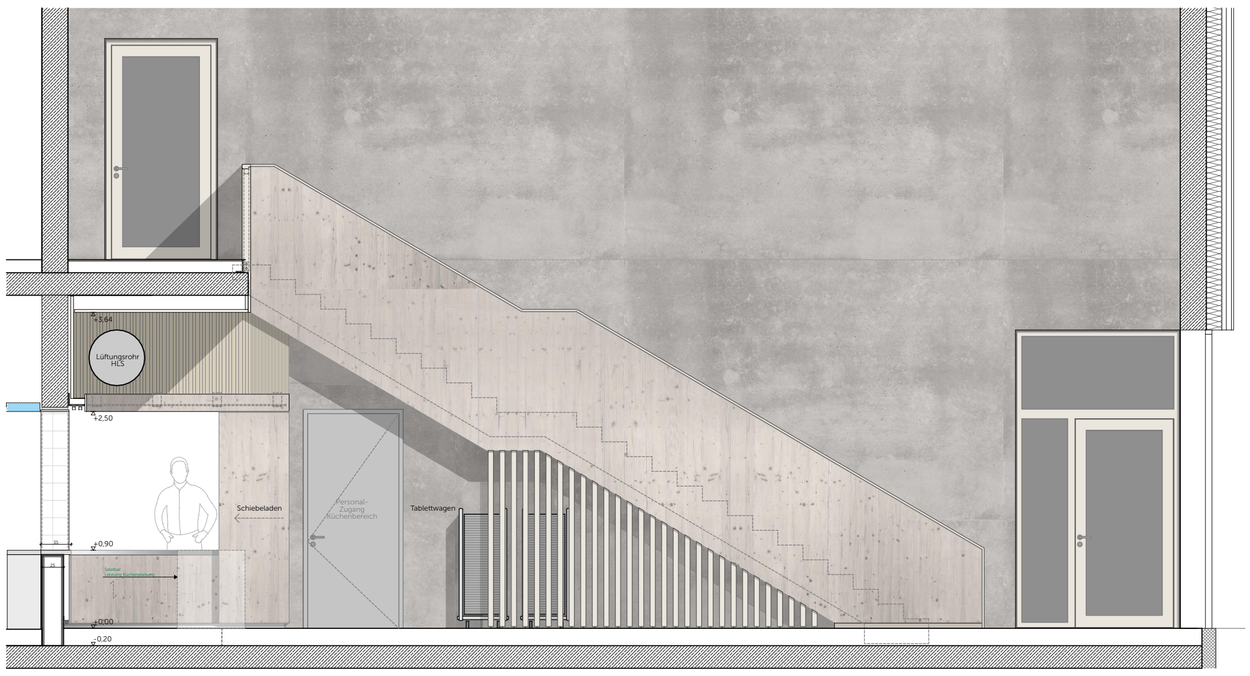

Essensausgabe mit kleinem Schiebeladen: geöffnet

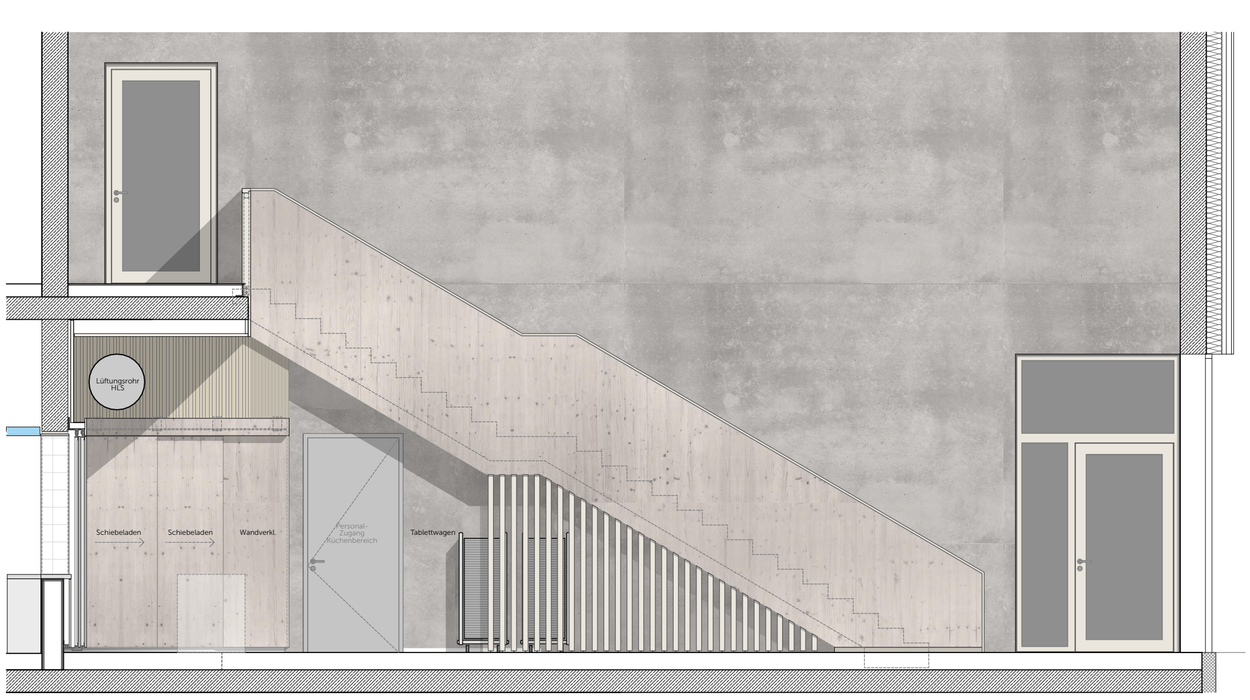

Essensausgabe mit kleinem Schiebeladen: geschlossen

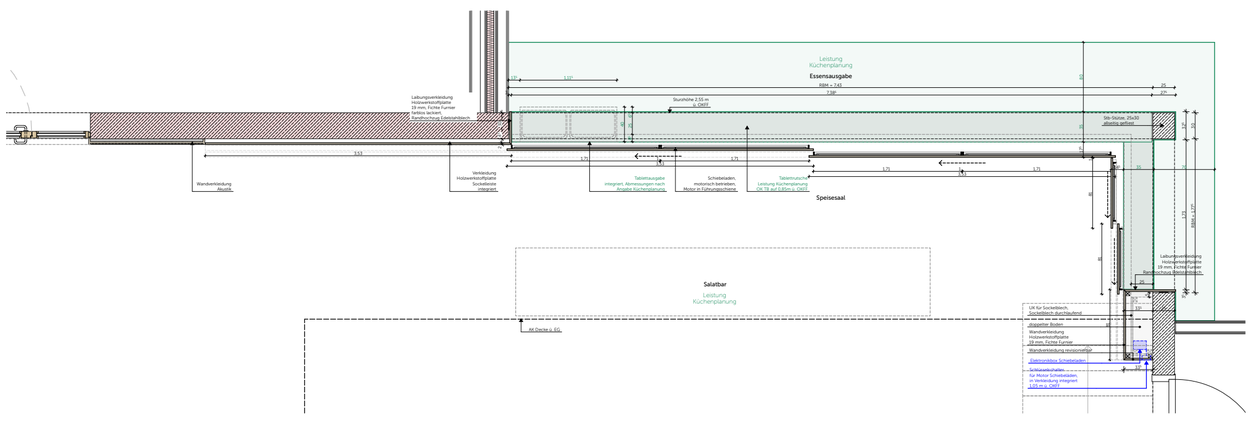

Grundriss Essensausgabe 1:50

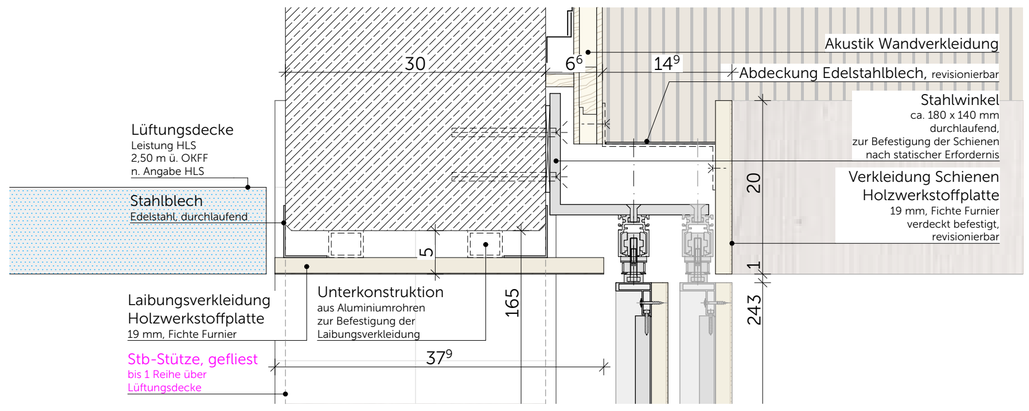

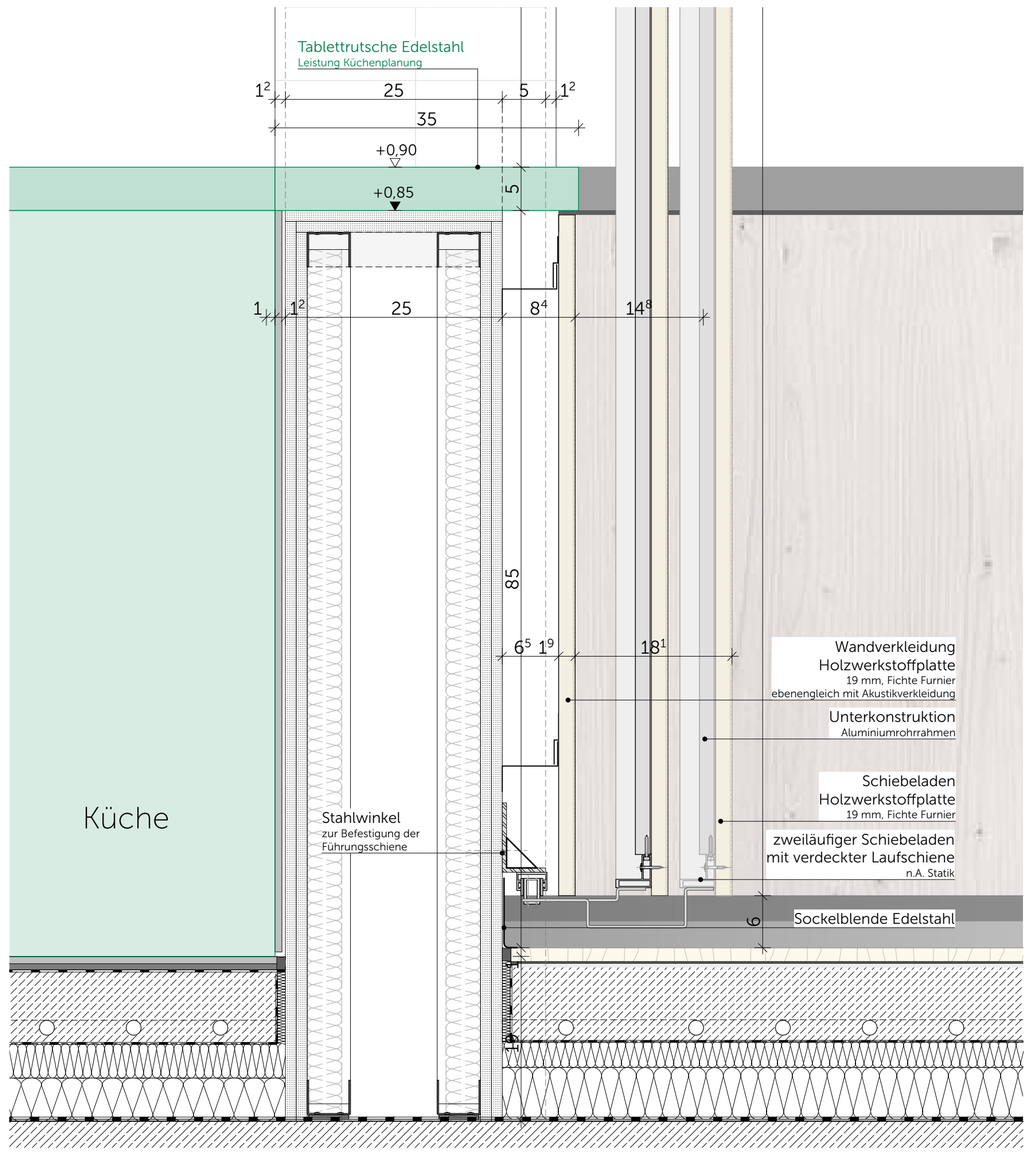

Detail 1:5, Schiebeladen lange Seite

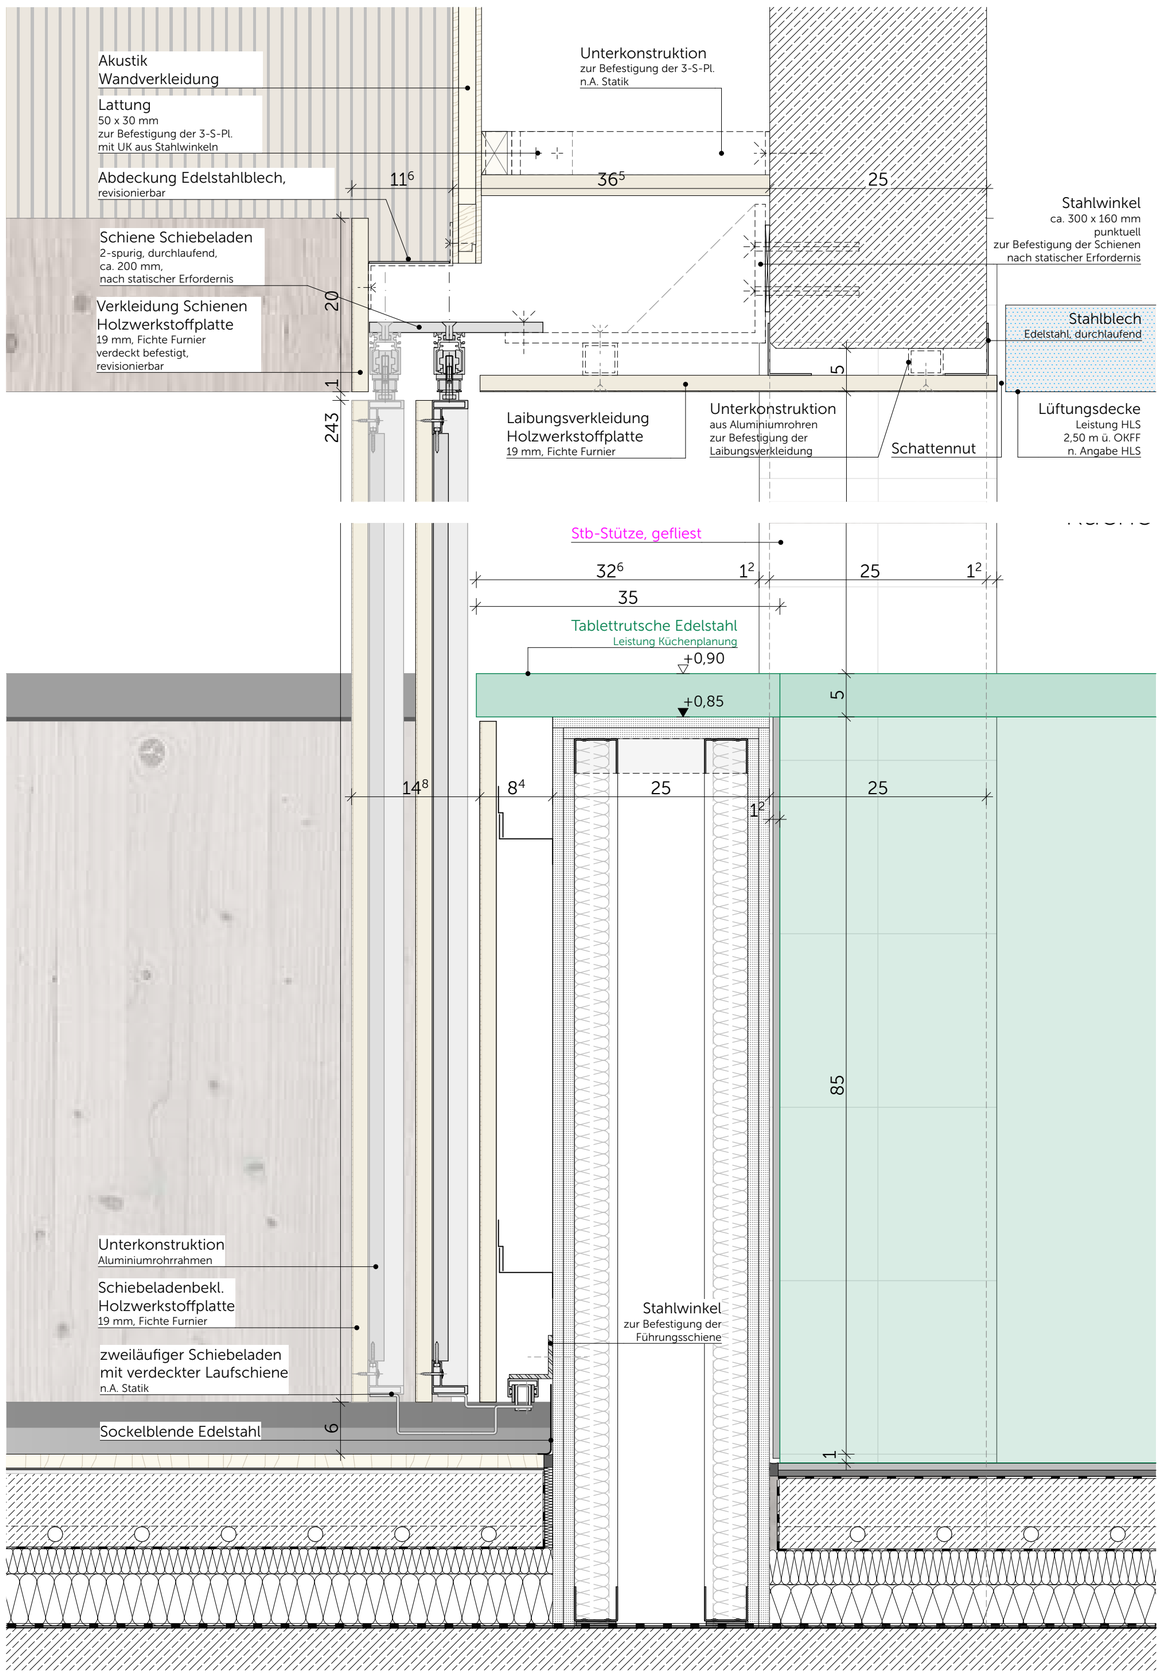

Detail 1:5, Schiebeladen kurze Seite

Neubau Schulcampus Deisenhofen
Bauherr: ZV staatl. und städt. Schulen im Süden des LK München
SCD_XXXMXX_ARC_H&R_5_DT_MO_84102_0_V_00_
Schiebeladen Ausgabe Speisesal

15.01.26
1:50, 1:5

ABZUG

Plangrösse: A1, 594 x 841