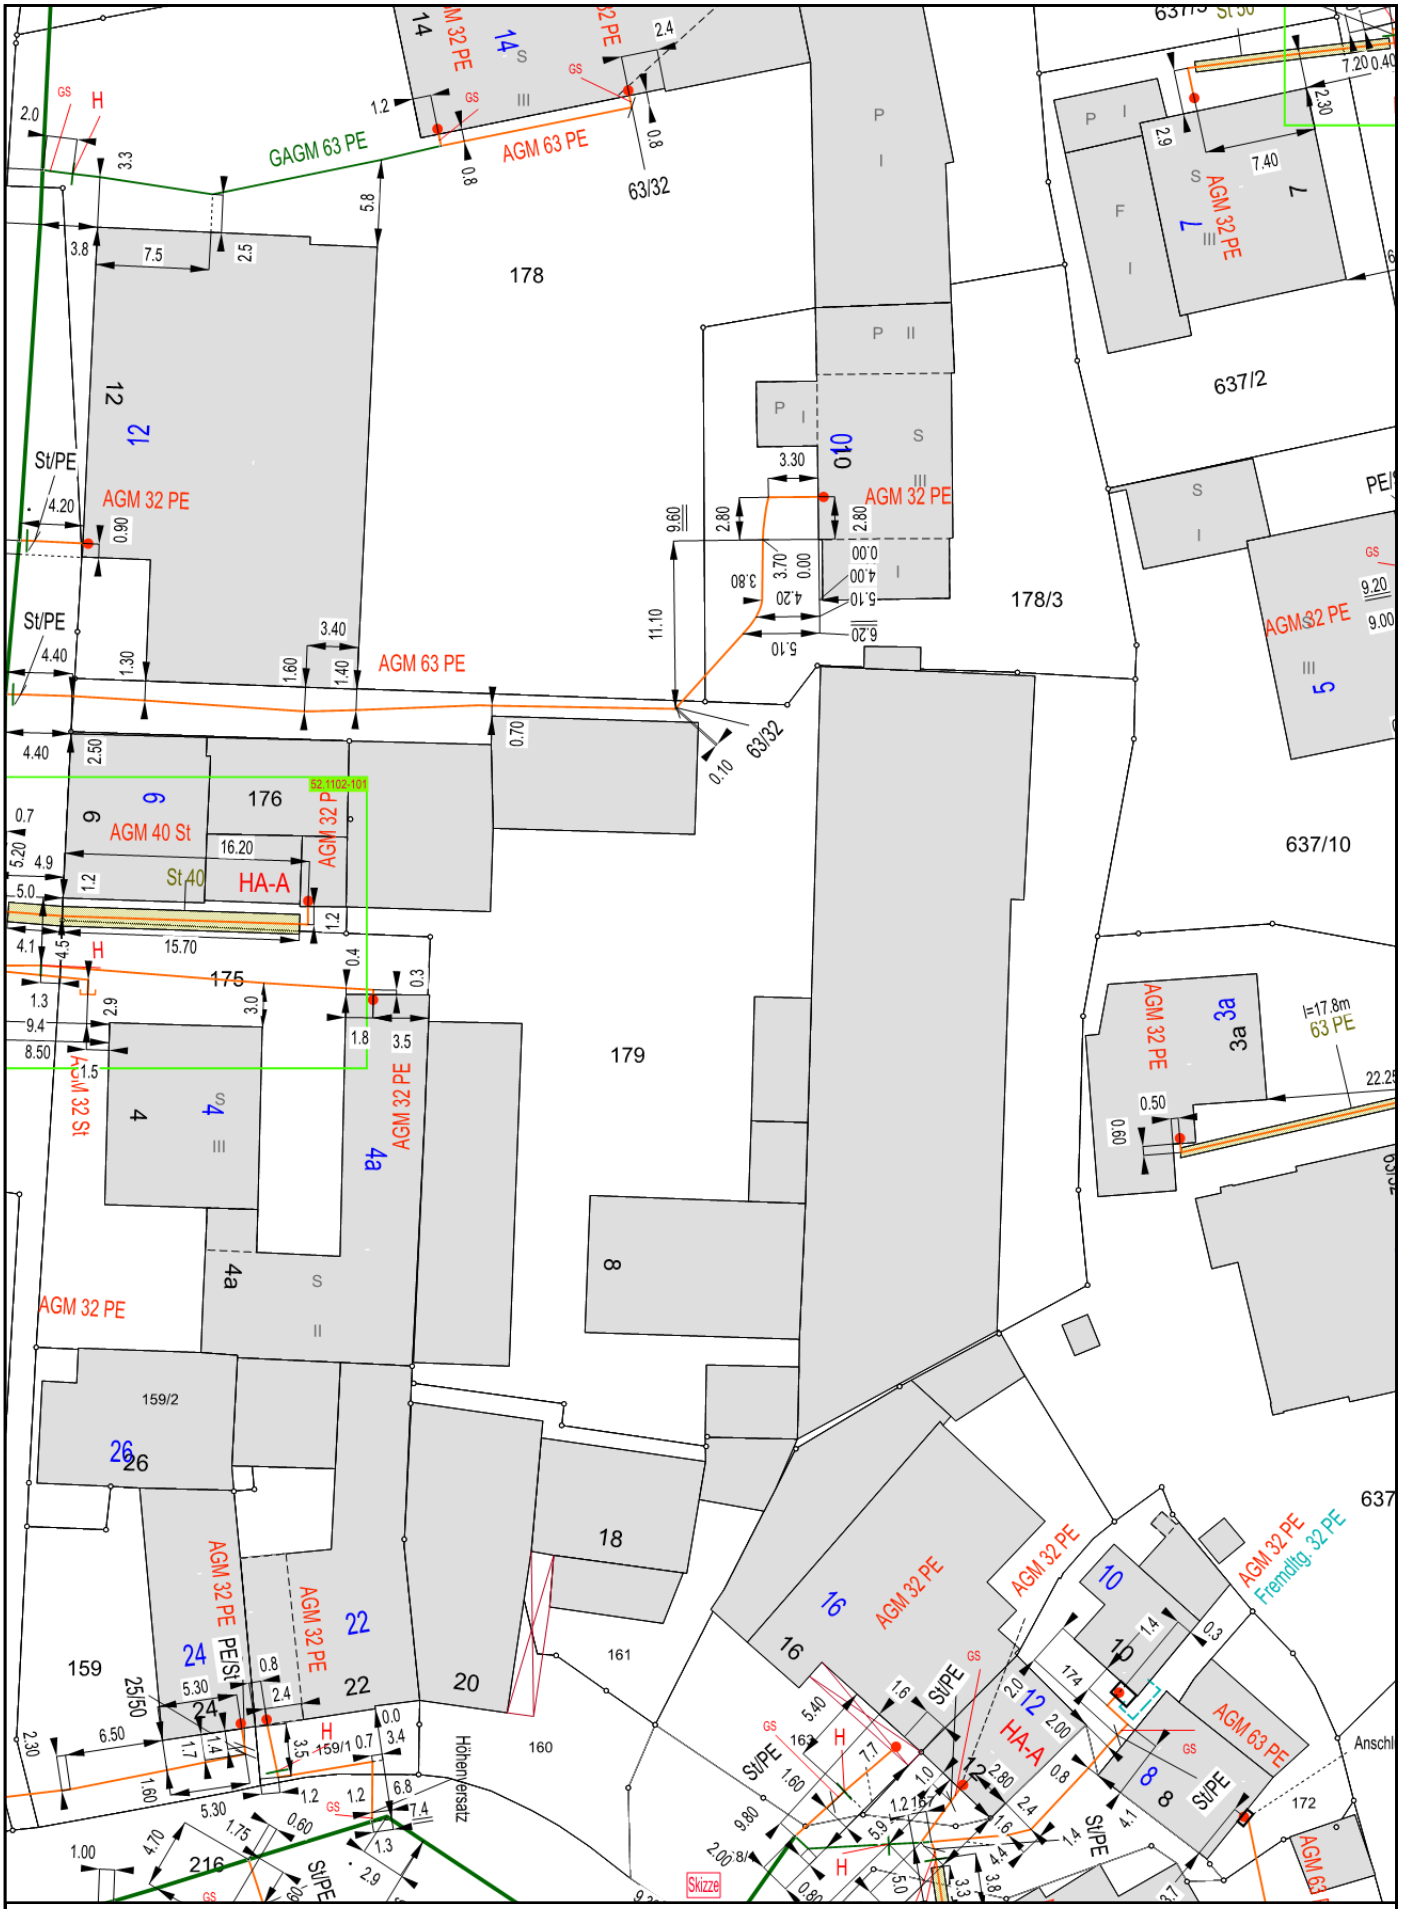

Miesbach, Wallenburger Straße Fl. Nr. 179

Plan: Gas (Bestand)

Plot 1

Energienetze Bayern

Gültig bis:

Maßstab: 1 : 500

Datum: 22.11.2022

Ersteller: Fraunhofer, Walter

Betriebsstelle: Hausham

Maßabweichungen von Lage und Tiefe möglich.

Angaben durch Handschachtung bzw. Probeschlitze prüfen.

Darstellung der Flurkarte als Eigentumsnachweis nicht geeignet !

ALKIS © Bayerische Vermessungsverwaltung

N