


ABBRUCHPLAN - BESTAND - KREISGARAGE

GRUNDRISS

M 1:100

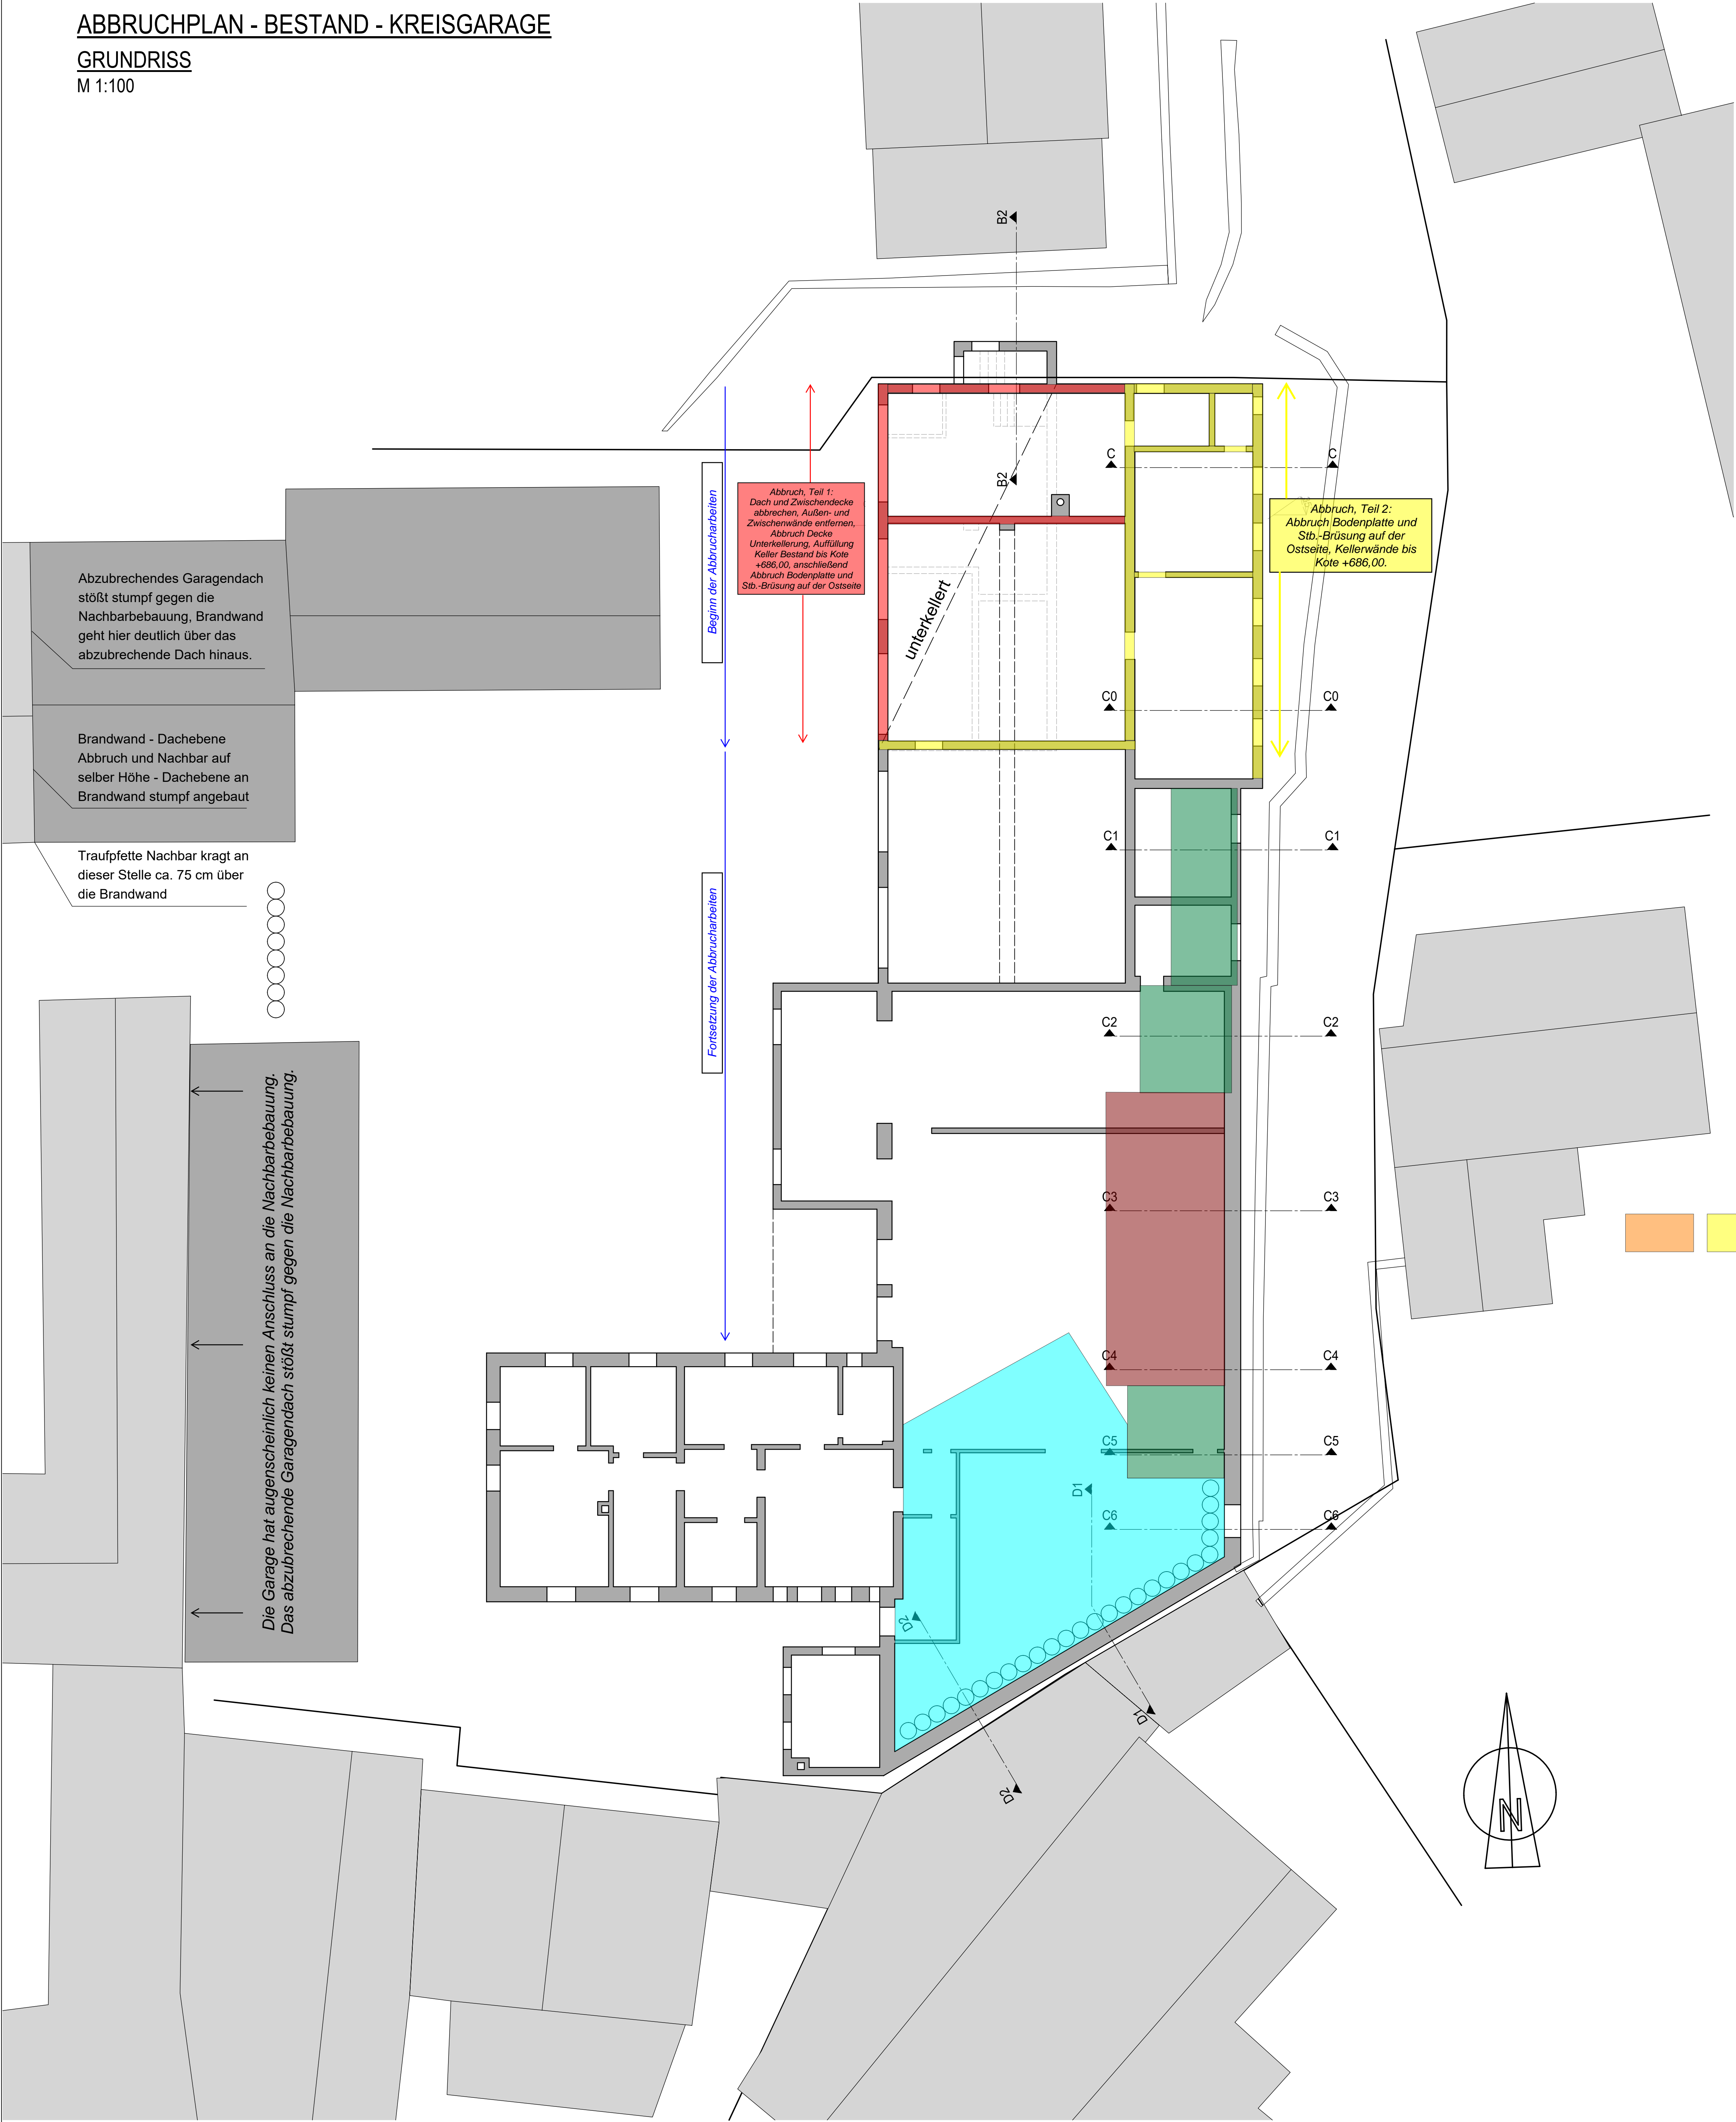

- Magerbeton, Herstellung vor (!) den Abbrucharbeiten
- Auffüllung, lagenweise verdichtet, Herstellung vor (!) den Abbrucharbeiten
- Auffüllung, lagenweise verdichtet, Stand- und Fahrfläche mit Betonfertigteilen herstellen Herstellung vor (!) den Abbrucharbeiten
- Abbrucharbeiten, Bestandsbauteile sind entsprechend zu schützen
- Die Giebelwand ist mit besonderer Sorgfalt abzubauen, Abbruch durch Handabbruch (!)

Art des Planes:	Abbruchplan	Plan-Nr.:	A01
Bauteil:	Bestand - Grundrisse	Maßstab:	1:100
Index	Planänderung	Datum	Bearbeiter
Baumaßnahme:	Neubau einer Wohnanlage mit 19 Wohneinheiten in der Wallenburger Str. 8, 83714 Miesbach		
Bauherr:	Kommunalunternehmen Wohnen, Parken, Energie (WPE) Rosenheimer Str. 1-3 83714 Miesbach		
Architekt:			
Tragwerksplaner:			
Projekt-Nr.	Gezeichnet		
	Bearbeitet		
	Geprüft		