DECKE ÜBER ERDGESCHOSS

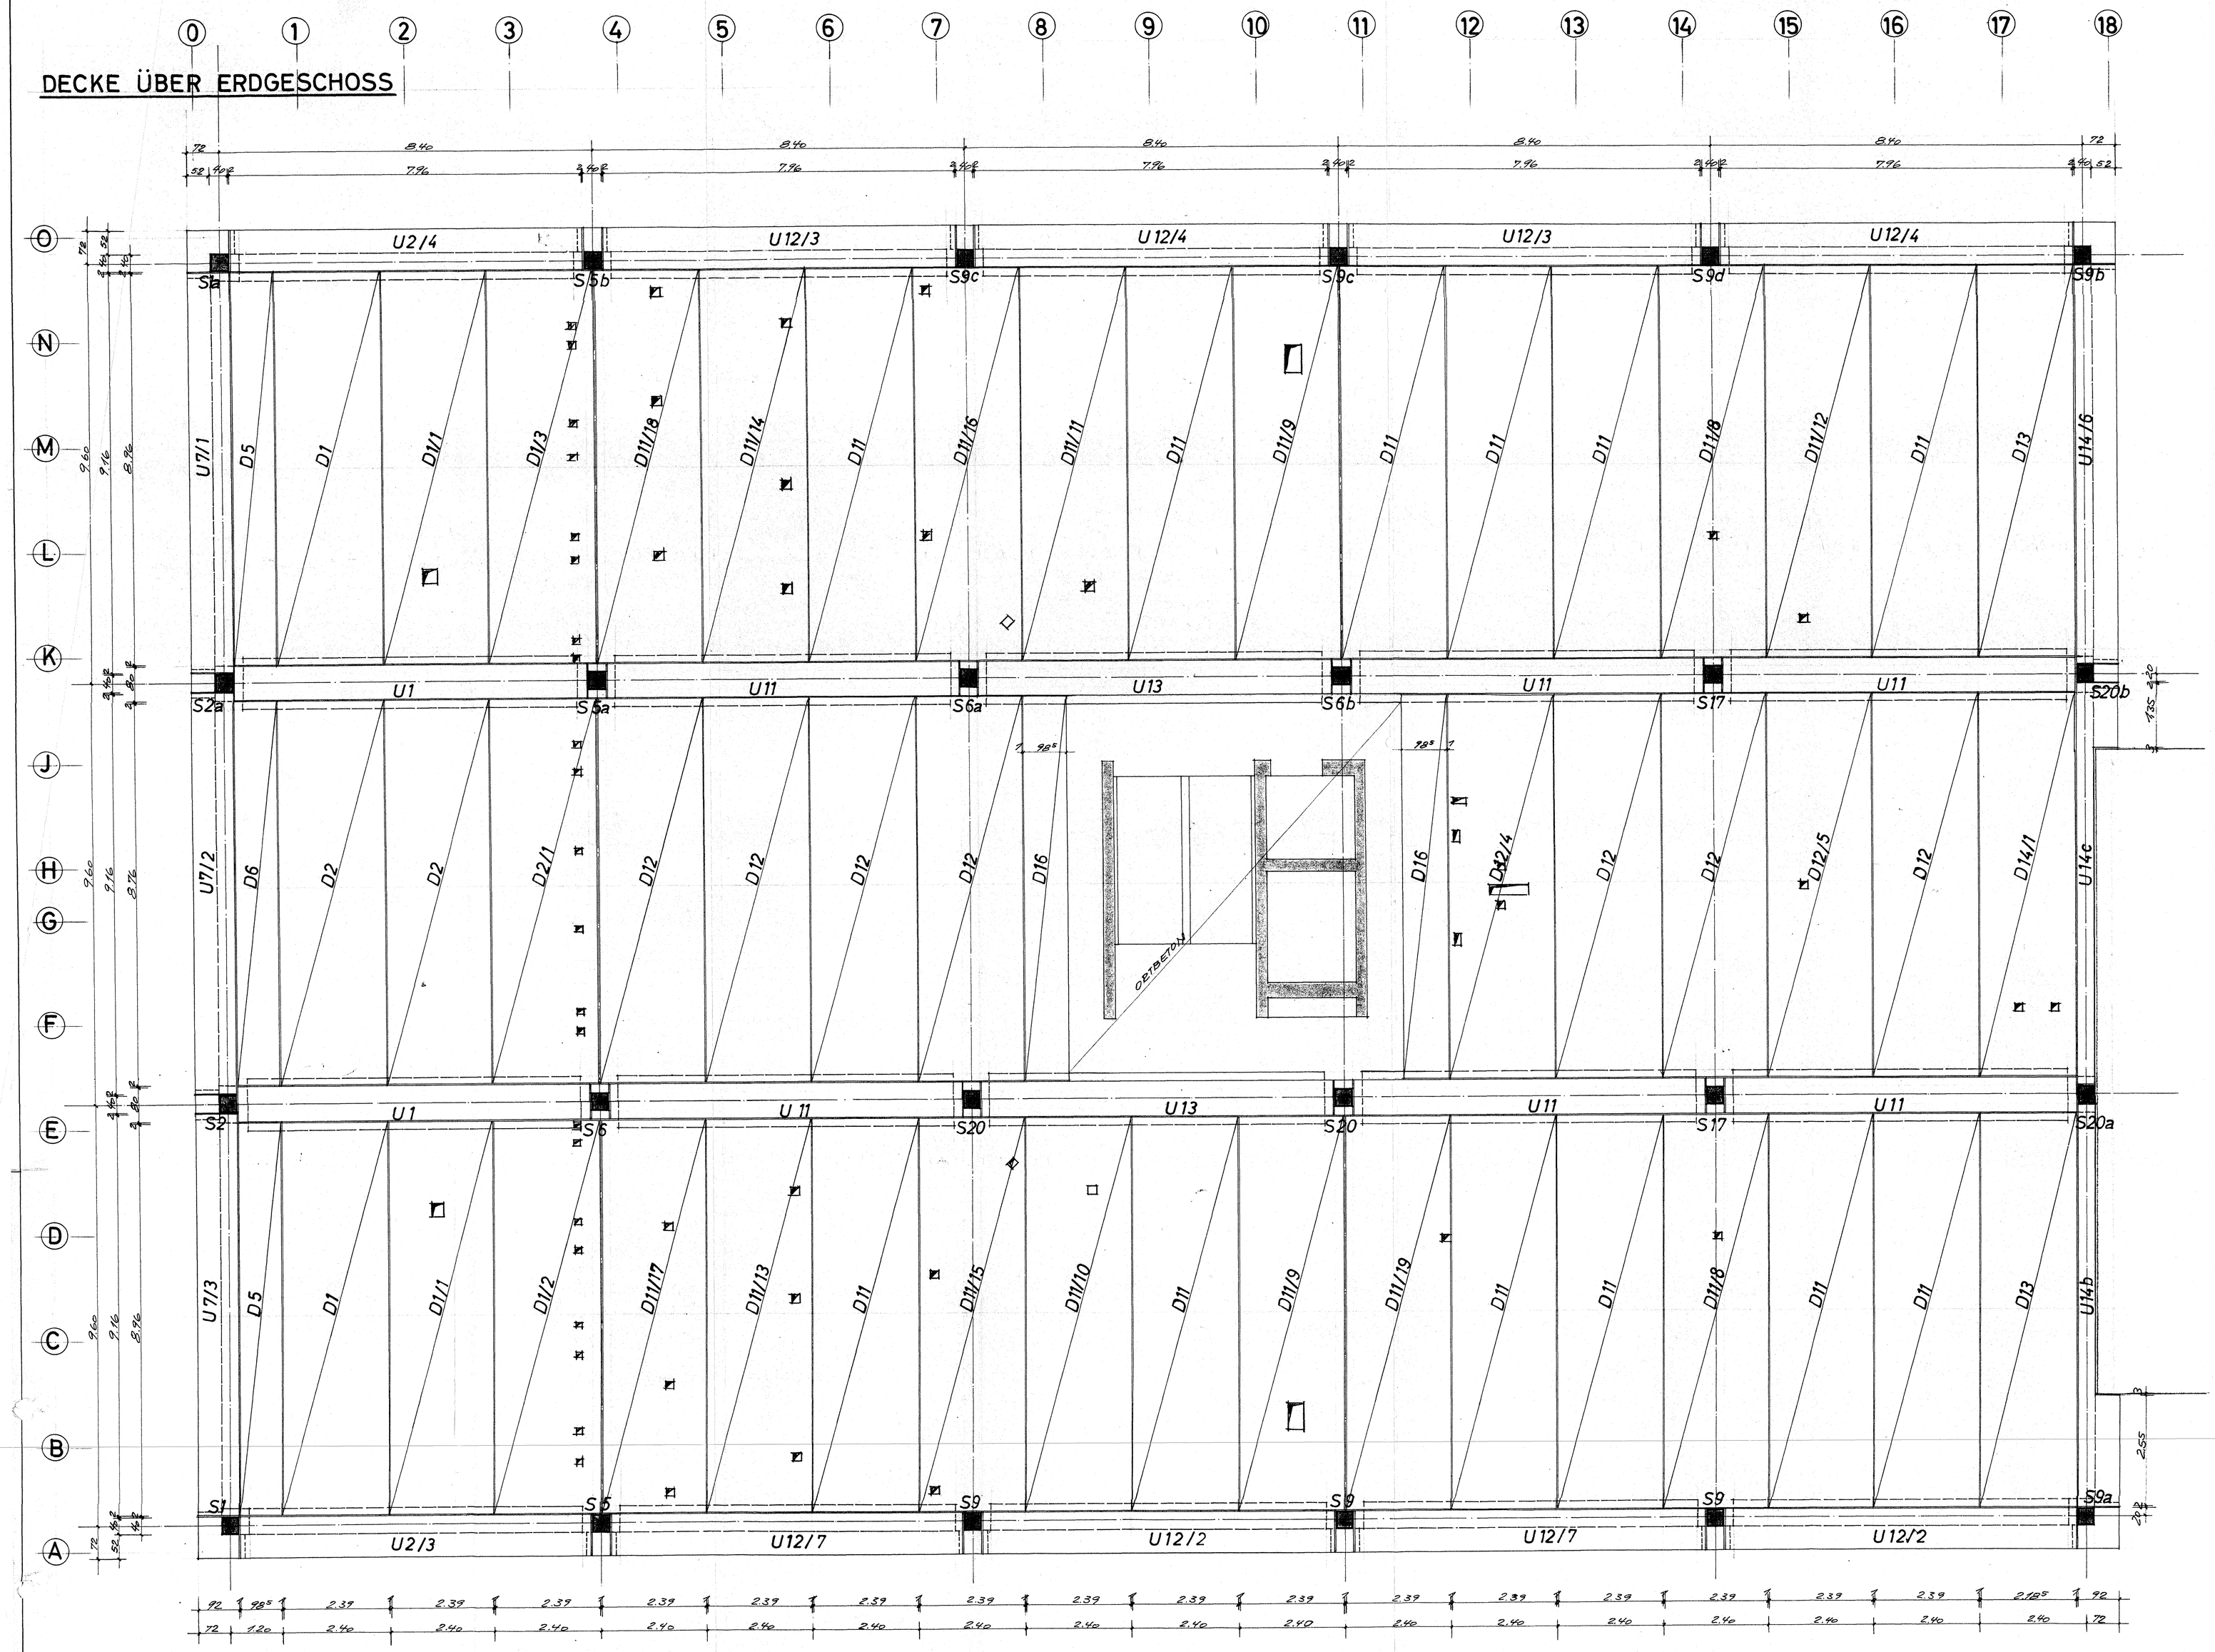

936 73
Steinmetzstraße 1, Tel. 58 57 55

WOLFF & MÜLLER	BETONWERK LINKENHEIM/RH. RUF		
AUFTR.	PROJEKT	SCHULE WIEBELSKIRCHEN BISTUM TRIER	
MASSTAB 1:50	BAUTEIL	DECKE ÜBER ERDGESCHOSS	
BEZ.:	GEANG.:	DATUM 2.1.75	
BEARB.:	GEANG.:	PLAN 12c	
GEPR.:	GEANG.:		